




CORTE J-J
ESCALA 1 : 50
NÍVEIS EM m
COTAS EM cm

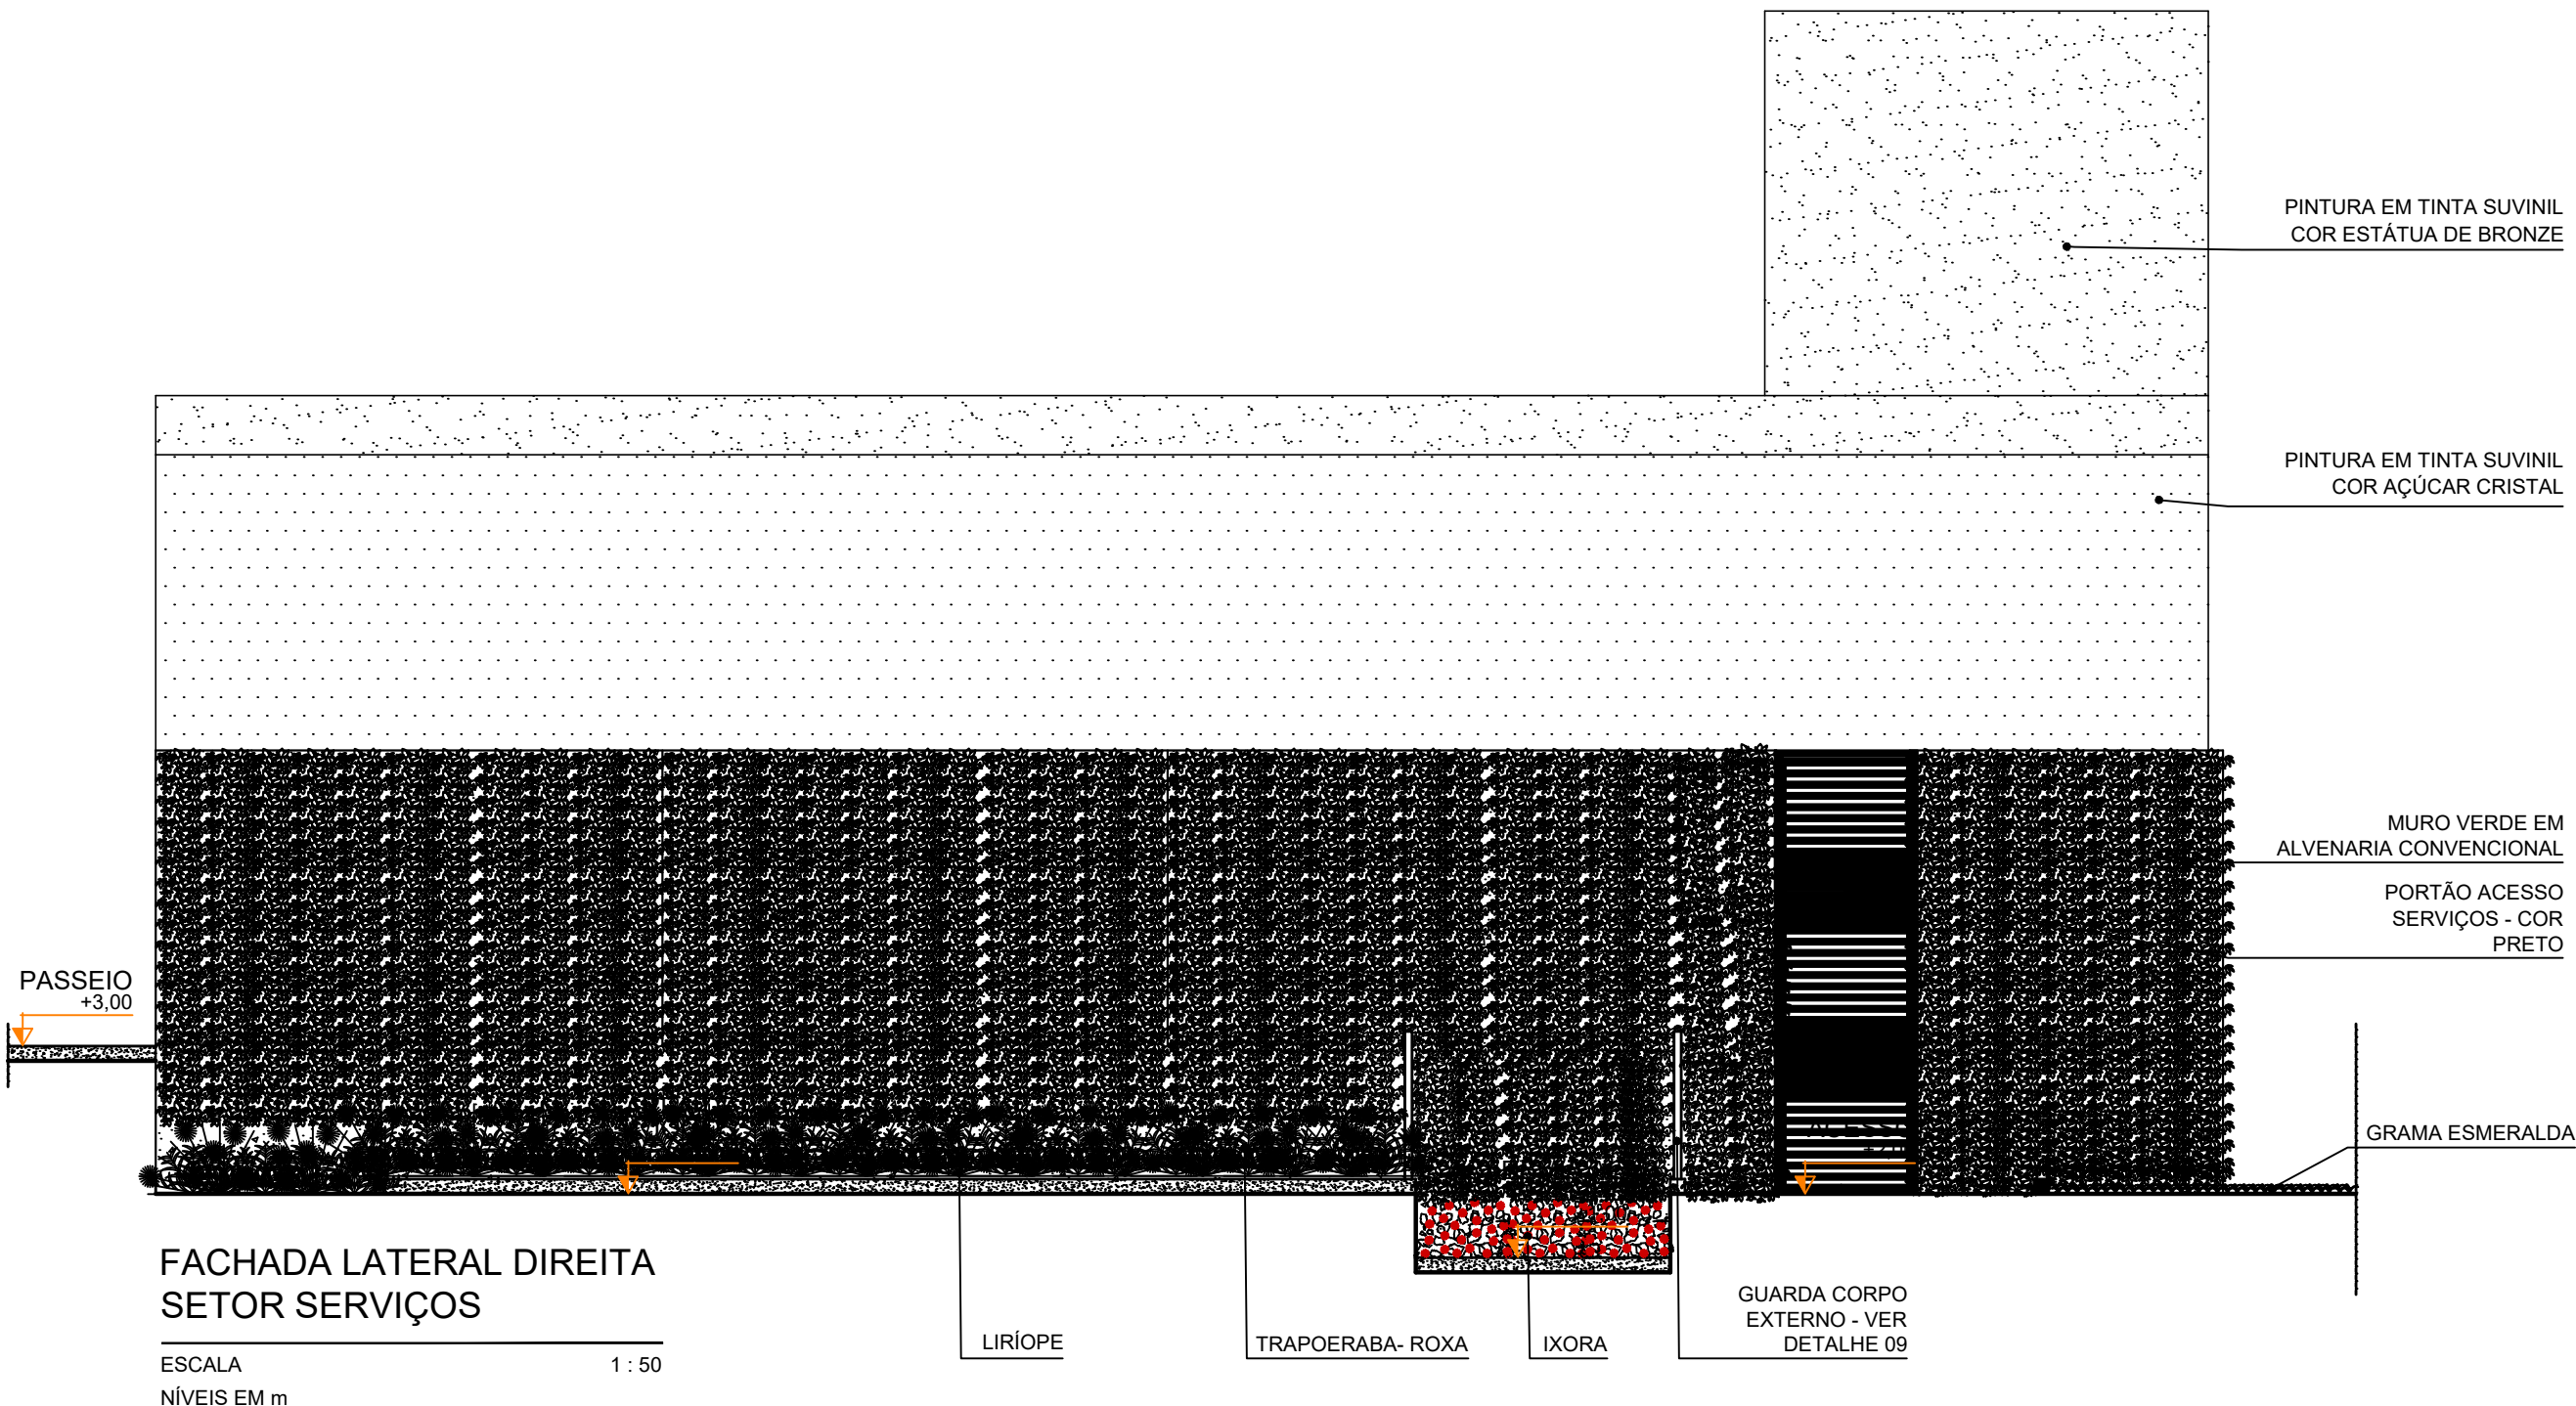

**FACHADA LATERAL DIREITA
SETOR SERVIÇOS**
ESCALA 1 : 50
NÍVEIS EM m

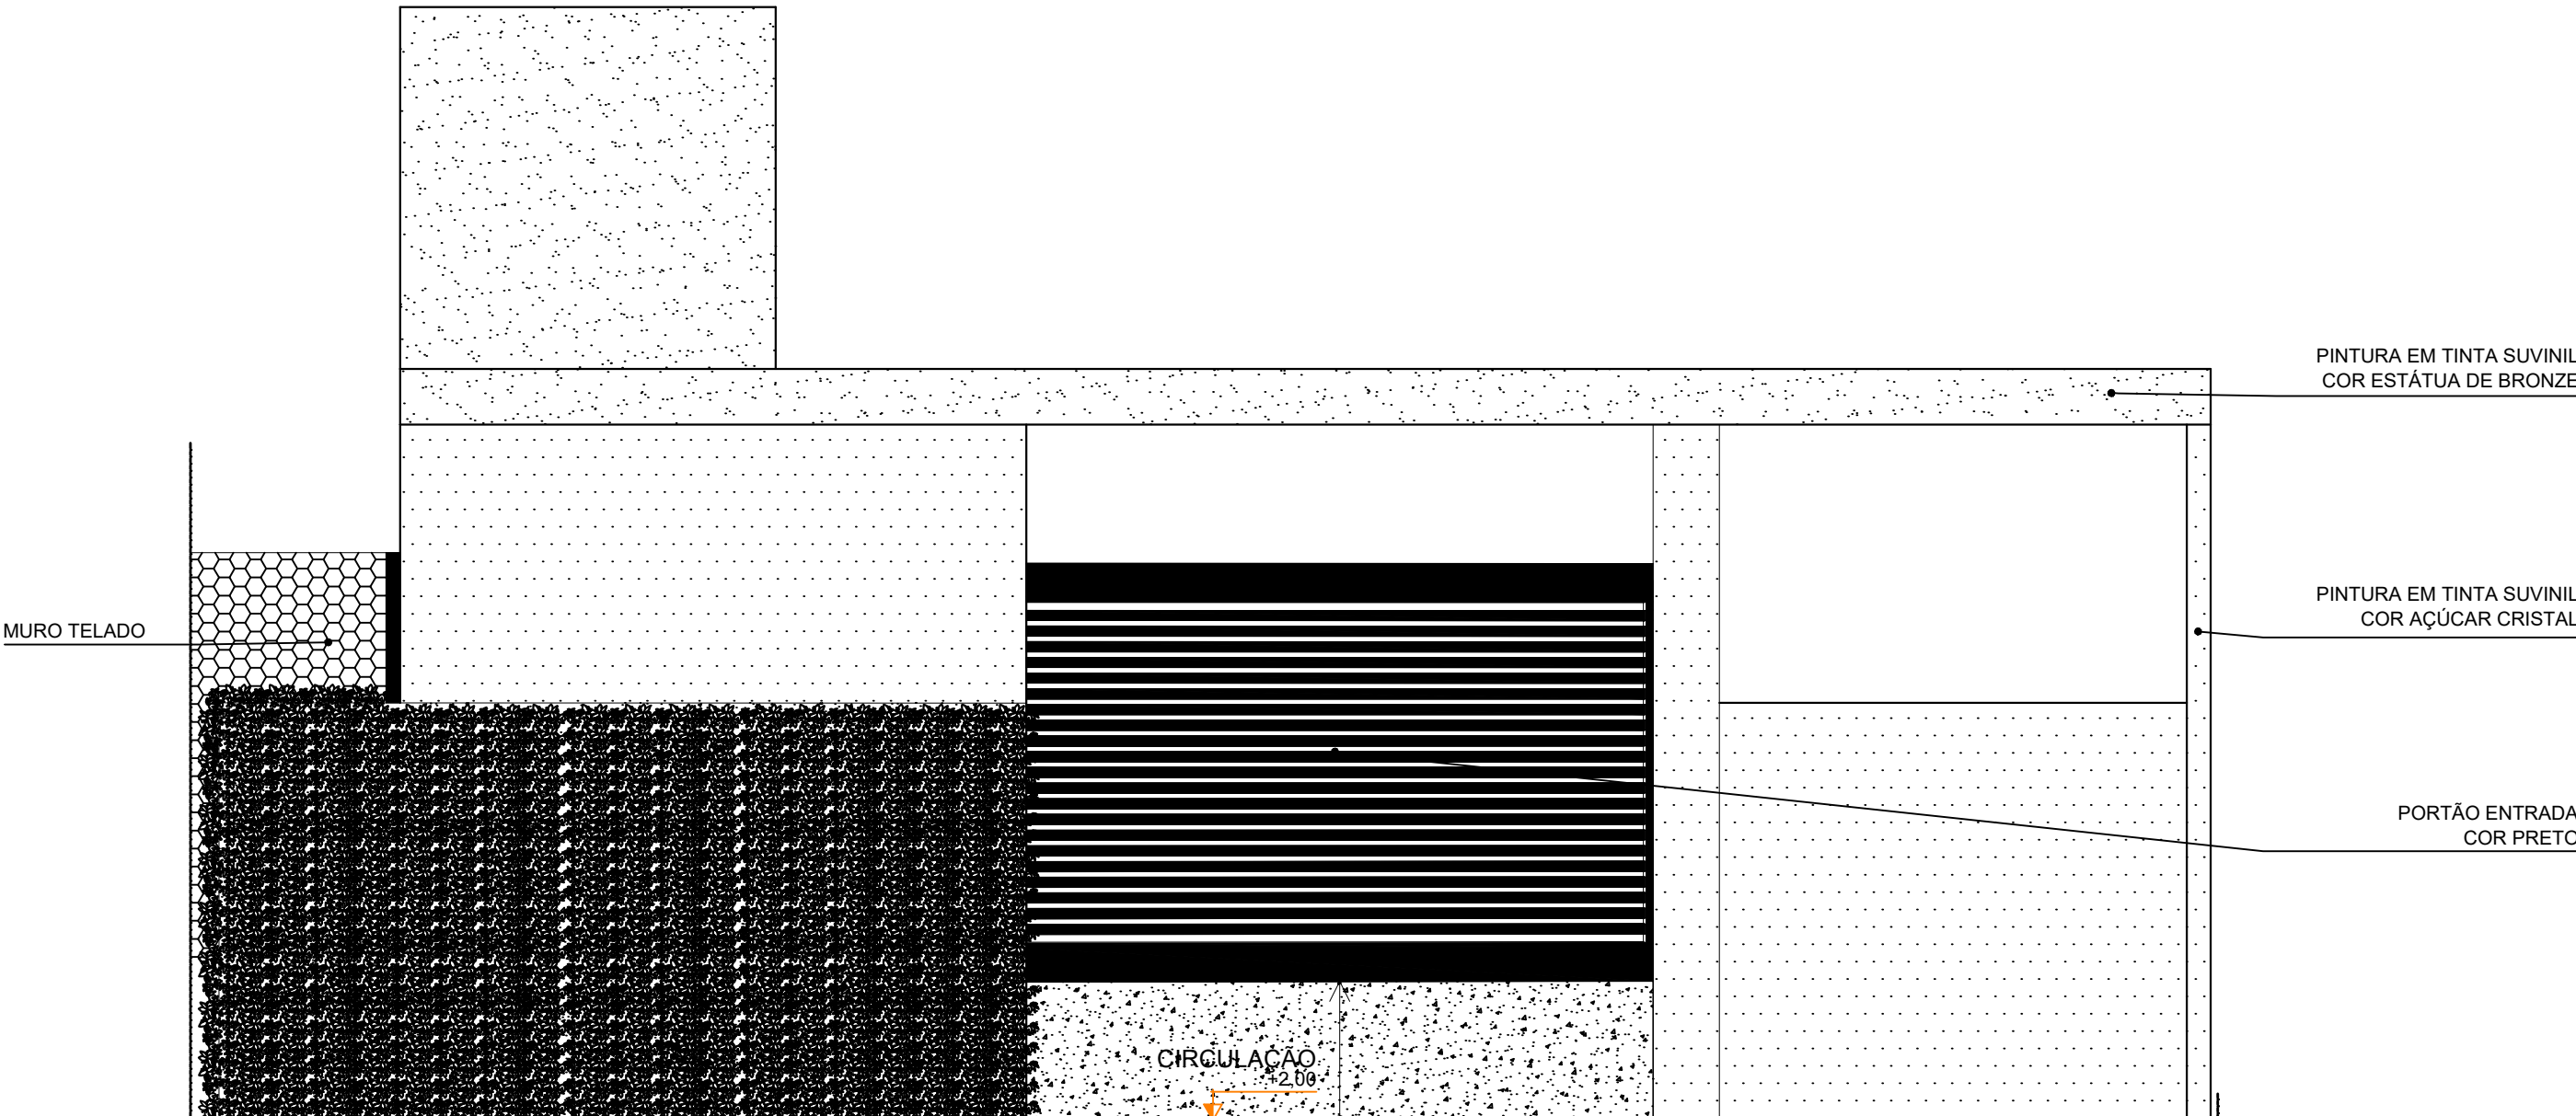

**FACHADA POSTERIOR
SETOR SERVIÇOS**
ESCALA 1 : 50
NÍVEIS EM m

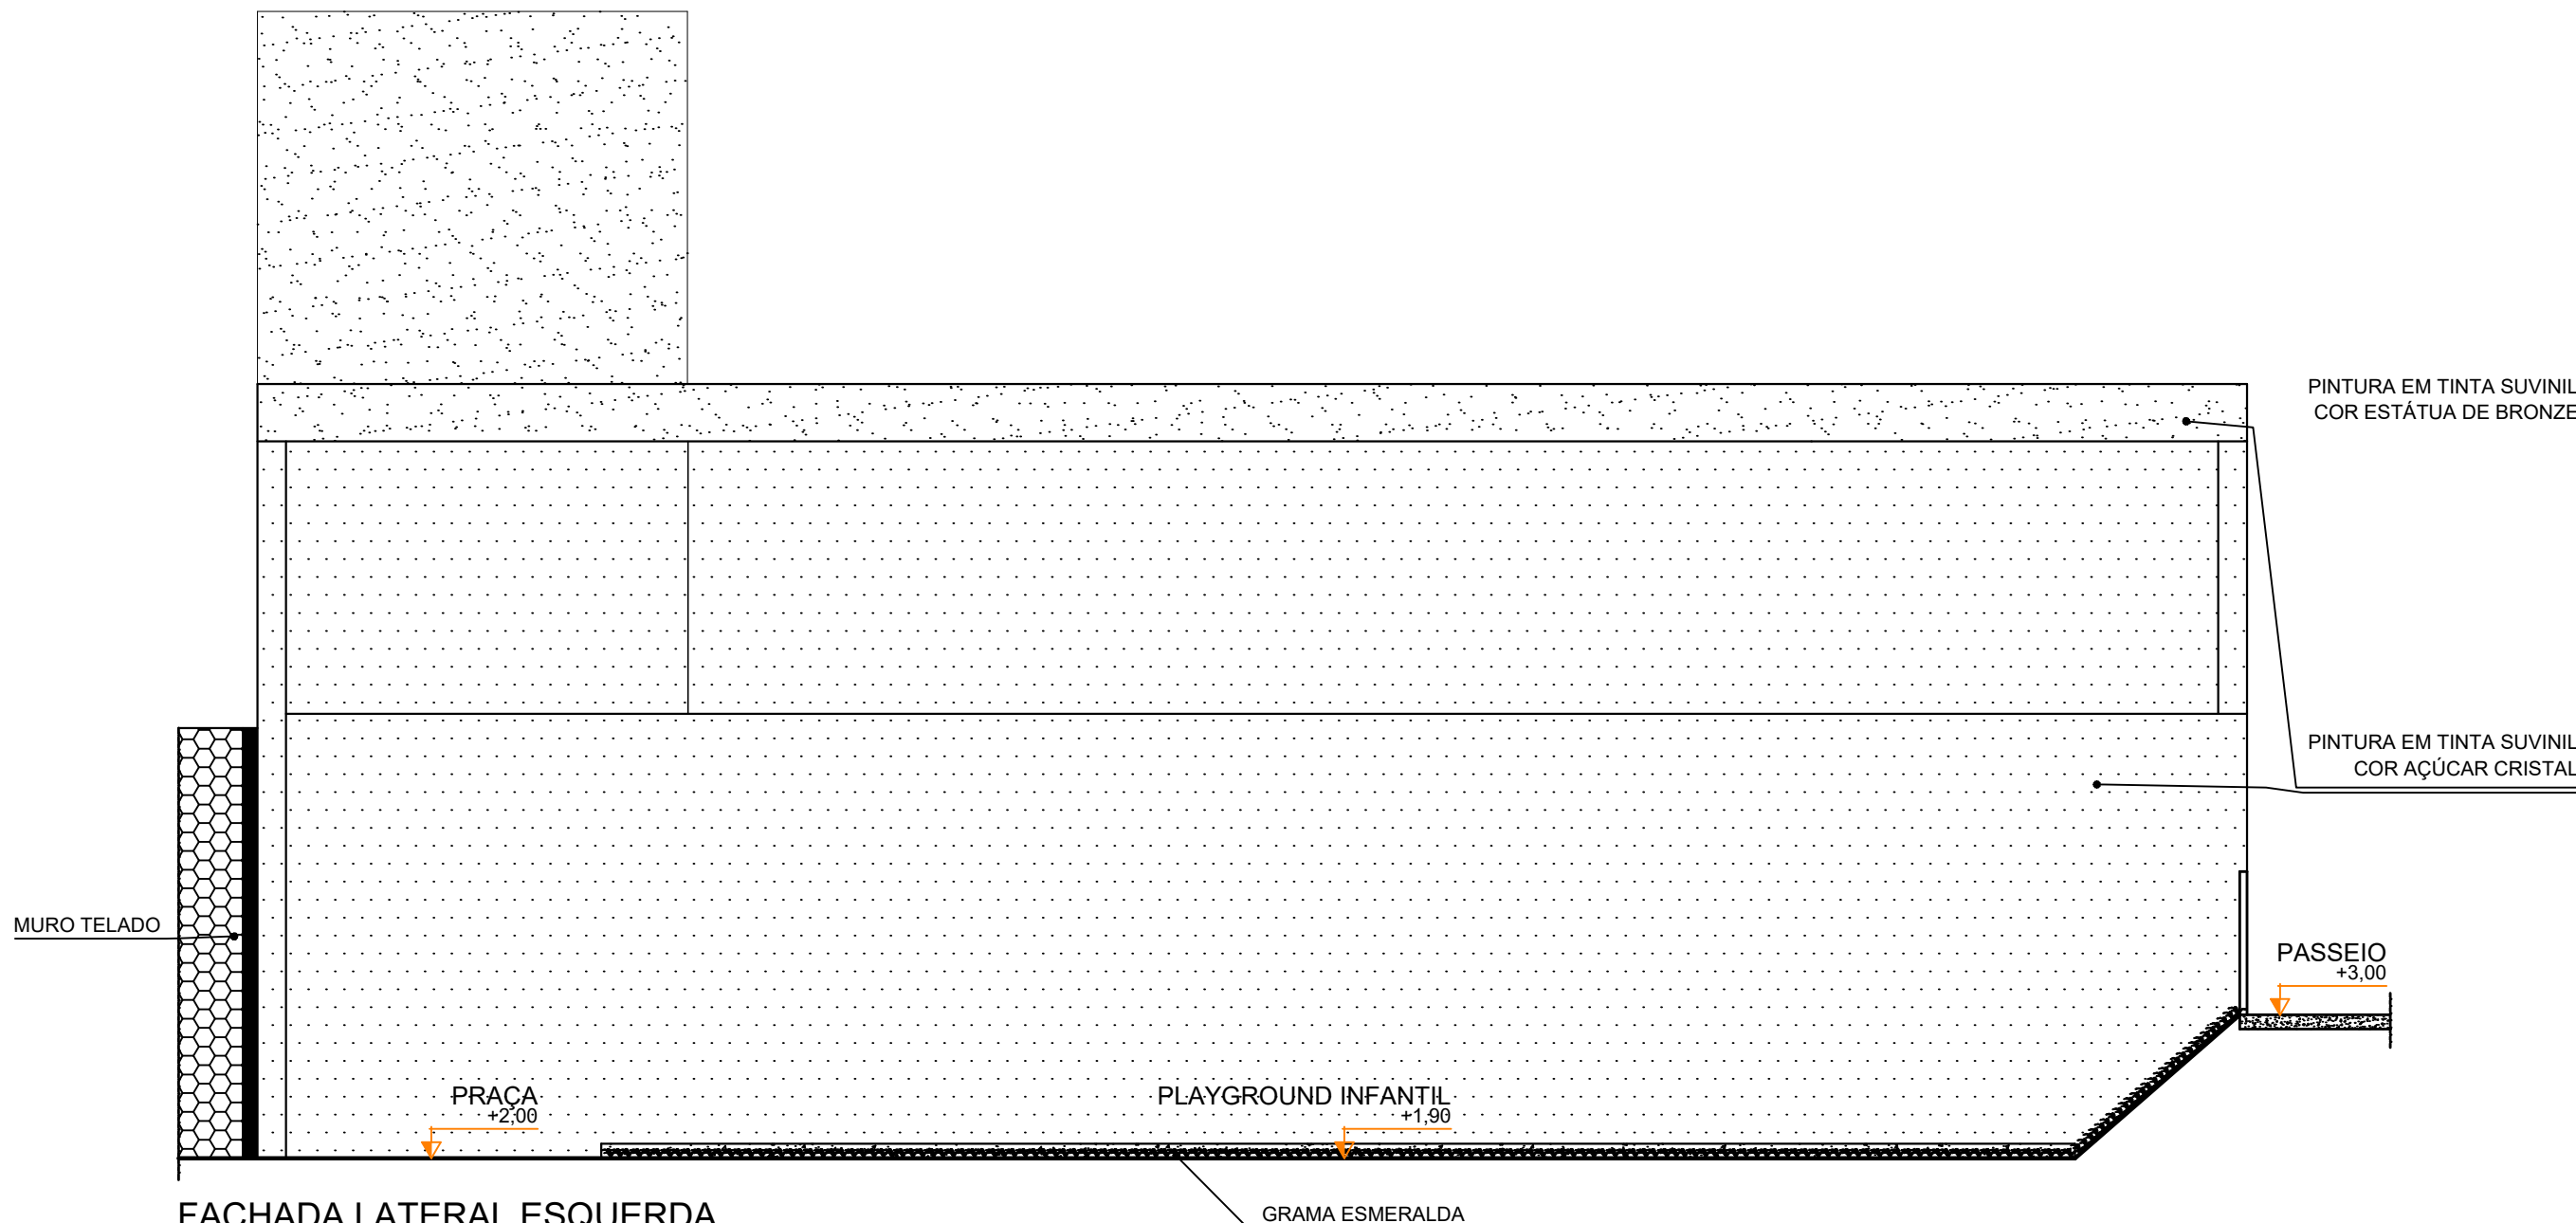

**FACHADA LATERAL ESQUERDA
SETOR SERVIÇOS**
ESCALA 1 : 50
NÍVEIS EM m