


FACHADA POSTERIOR
PRAÇA DE ALIMENTAÇÃO

ESCALA 1 : 50


NÍVEIS EM m

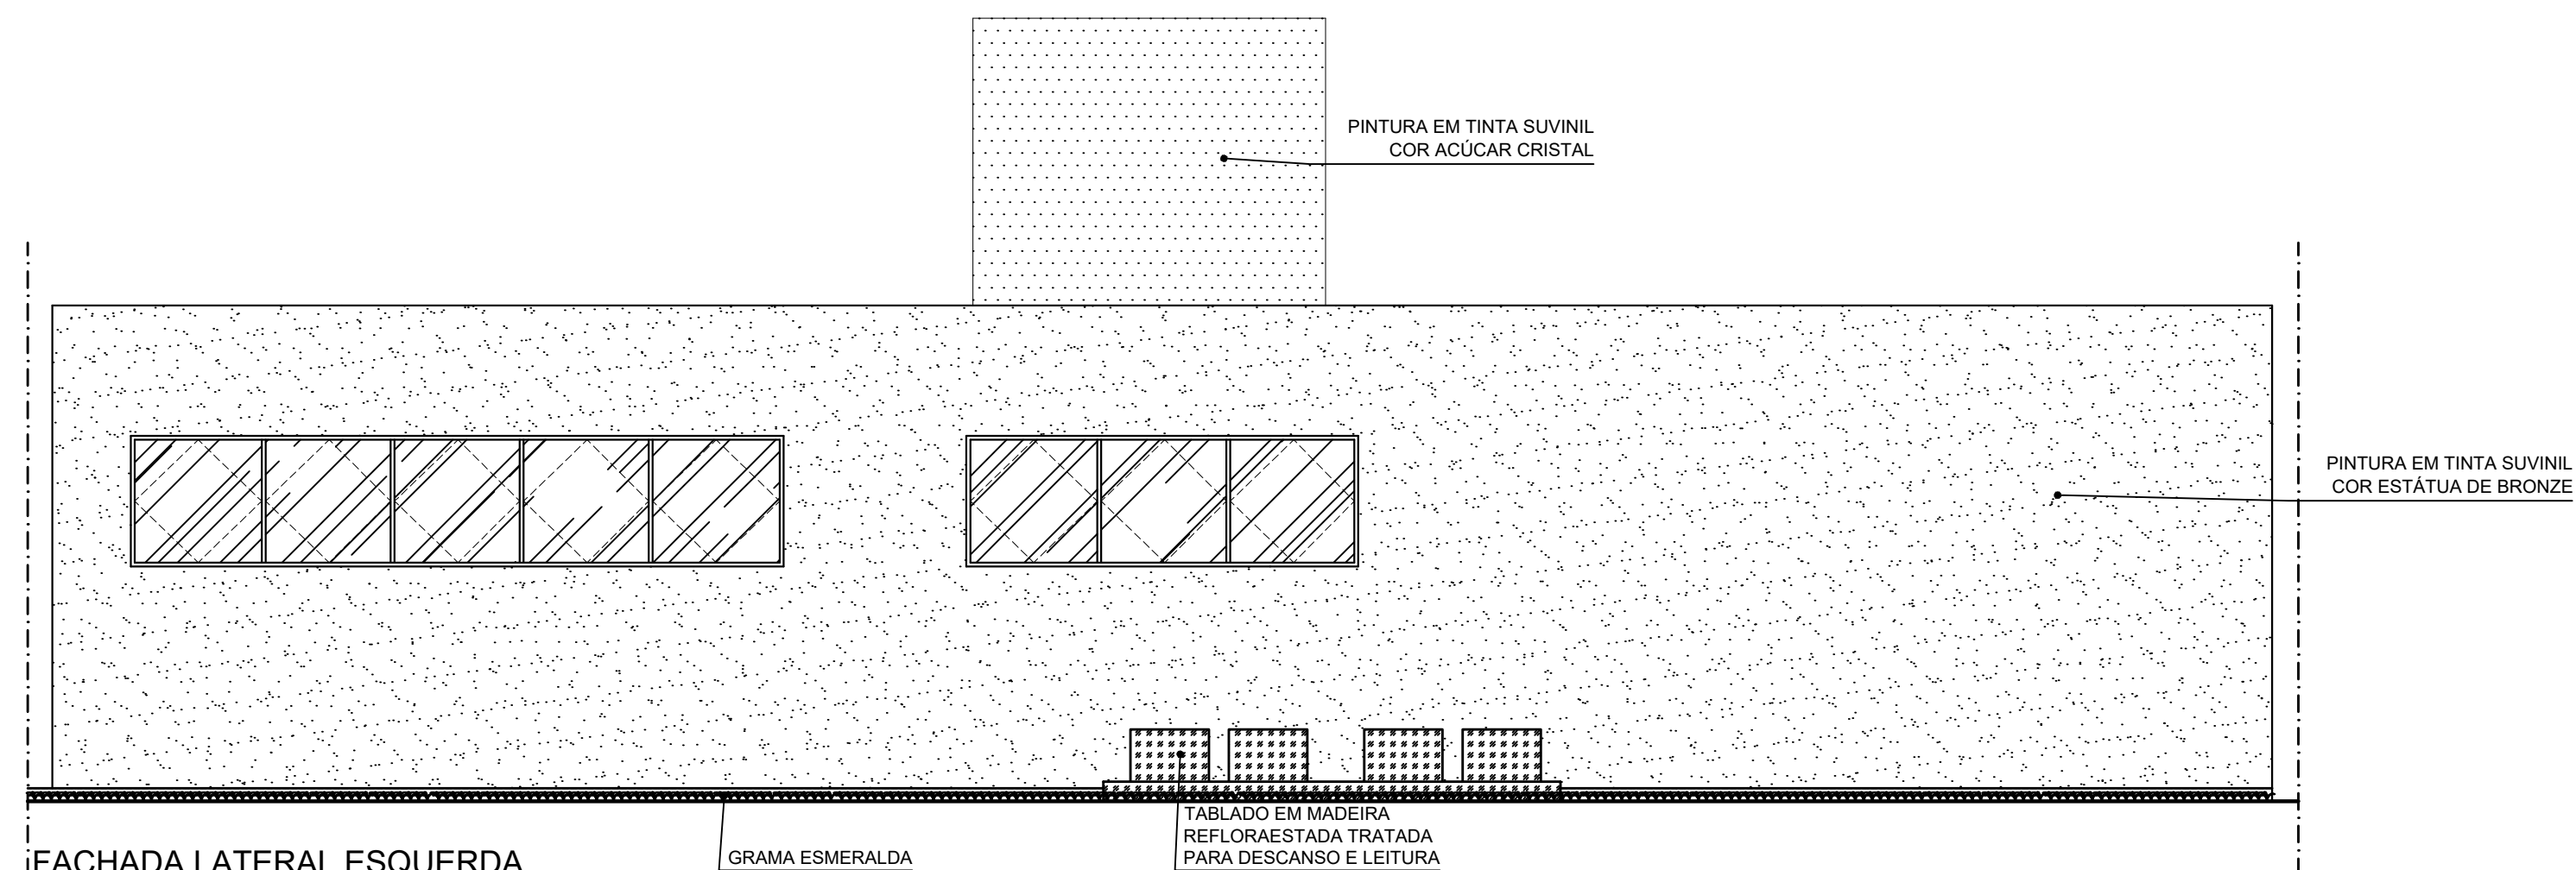

FACHADA LATERAL ESQUERDA
PRAÇA DE ALIMENTAÇÃO

ESCALA 1 : 50

NÍVEIS EM m

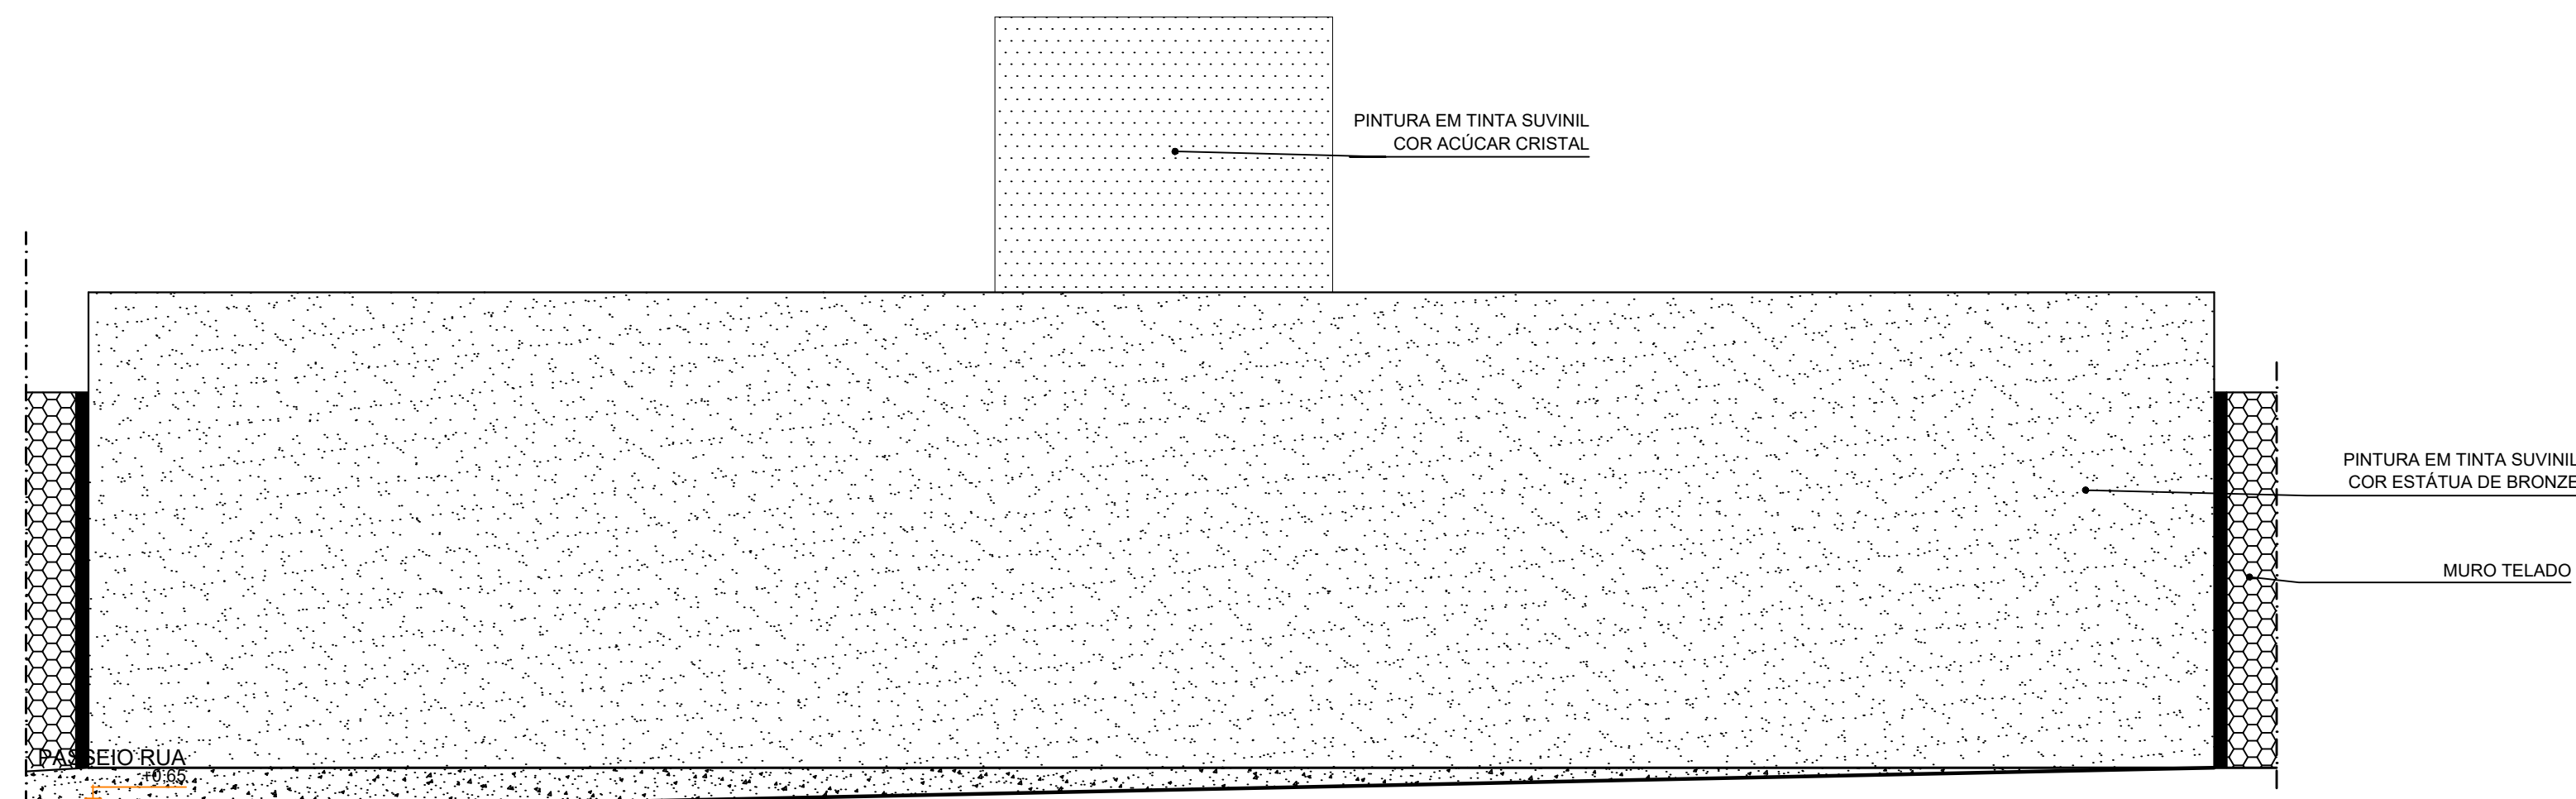

FACHADA LATERAL DIREITA
PRAÇA DE ALIMENTAÇÃO

ESCALA 1 : 50

NÍVEIS EM m