



CORTE B-B  
ESCALA 1:125

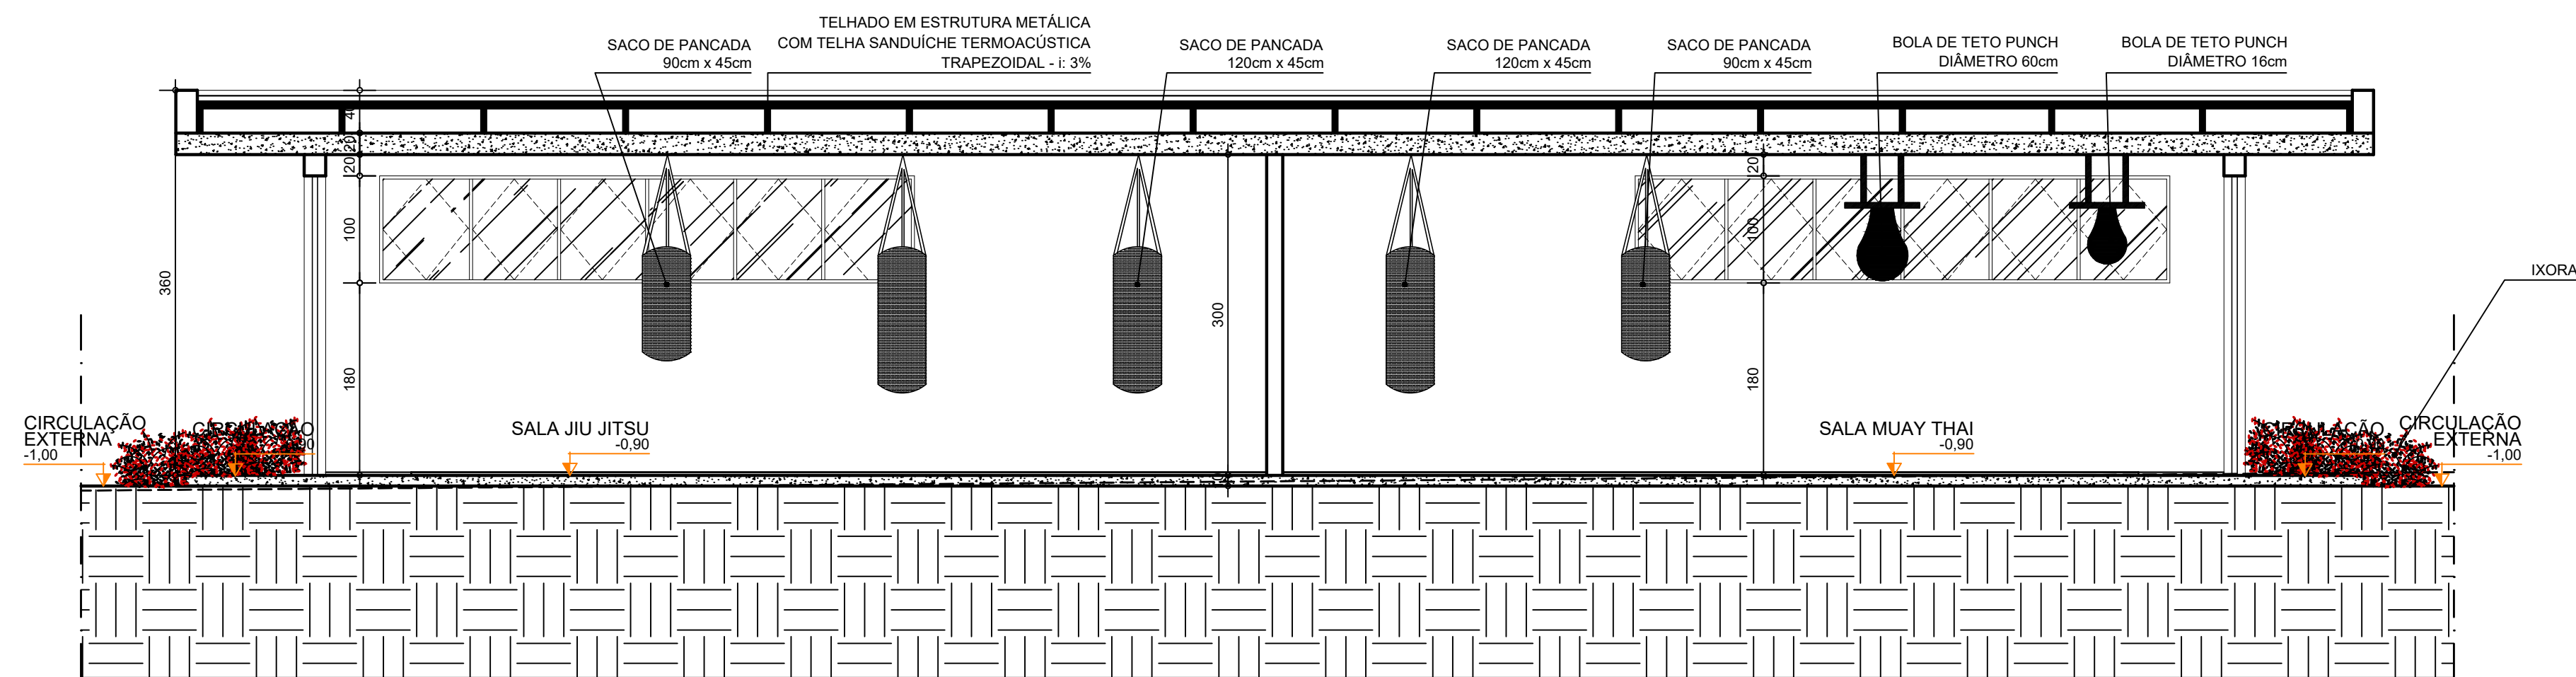

CORTE D-D  
ESCALA 1:50  
NÍVEIS EM m  
COTAS EM cm

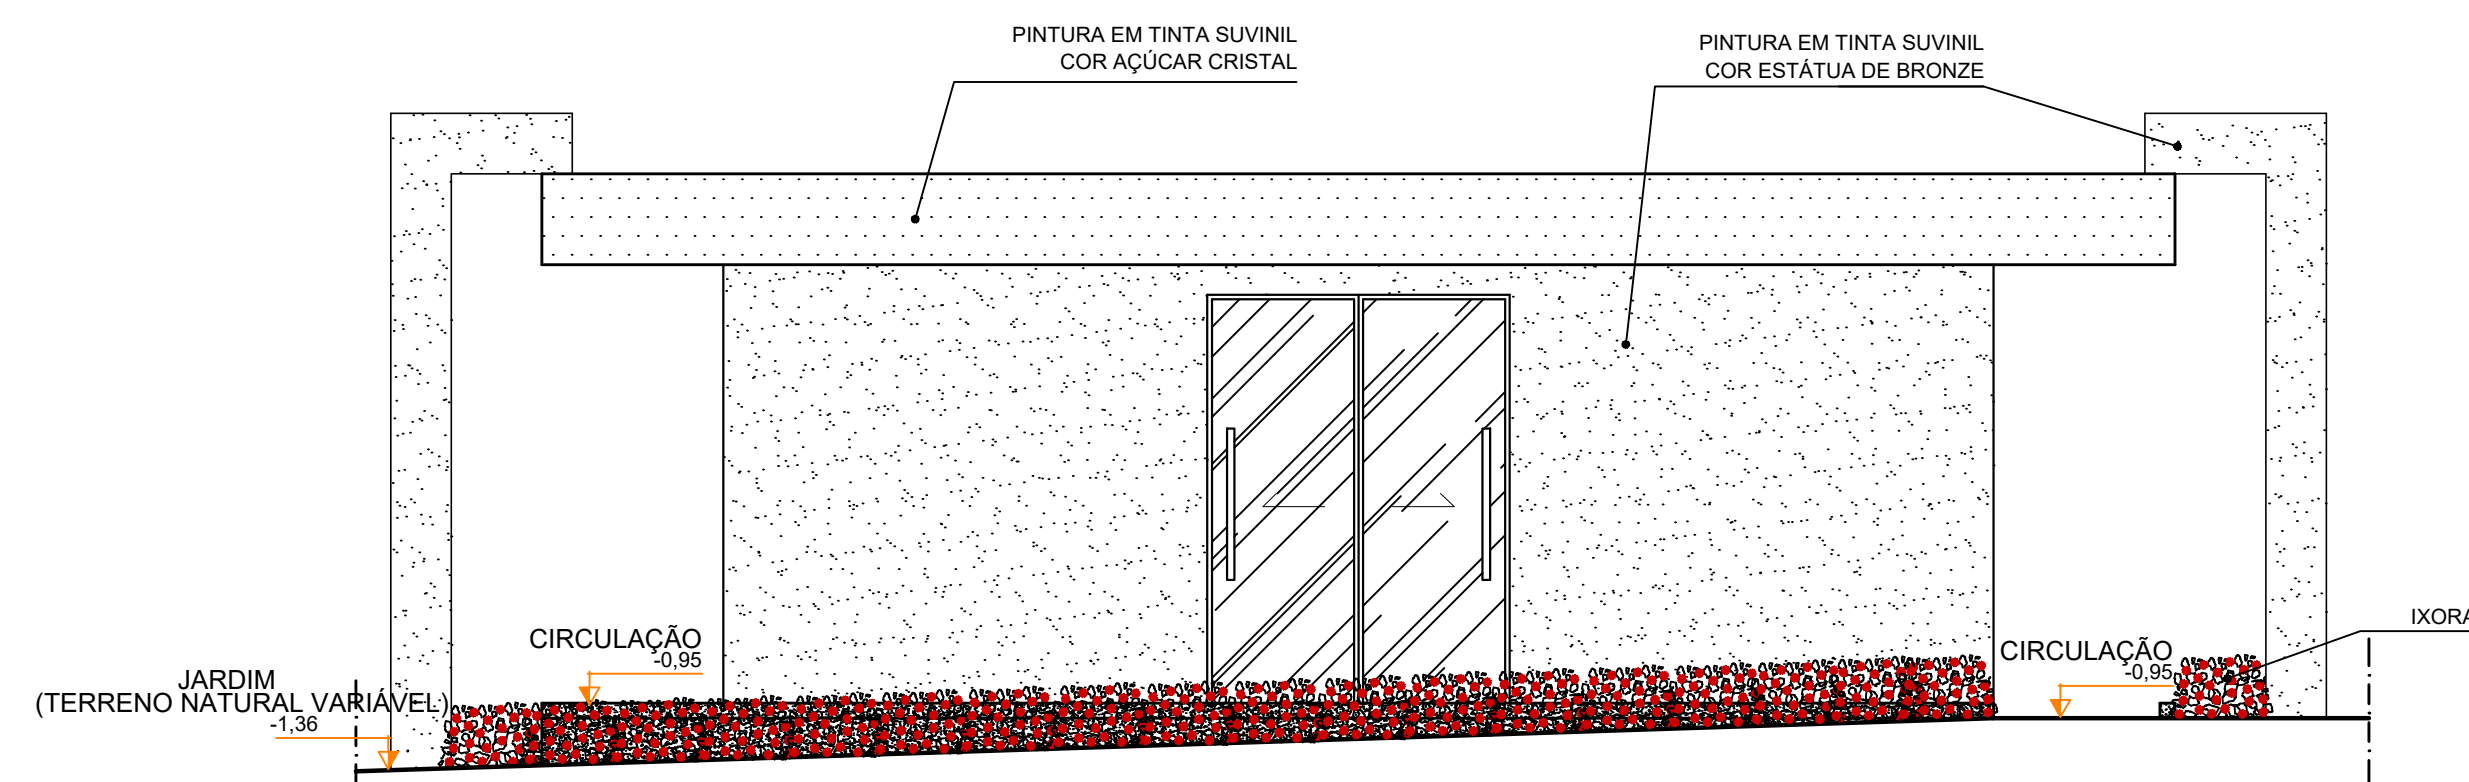

FACHADA LATERAL ESQUERDA  
SETOR DE LUTAS  
ESCALA 1:50  
NÍVEIS EM m