


PLANTA BAIXA BLOCO 1
ESC. 1:100

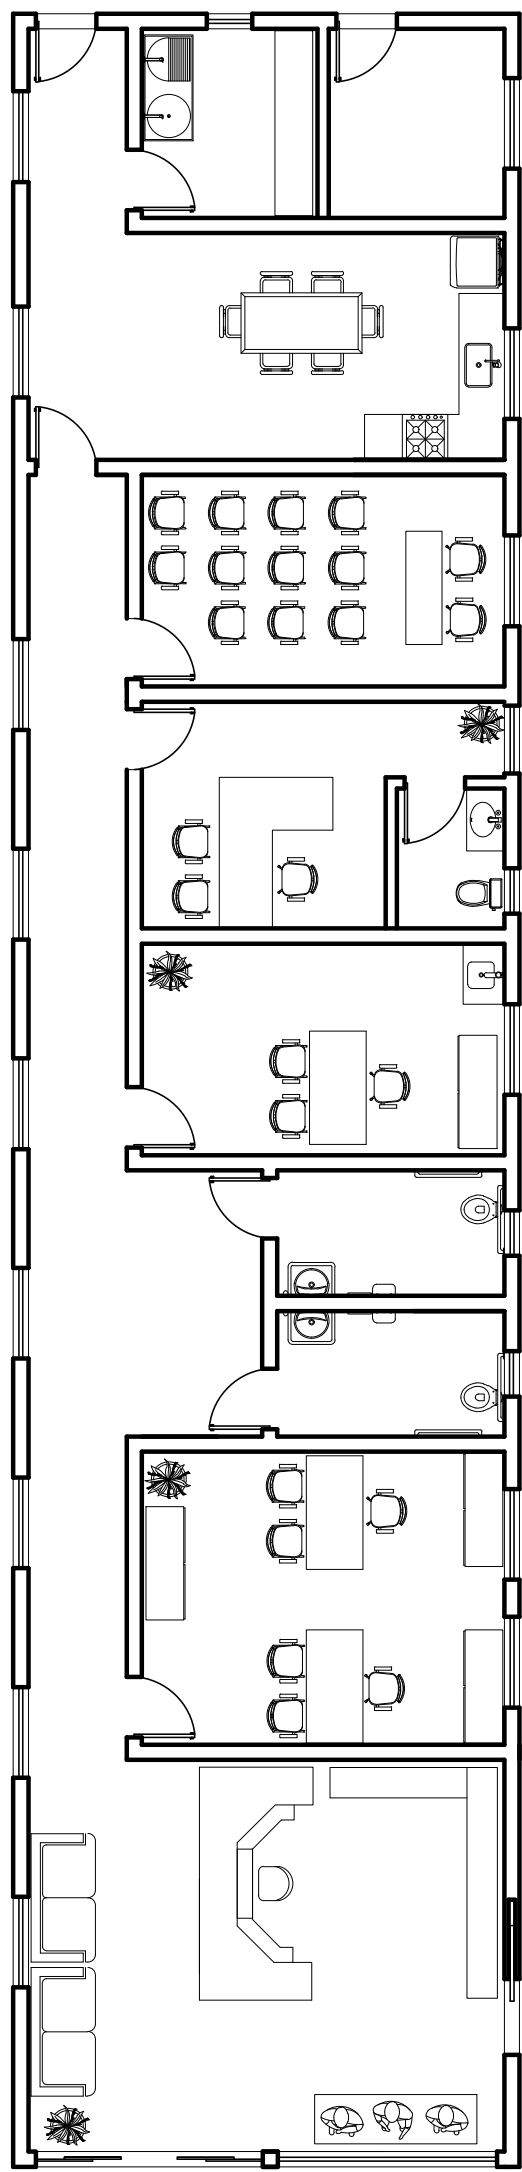

PLANTA LAYOUT BLOCO 1
ESC. 1:100



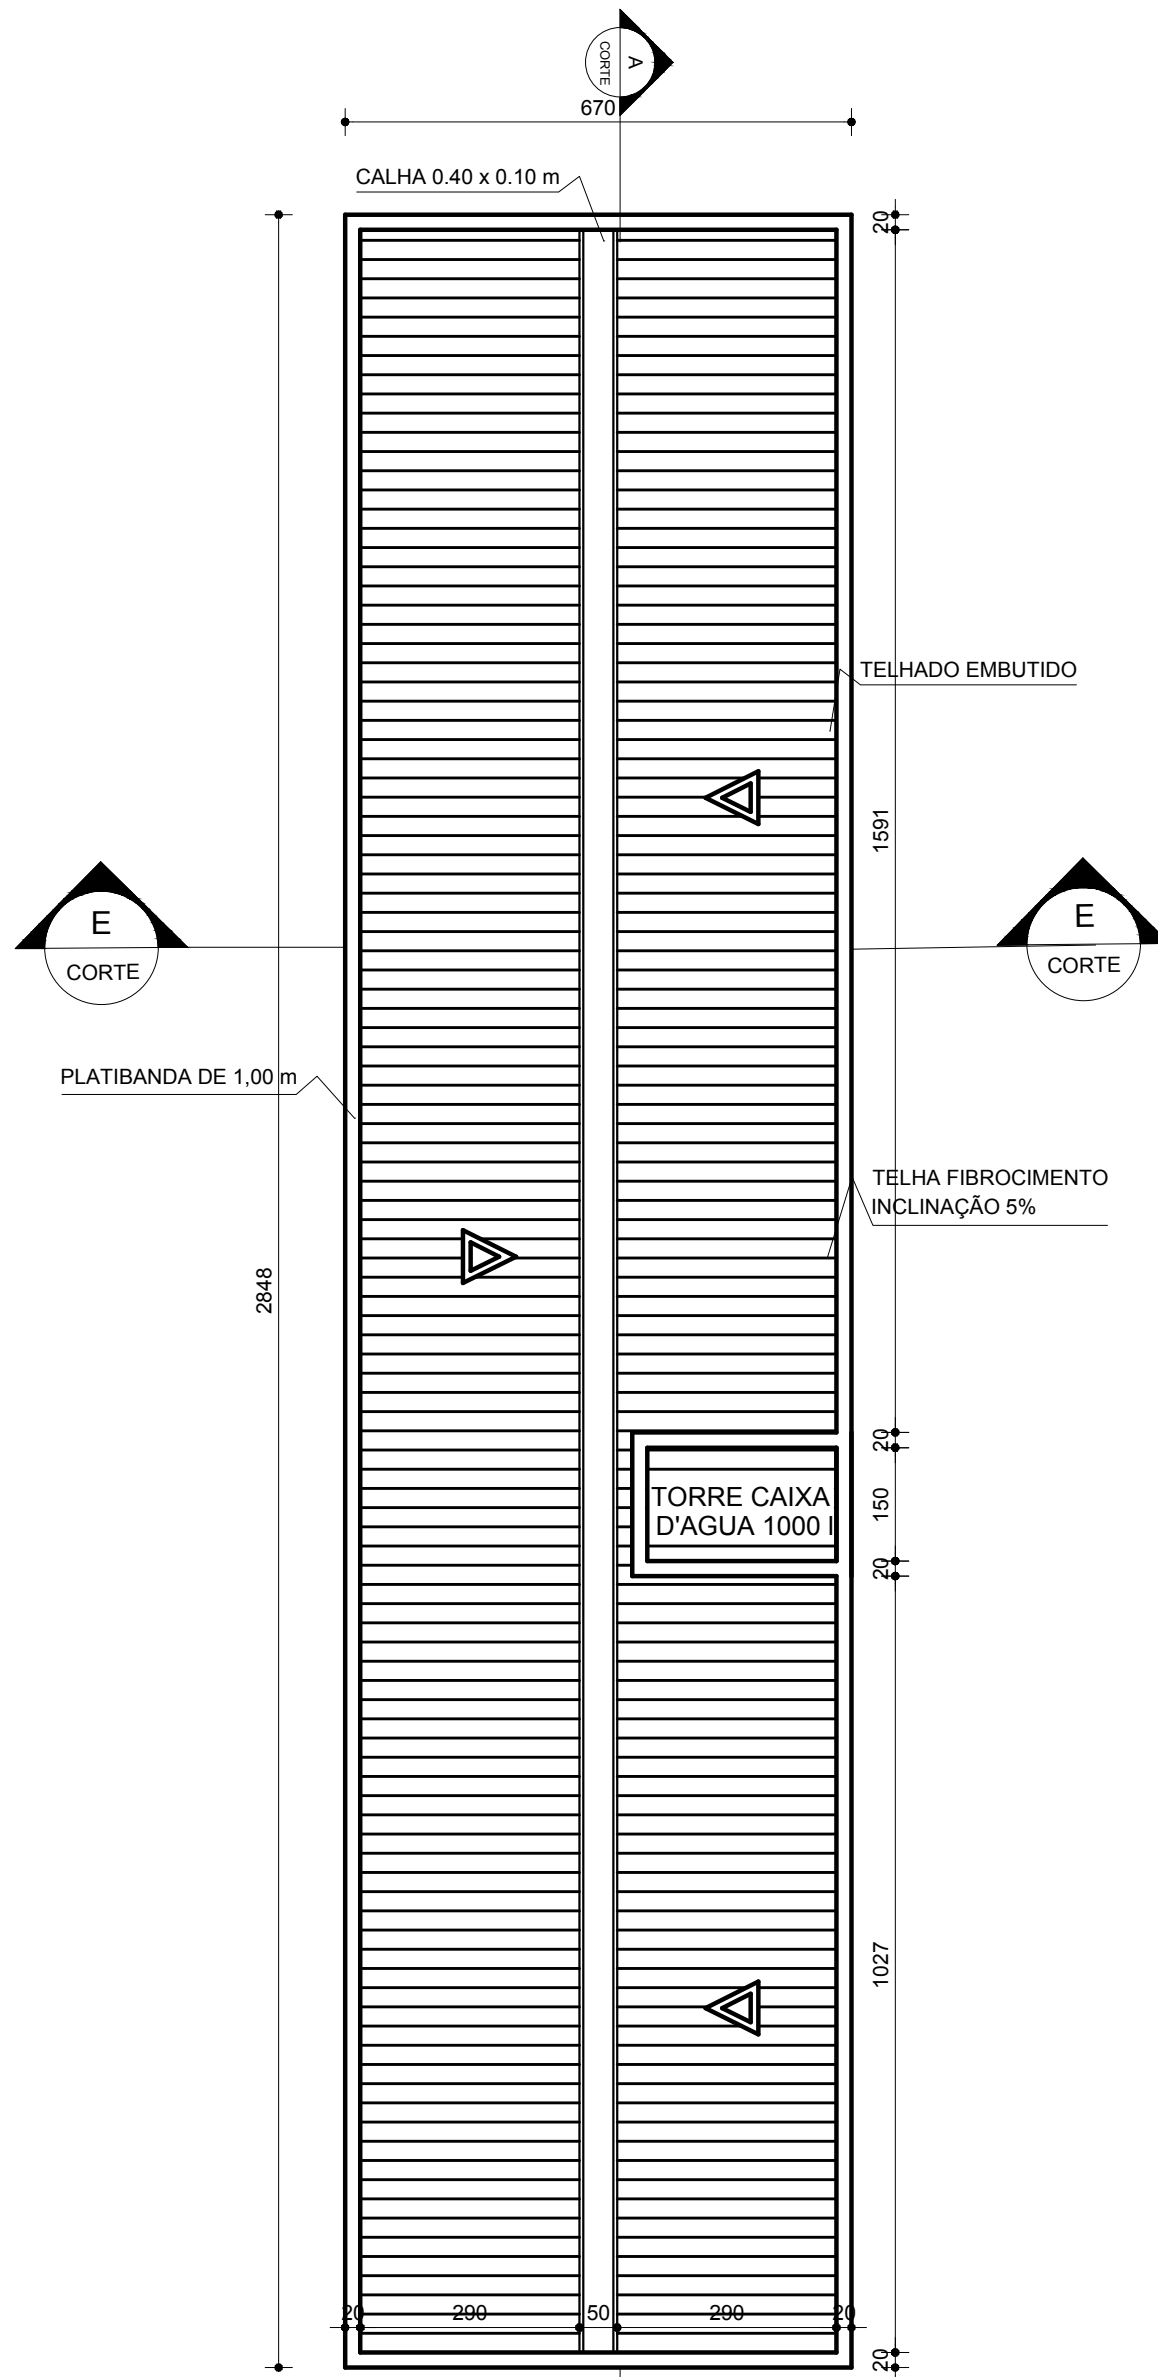



DIAGRAMA DE COBERTURA BLOCO 1
ESC. 1:100

TABELA GERAL ESQUADRIAS						
DESCRIÇÃO	MEDIDA	TIPO	QUANTIDADE			
			BLOCO 1	BLOCO 2	BLOCO 3	BLOCO 4
P01	80 x 210	ABRIR	11	00	06	04
P02	300 x 210	CORRER	01	01	00	00
P03	80 x 210	CORRER	01	00	00	00
P04	200 x 210	CORRER	00	00	02	00
J01	120 X 350	PIVOTANTE	14	30	23	00
J02	60 x 60	MAXIM AR	04	00	00	12
J03	80 X 350	PIVOTANTE	01	00	00	01
J04	230 X 350	FIXA	01	00	00	01


QUADRO DE ÁREAS	
ÁREA ALVENARIA	624,84 m²
ÁREA TOTAL	56,23 m²
ÁREA DO TERRENO	2674,46 m²
Ocupação da obra	23,31%

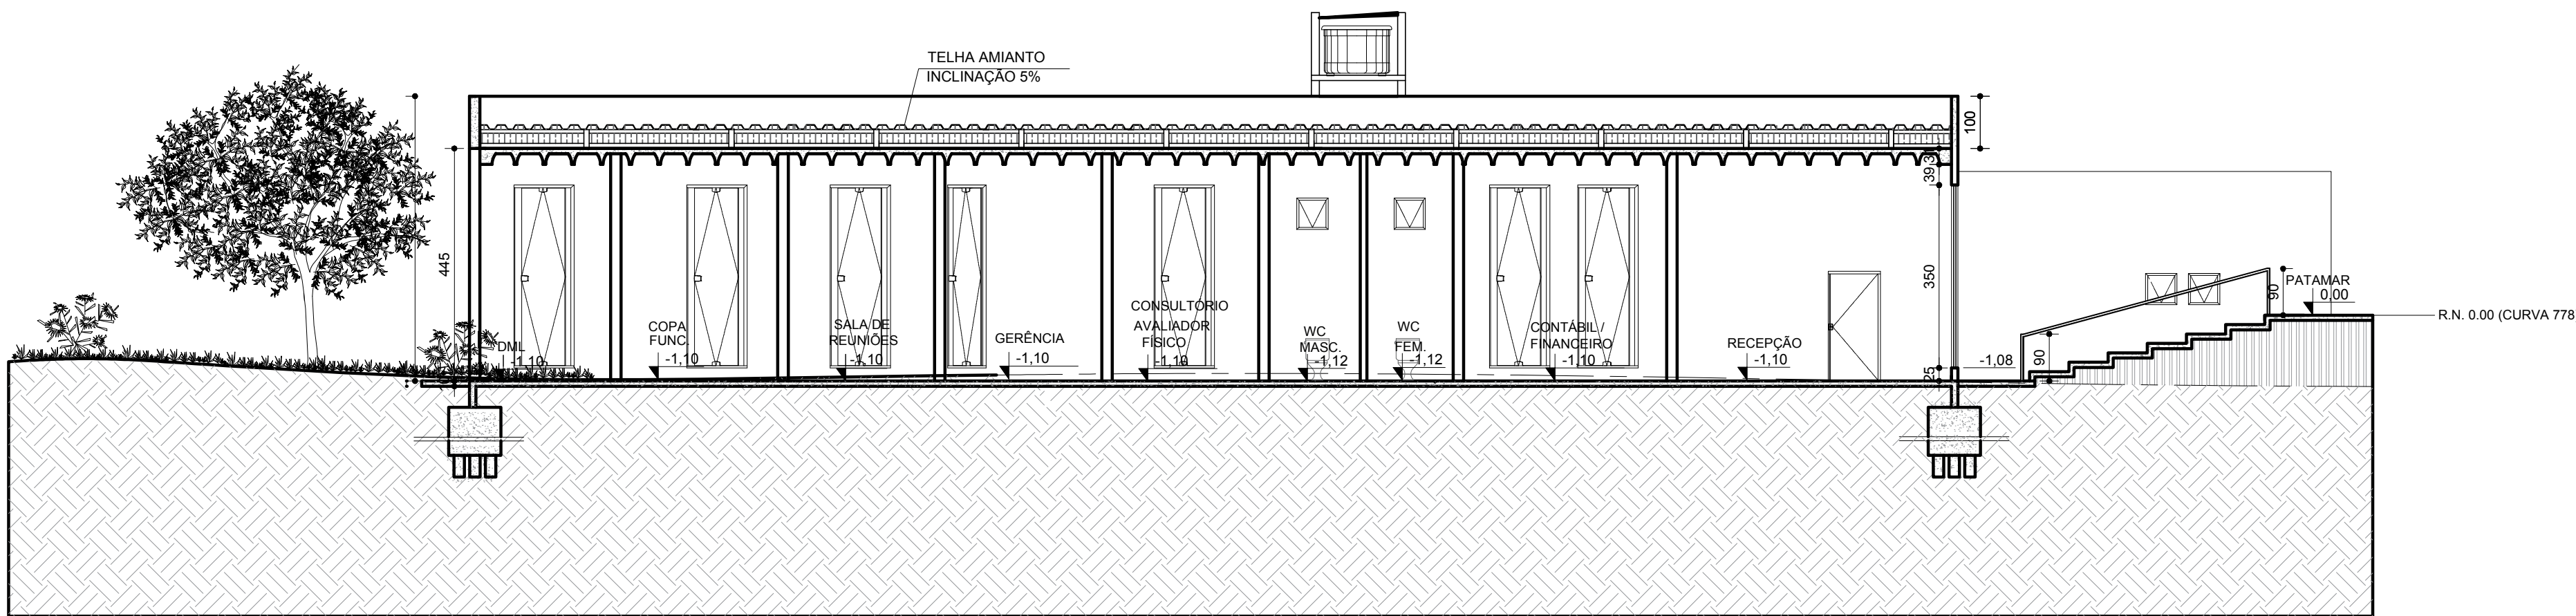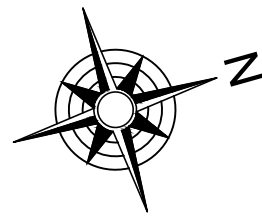


CORTE AA
ESC. 1:100

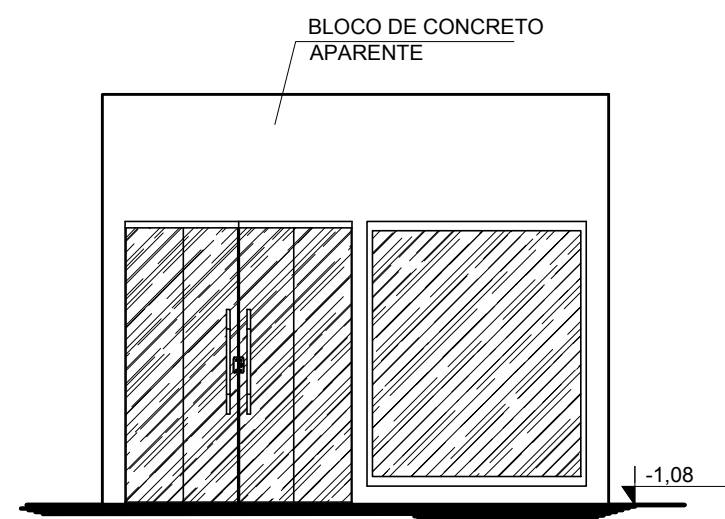


FACHADA FRONTAL BLOCO 1
ESC. 1:100

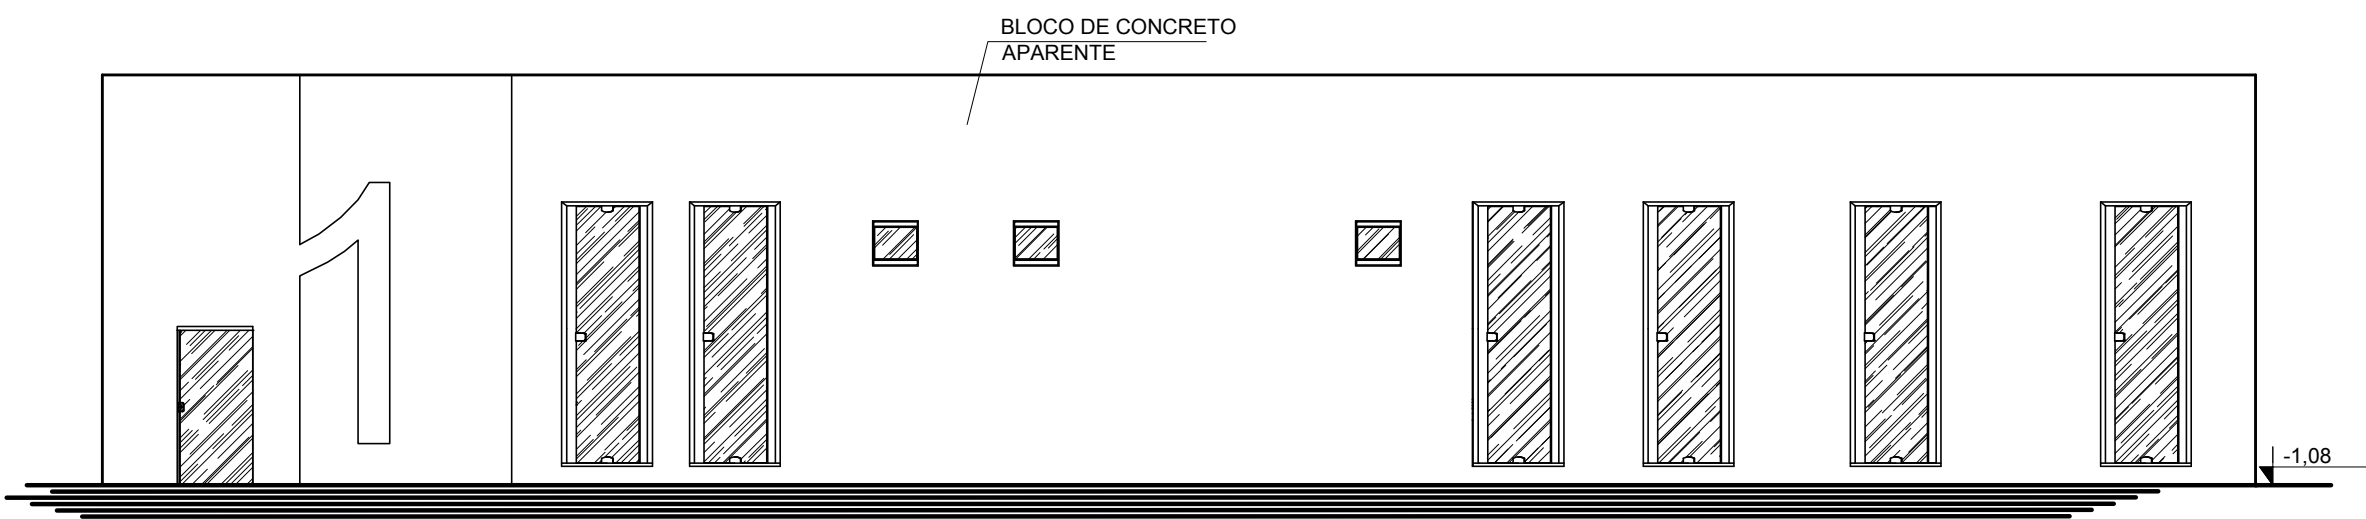


FACHADA LATERAL DIREITA BLOCO 1
ESC. 1:100

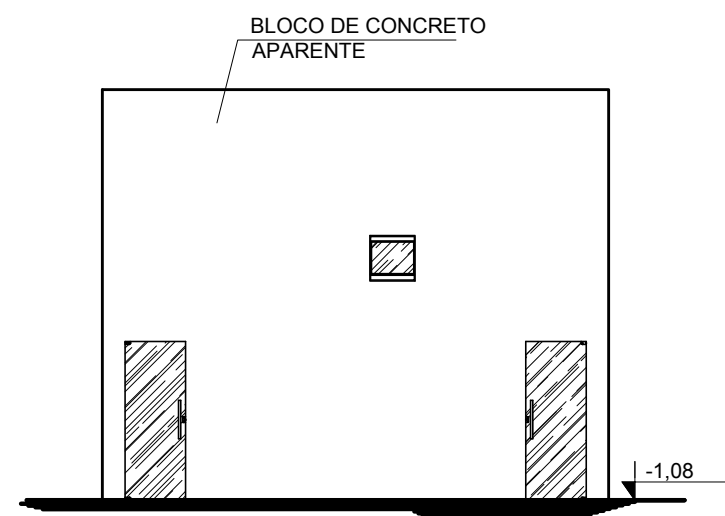

FACHADA POSTERIOR BLOCO 1
ESC. 1:100

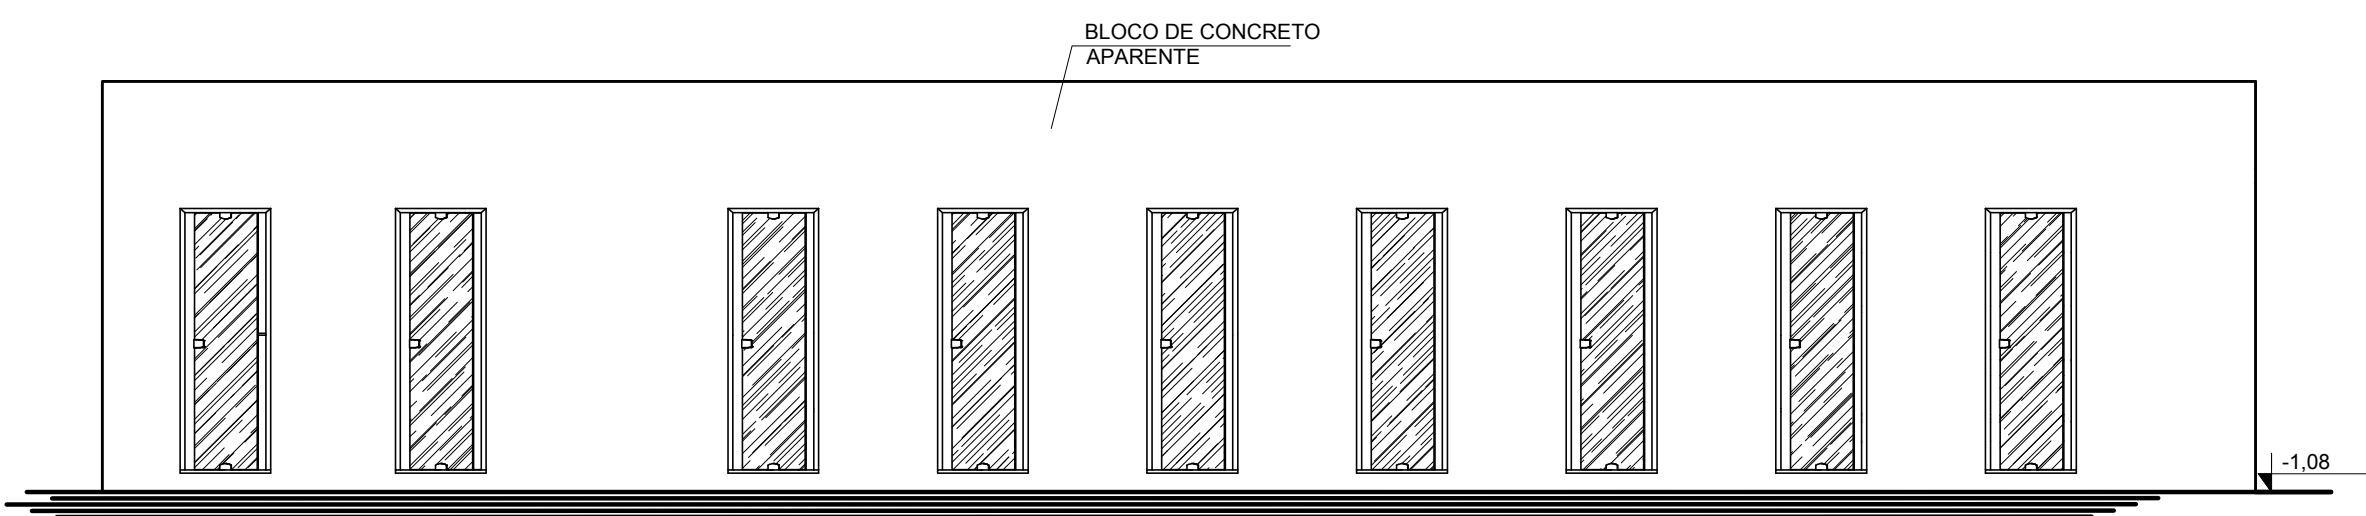

FACHADA LATERAL ESQUERDA BLOCO 1
ESC. 1:100

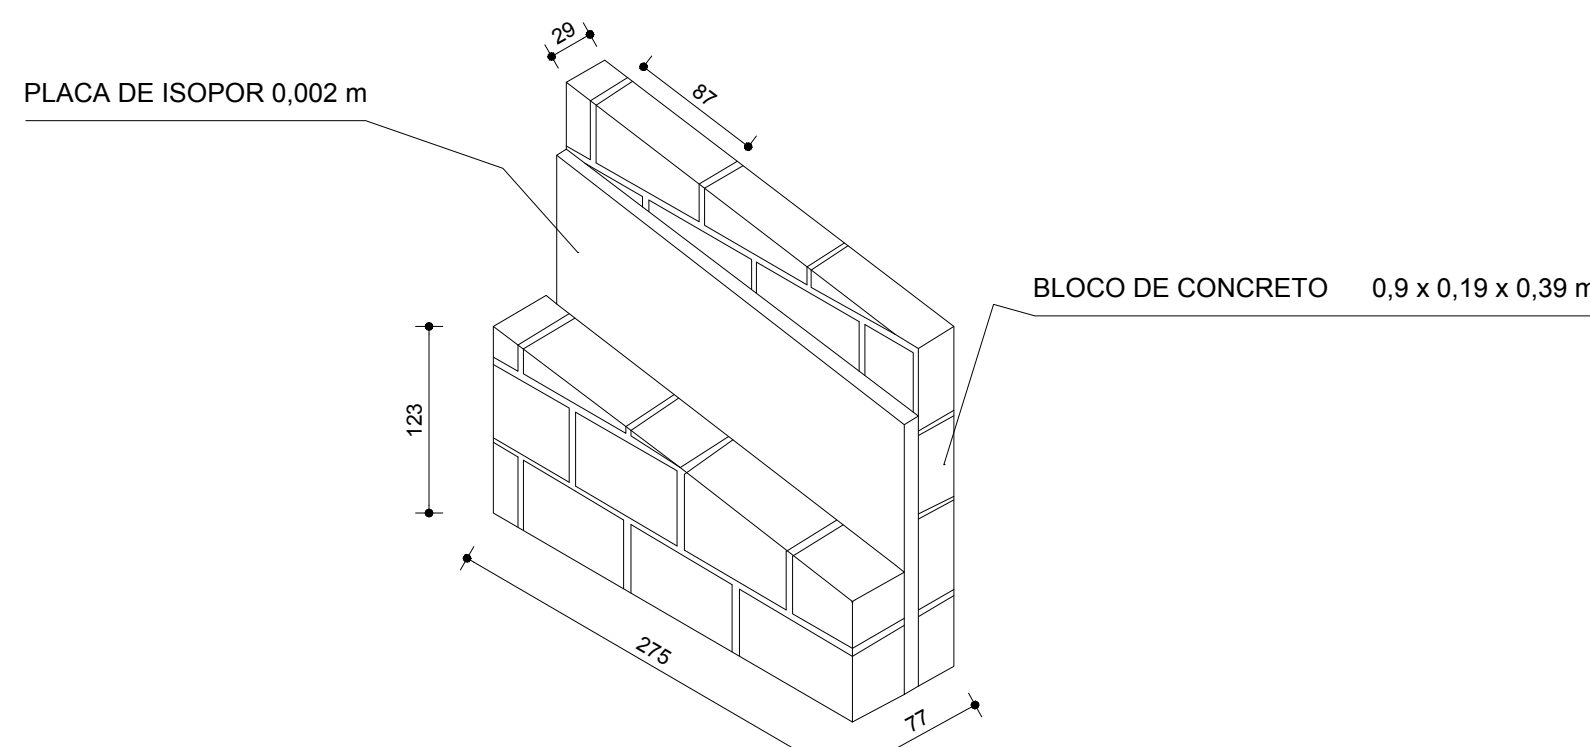

Det. 1 - Parede Dupla
ESC. 1:50

NOTA: TODAS CODAS EM cm.

ALUNO (A): LAURYANA MIRANDA DE ABREU	
PROJETO: CENTRO DE TREINAMENTO FUNCIONAL	
ORIENTADOR: CEZAR AUGUSTO SILVINO FIGUEIREDO	
CONTEUDO DA FOLHA: PLANTA/ VISTAS/ DET./ CORTE/ COBERTURA	
DATA: OUTUBRO/2018	ESCALA: INDICADA
FOLHA: 02/08	