


PLANTA BAIXA BLOCO 4
ESC. 1:100

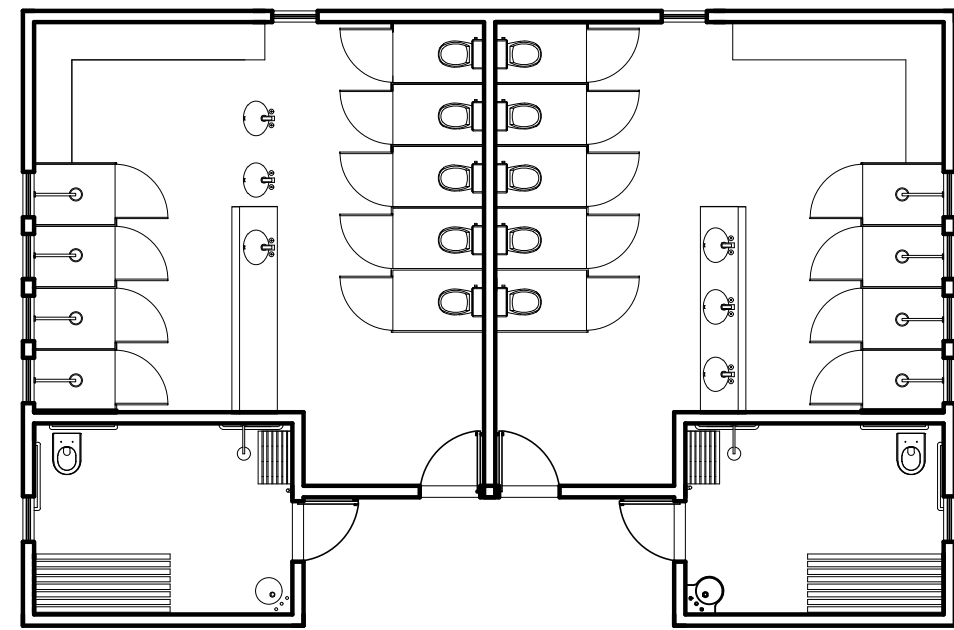

PLANTA LAYOUT BLOCO 4
ESC. 1:100


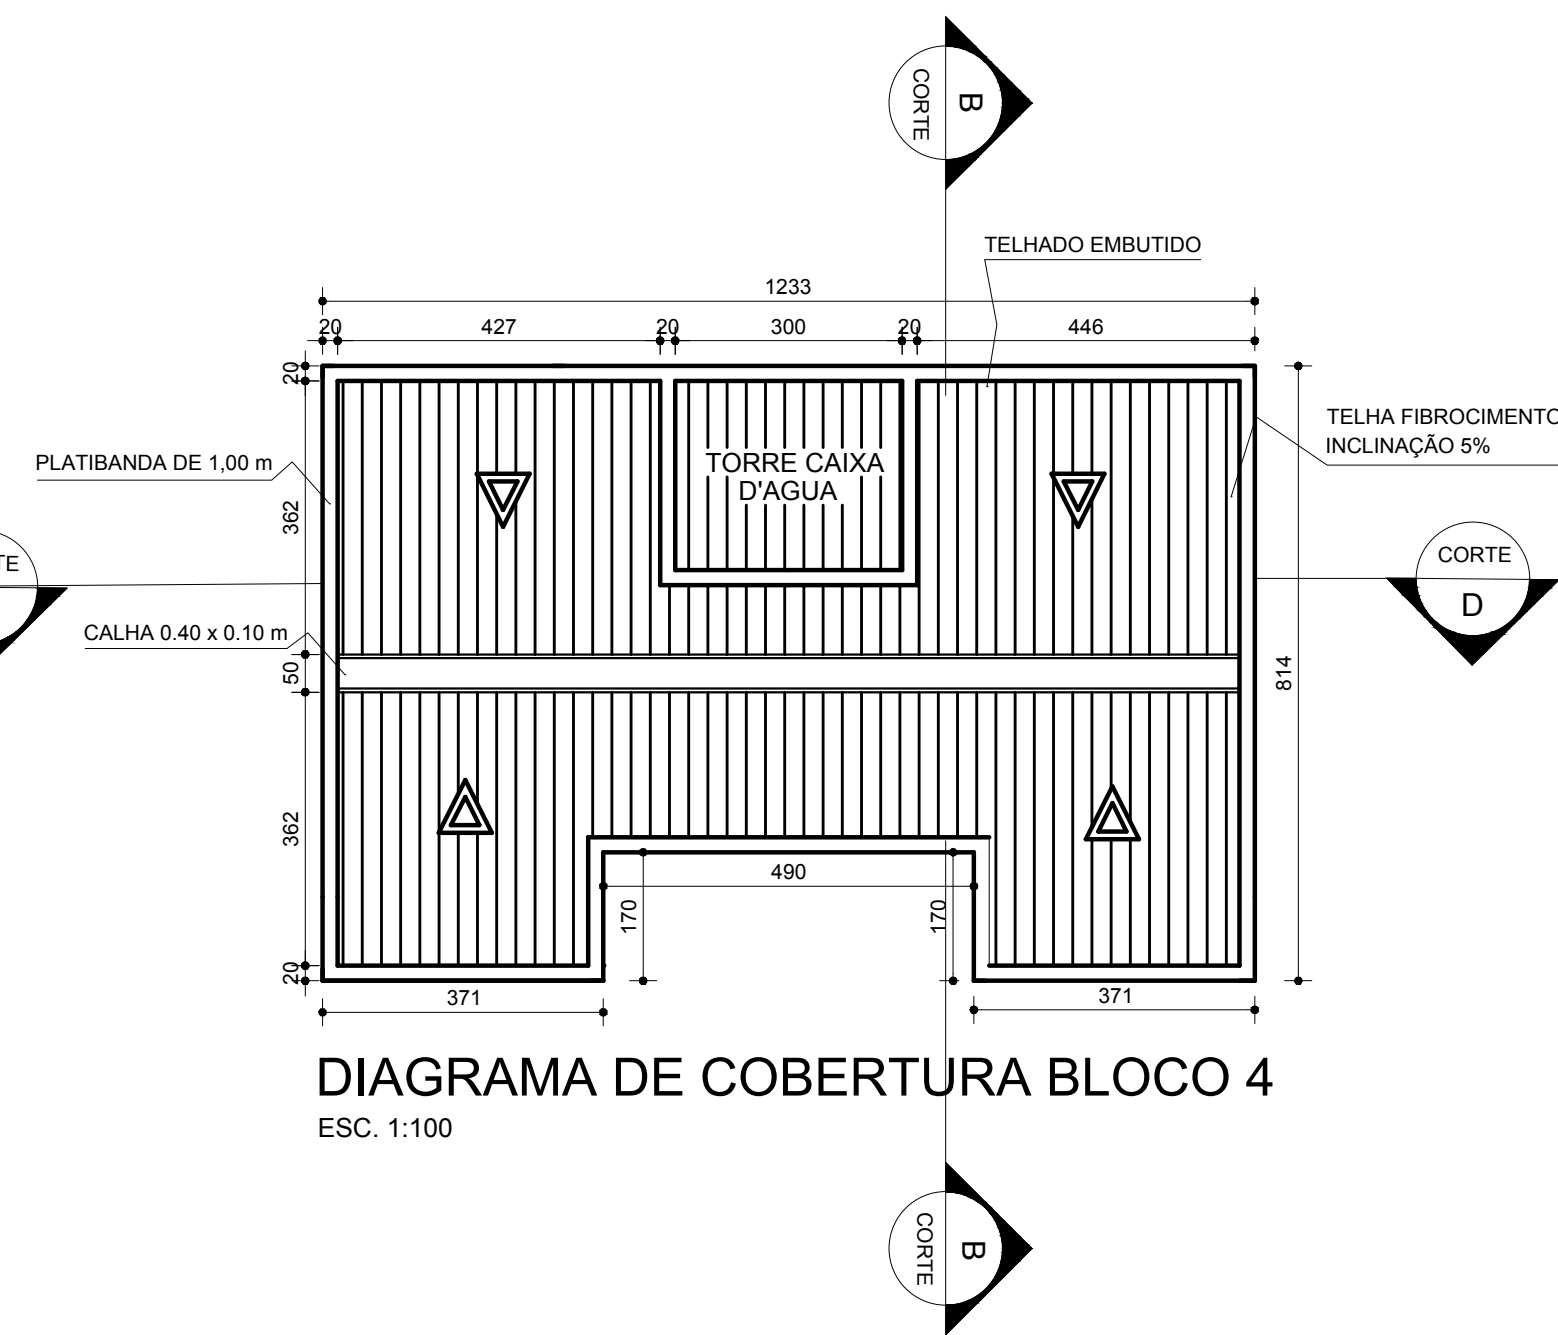



DIAGRAMA DE COBERTURA BLOCO 4
ESC. 1:100

| DESCRIÇÃO | | MEDIDA | TIPO | QUANTIDADE | | | | | TOTAL |
|-----------|-----|-----------|------------|------------|---------|---------|---------|--|-------|
| | | | | BLOCO 1 | BLOCO 2 | BLOCO 3 | BLOCO 4 | | |
| PORTAS | P01 | 80 x 210 | ABRIR | 11 | 00 | 06 | 04 | | 20 |
| | P02 | 300 x 210 | CORRER | 01 | 01 | 00 | 00 | | 02 |
| | P03 | 80 x 210 | CORRER | 01 | 00 | 00 | 00 | | 01 |
| | P04 | 200 x 210 | CORRER | 00 | 00 | 02 | 00 | | 02 |
| JANELAS | J01 | 120 x 350 | PIVOTANTE | 14 | 30 | 23 | 00 | | 67 |
| | J02 | 60 x 60 | MAXIM. AR. | 04 | 00 | 00 | 12 | | 16 |
| | J03 | 90 x 350 | PIVOTANTE | 01 | 00 | 00 | 00 | | 01 |
| | J04 | 290 x 350 | FIXA | 01 | 00 | 00 | 00 | | 01 |


| QUADRO DE ÁREAS | |
|------------------|------------|
| ÁREA ALVENARIA | 924,84 m² |
| ÁREA TOTAL | 99,23 m² |
| ÁREA DO TERRENO | 2874,49 m² |
| Ocupação da obra | 33,31% |

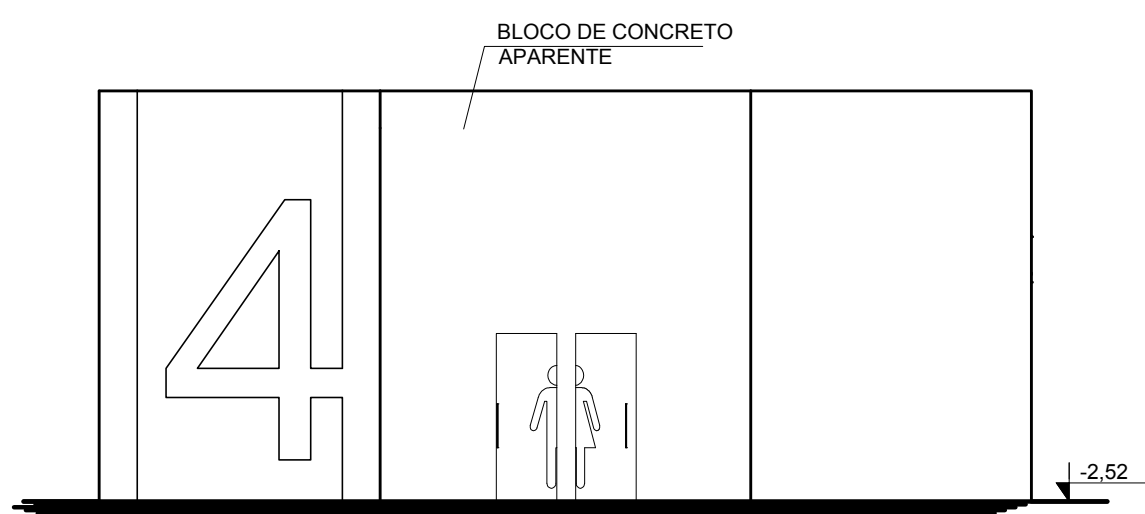


FACHADA FRONTAL BLOCO 4
ESC. 1:100

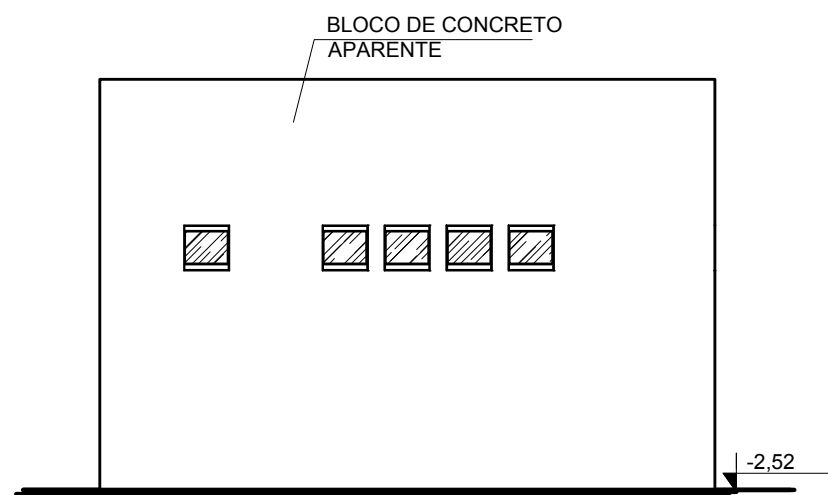


FACHADA LATERAL DIREITA BLOCO 4
ESC. 1:100

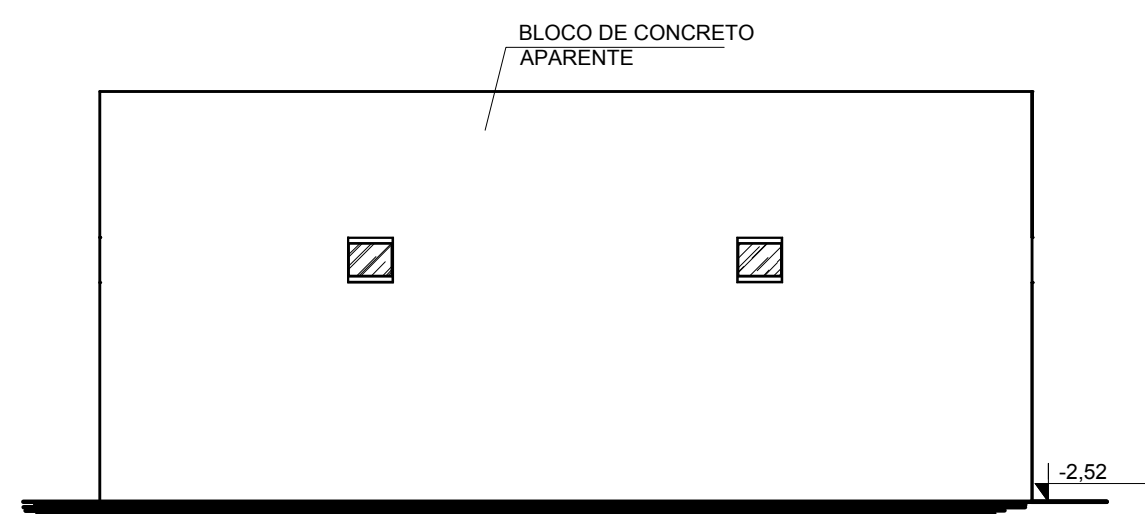


FACHADA POSTERIOR BLOCO 4
ESC. 1:100

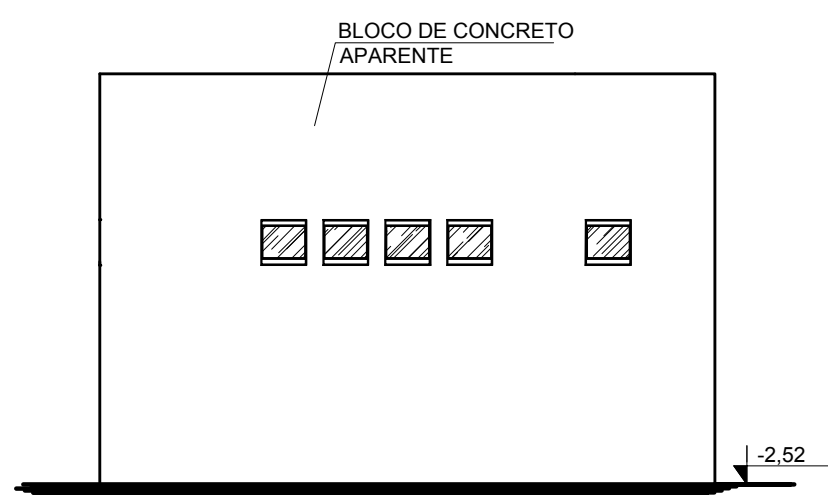


FACHADA LATERAL ESQUERDA BLOCO 4
ESC. 1:100

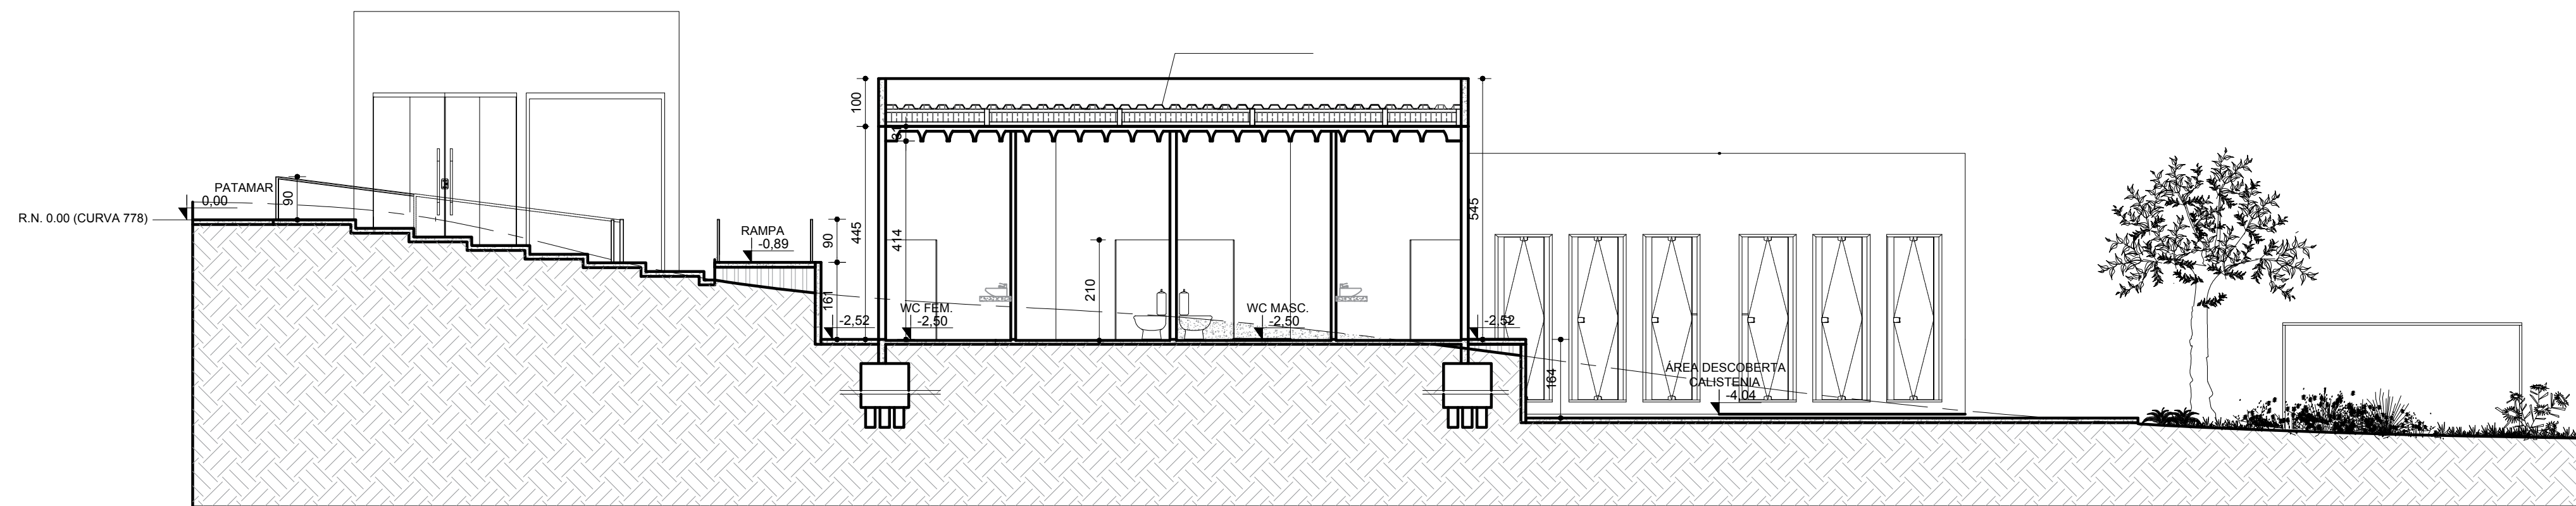

CORTE DD
ESC. 1:100

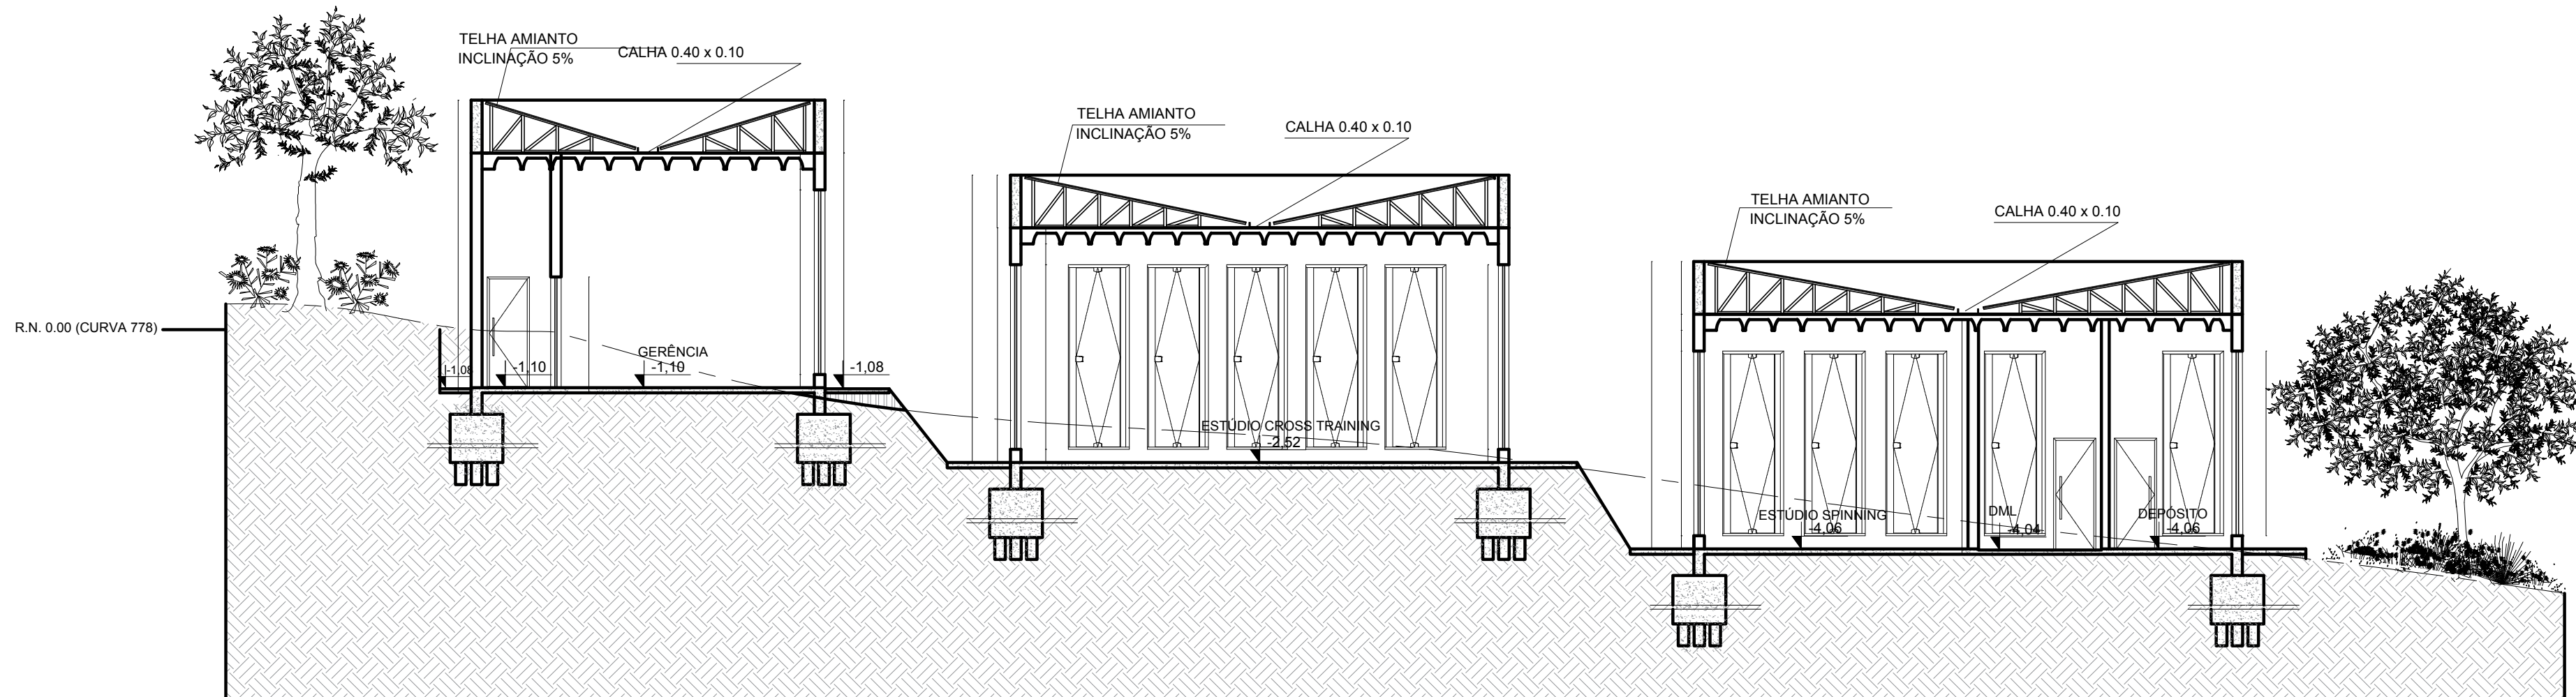

CORTE EE
ESC. 1:100

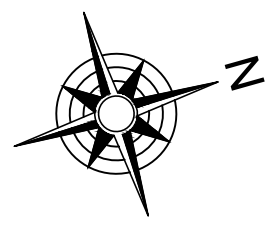

NOTA: TODAS AS COTAS EM CM.

| | | |
|--|---------------------|--------|
| ALUNO (A): LAURYANA MIRANDA DE ABREU | | |
| PROJETO: CENTRO DE TREINAMENTO FUNCIONAL | | |
| ORIENTADOR: CEZAR AUGUSTO SILVINO FIGUEIREDO | | |
| CONTEUDO DA FOLHA: PLANTA/ VISTAS/ DET./ CORTE/ COBERTURA | | FOLHA: |
| DATA: OUTUBRO/2018 | ESCALA: INDICADA | 05/08 |