


PLANTA BAIXA BLOCO 3  
ESC. 1:100

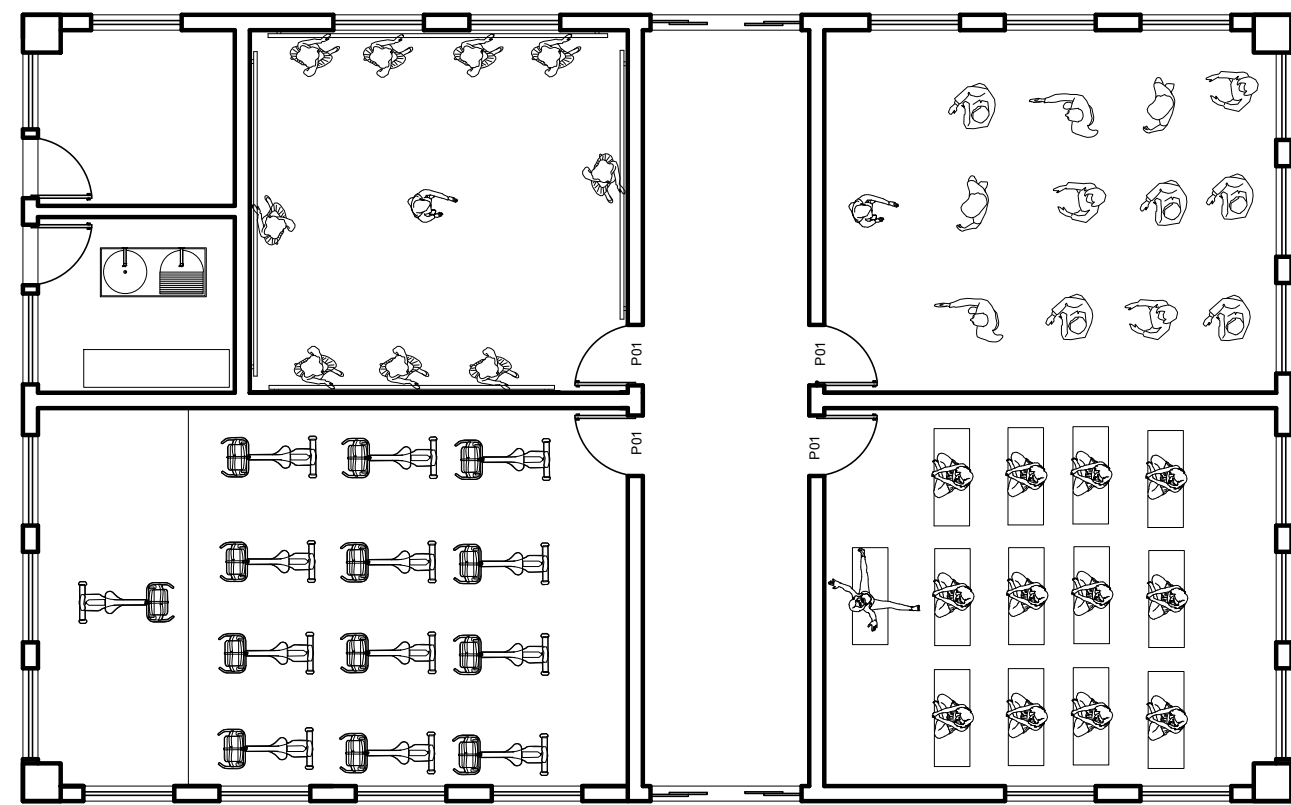

PLANTA LAYOUT BLOCO 3  
ESC. 1:100



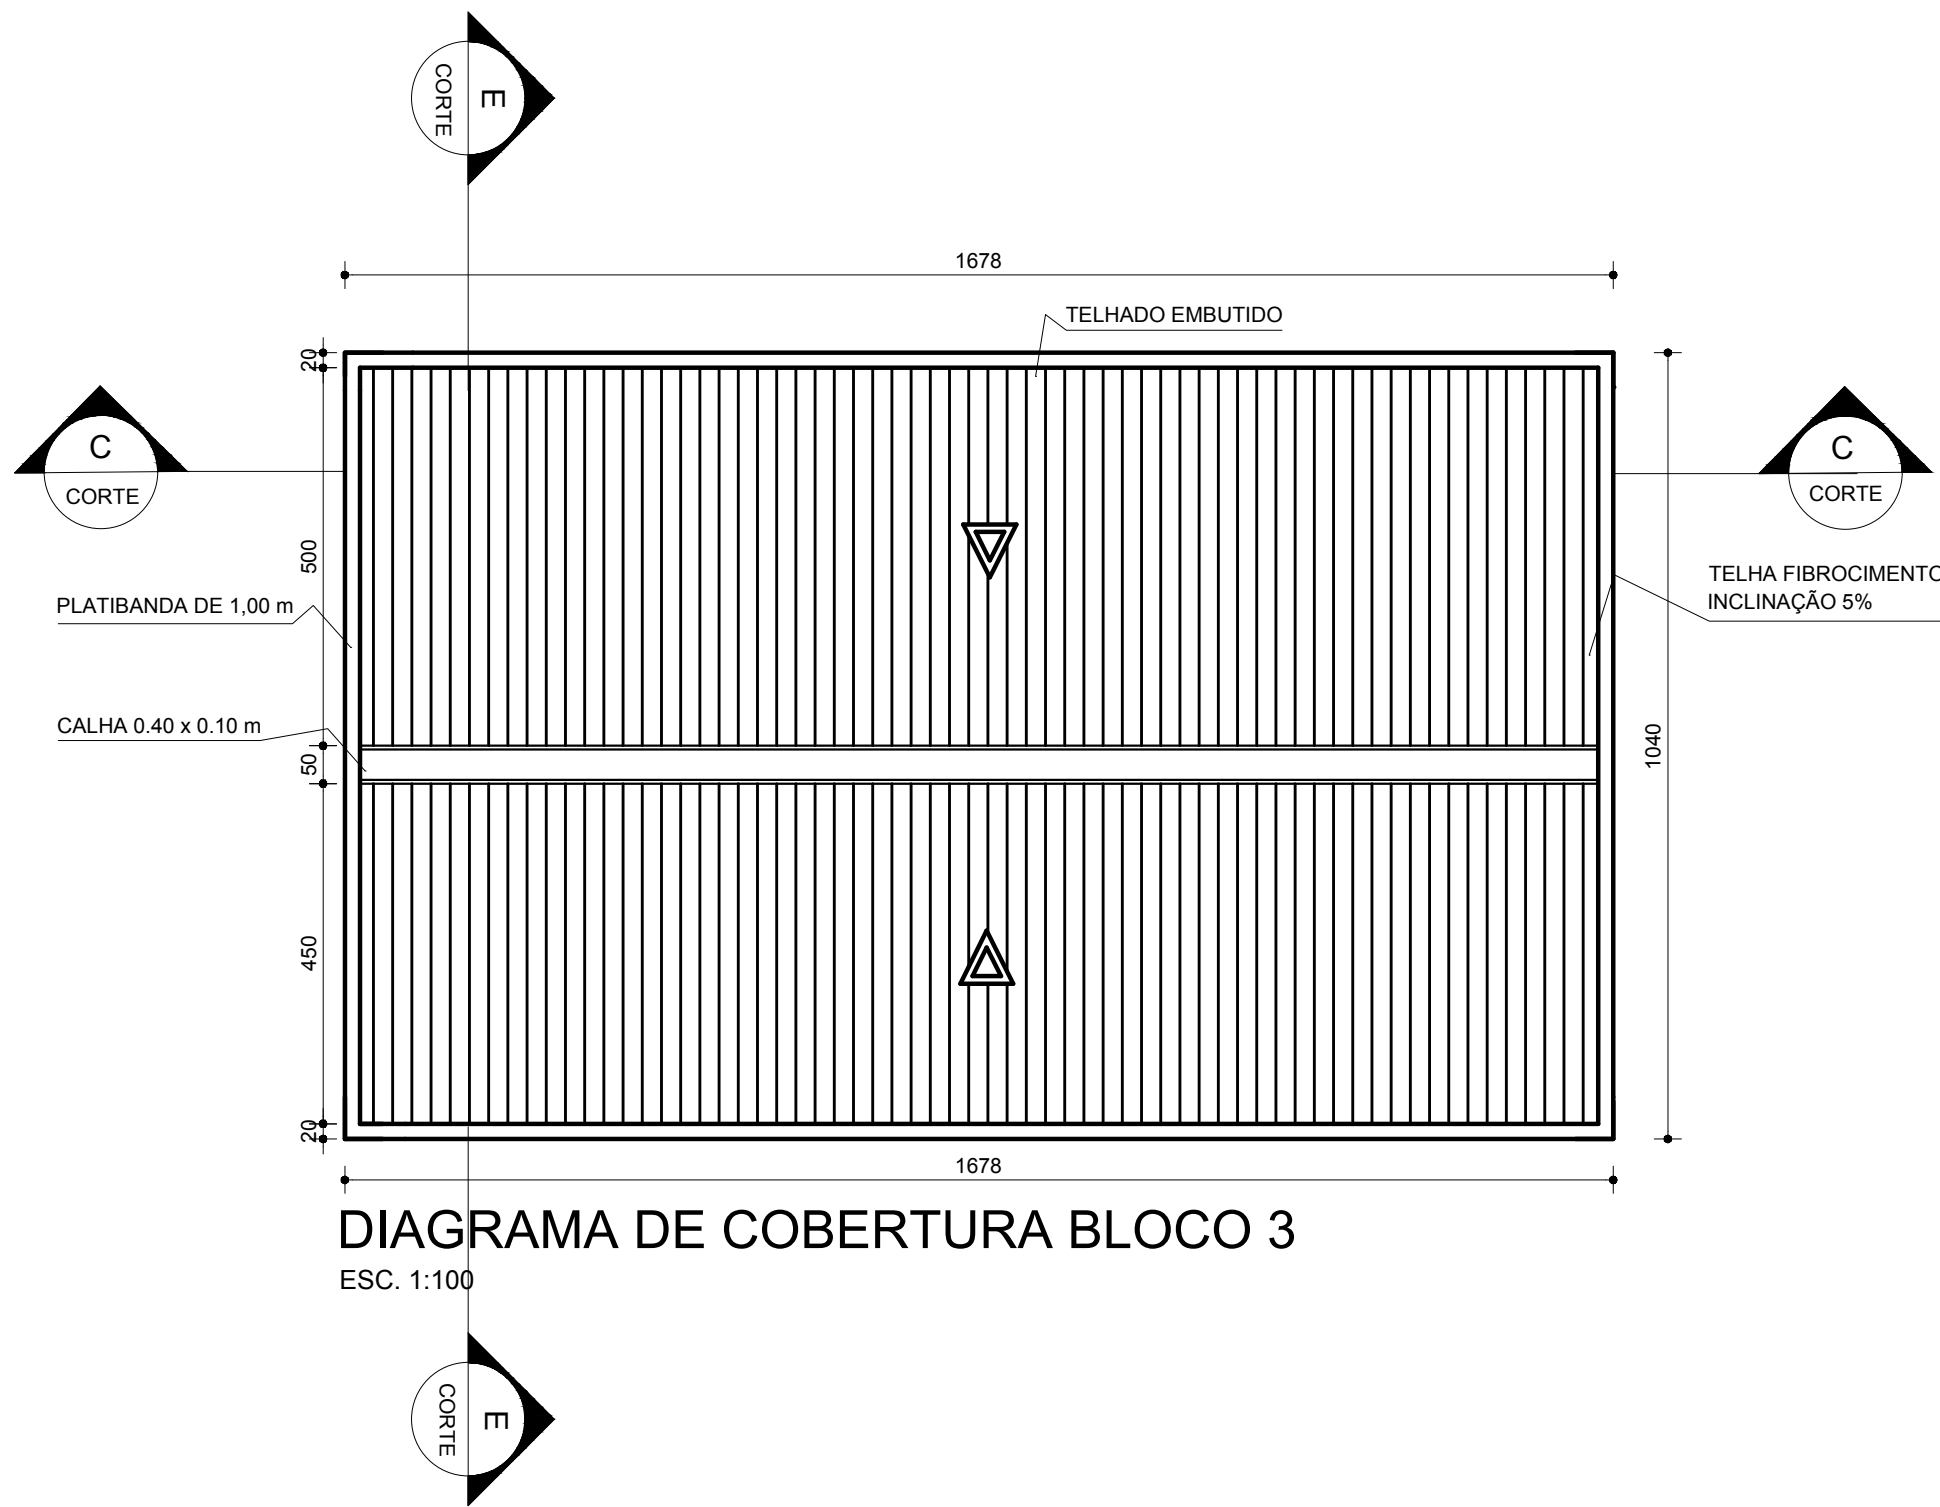



DIAGRAMA DE COBERTURA BLOCO 3  
ESC. 1:100

TABELA GERAL ESQUADRIAS						
DESCRIÇÃO	MEDIDA	TIPO	QUANTIDADE			
			BLOCO 1	BLOCO 2	BLOCO 3	TOTAL
P01	80 x 210	ABRIR	11	00	06	04
P02	300 x 210	CORRER	01	01	00	02
P03	80 x 210	CORRER	01	00	00	01
P04	200 x 210	CORRER	00	00	02	02
J01	120 X 350	PIVOTANTE	14	30	23	67
J02	60 x 60	MAXIMIZAR	04	00	00	12
J03	90 X 350	PIVOTANTE	01	00	00	01
J04	290 X 350	FIXA	01	00	00	01


QUADRO DE ÁREAS	
ÁREA ALVENARIA	624,84 m²
ÁREA TOTAL	96,23 m²
ÁREA DO TERRENO	267,48 m²
Ocupação da obra	33,31%

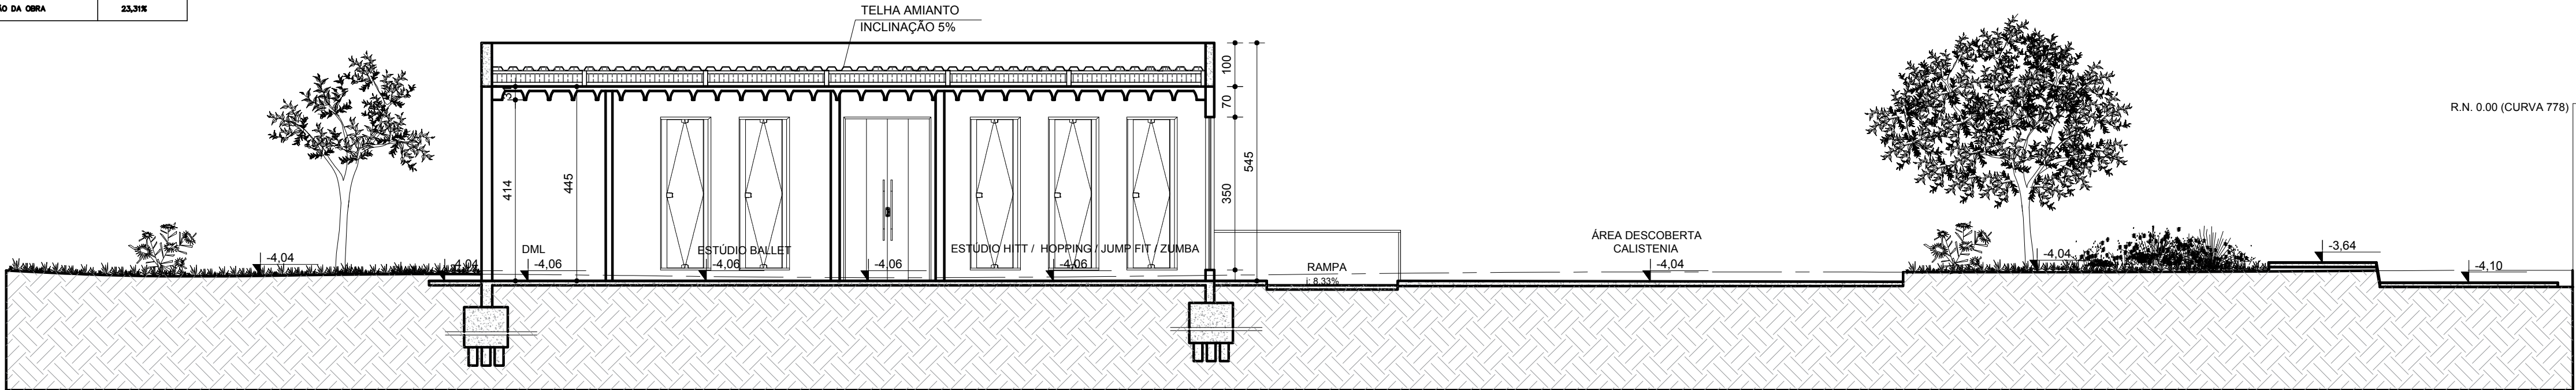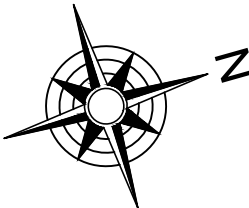


CORTE CC  
ESC. 1:100

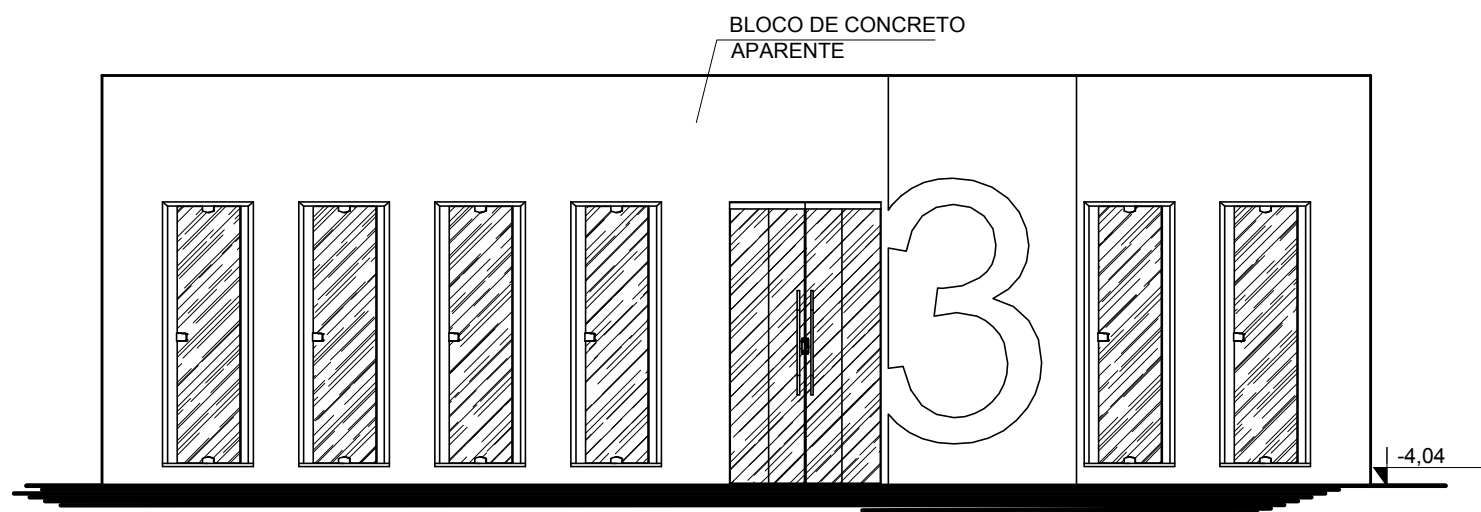


FACHADA FRONTAL BLOCO 3  
ESC. 1:100

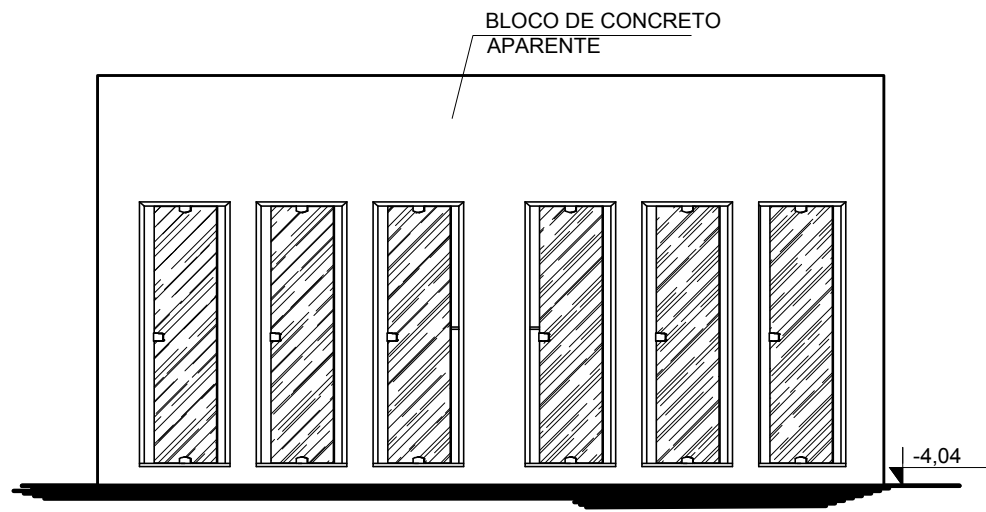

FACHADA LATERAL DIREITA BLOCO 3  
ESC. 1:100

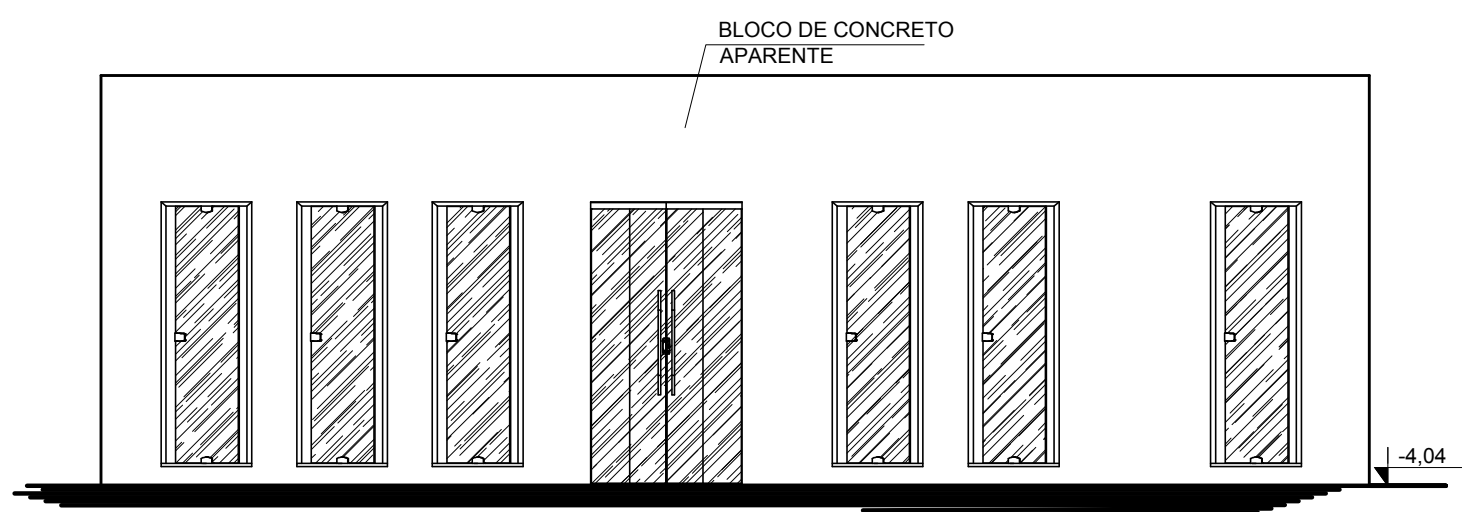

FACHADA POSTERIOR BLOCO 3  
ESC. 1:100

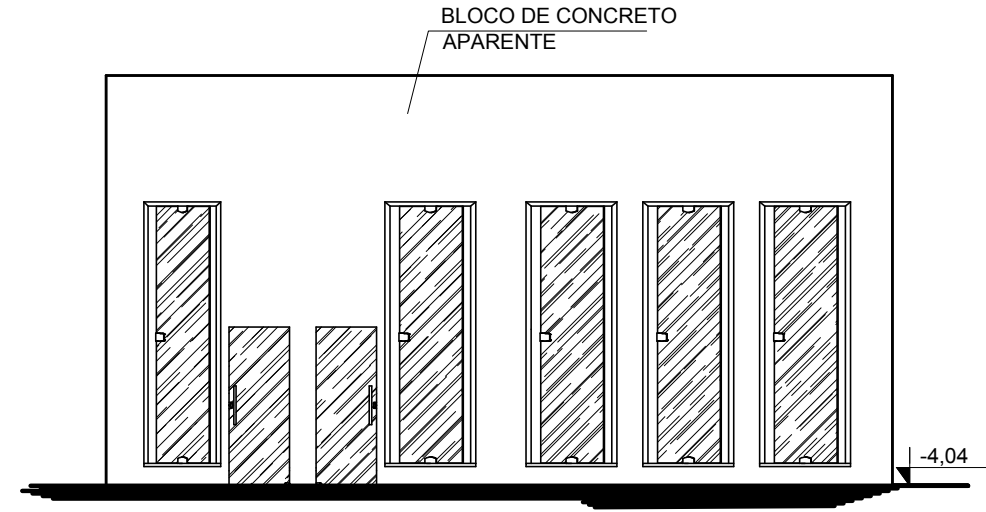

FACHADA LATERAL ESQUERDA BLOCO 3  
ESC. 1:100

NOTA: TODAS AS COTAS EM cm.

ALUNO (A): LAURYANA MIRANDA DE ABREU	
PROJETO: CENTRO DE TREINAMENTO FUNCIONAL	
ORIENTADOR: CEZAR AUGUSTO SILVINO FIGUEIREDO	
CONTEÚDO DA FOLHA: PLANTA/ VISTAS/ DET./ CORTE/ COBERTURA	
DATA: OUTUBRO/2018	ESCALA: INDICADA
FOLHA: 04/08	