


PLANTA BAIXA BLOCO 2
ESC. 1:100

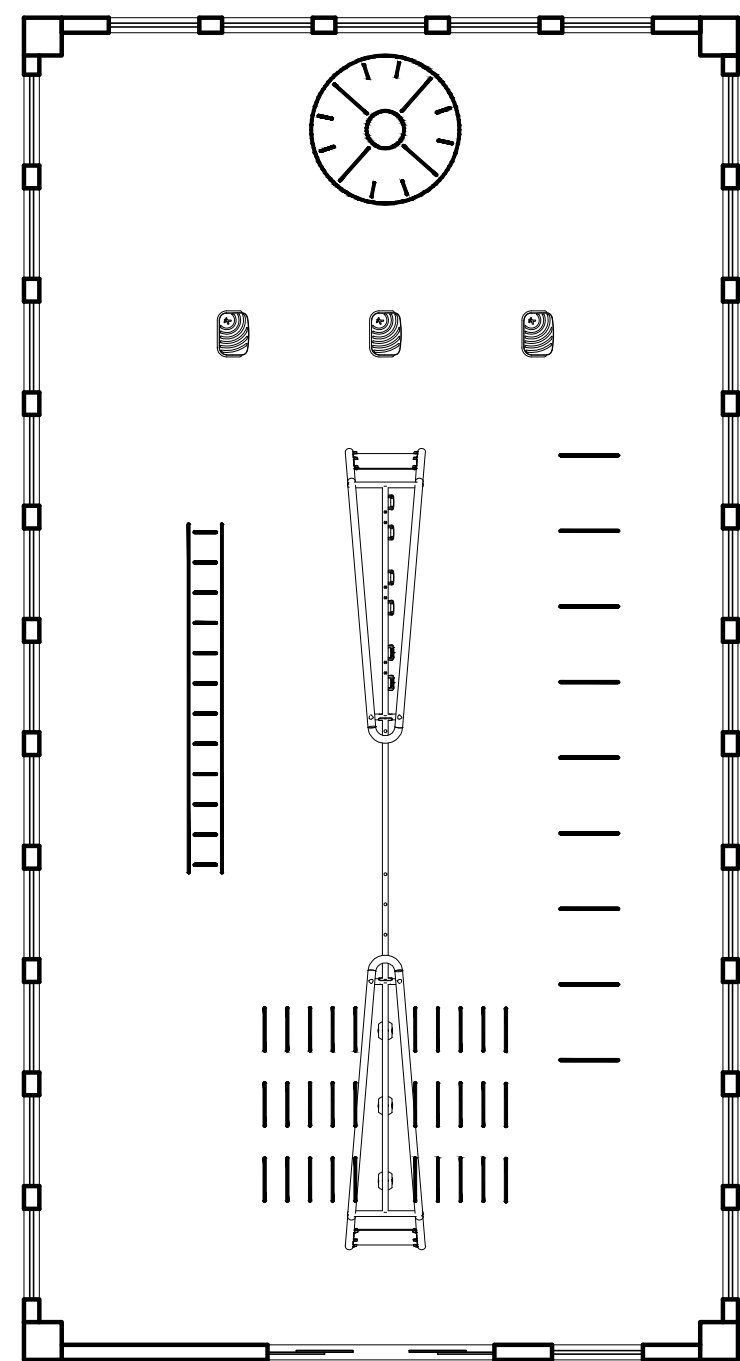

PLANTA LAYOUT BLOCO 2
ESC. 1:100



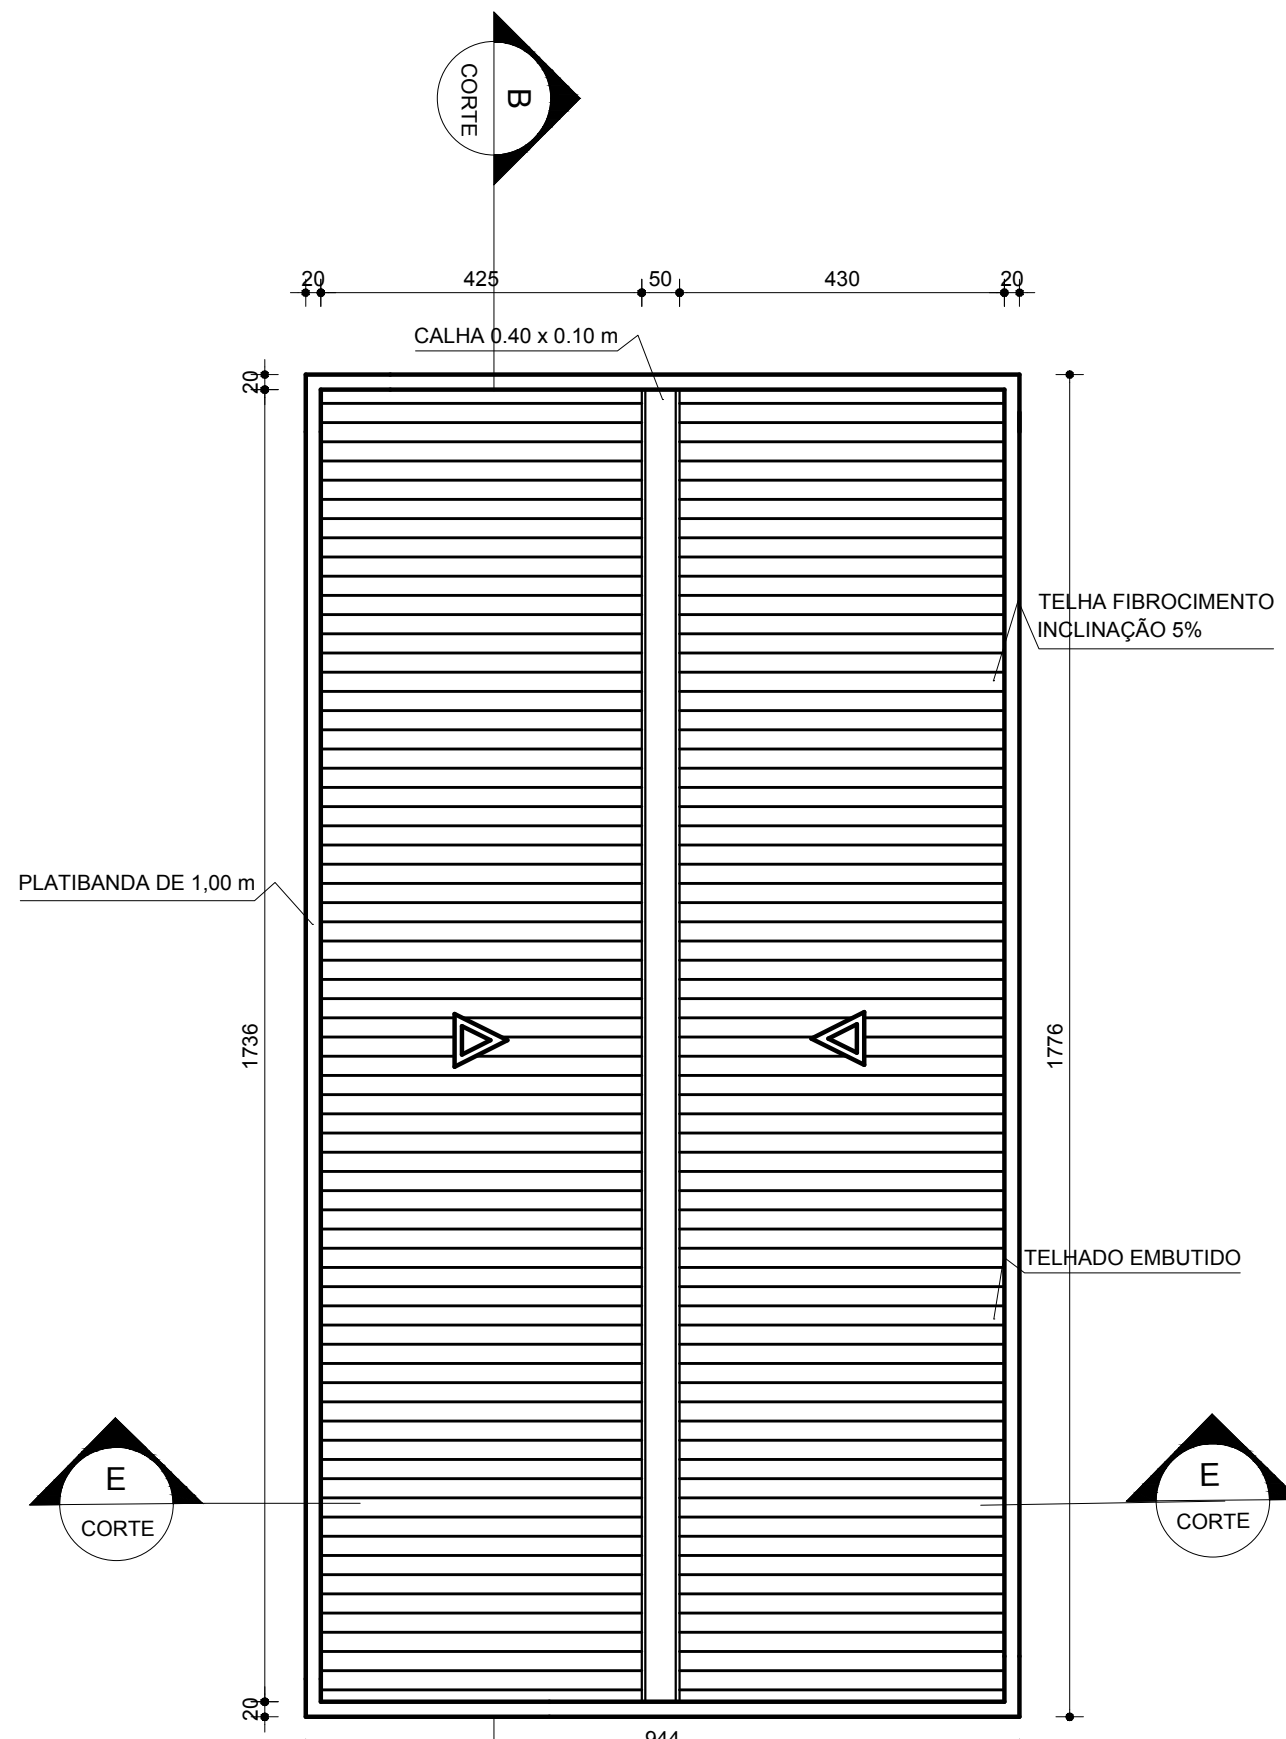



DIAGRAMA DE COBERTURA BLOCO 2
ESC. 1:100

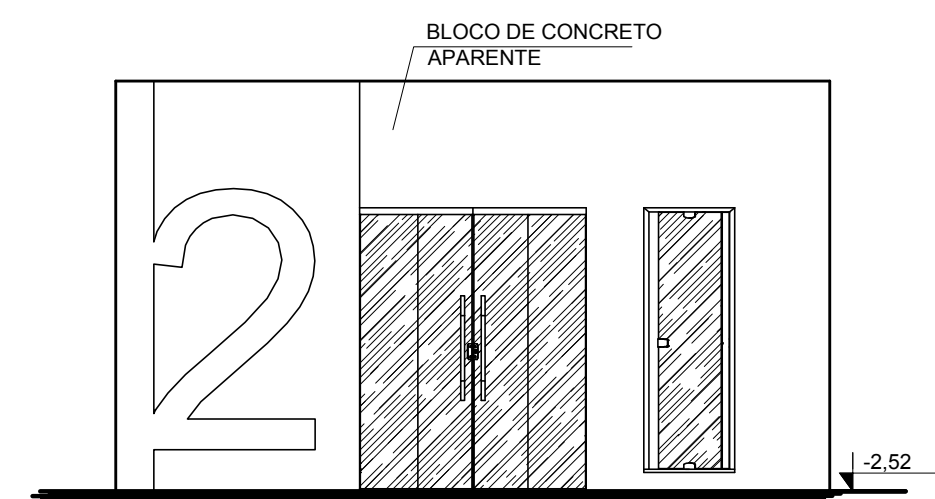


FACHADA FRONTAL BLOCO 2
ESC. 1:100

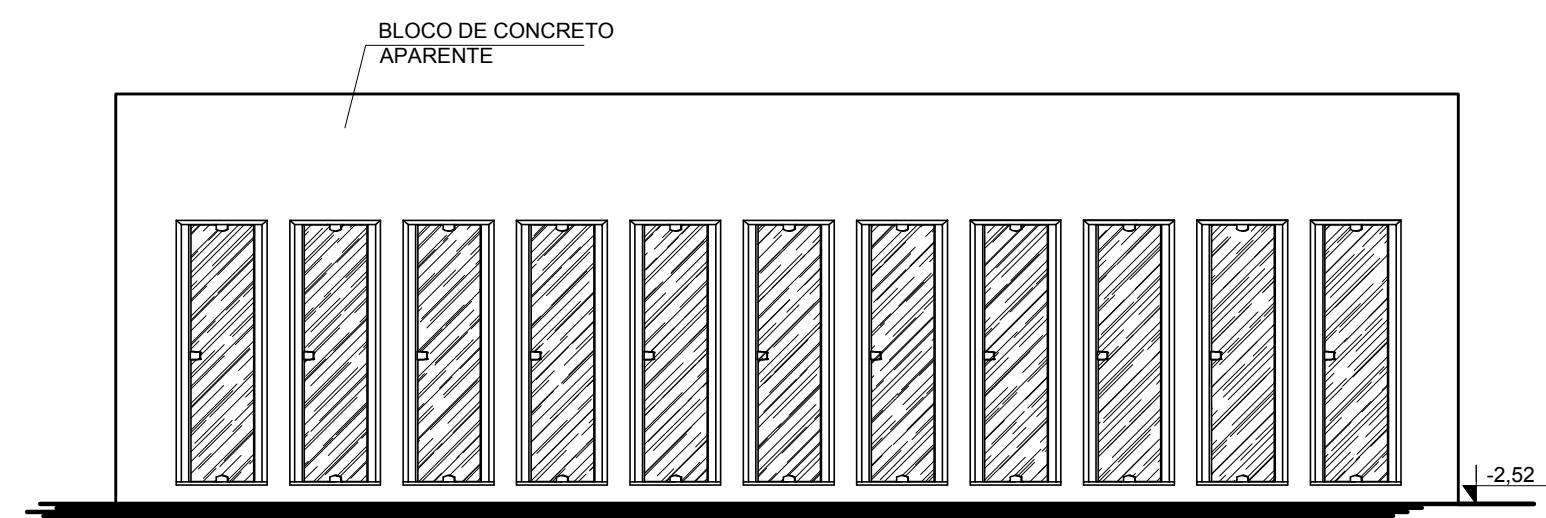

FACHADA LATERAL DIREITA BLOCO 2
ESC. 1:100

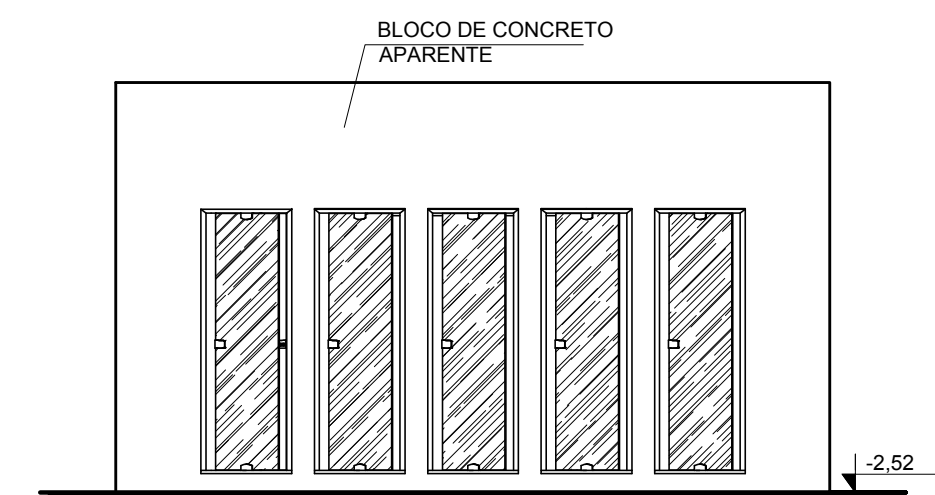



FACHADA POSTERIOR BLOCO 2
ESC. 1:100

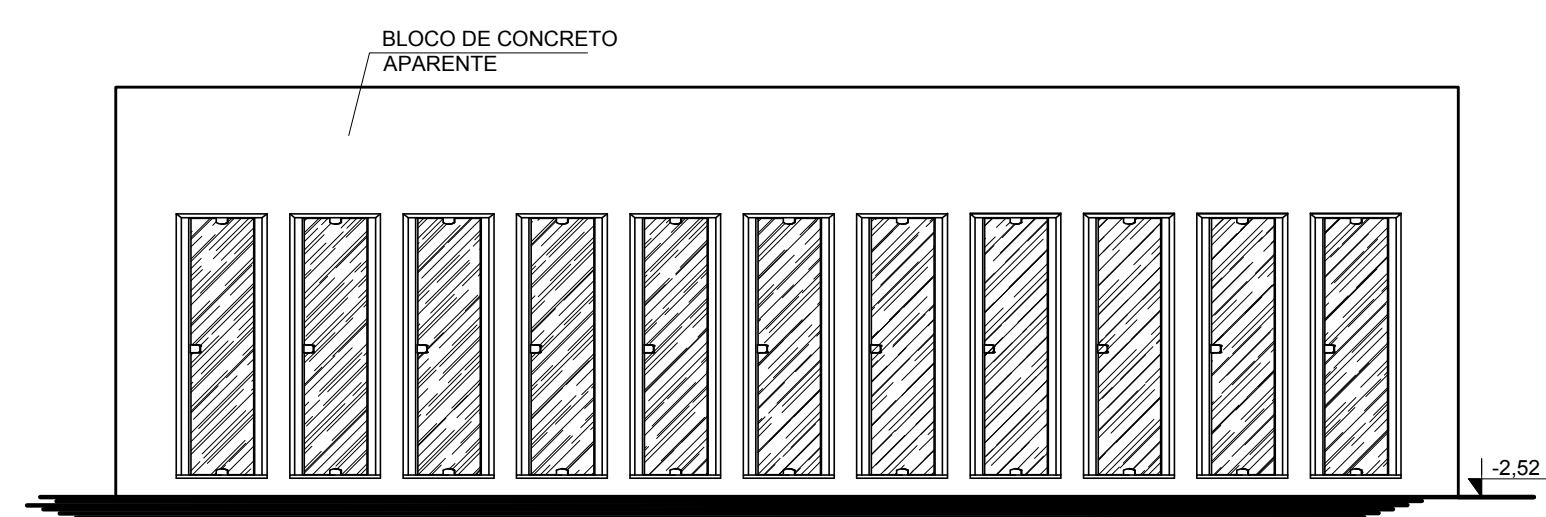


FACHADA LATERAL ESQUERDA BLOCO 2
ESC. 1:100

TABELA GERAL ESQUADRIAS								
DESCRIÇÃO	MEDIDA	TIPO	QUANTIDADE					
			BLOCO 1	BLOCO 2	BLOCO 3	BLOCO 4	TOTAL	
PORTAS	P01	80 x 210	ABRIR	11	00	06	04	20
	P02	300 x 210	CORRER	01	01	00	00	02
	P03	80 x 210	CORRER	01	00	00	00	01
	P04	200 x 210	CORRER	00	00	02	00	02
JANELAS	J01	120 X 350	PIVOTANTE	14	30	23	00	67
	J02	60 x 60	MAXIMAR	04	00	00	00	12
	J03	90 X 350	PIVOTANTE	01	00	00	00	01
	J04	280 X 350	FIXA	01	00	00	00	01

QUADRO DE ÁREAS	
ÁREA ALVENARIA	624,84 m²
ÁREA TOTAL	58,33 m²
ÁREA DO TERRENO	2674,40 m²
Ocupação da obra	2,31%

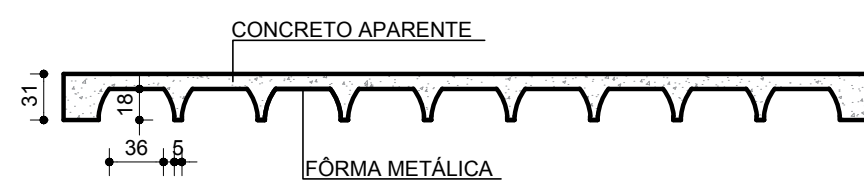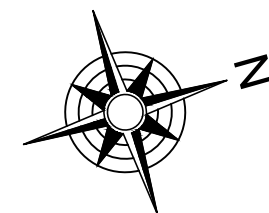

Det. 2 - Laje Nervurada
ESC. 1:50

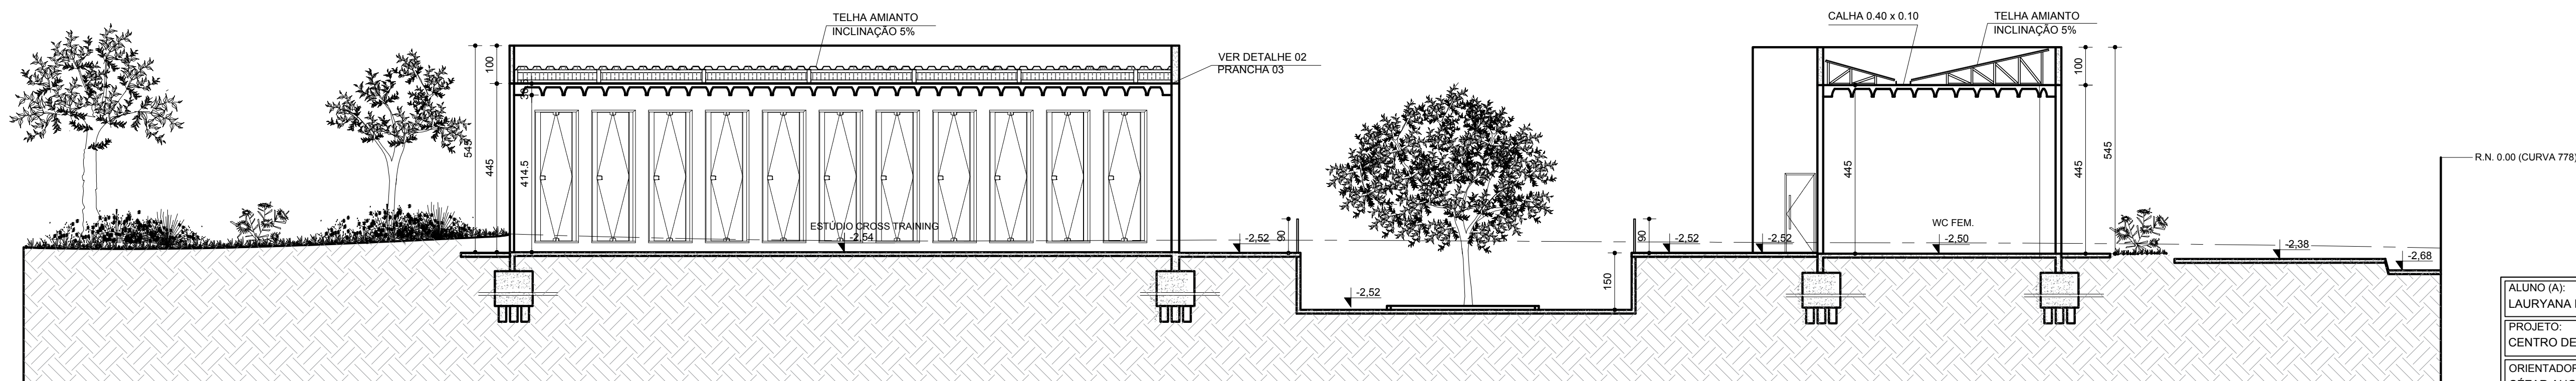

CORTE BB
ESC. 1:100

ALUNO (A): LAURYANA MIRANDA DE ABREU	
PROJETO: CENTRO DE TREINAMENTO FUNCIONAL	
ORIENTADOR: CEZAR AUGUSTO SILVINO FIGUEIREDO	
CONTEÚDO DA FOLHA: PLANTA/ VISTAS/ DET./ CORTE/ COBERTURA	
DATA: OUTUBRO/2018	ESCALA: INDICADA
FOLHA: 03/08	

NOTA: TODAS CODAS EM CM.