

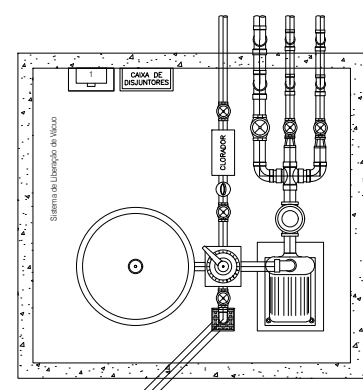


PLANTA BAIXA BLOCO 4
ESC. 1:100

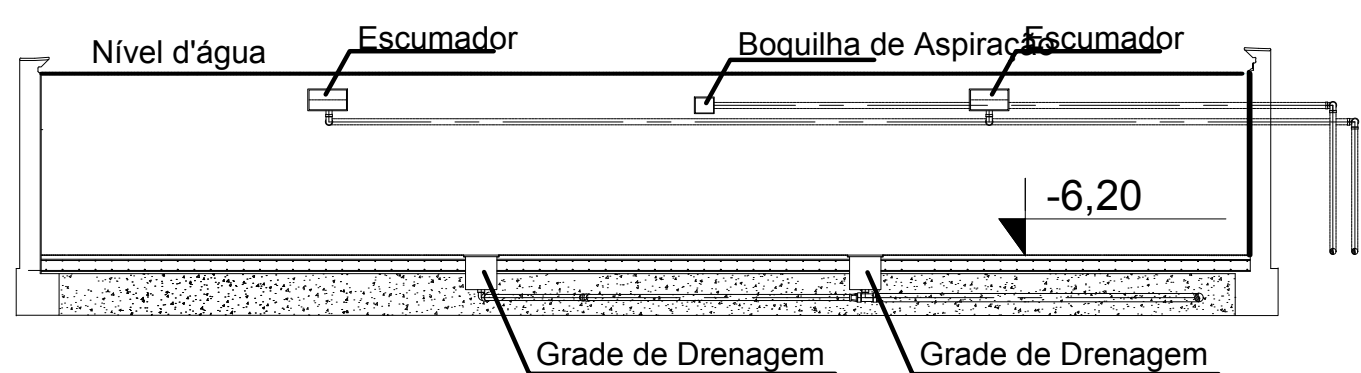


DETALHE PISCINA
ESC. 1:50

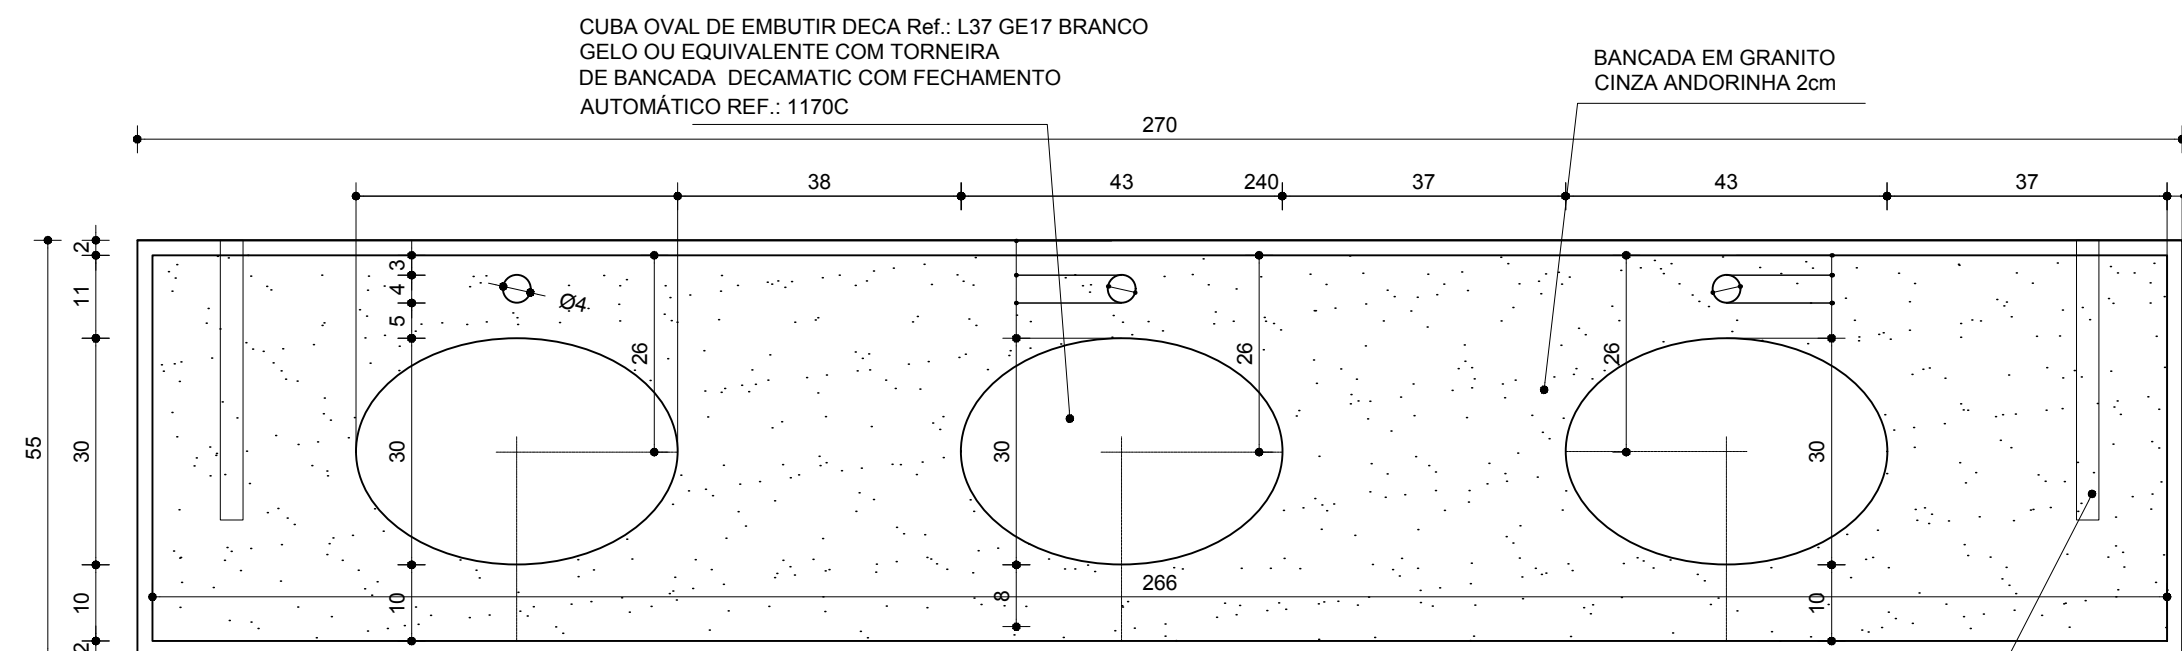


Detalhe B1 (1unid)
WC FEMININO
ESC. - 1/10


CANTONEIRA "L" DE FERRO
D = 2" X 1" X 1/6"
FIXAÇÃO COM SIKAFLEX

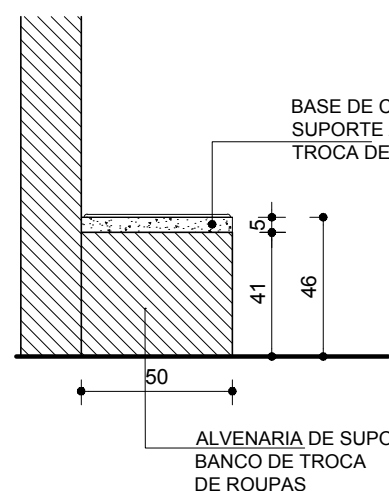


Det. A - Corte banco concreto WC
ESC. - 1/25

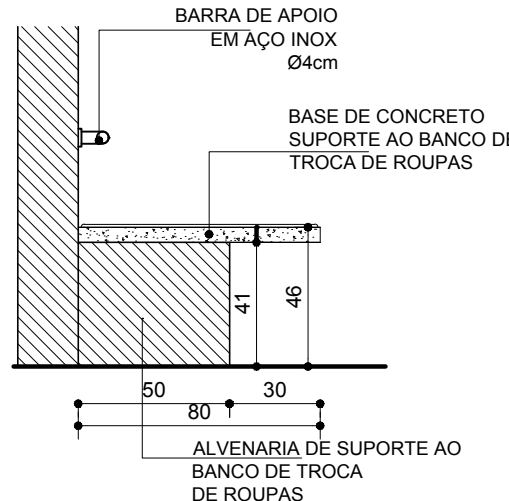


Det. B - Corte banco concreto WC acessível
ESC. - 1/25

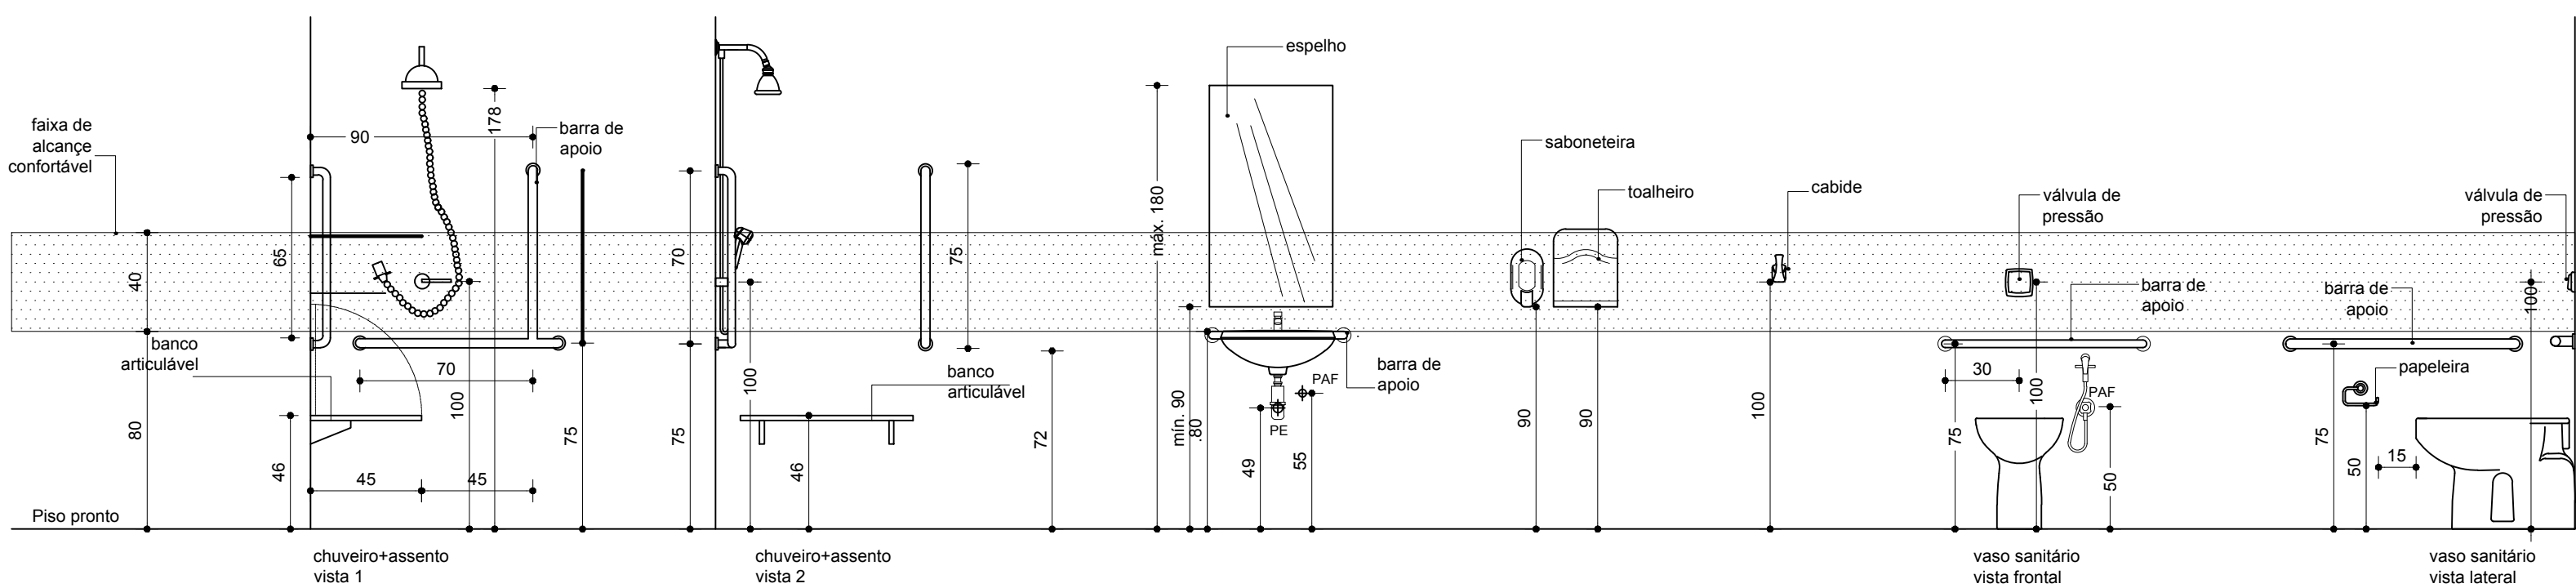


Gabarito Acessível (Alturas)
ESC. - 1/25

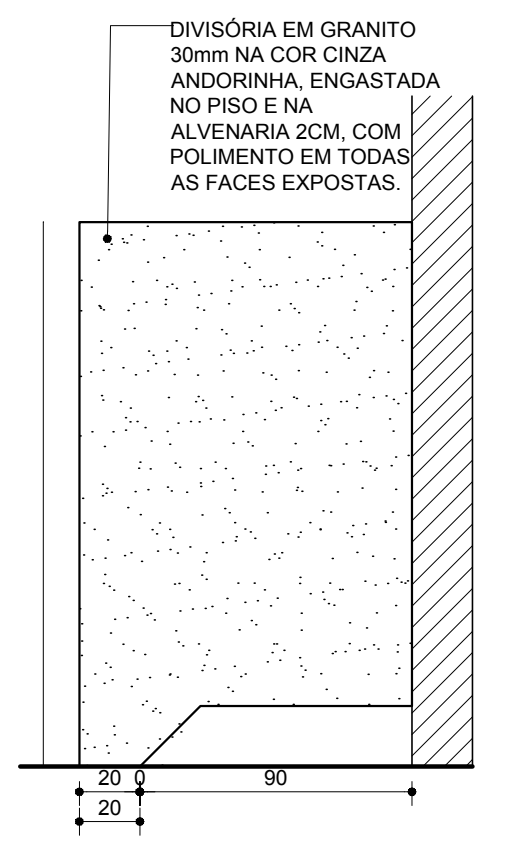


Det Divisória Chuveiro
ESC. - 1/25

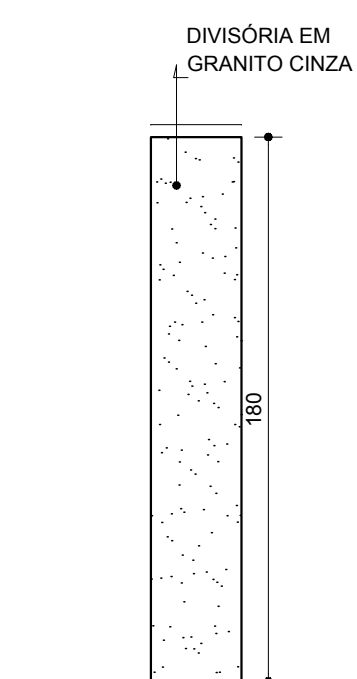

Det Divisória Frontal dos Box
ESC. - 1/25

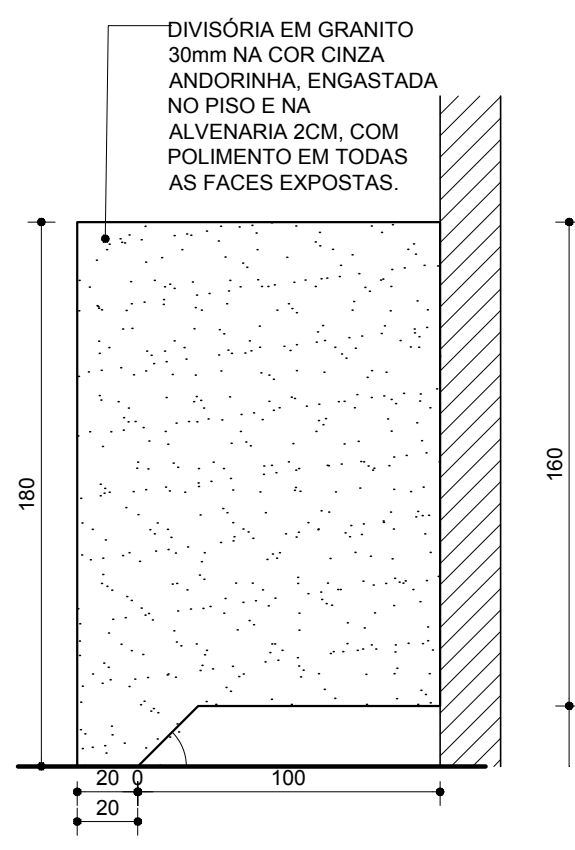

Det Divisória bacia sanitária
ESC. - 1/25

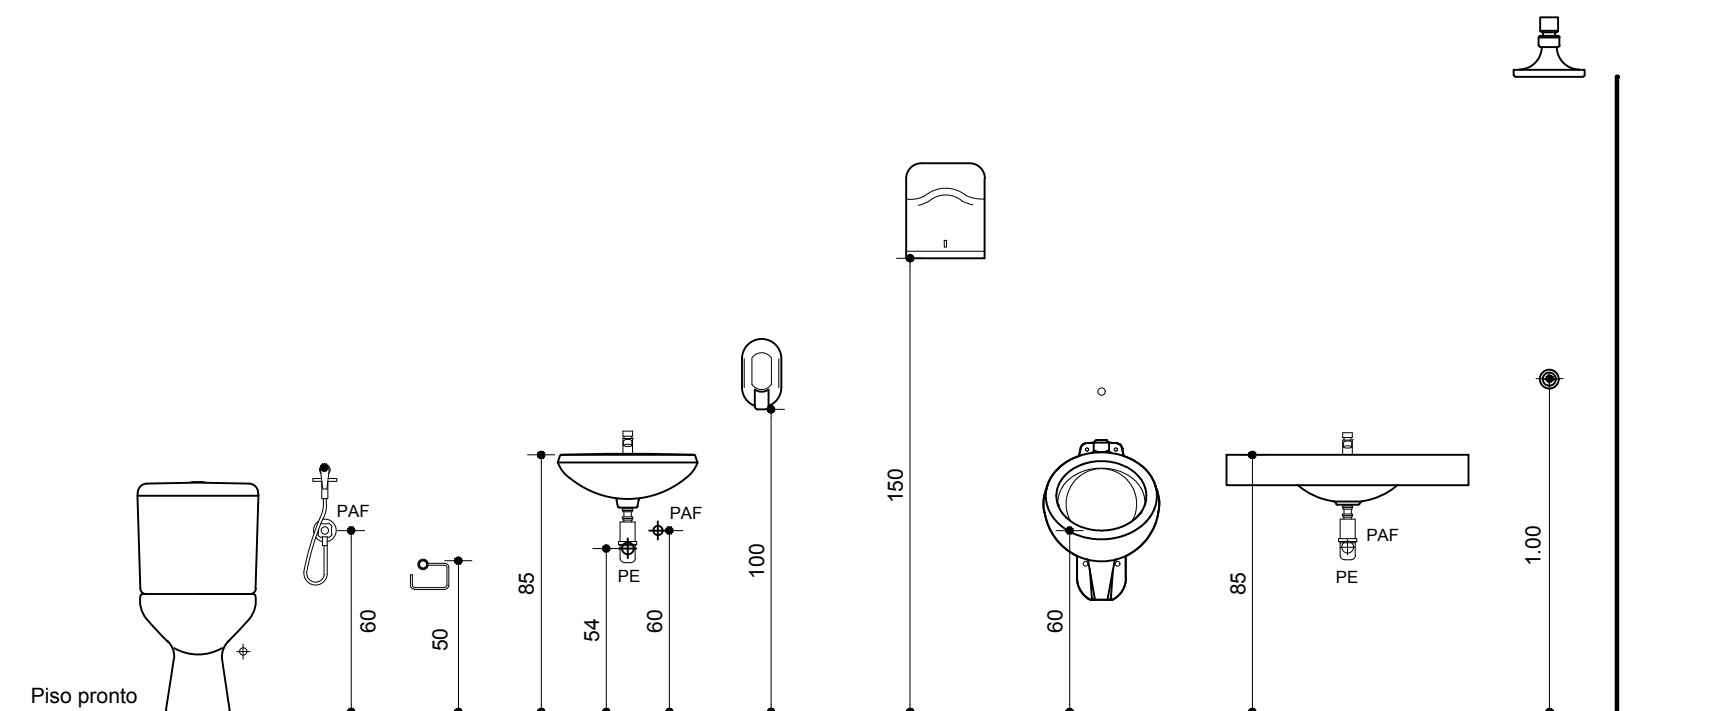

Gabarito (Alturas)
ESC. 1/25

NOTA: TODAS COTAS EM cm.

ALUNO (A): LAURYANA MIRANDA DE ABREU	
PROJETO CENTRO DE TREINAMENTO FUNCIONAL	
ORIENTADOR: CEZAR AUGUSTO SILVINO FIGUEREDO	
CONTEUDO DA FOLHA: PLANTA/ VISTAS/ DET./ CORTE/ COBERTURA	FOLHA: 06/08
DATA: OUTUBRO/2018	ESCALA: INDICADA