




CORTE AA INTERROMPIDO
escala 1:250

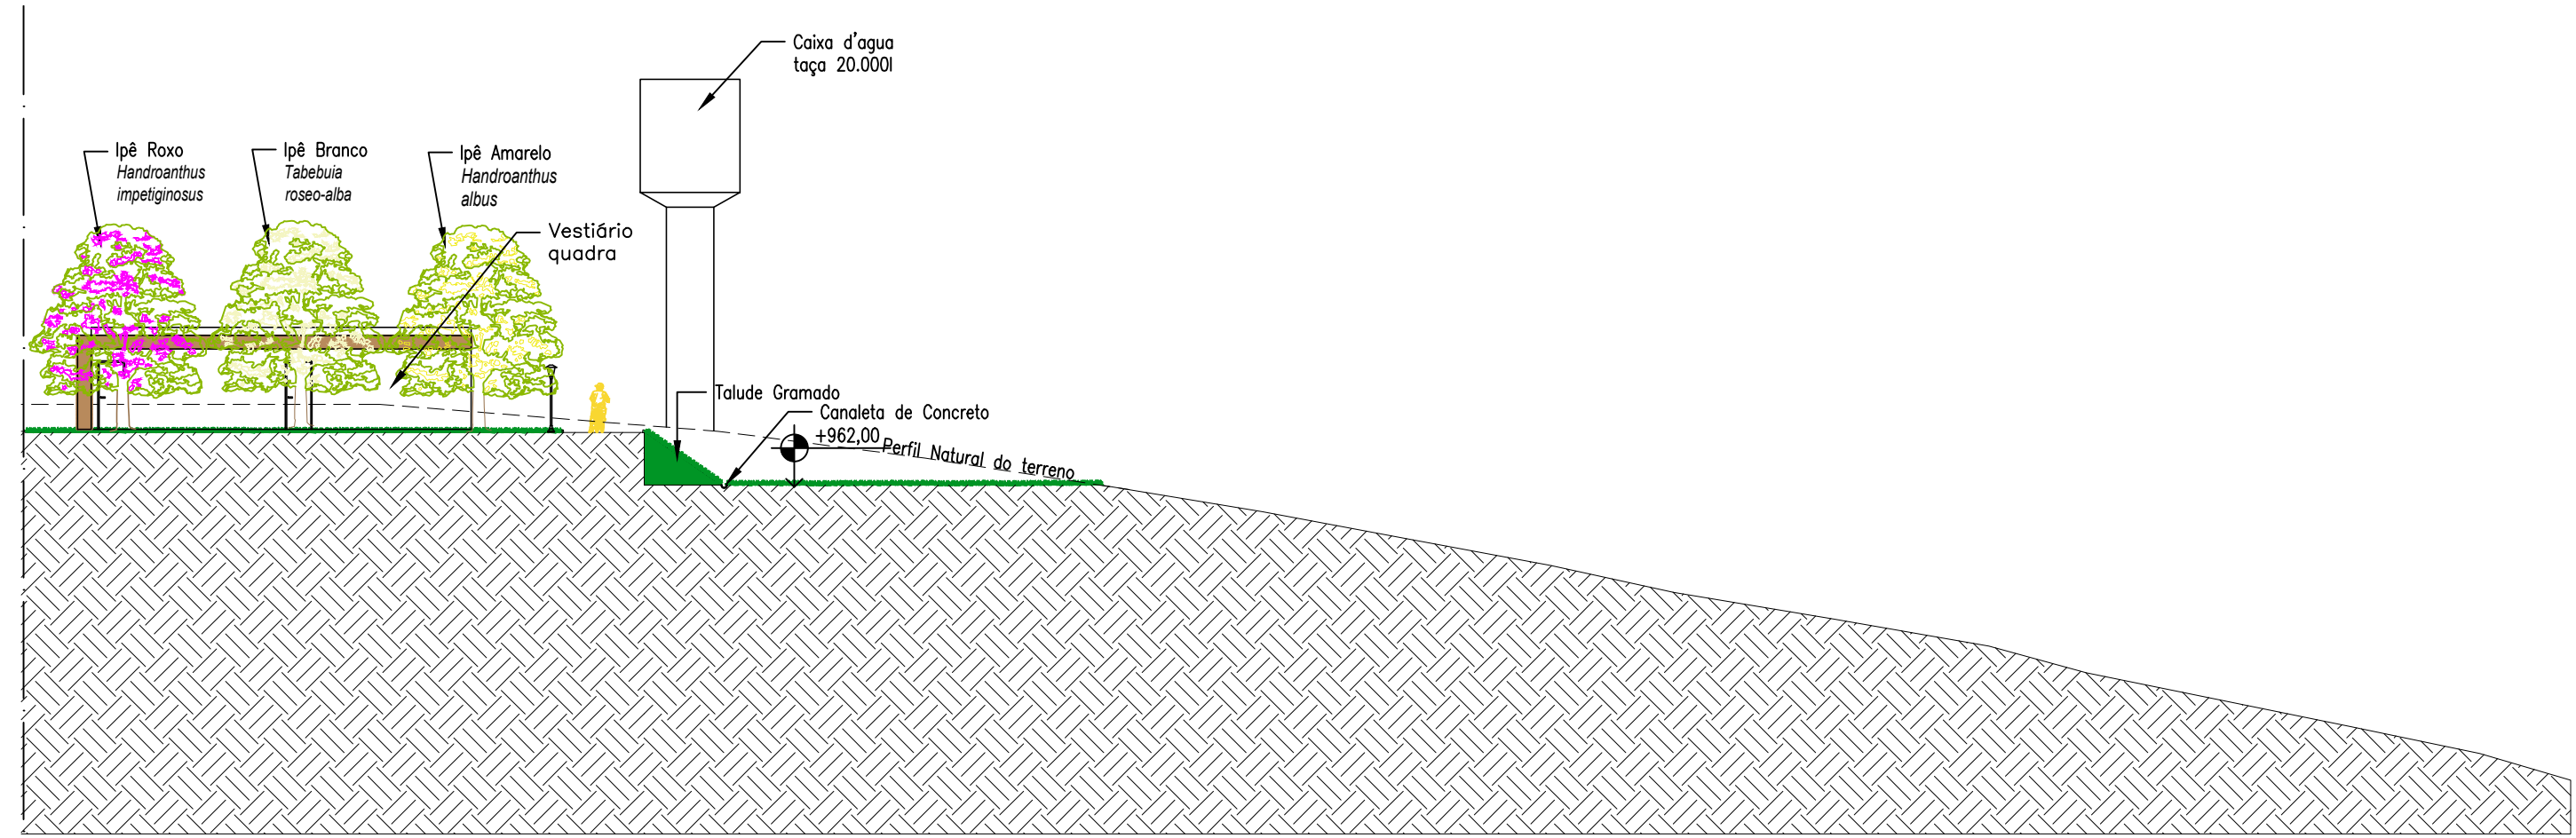

CORTE AA SEQUÊNCIA
escala 1:250

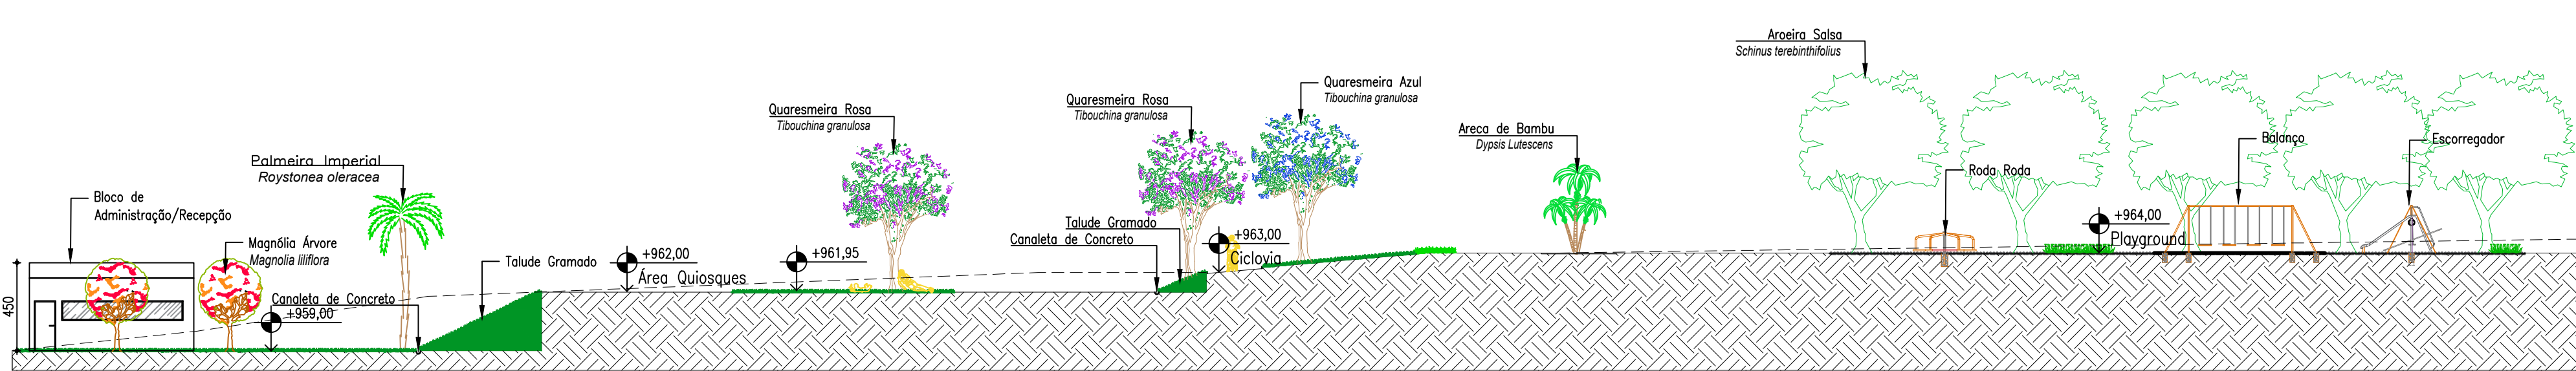

CORTE BB INTERROMPIDO
escala 1:250

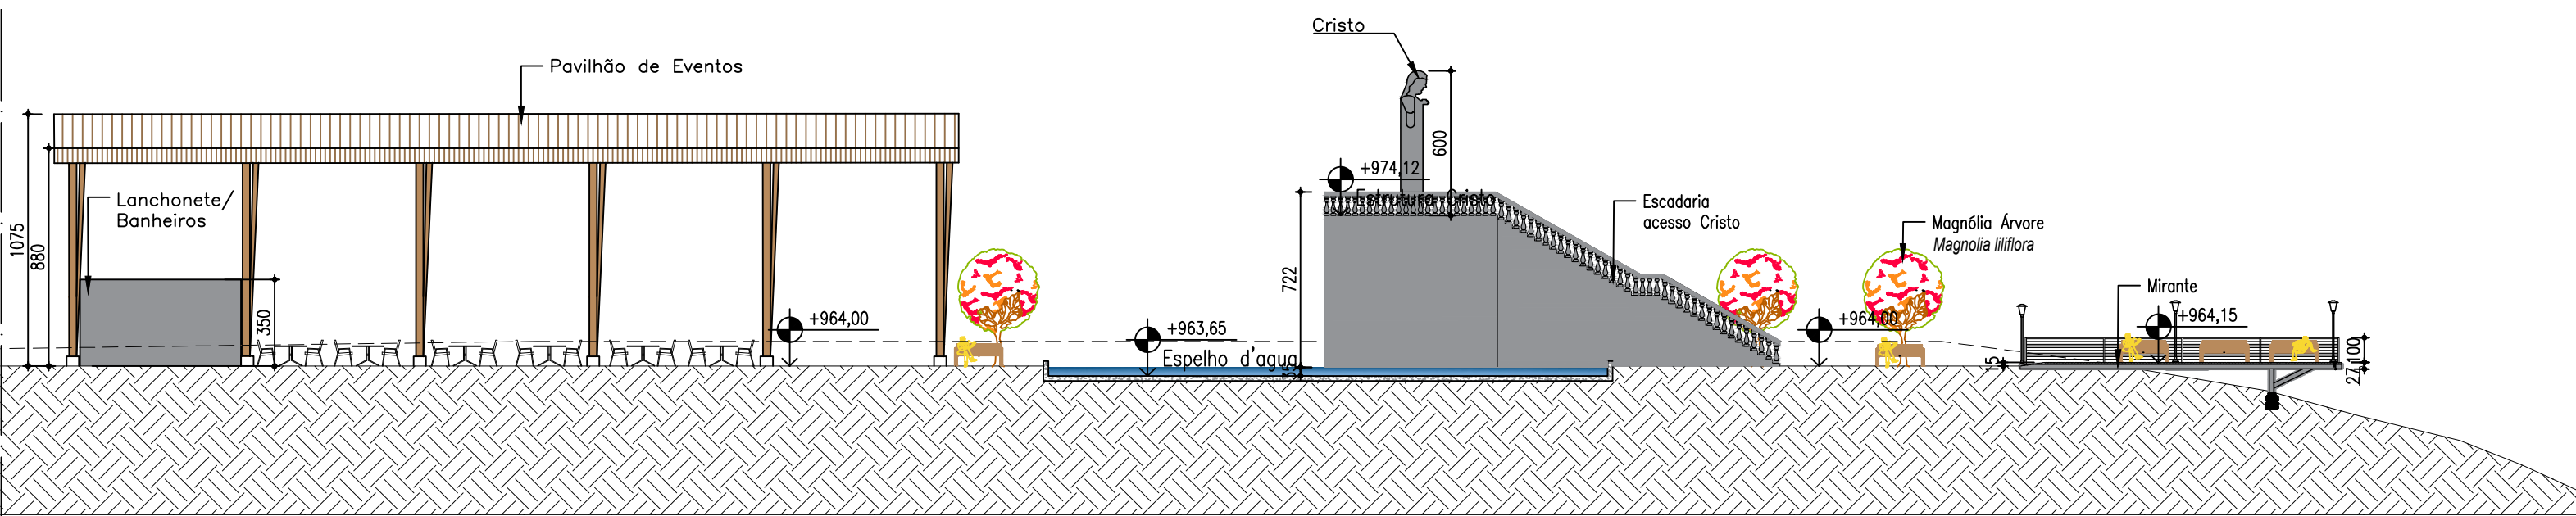

CORTE BB SEQUÊNCIA
escala 1:250

LEGENDA:			
	Pavimentação		Piso Intertravado Cinza Grafite
	Pedra Portuguesa Vermelha Roxa		Piso Intertravado Cinza Natural
	Pedra Portuguesa Cinza		Pavimentação Asfáltica
	Piso Intertravado Vermelho Terracota		Solo
	Lixeira		Banco de Madeira
	Luminária		Banco de Deck Madeira Ipê
	Poste de Iluminação		A-nº do detalhe / B-nº da prancha
	Caixa d'água Taça 20.000l		

CENTRO UNIVERSITÁRIO DE FORMIGA - MG
Trabalho Final de Conclusão de Curso
Arquitetura e Urbanismo - 2018

Proposta Urbanística de um Parque Urbano para a
Revitalização da Área do Cristo em Cláudio - MG

Aluna: Letícia Sousa Resende Luiz
Orientador: Prof. Msc. César A. Silvino Figueredo

Desenho: Cortes AA / BB
Escala: 1/250