


CORTE HH
ESCALA 1:100

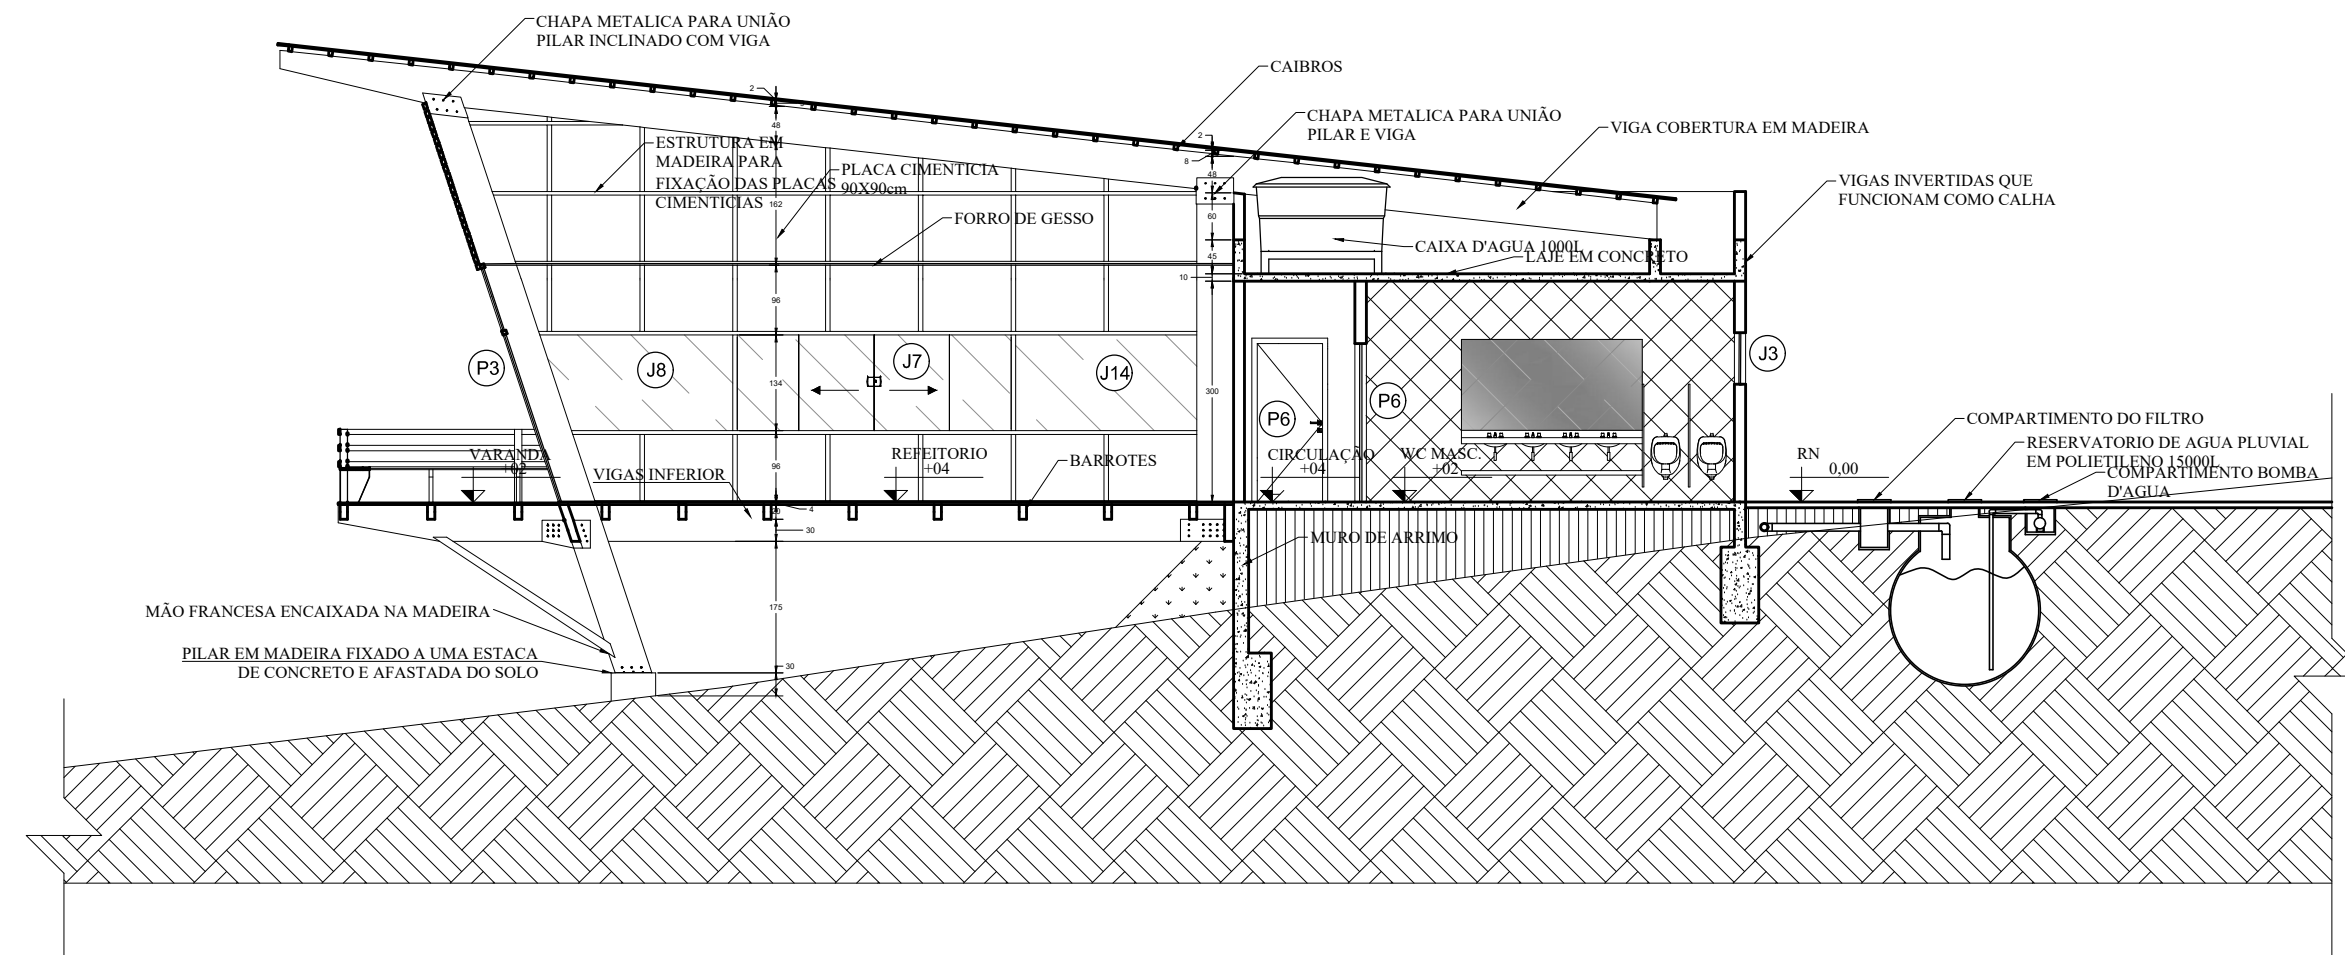

CORTE GG
ESCALA 1:100


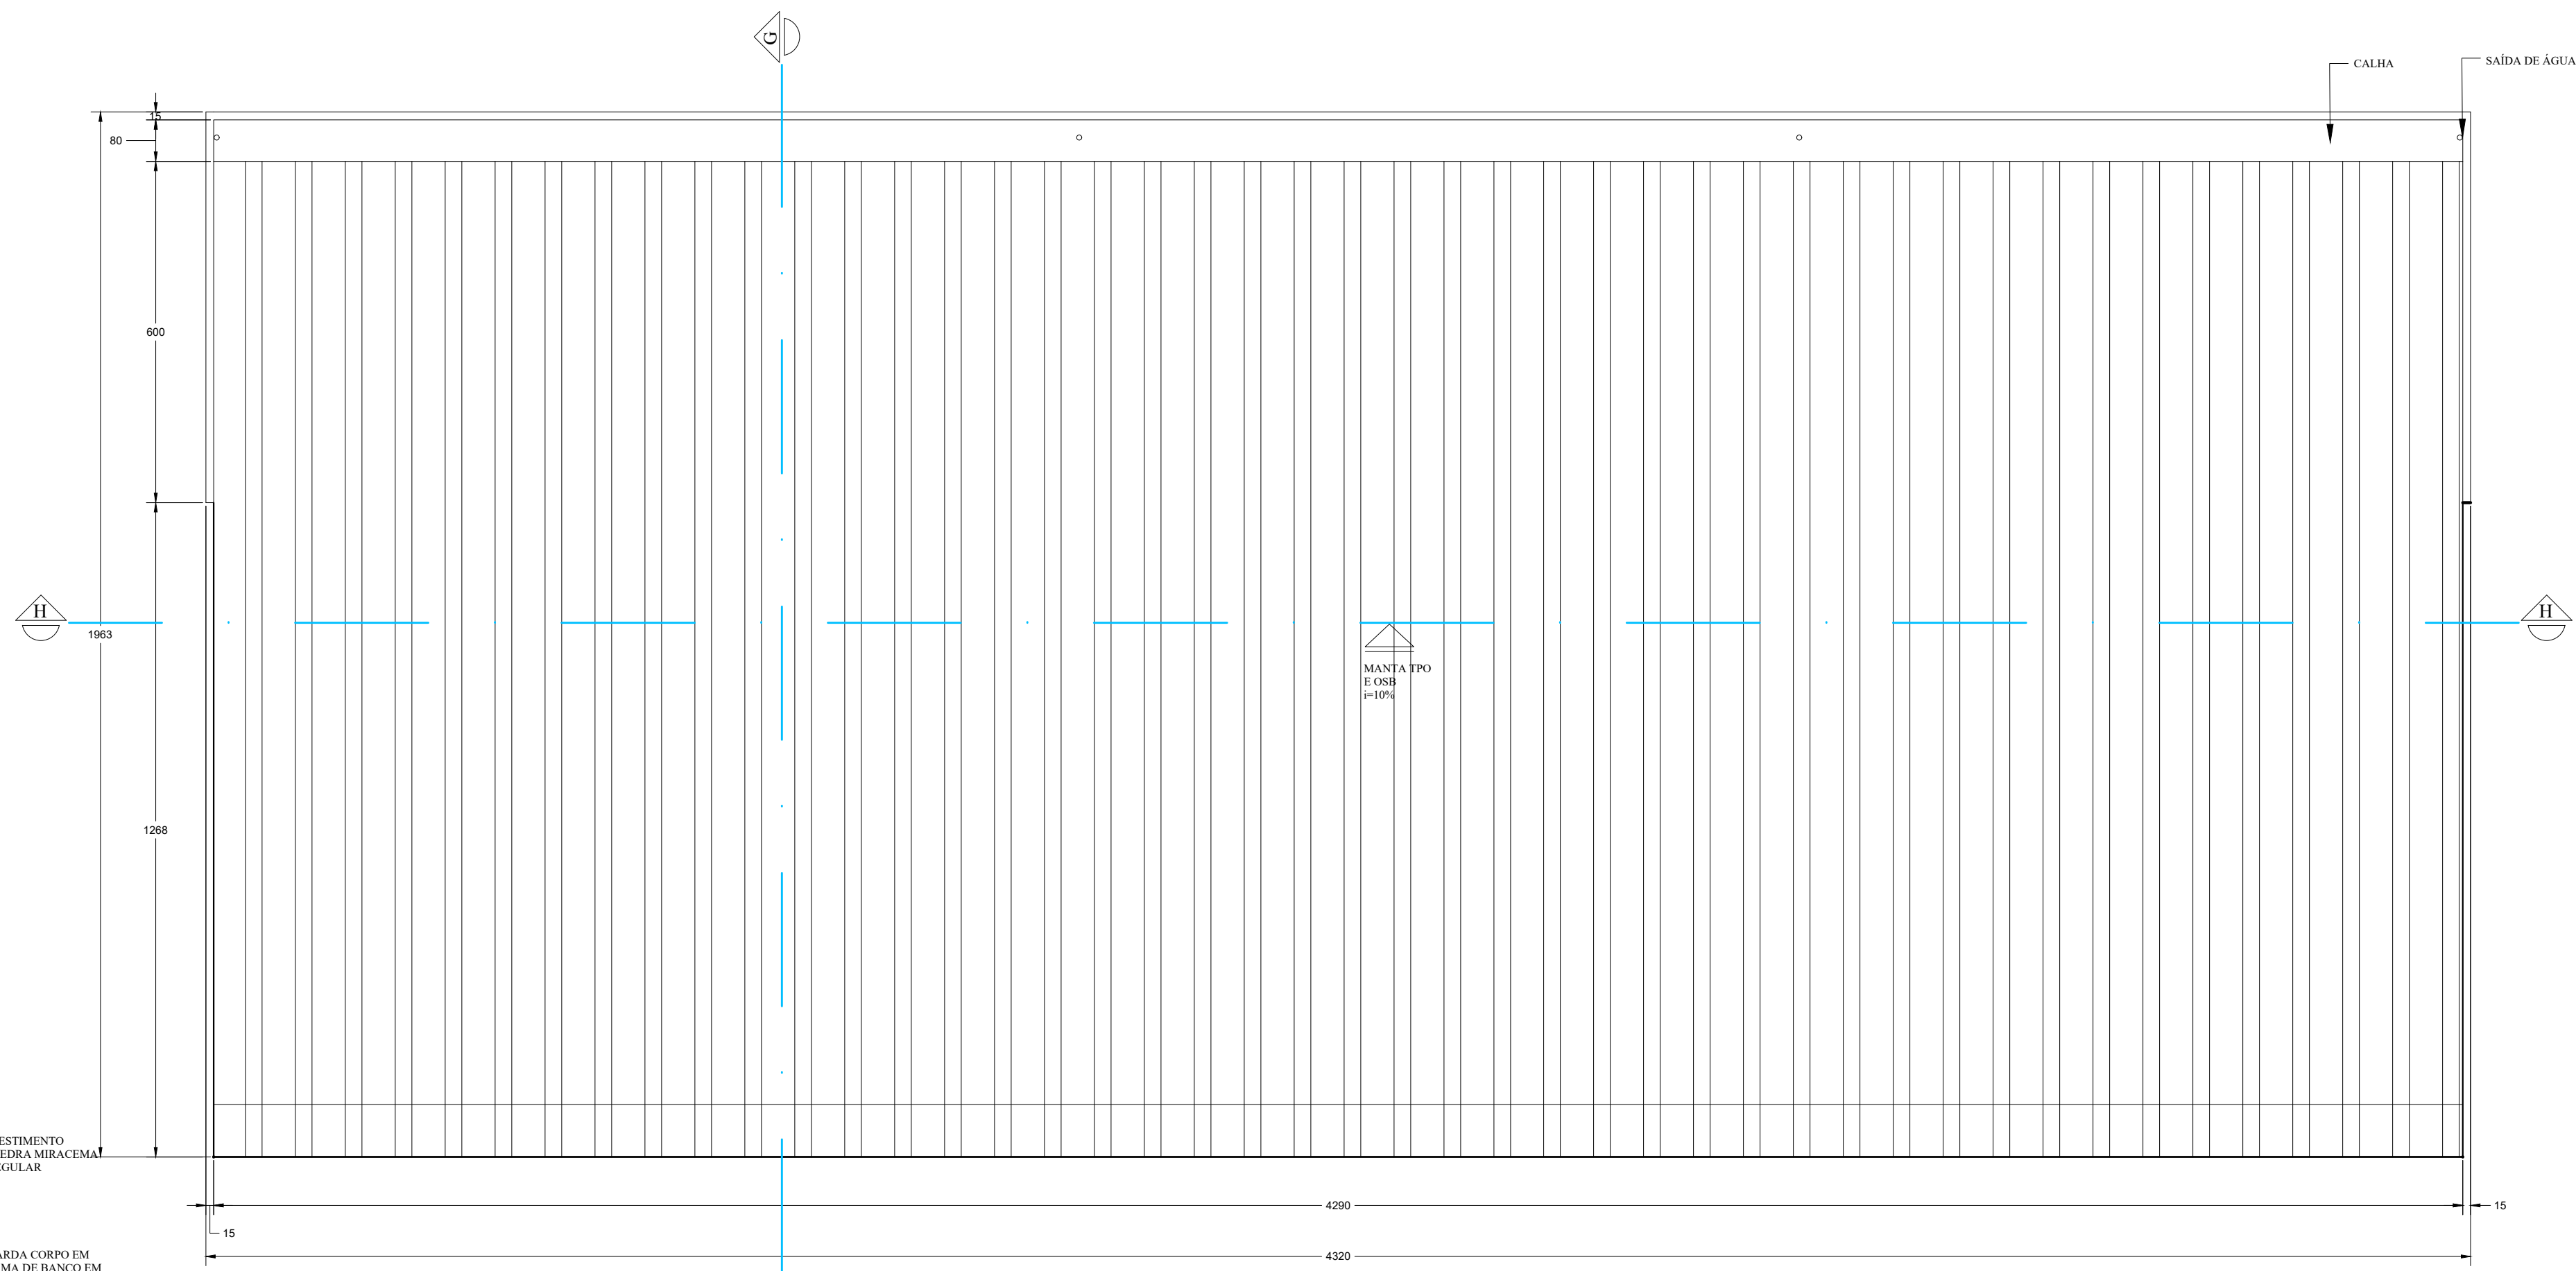


DIAGRAMA DE COBERTURA
ESCALA 1:100



MAPA CHAVE

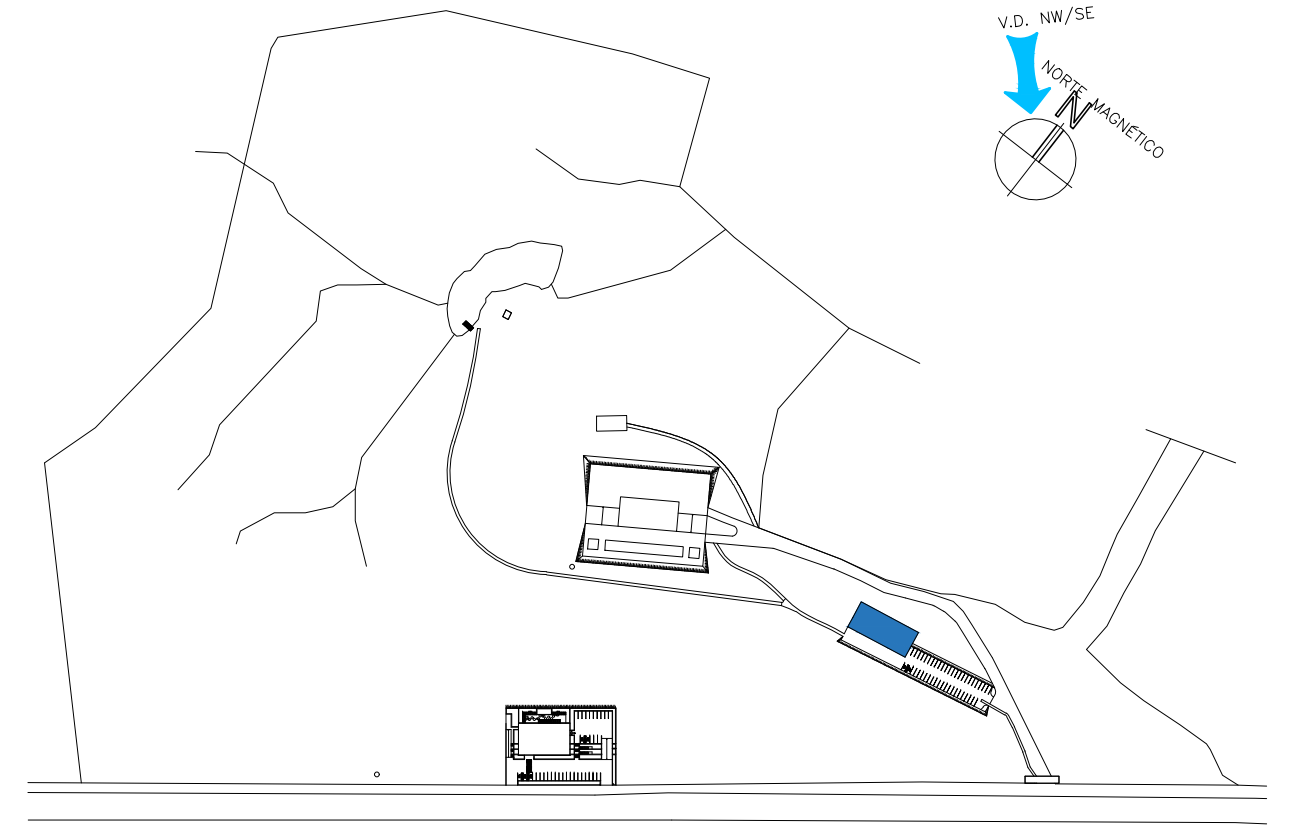


MAPA CHAVE
ESCALA 1:100


QUADRO DE ESQUADRIA

ESQUADRIA	CODIGO	QUANT.	LARGURA	ALTURA	PEITORIL	TIPO DE ABERTURA	Nº FOLHAS	MATERIAL
PORTAS	P1	1	427cm	230cm	—	CORRER	4	ESTRUTURA DE PERFIL DE ALUMINIO PRETO FOSCO, VIDRO TEMPERADO 10mm, BATENTE E ALÇAR EM ANGELEM
	P2	3	100cm	230cm	—	ABRIR	1	ESTRUTURA DE PERFIL DE ALUMINIO PRETO FOSCO, VIDRO TEMPERADO 10mm, BATENTE E ALÇAR EM ANGELEM
	P3	2	624cm	200cm	—	CORRER	4	ESTRUTURA DE PERFIL DE ALUMINIO PRETO FOSCO, VIDRO TEMPERADO 10mm, BATENTE E ALÇAR EM ANGELEM
	P4	1	210cm	200cm	—	CORRER	4	ESTRUTURA DE PERFIL DE ALUMINIO PRETO FOSCO, VIDRO TEMPERADO 10mm, BATENTE E ALÇAR EM ANGELEM
	P5	1	320cm	200cm	—	CORRER	4	ESTRUTURA DE PERFIL DE ALUMINIO PRETO FOSCO, VIDRO TEMPERADO 10mm, BATENTE E ALÇAR EM ANGELEM
	P6	12	100cm	210cm	—	ABRIR	1	FRANCHETA LBA ANGELEM
	P7	2	100cm	210cm	—	CORRER	1	FRANCHETA LBA ANGELEM
	P8	6	60cm	200cm	—	ABRIR	1	VIDRO TEMPERADO 10mm COM PELICULA BRANCA
	P9	2	100cm	200cm	—	ABRIR	1	VIDRO TEMPERADO 10mm COM PELICULA BRANCA
JANELAS	J1	1	150cm	70cm	161cm	2 FIXO 4 MABRA AR	4	ESTRUTURA DE MADEIRA ANGELEM E VIDRO TEMPERADO 10mm
	J2	1	380cm	70cm	162cm	4 FIXO 4 MABRA AR	8	ESTRUTURA DE MADEIRA ANGELEM E VIDRO TEMPERADO 10mm
	J3	1	370cm	70cm	162cm	4 FIXO 4 MABRA AR	8	ESTRUTURA DE MADEIRA ANGELEM E VIDRO TEMPERADO 10mm
	J4	3	250cm	100cm	100cm	CORRER	4	ESTRUTURA DE PERFIL DE ALUMINIO PRETO FOSCO, VIDRO TEMPERADO 10mm, BATENTE E ALÇAR EM ANGELEM
	J5	2	315cm	70cm	152cm	4 FIXO 4 MABRA AR	8	ESTRUTURA DE MADEIRA ANGELEM E VIDRO TEMPERADO 10mm
	J6	1	190cm	134cm	96cm	CORRER	4	ESTRUTURA DE PERFIL DE ALUMINIO PRETO FOSCO, VIDRO TEMPERADO 10mm
	J7	2	375cm	134cm	96cm	CORRER	4	ESTRUTURA DE PERFIL DE ALUMINIO PRETO FOSCO, VIDRO TEMPERADO 10mm
	J8	2	187cm	134cm	96cm	FIXO	1	ESTRUTURA DE PERFIL DE ALUMINIO PRETO FOSCO, VIDRO TEMPERADO 10mm
	J9	1	464cm	134cm	96cm	CORRER	4	ESTRUTURA DE PERFIL DE ALUMINIO PRETO FOSCO, VIDRO TEMPERADO 10mm
	J10	1	190cm	134cm	96cm	CORRER	4	ESTRUTURA DE PERFIL DE ALUMINIO PRETO FOSCO, VIDRO TEMPERADO 10mm
	J11	1	286cm	134cm	96cm	CORRER	4	ESTRUTURA DE PERFIL DE ALUMINIO PRETO FOSCO, VIDRO TEMPERADO 10mm
	J12	2	246cm	134cm	96cm	CORRER	4	ESTRUTURA DE PERFIL DE ALUMINIO PRETO FOSCO, VIDRO TEMPERADO 10mm
	J13	1	277cm	134cm	96cm	CORRER	4	ESTRUTURA DE PERFIL DE ALUMINIO PRETO FOSCO, VIDRO TEMPERADO 10mm
	J14	1	190cm	134cm	96cm	FIXO	1	ESTRUTURA DE PERFIL DE ALUMINIO PRETO FOSCO, VIDRO TEMPERADO 10mm
	J15	1	130cm	130cm	101cm	CORRER	4	ESTRUTURA DE PERFIL DE ALUMINIO PRETO FOSCO, VIDRO TEMPERADO 10mm, BATENTE E ALÇAR EM ANGELEM

DETALHE COBERTURA

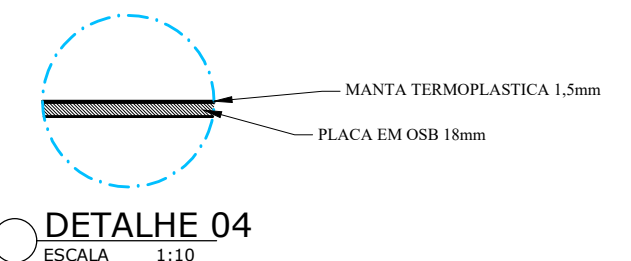


DETALHE BRISE

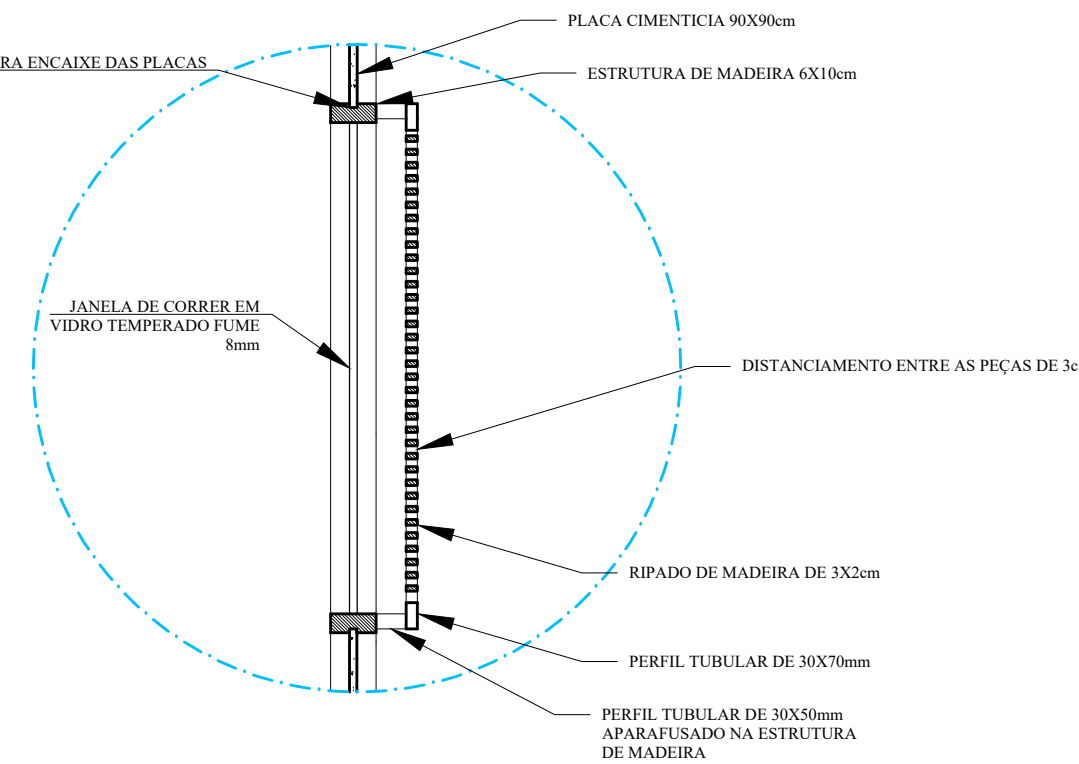

DETALHE 05
ESCALA 1:20

DETALHE PISO EM OSB

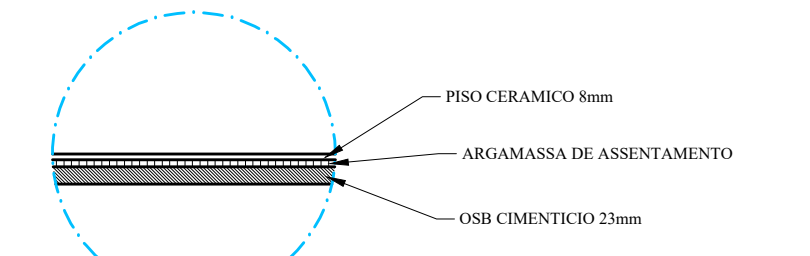

DETALHE 06
ESCALA 1:10