




CORTE AA'
ESCALA: 1/100

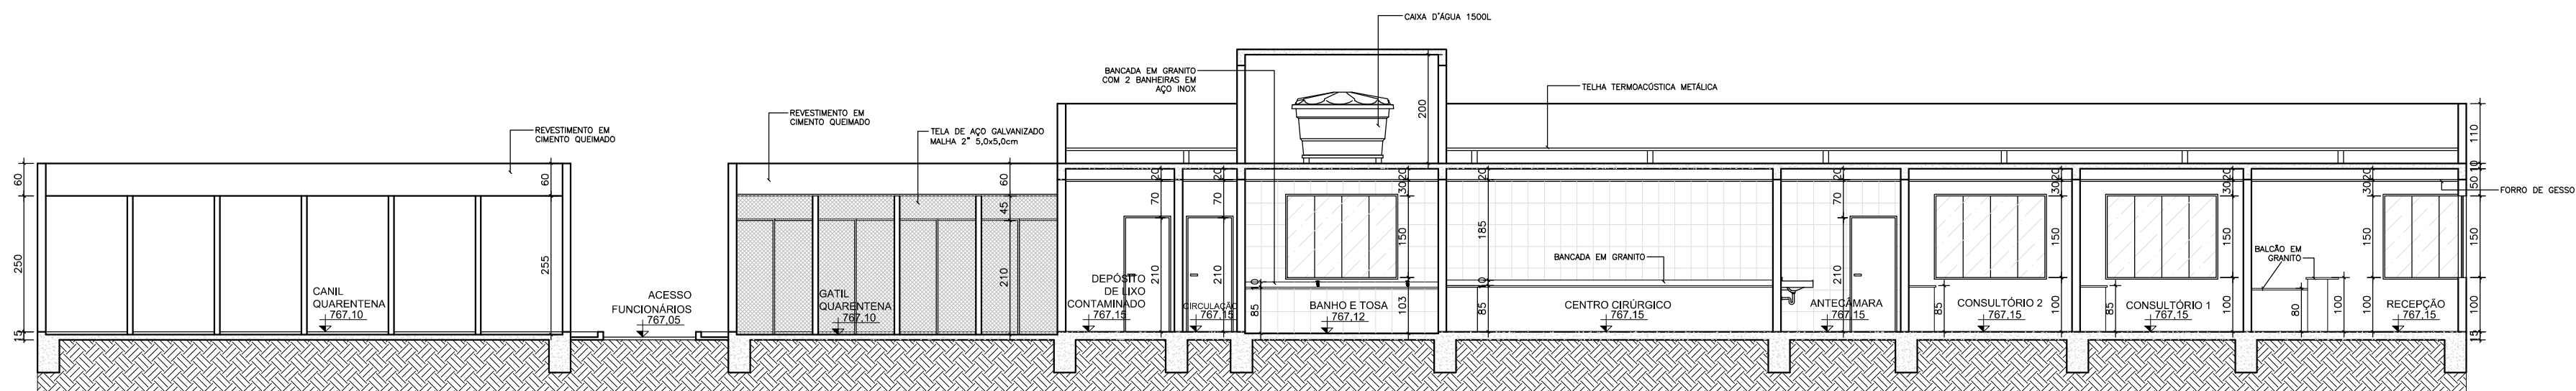


CORTE BB'
ESCALA: 1/100

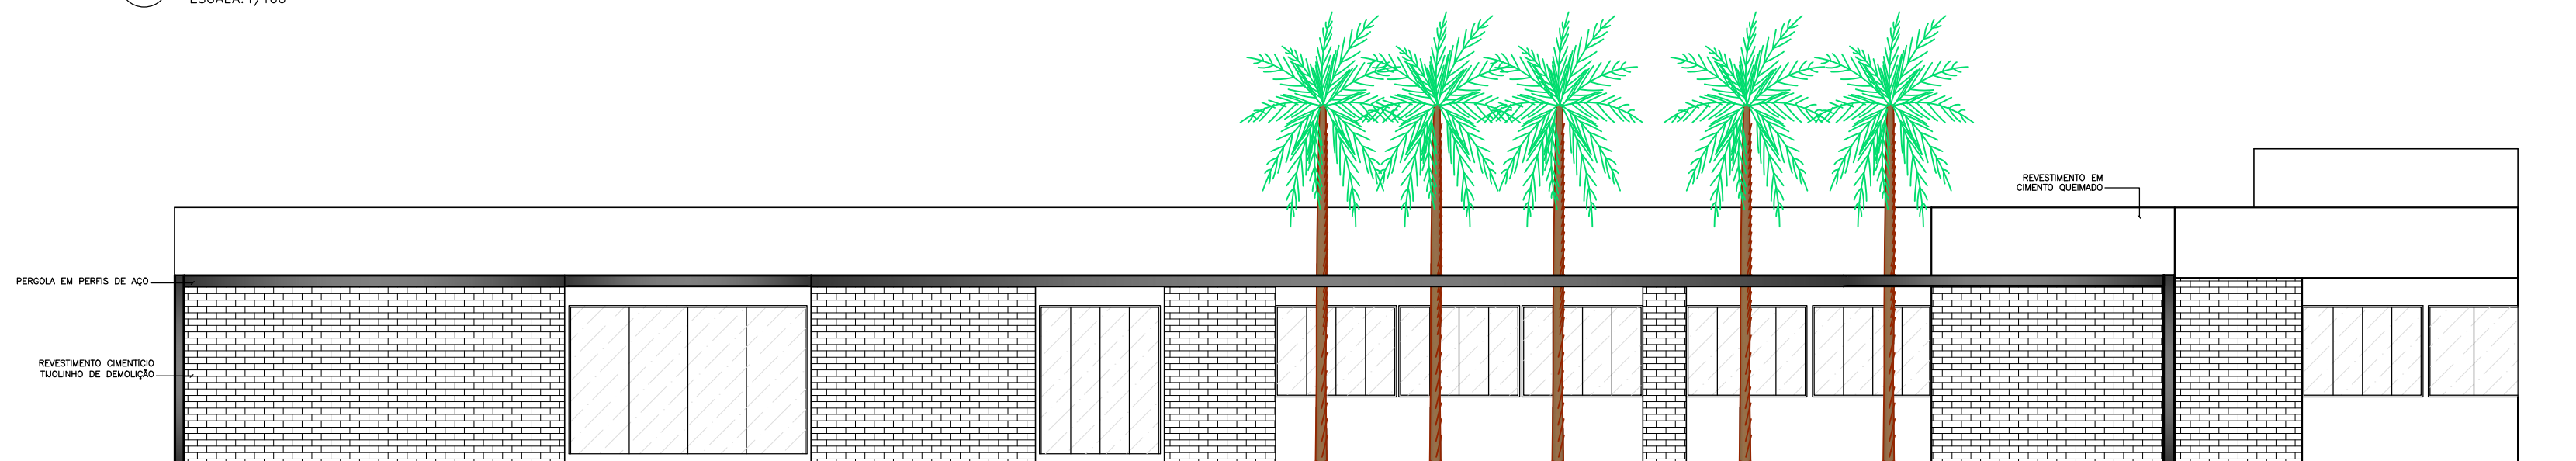


ELEVÇÃO 1
ESCALA: 1/100

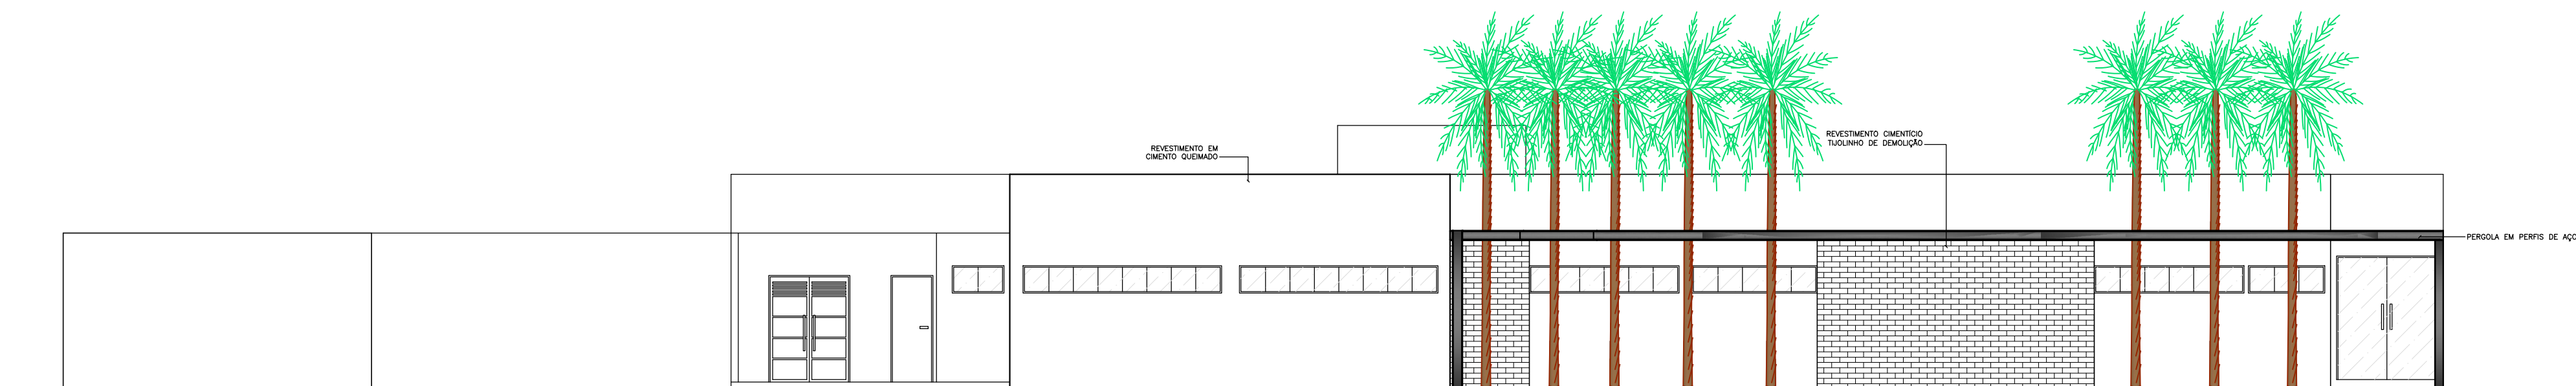


ELEVÇÃO 2
ESCALA: 1/100

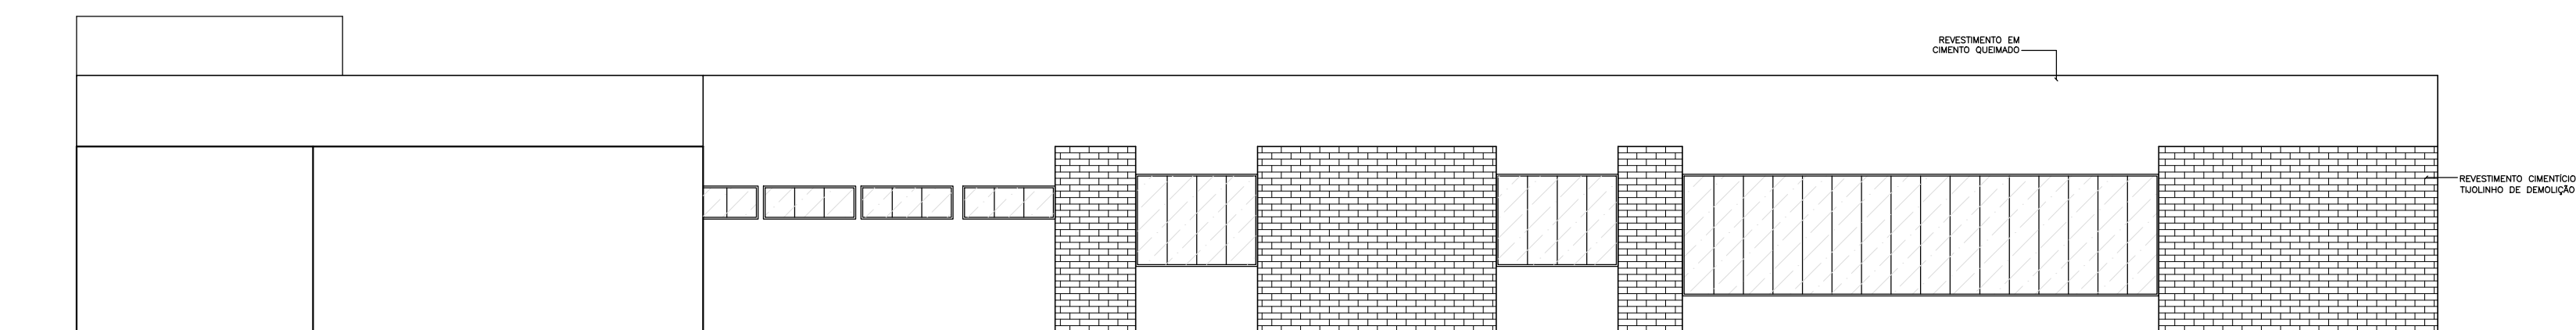


ELEVÇÃO 3
ESCALA: 1/100

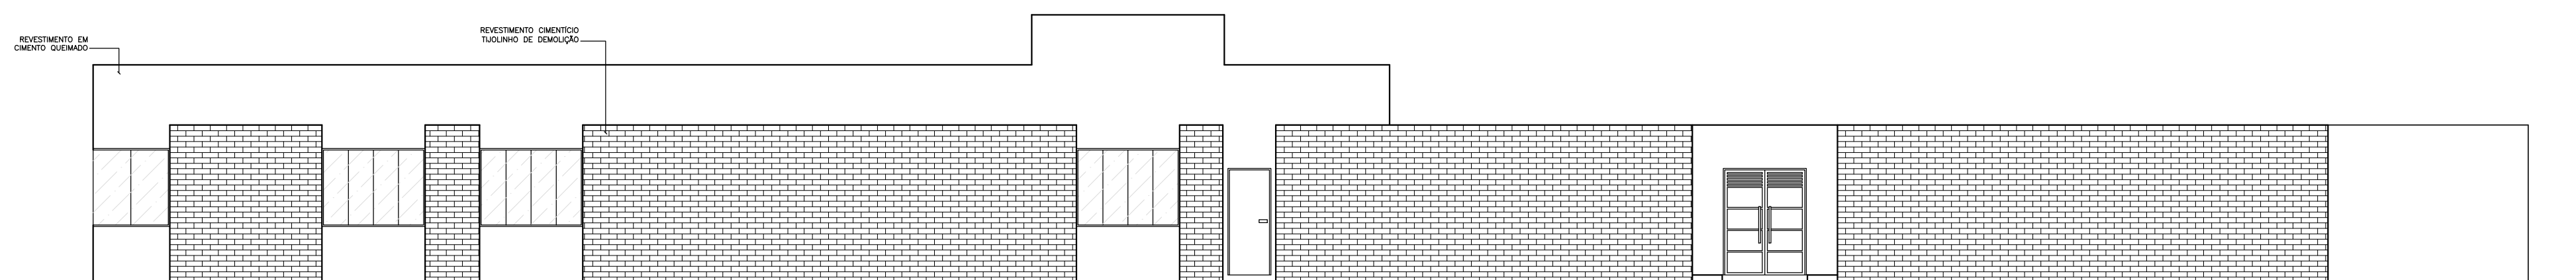


ELEVÇÃO 4
ESCALA: 1/100

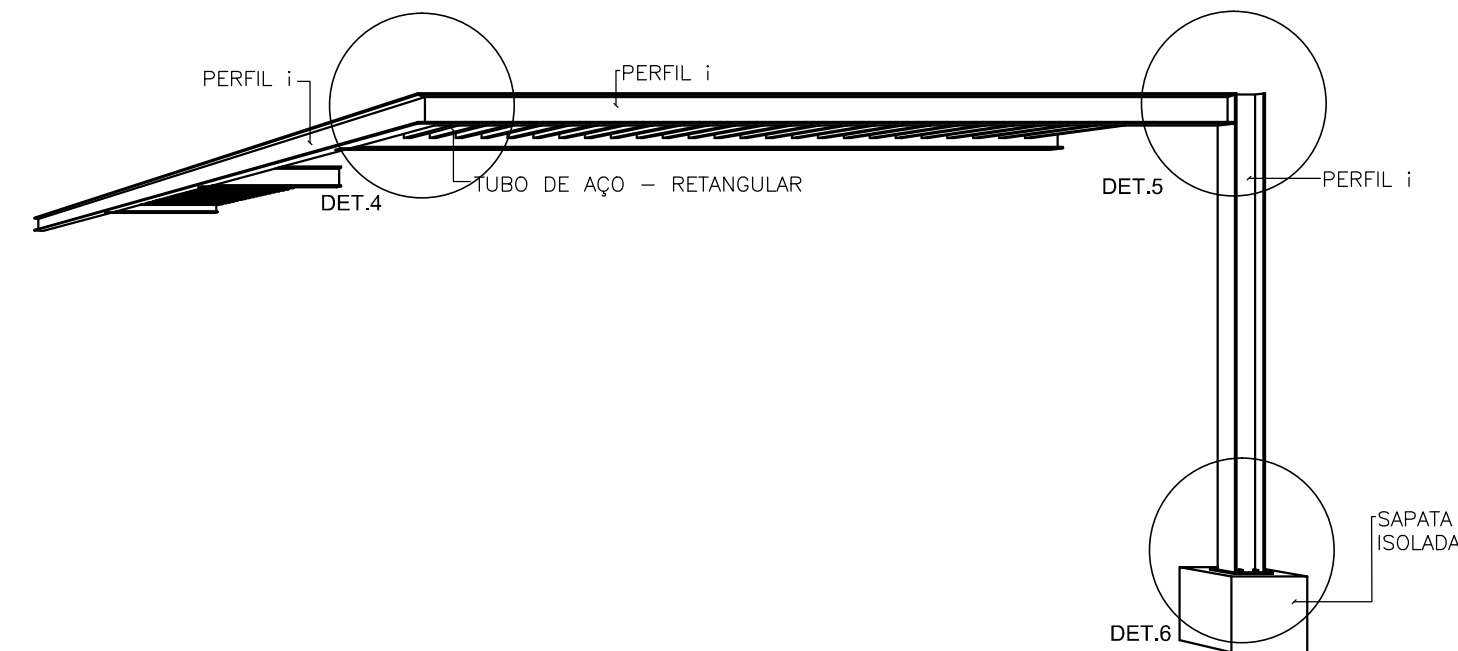


DETALHE 3
ESCALA: 1/100

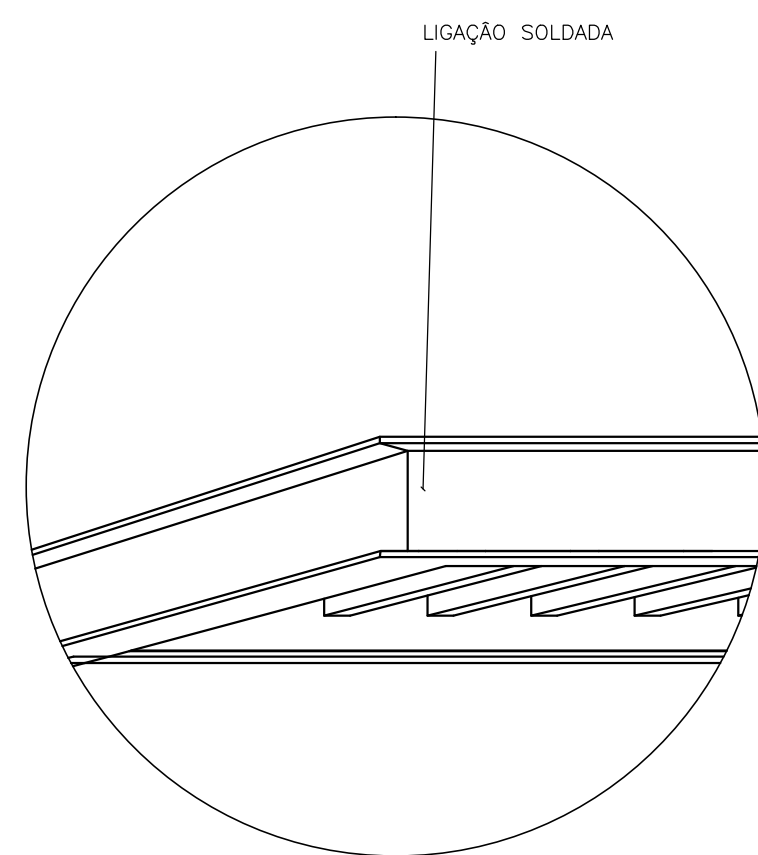

DETALHE 4
ESCALA: 1/25

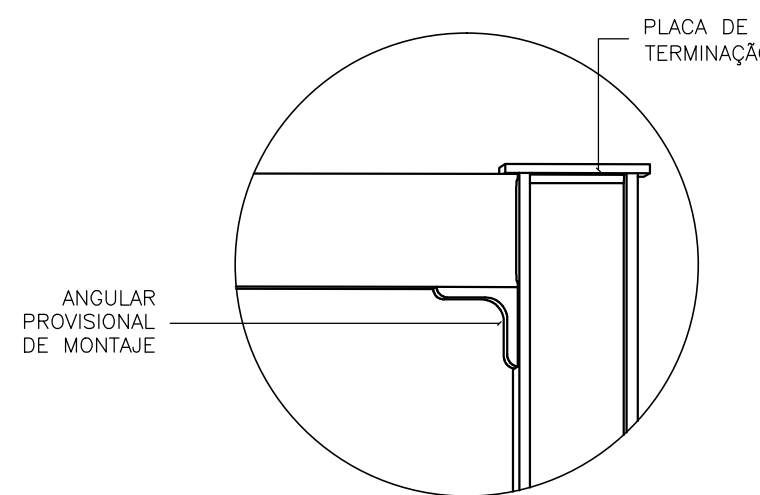

DETALHE 5
ESCALA: 1/25

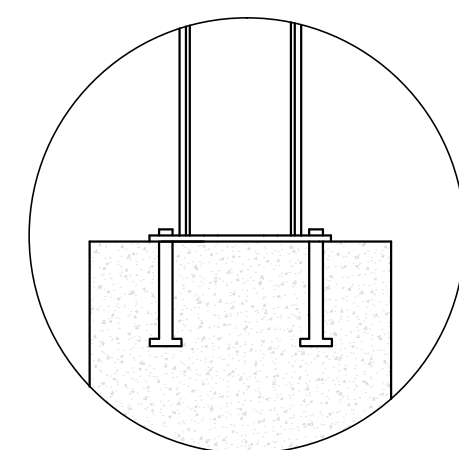

DETALHE 6
ESCALA: 1/25