



PLANTA ÁREA DE RECREAÇÃO CÃES

ESCALA: 1/100

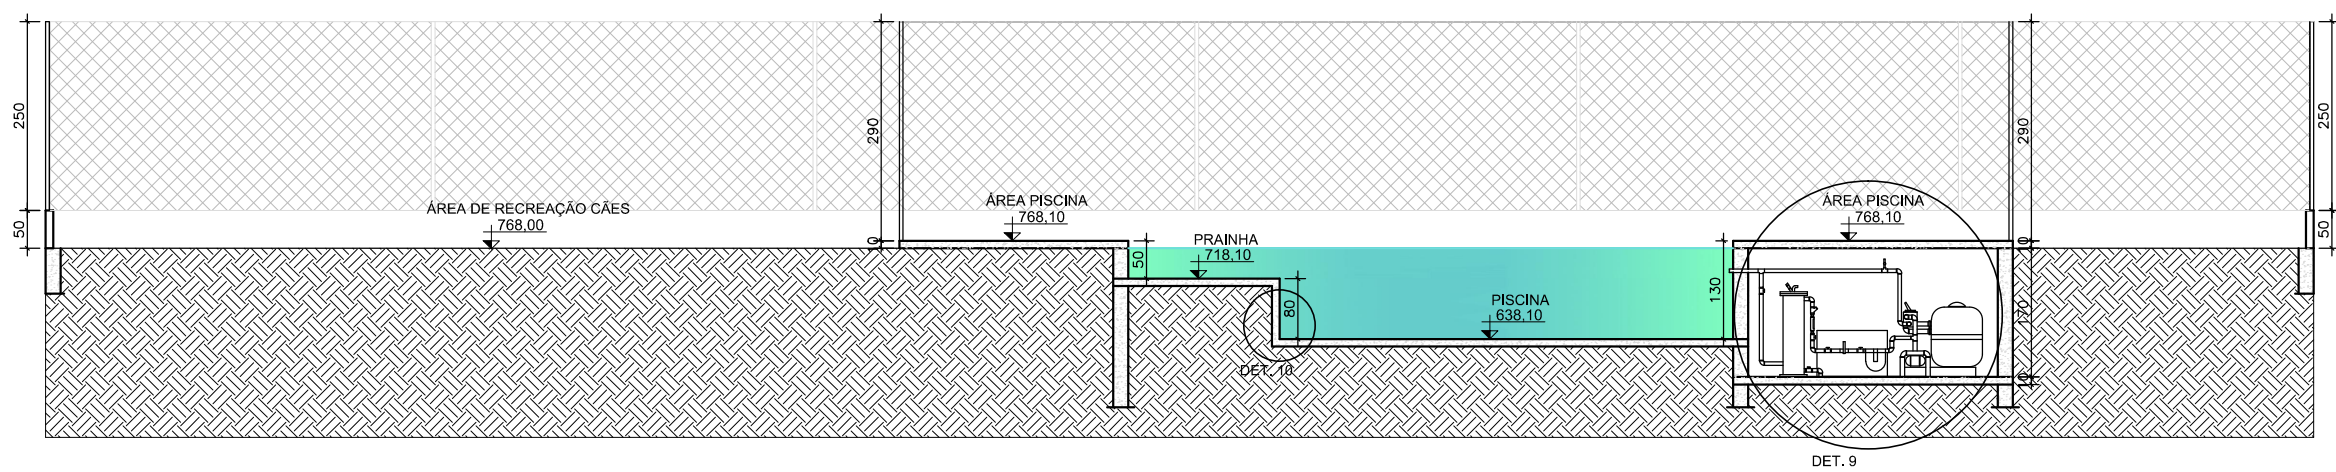


CORTE AA'

ESCALA: 1/100

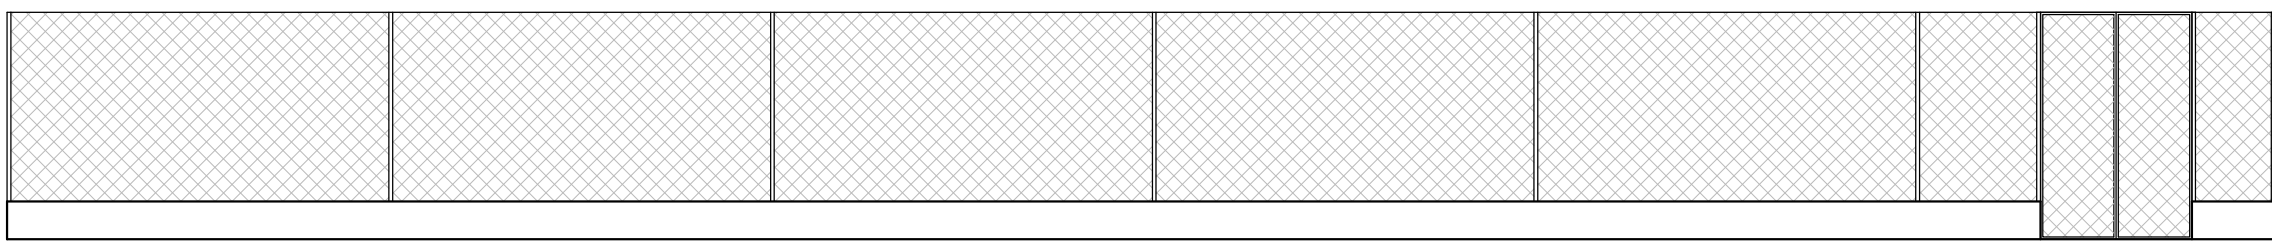


ELEVAÇÃO 1

ESCALA: 1/100

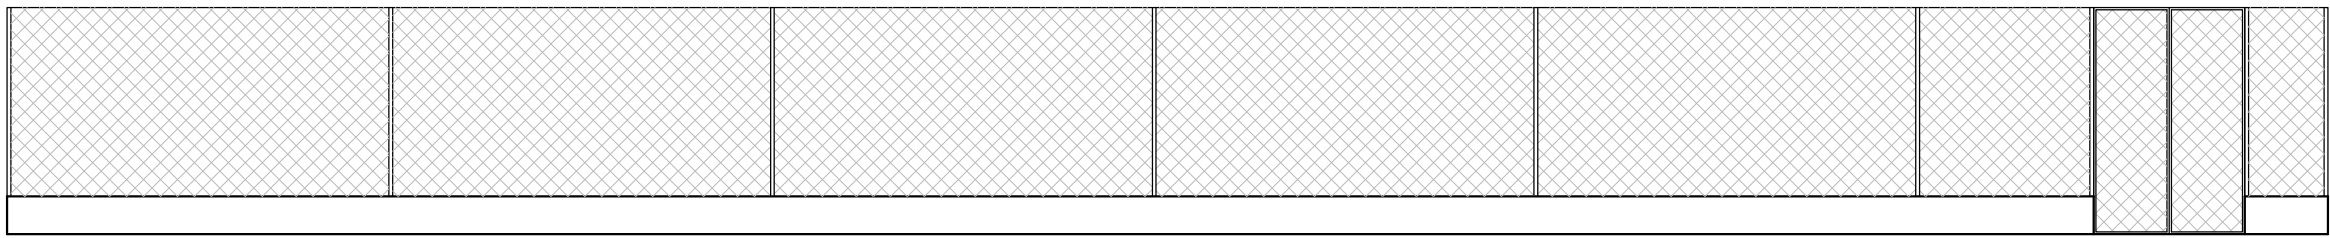


ELEVAÇÃO 2

ESCALA: 1/100

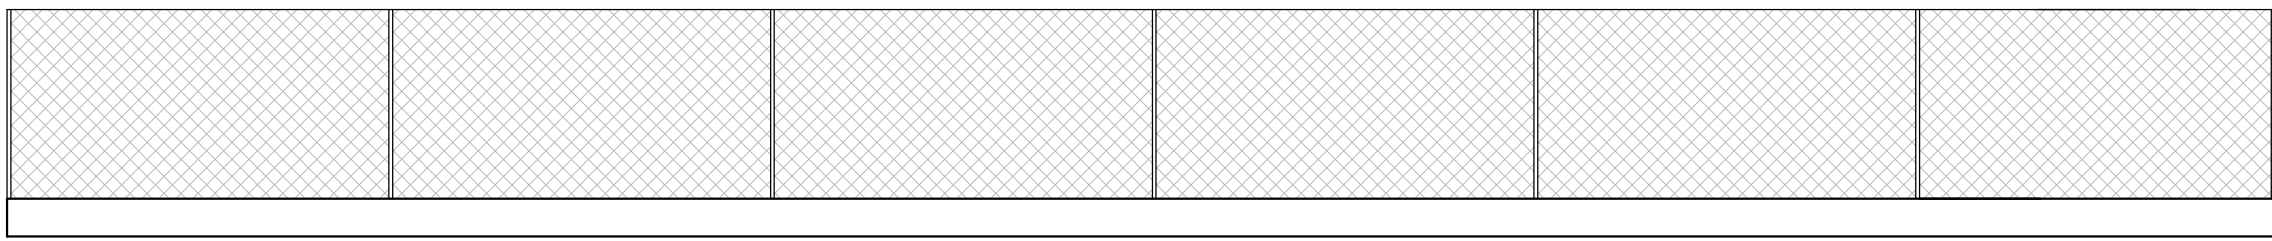


ELEVAÇÃO 3

ESCALA: 1/100

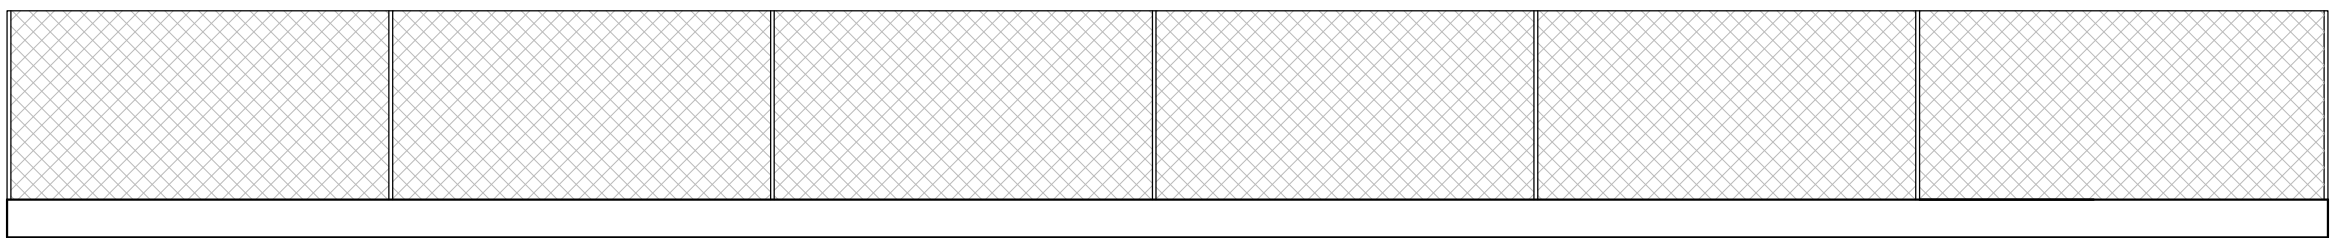


ELEVAÇÃO 4

ESCALA: 1/100

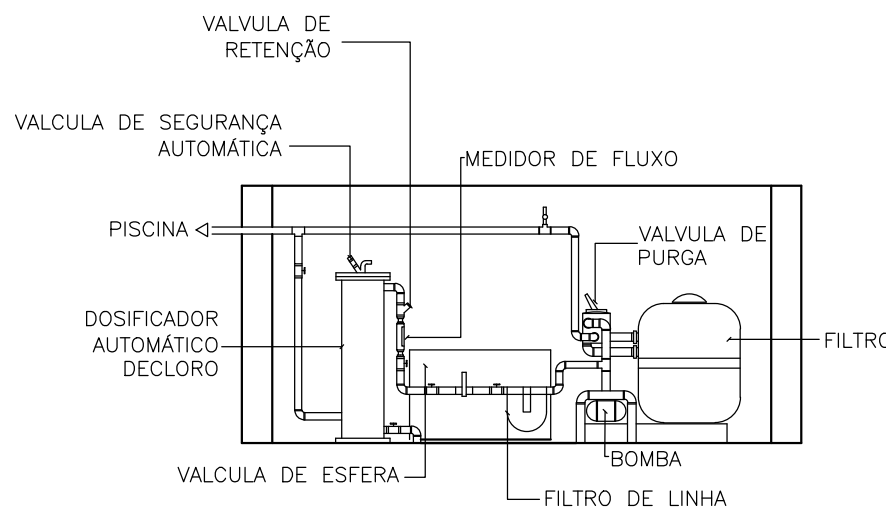

DETALHE 9

ESCALA: 1/50

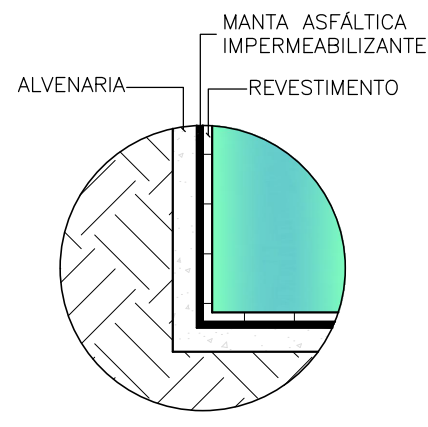

DETALHE 10

ESCALA: 1/25