



QUADRO DE ÁREAS	
BLOCO	ÁREA (m²)
CANIS INDIVIDUAIS	230,00

QUADRO DE ESQUADRIAS						
TIPO DE ESQUADRIA	MATERIAL	NOMENCLATURA	DIMENSÕES LARG./ALT./PEITORIL	QUANT.	TIPO	OBSERVAÇÕES
JANELA	ALUMÍNIO	J1	200x150/100	13	CORRER	ESTRUTURA EM ALUMÍNIO NA COR BRANCA.
		J2	50x50/180	92	MAX AR	
		J3	50x200/50	16	BASCULA	
		J4	150x150/100	1	CANTO	
PORTA	MADEIRA	P1	200x250	3	ABRIR - 2F	PORTAS EM MADEIRA, COR NATURAL ENVERNIZADA
		P2	200x210	2	CORRER - 2F	
		P5	100x250	2	CORRER - 2F	
		P4	80x210	44	ABRIR	
PORTÃO	ALUMÍNIO	P6	70x210	7	ABRIR	ALUMÍNIO NA COR BRANCA
		P7	80x210	2	CORRER	
		P8	160x210	1	ABRIR - 2F	
		P9	80x210	2	ABRIR	
		P10	70x210	4	CORRER	
		P11	75x210	10	CORRER	
		P12	200x250	4	ABRIR	
		P13	300x250	5	CORRER	
		P14	150x250	52	CORRER	
			125x250	62	CORRER	

LEGENDA		○ PISO
△ PAREDE		1 PORCELANATO 60X60 LINNE BEGE RETIFICADO, REJUNTE EPÓXI PRETO
1	CHAPISCO, REBOCO E PINTURA TINTA ACRILICA BRANCA	2 PISO RETIFICADO 40X40 BEGE, REJUNTE EPÓXI PRETO
2	REVESTIMENTO RETIFICADO 20X20 BEGE, REJUNTE EPÓXI PRETO	3 PISO EM CIMENTO QUEIMADO
3	REVESTIMENTO RETIFICADO 30X40 BEGE, REJUNTE EPÓXI PRETO	□ TETO
4	TIJOLINHO DE DEMOLIÇÃO, REVESTIMENTO CIMENTÍCIO	1 FORRO DE GESSO E PINTURA ACRILICA BRANCA RESISTENTE A ÁGUA
5	REVESTIMENTO EM CIMENTO QUEIMADO	2 COBERTURA EM TELA DE AÇO GALVANIZADO - MALHA 2" 5,0x5,0cm
		3 CHAPISCO, REBOCO E PINTURA TINTA ACRILICA BRANCA

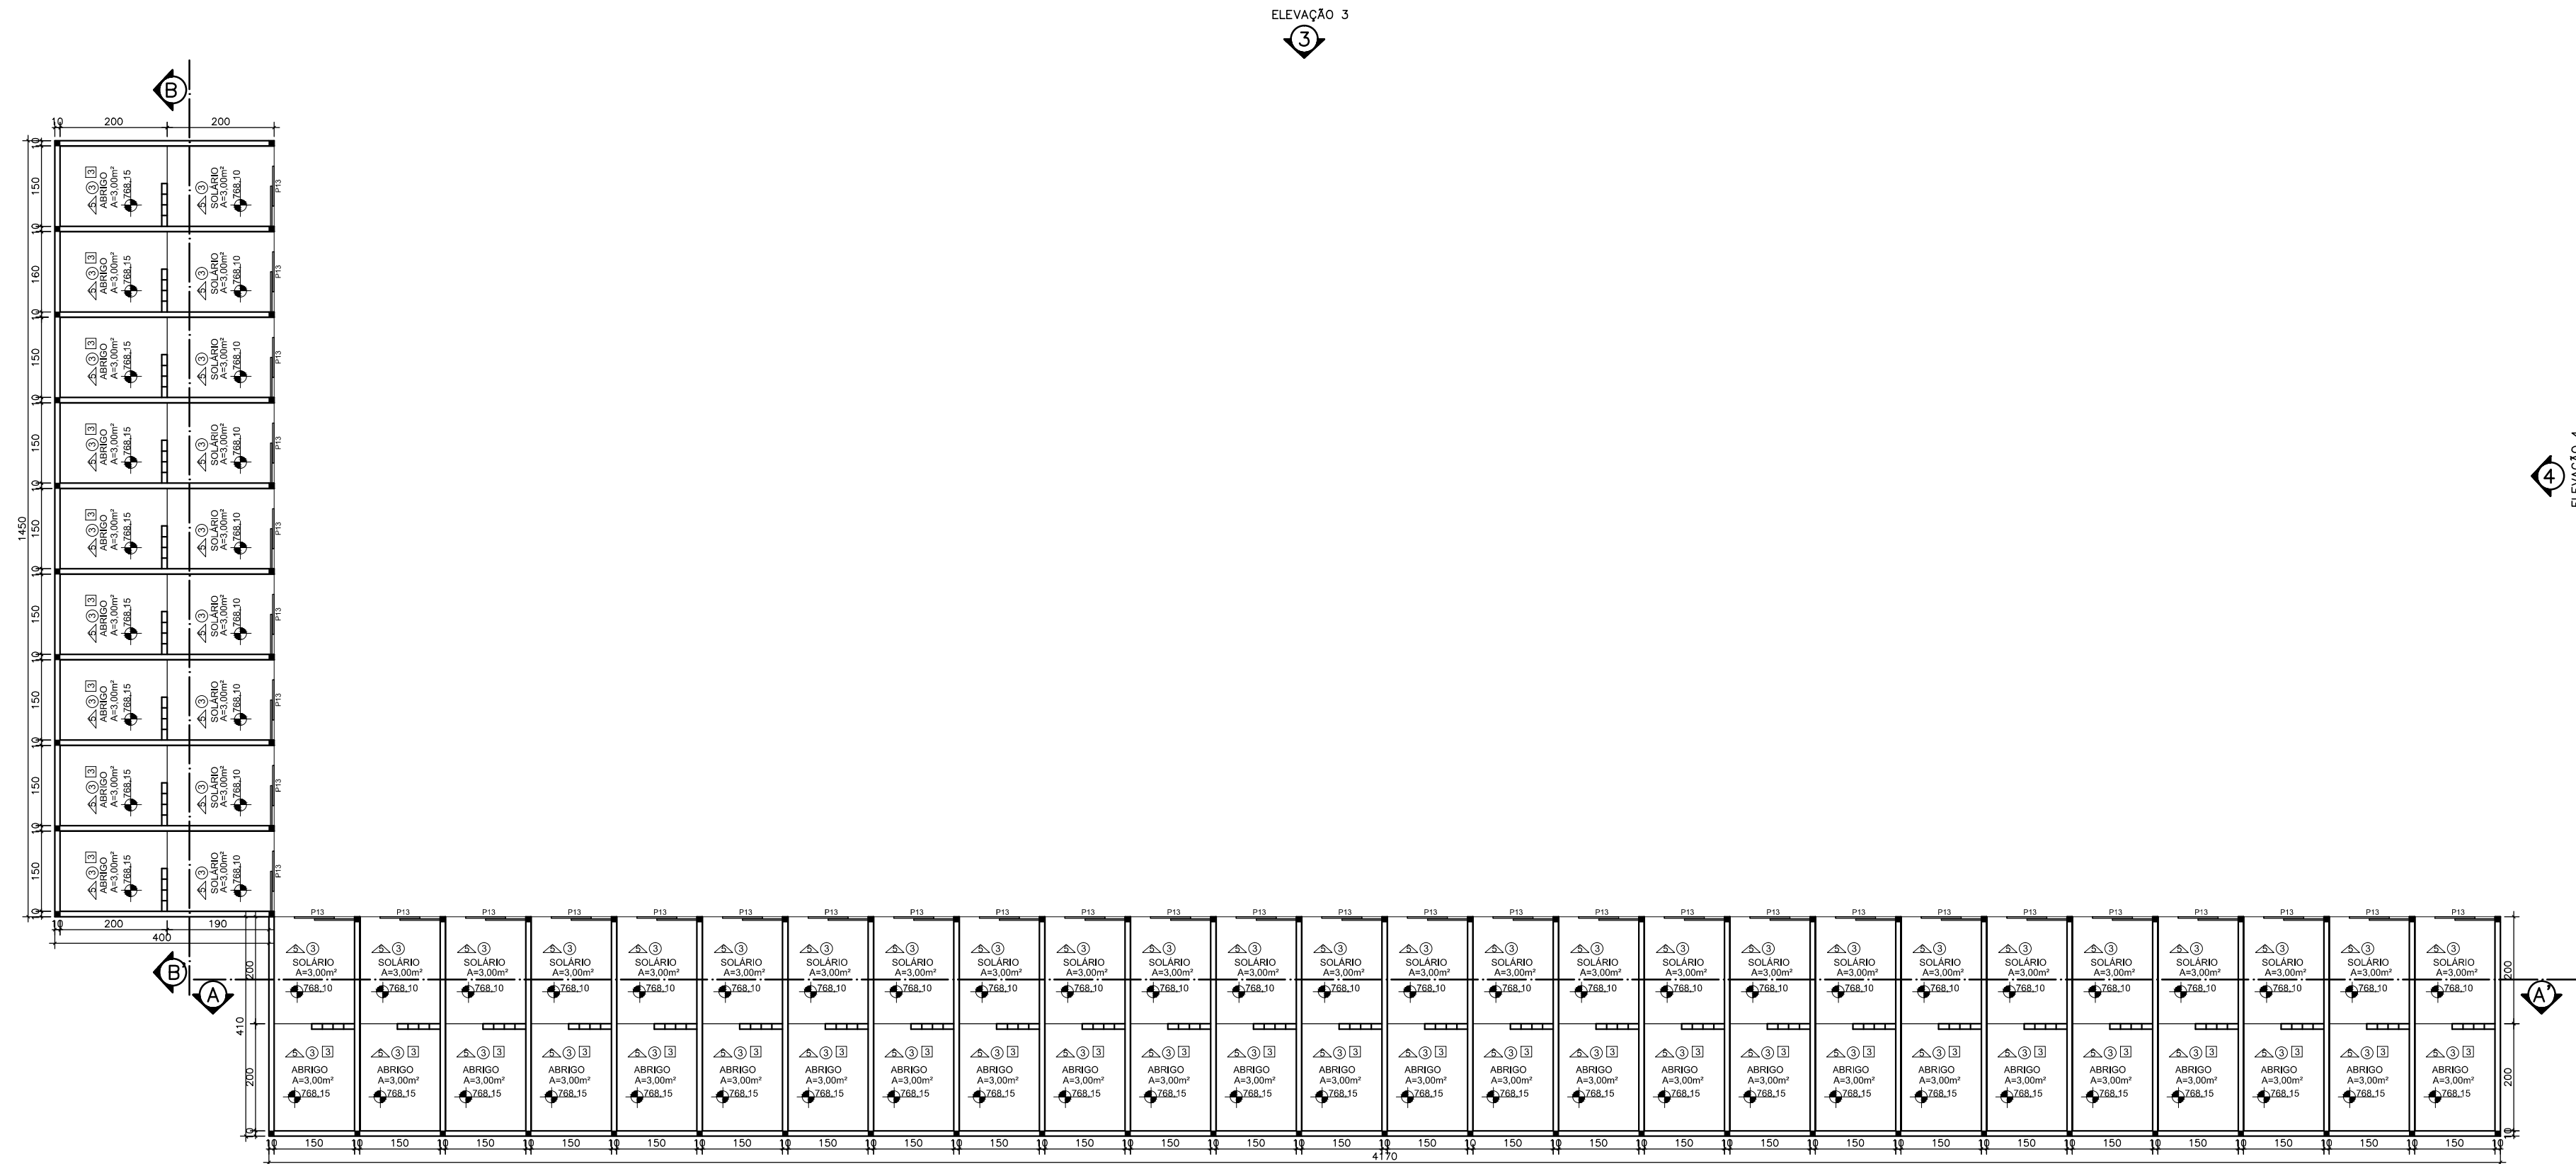

PLANTA CANIS INDIVIDUAIS  
ESCALA: 1/100

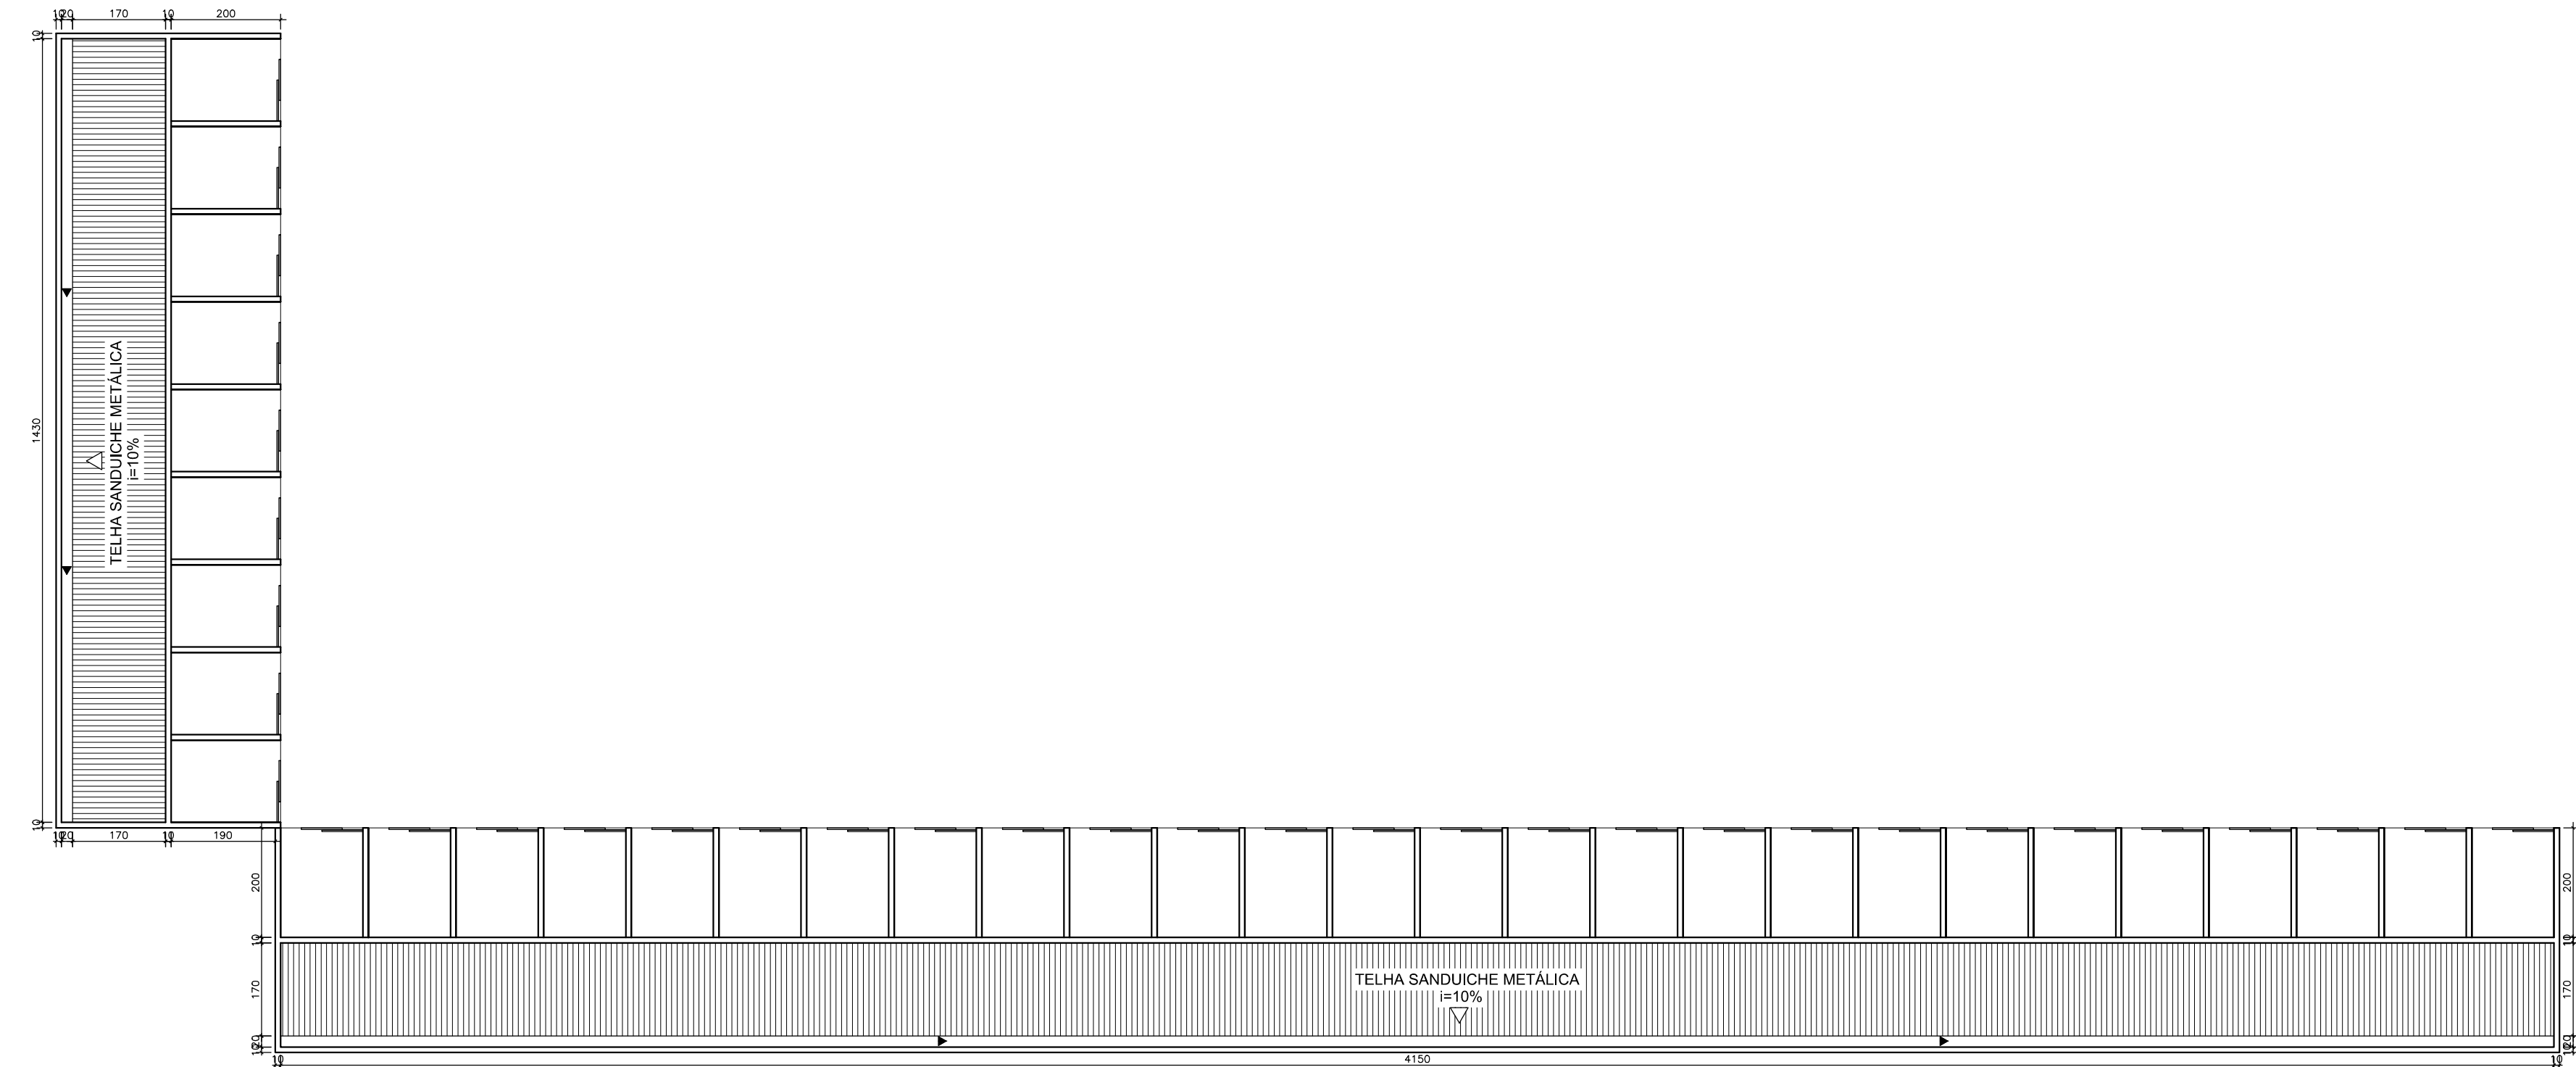

PLANTA COBERTURA  
ESCALA: 1/100