




PLANTA GUARITA
ESCALA: 1/50

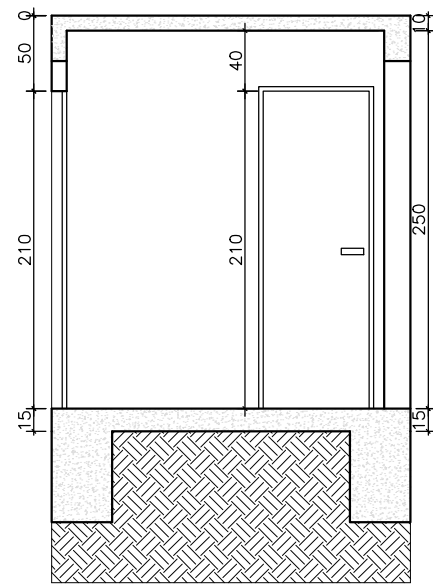


CORTE AA'
ESCALA: 1/50

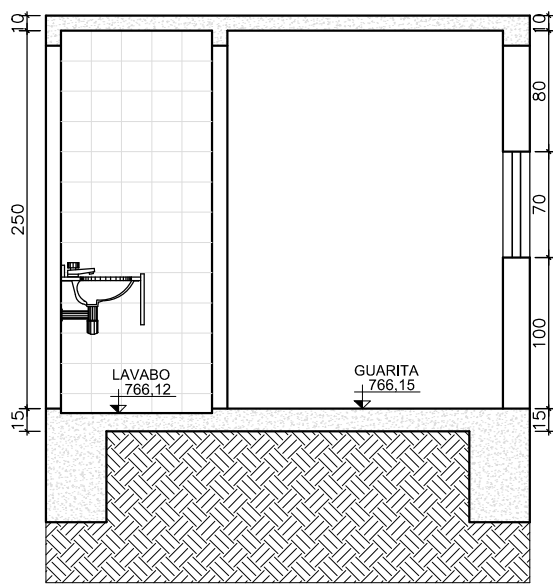

CORTE BB'
ESCALA: 1/50

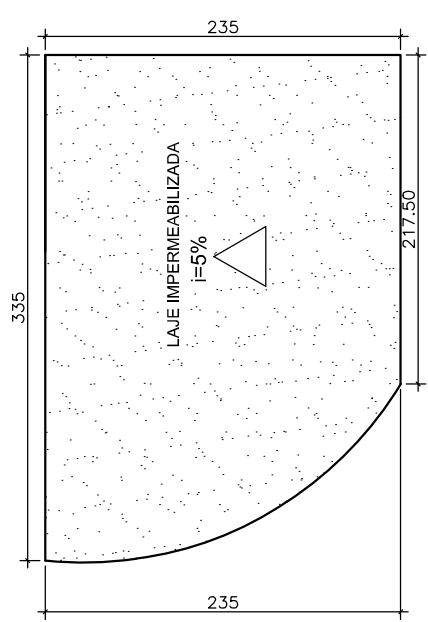

PLANTA COBERTURA
ESCALA: 1/50

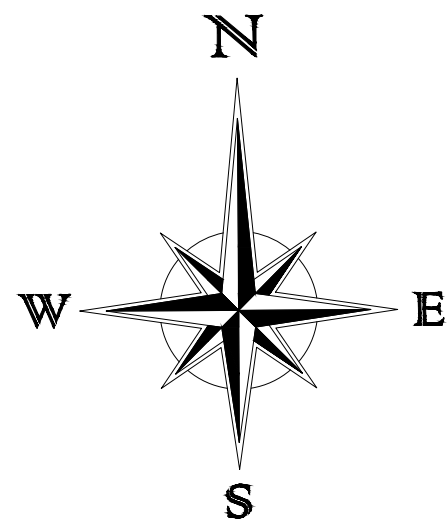


LEGENDA	
	À CONSTRUIR
	EXISTENTE


QUADRO DE ÁREAS	
BLOCO	ÁREA (m²)
GUARITA	5,65
ESTACIONAMENTO	330,00

QUADRO DE ESQUADRIAS						
TIPO DE ESQUADRIA	MATERIAL	NOMENCLATURA	DIMENSÕES LARG./ALT./PEITORIL	QUANT.	TIPO	OBSERVAÇÕES
JANELA	ALUMÍNIO	J1	200x150/100	13	CORRER	ESTRUTURA EM ALUMÍNIO NA COR BRANCA.
		J2	50x50/180	92	MAX AR	
		J3	50x200/50	16	BASCULA	
		J4	150x150/100	1	CANTO	
PORTA	MADEIRA	P1	200x250	3	ABRIR - 2F	PORTAS EM MADEIRA, COR NATURAL, ENVERNIZADA
		P2	200x250	2	CORRER - 2F	
		P3	400x250	2	CORRER - 2F	
		P4	80x210	44	ABRIR	
		P5	70x210	7	ABRIR	
		P6	80x210	2	CORRER	
PORTÃO	ALUMÍNIO	P7	100x210	1	ABRIR - 2F	ALUMÍNIO NA COR BRANCA
		P8	80x210	2	ABRIR	
		P9	70x210	4	CORRER	
		P10	75x210	10	CORRER	
		P11	200x250	4	ABRIR	
		P12	300x250	5	CORRER	
		P13	150x250	52	CORRER	
		P14	125x250	62	CORRER	


LEGENDA		PISO	
	PAREDE	1	PORCELANATO 60X60 LINNE BEGE RETIFICADO, REJUNTE EPOXI PRETO.
1	CHAPISCO, REBOCO E PINTURA TINTA ACRILICA BRANCA	2	PISO RETIFICADO 40X40 BEGE, REJUNTE EPOXI PRETO
2	REVESTIMENTO RETIFICADO 20X20 BEGE, REJUNTE EPOXI PRETO	3	PISO EM CIMENTO QUEIMADO
3	REVESTIMENTO RETIFICADO 30X40 BEGE, REJUNTE EPOXI PRETO	TETO	
4	TUOLINHO DE DEMOLIÇÃO, REVESTIMENTO CIMENTICIO	1	FORRO DE GESSO E PINTURA ACRILICA BRANCA RESISTENTE A ÁGUA
5	REVESTIMENTO EM CIMENTO QUEIMADO	2	COBERTURA EM TELA DE AÇO GALVANIZADO - MALHA 2" 5,0x5,0cm
		3	CHAPISCO, REBOCO E PINTURA TINTA ACRILICA BRANCA

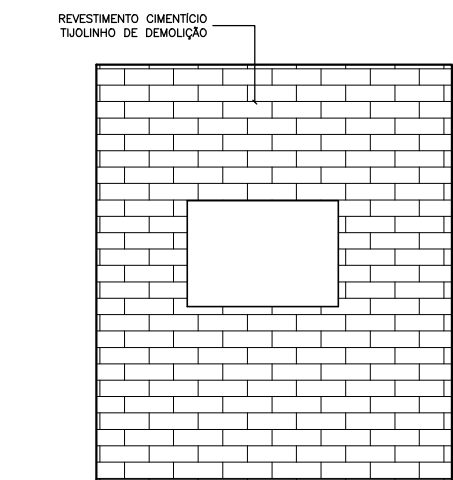


ELEVÇÃO 1
ESCALA: 1/50

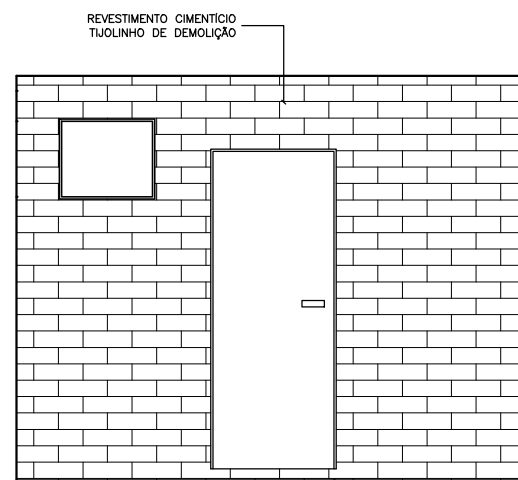



ELEVÇÃO 2
ESCALA: 1/50

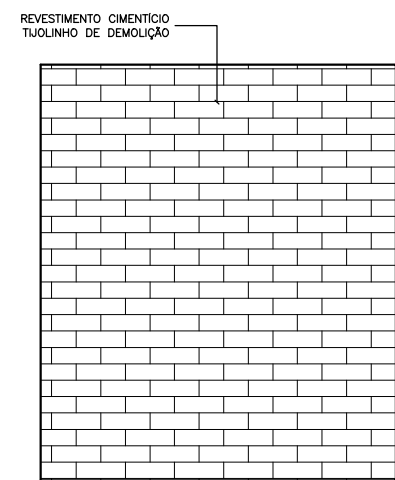


ELEVÇÃO 3
ESCALA: 1/50

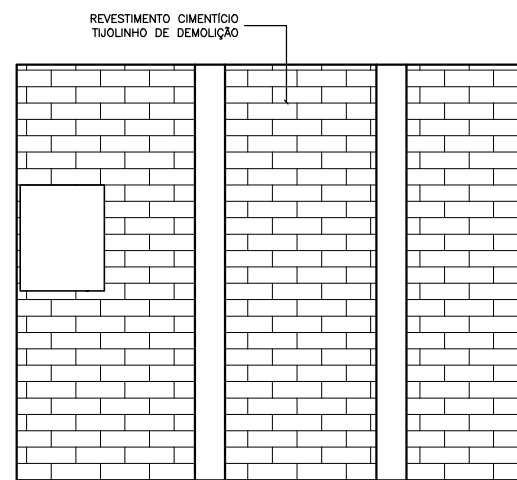


ELEVÇÃO 4
ESCALA: 1/50

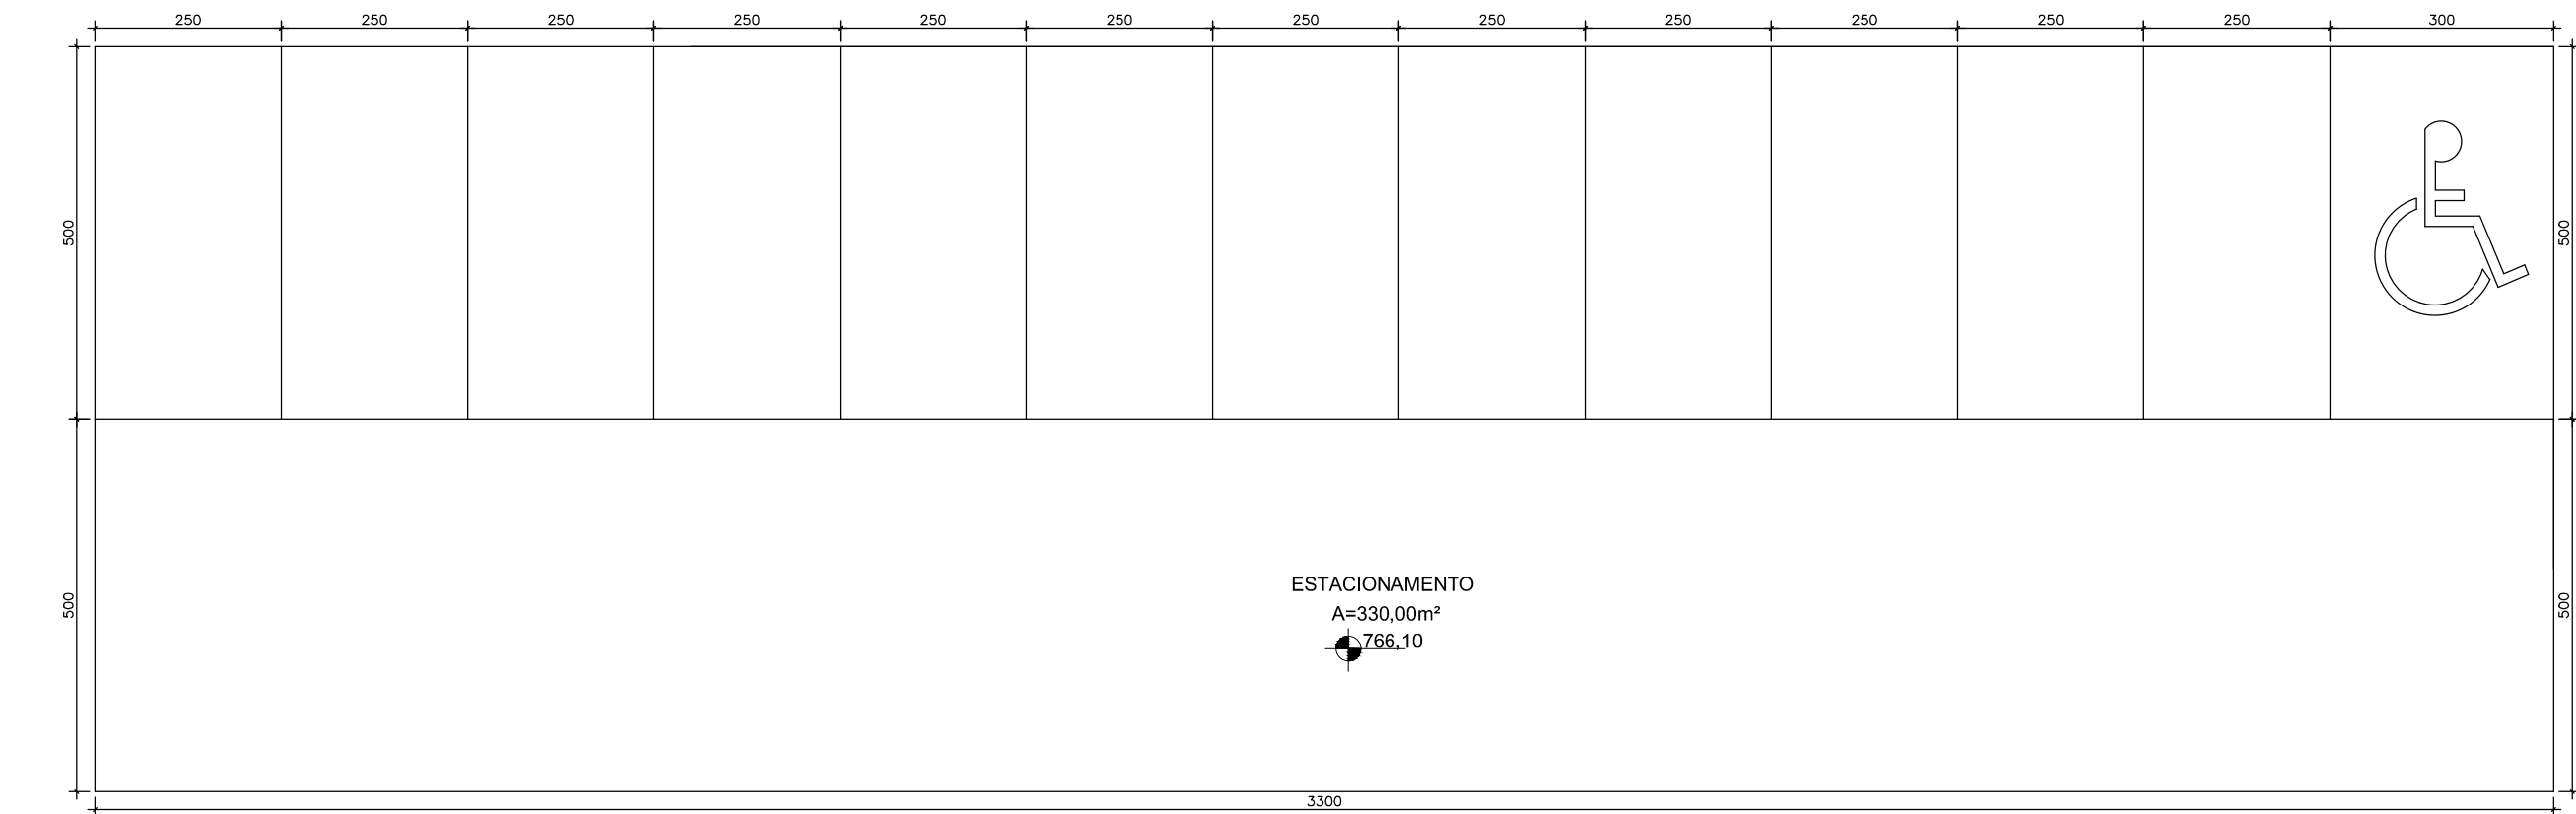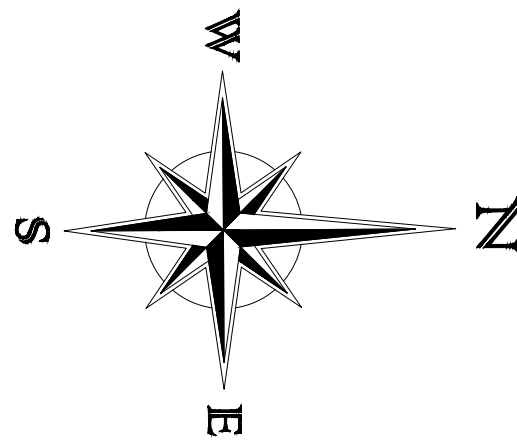

PLANTA ESTACIONAMENTO
ESCALA: 1/100

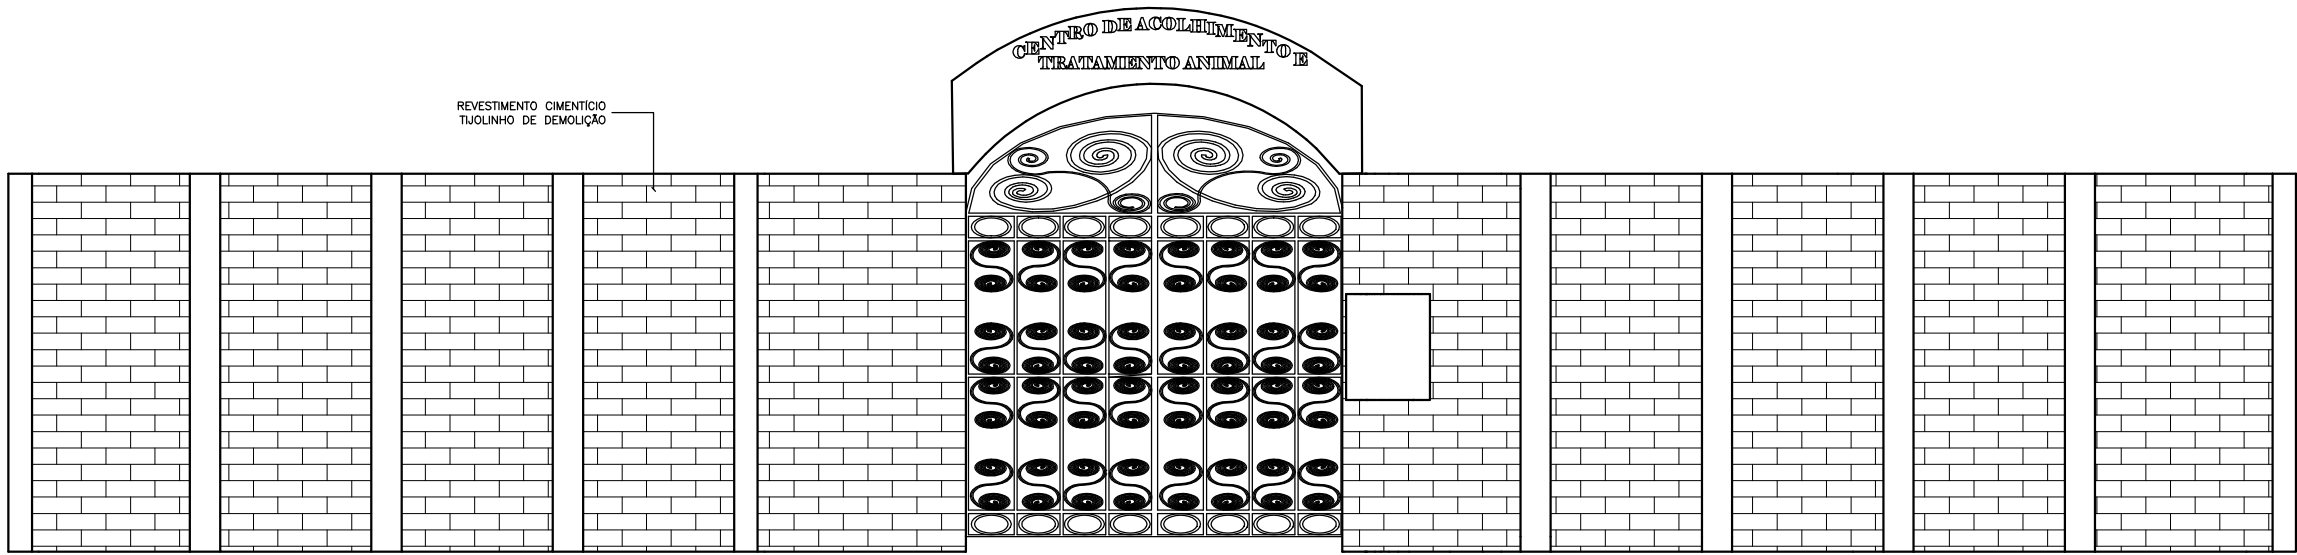

DETALHE 1 - GRADIL
ESCALA: 1/50

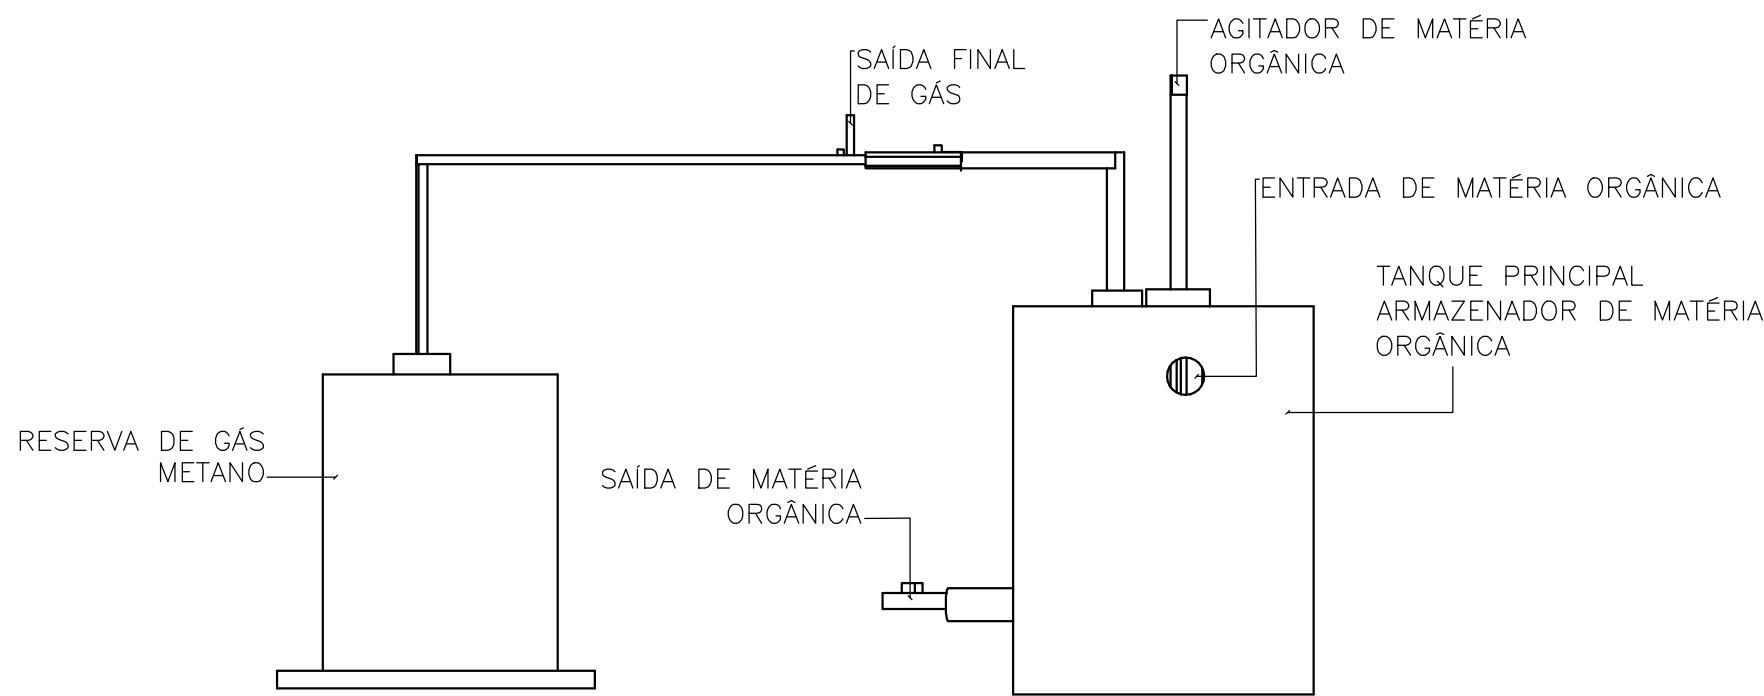

DETALHE 2 - BIODIGESTOR
ESCALA: 1/100