




SAÍDA DO LIXO

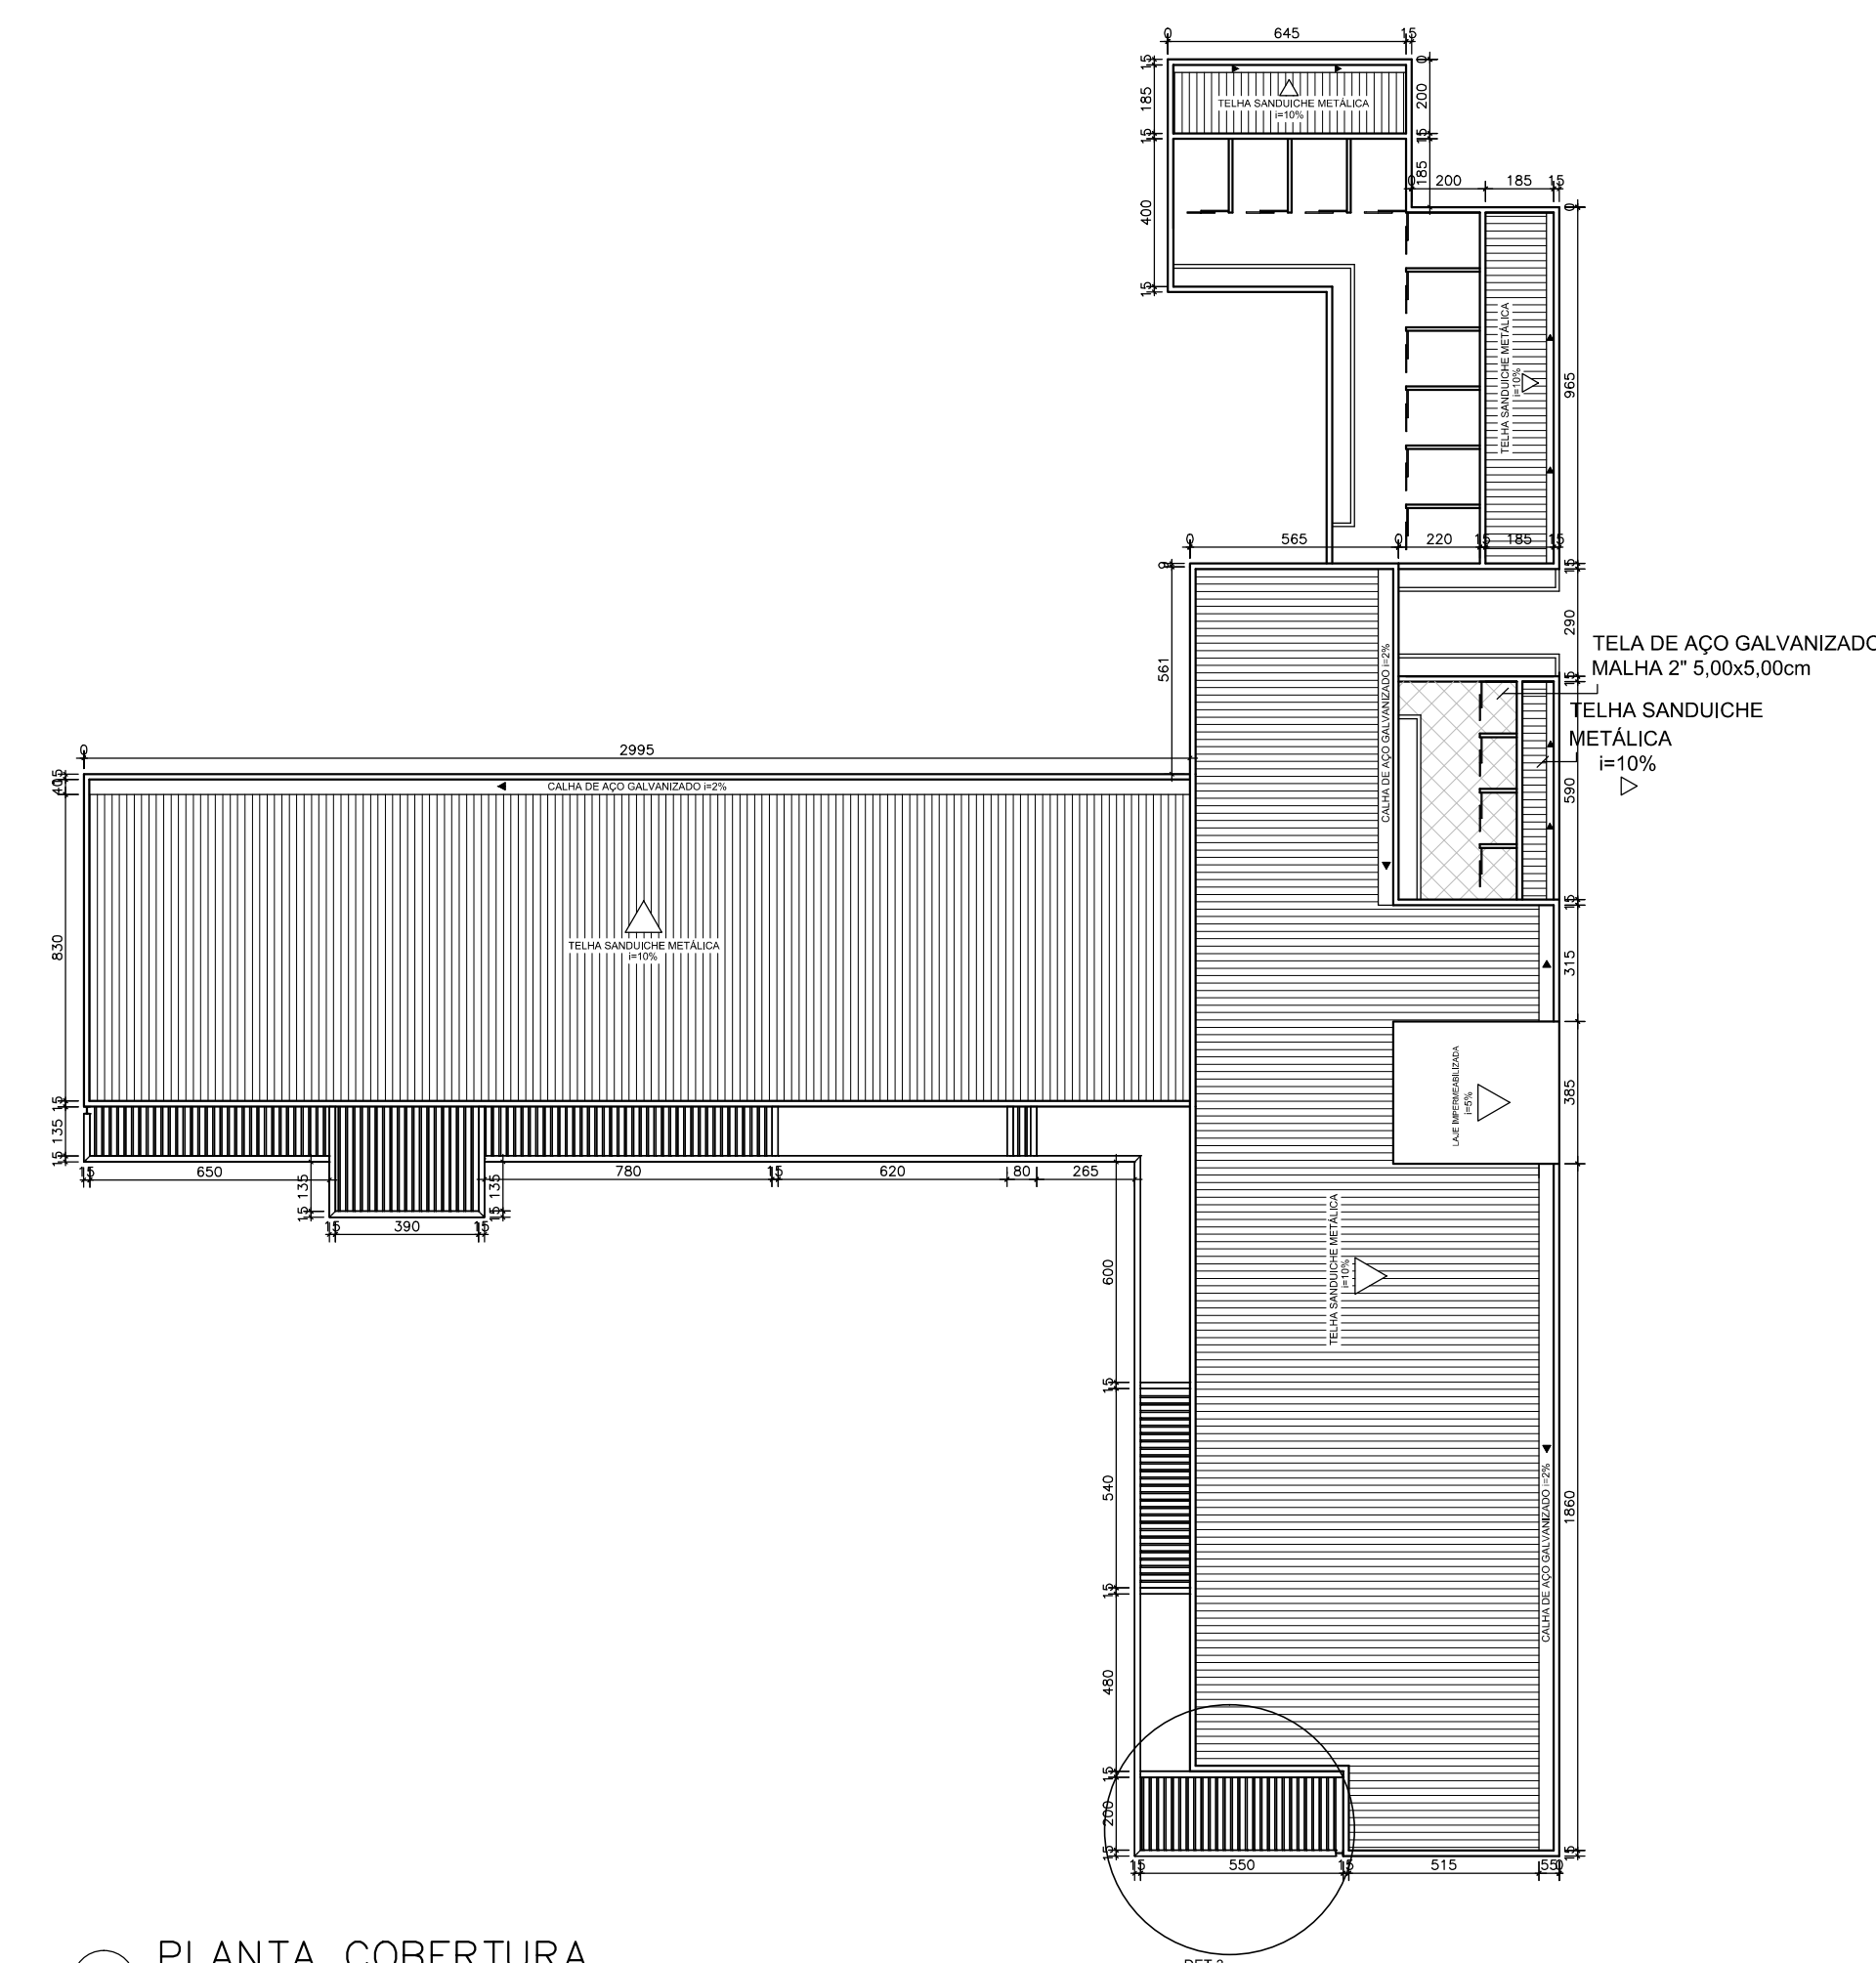

PLANTA COBERTURA
ESCALA: 1/200

LEGENDA		○ PISO
△	PAREDE	1 PORCELANATO 60X60 LINNE BEGE RETIFICADO, REJUNTE EPOXI PRETO
1	CHAPISCO, REBOCO E PINTURA TINTA ACRILICA BRANCA	2 PISO RETIFICADO 40X40 BEGE, REJUNTE EPOXI PRETO
2	REVESTIMENTO RETIFICADO 20X20 BEGE, REJUNTE EPOXI PRETO	3 PISO EM CIMENTO QUEIMADO
3	REVESTIMENTO RETIFICADO 30X40 BEGE, REJUNTE EPOXI PRETO	□ TETO
4	TIJOLINHO DE DEMOLIÇÃO, REVESTIMENTO CIMENTICO	1 FORRO DE GESSO E PINTURA ACRILICA BRANCA RESISTENTE A AGUA
5	REVESTIMENTO EM CIMENTO QUEIMADO	2 COBERTURA EM TELA DE AÇO GALVANIZADO - MALHA 2" 5,0x5,0cm
		3 CHAPISCO, REBOCO E PINTURA TINTA ACRILICA BRANCA