



CORTE AA'

ESCALA: 1/100

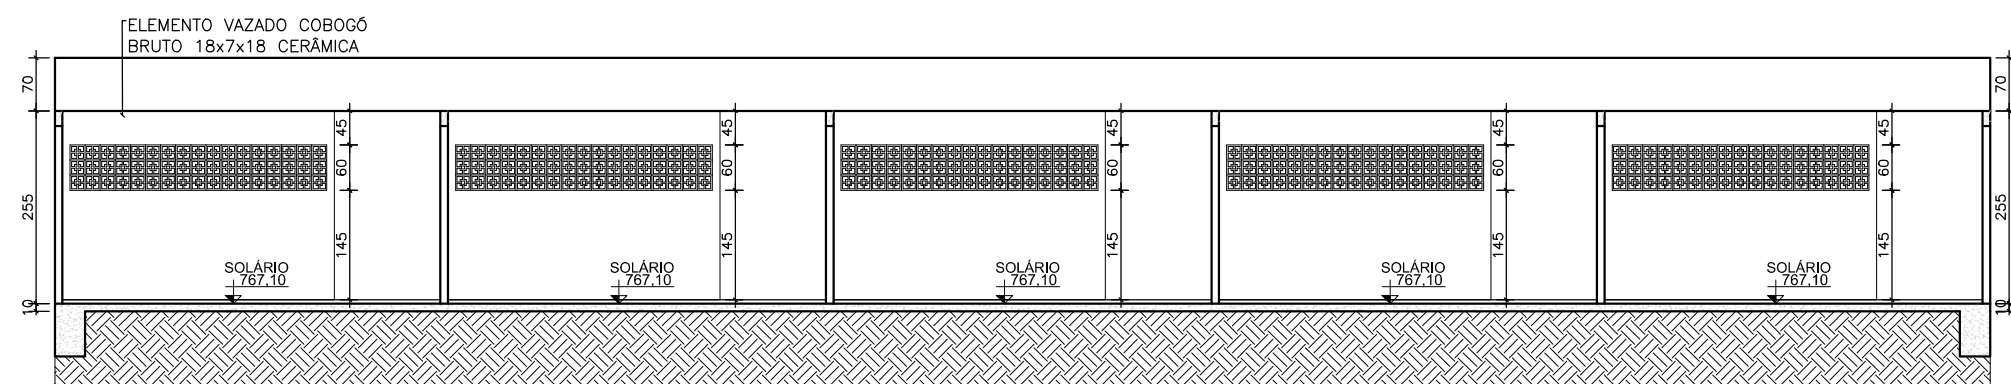


CORTE BB'

ESCALA: 1/100

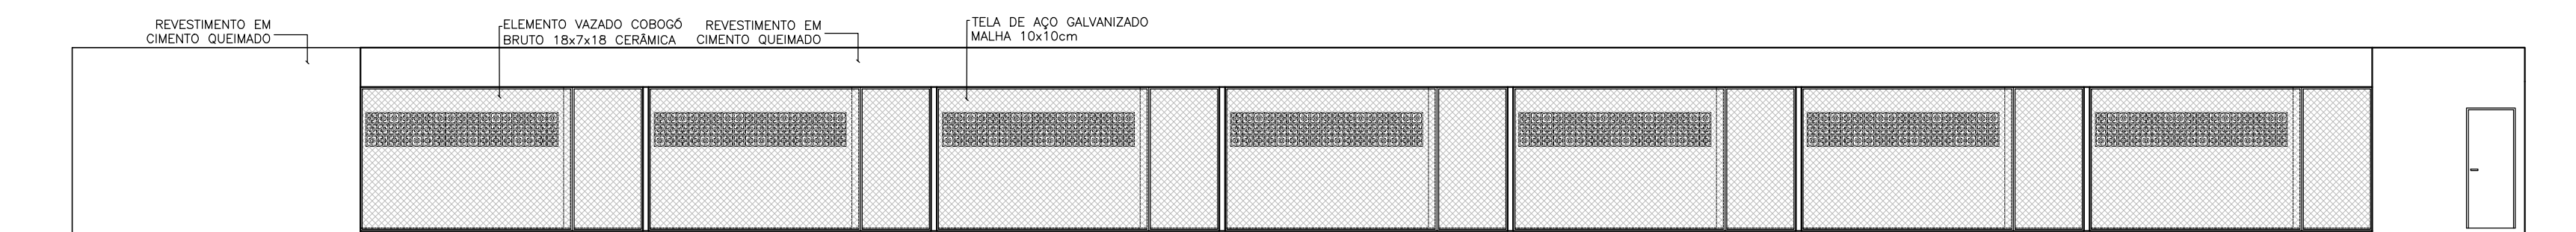

ELEVAÇÃO 1

ESCALA: 1/100

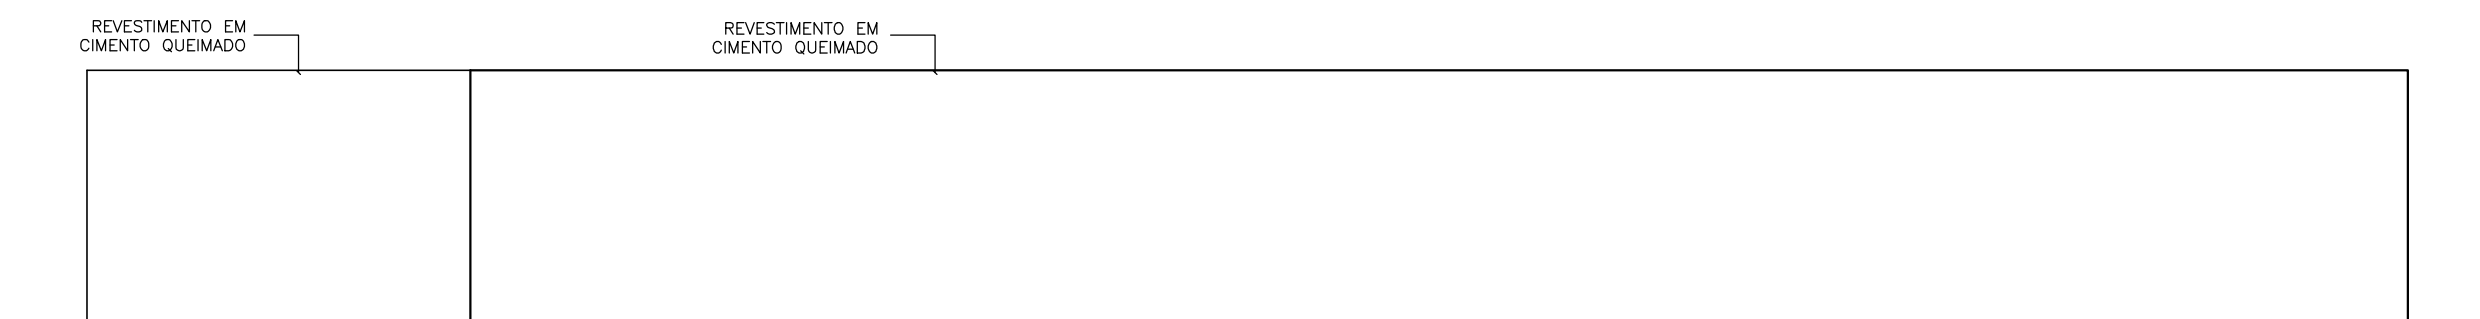


ELEVAÇÃO 2

ESCALA: 1/100



ELEVAÇÃO 3

ESCALA: 1/100

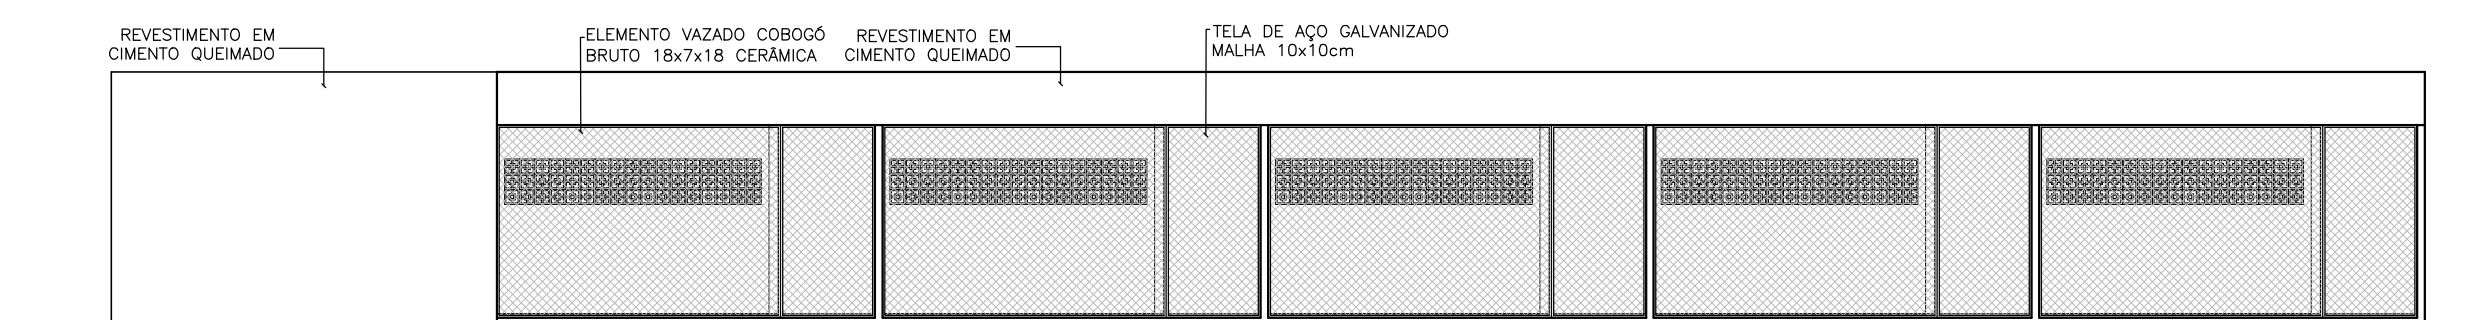

ELEVAÇÃO 4

ESCALA: 1/100