




PLANTA MÓDULO GATIL INDIVIDUAL
ESCALA: 1/50

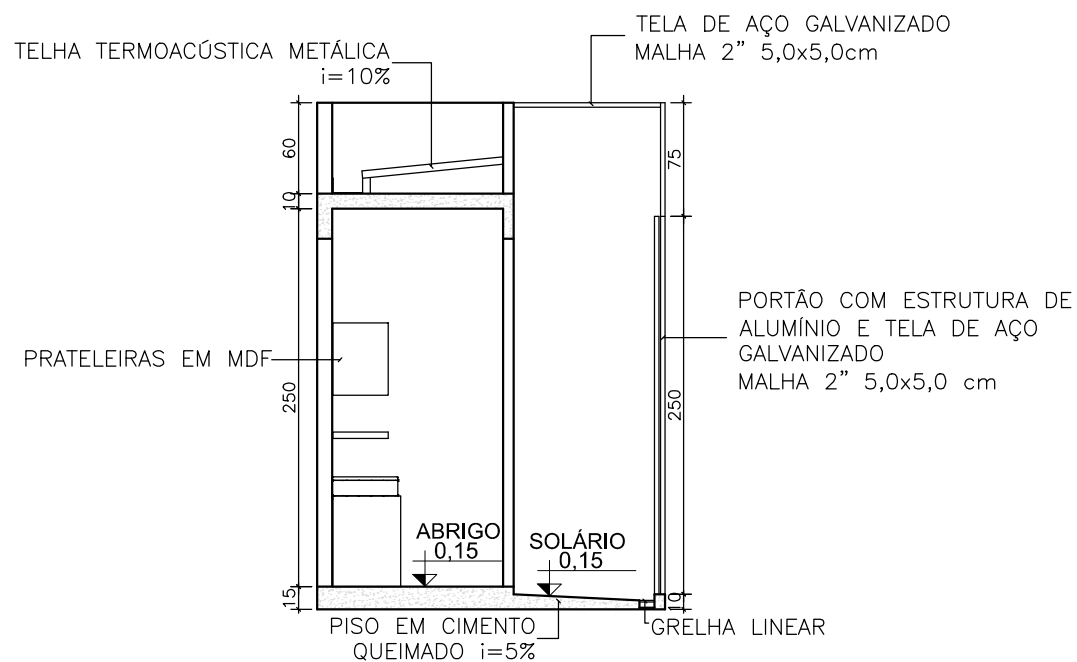


CORTE MÓDULO GATIL INDIVIDUAL
ESCALA: 1/50

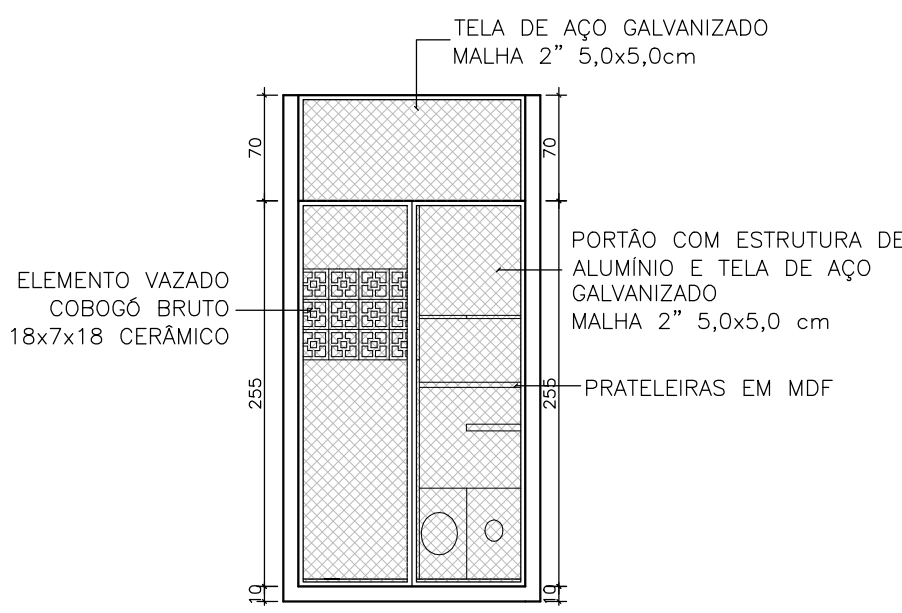


FACHADA MÓDULO GATIL INDIVIDUAL
ESCALA: 1/50

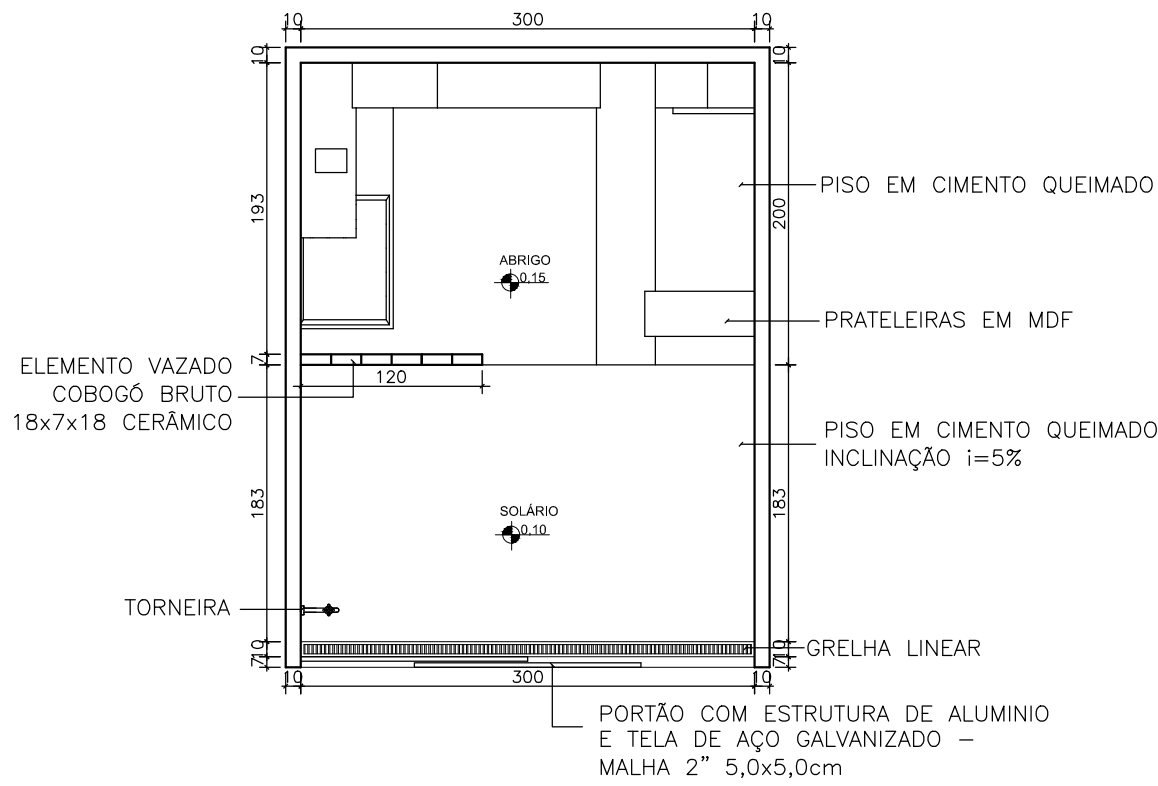


PLANTA MÓDULO GATIL COLETIVO
ESCALA: 1/50

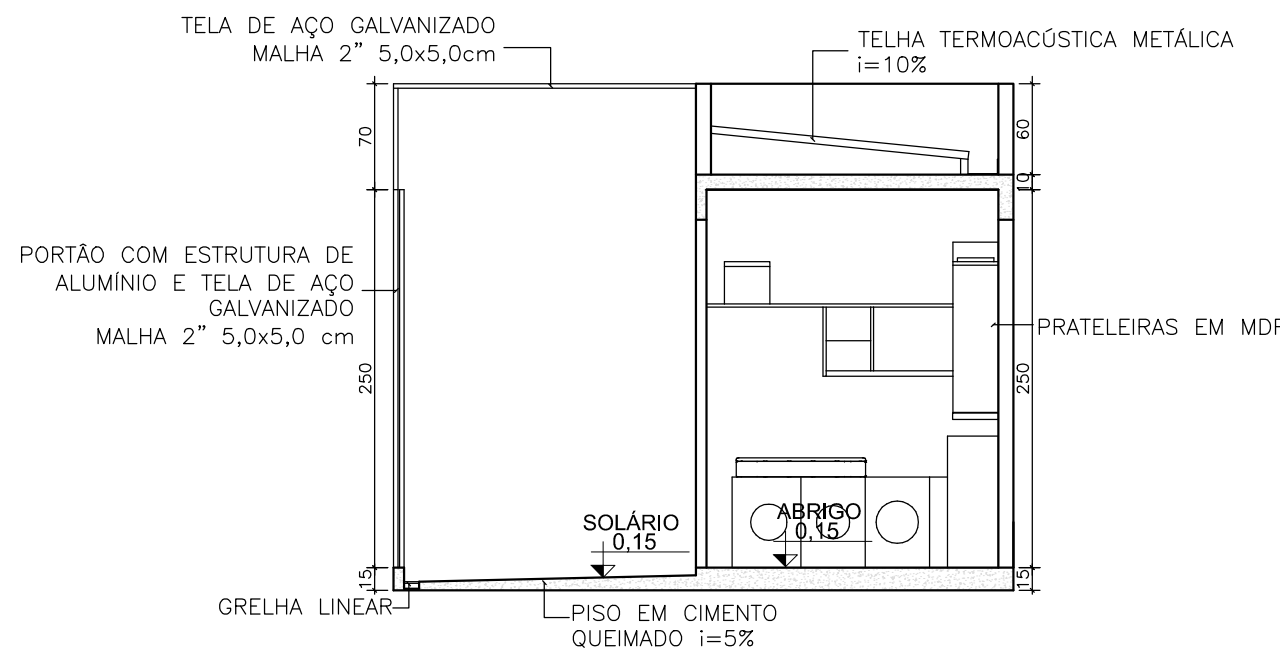


CORTE MÓDULO GATIL COLETIVO
ESCALA: 1/50

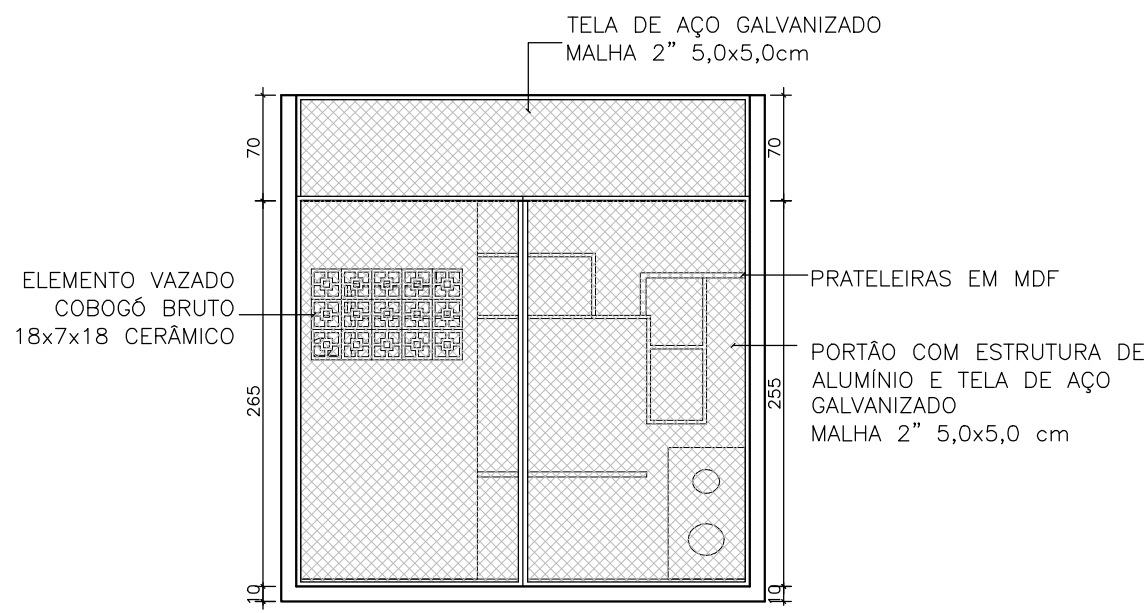


FACHADA MÓDULO GATIL COLETIVO
ESCALA: 1/50

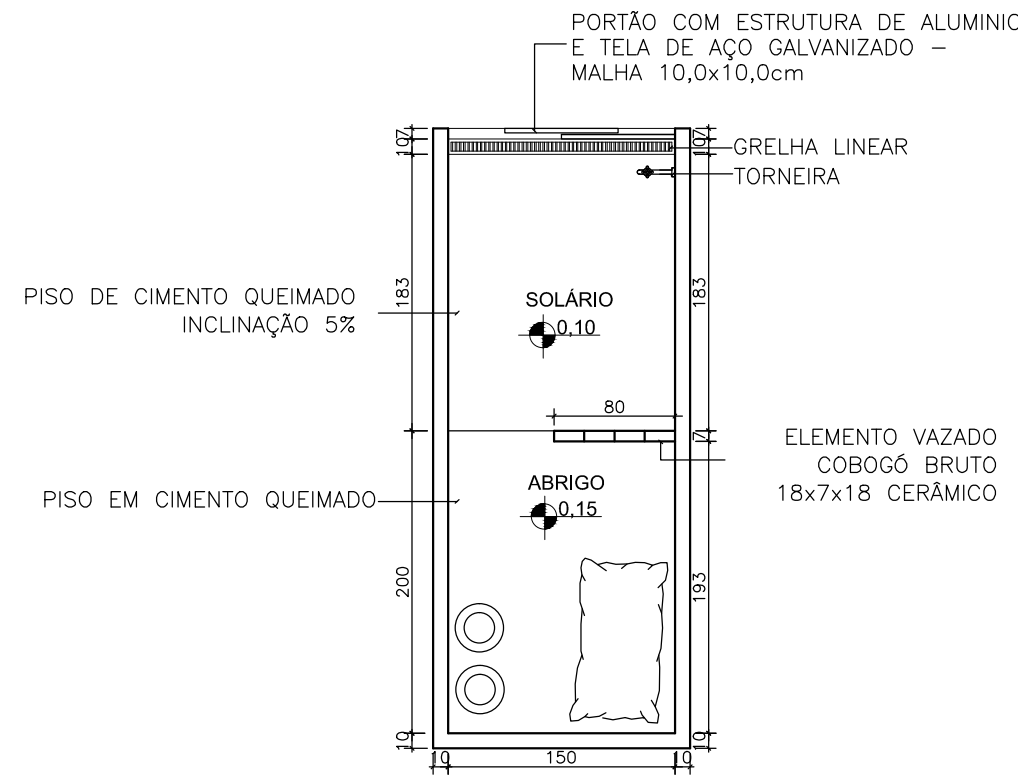


PLANTA MÓDULO CANIL INDIVIDUAL
ESCALA: 1/50

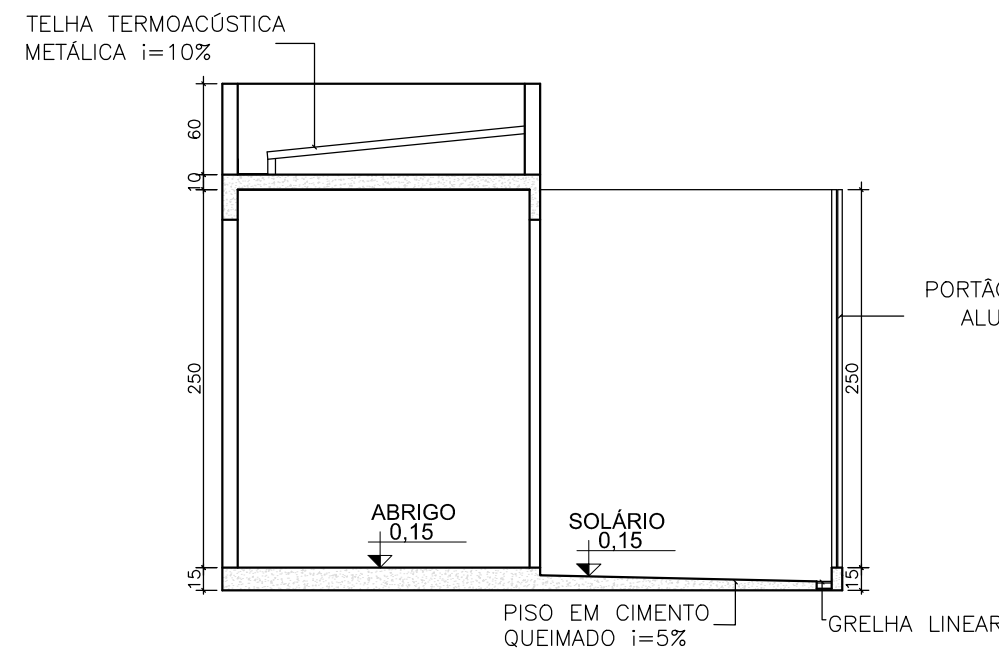


CORTE MÓDULO CANIL INDIVIDUAL
ESCALA: 1/50

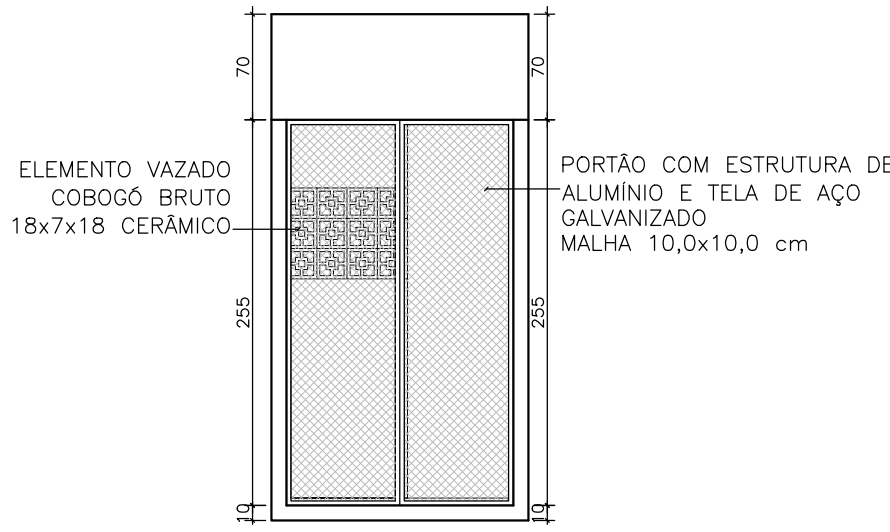


FACHADA MÓDULO CANIL INDIVIDUAL
ESCALA: 1/50

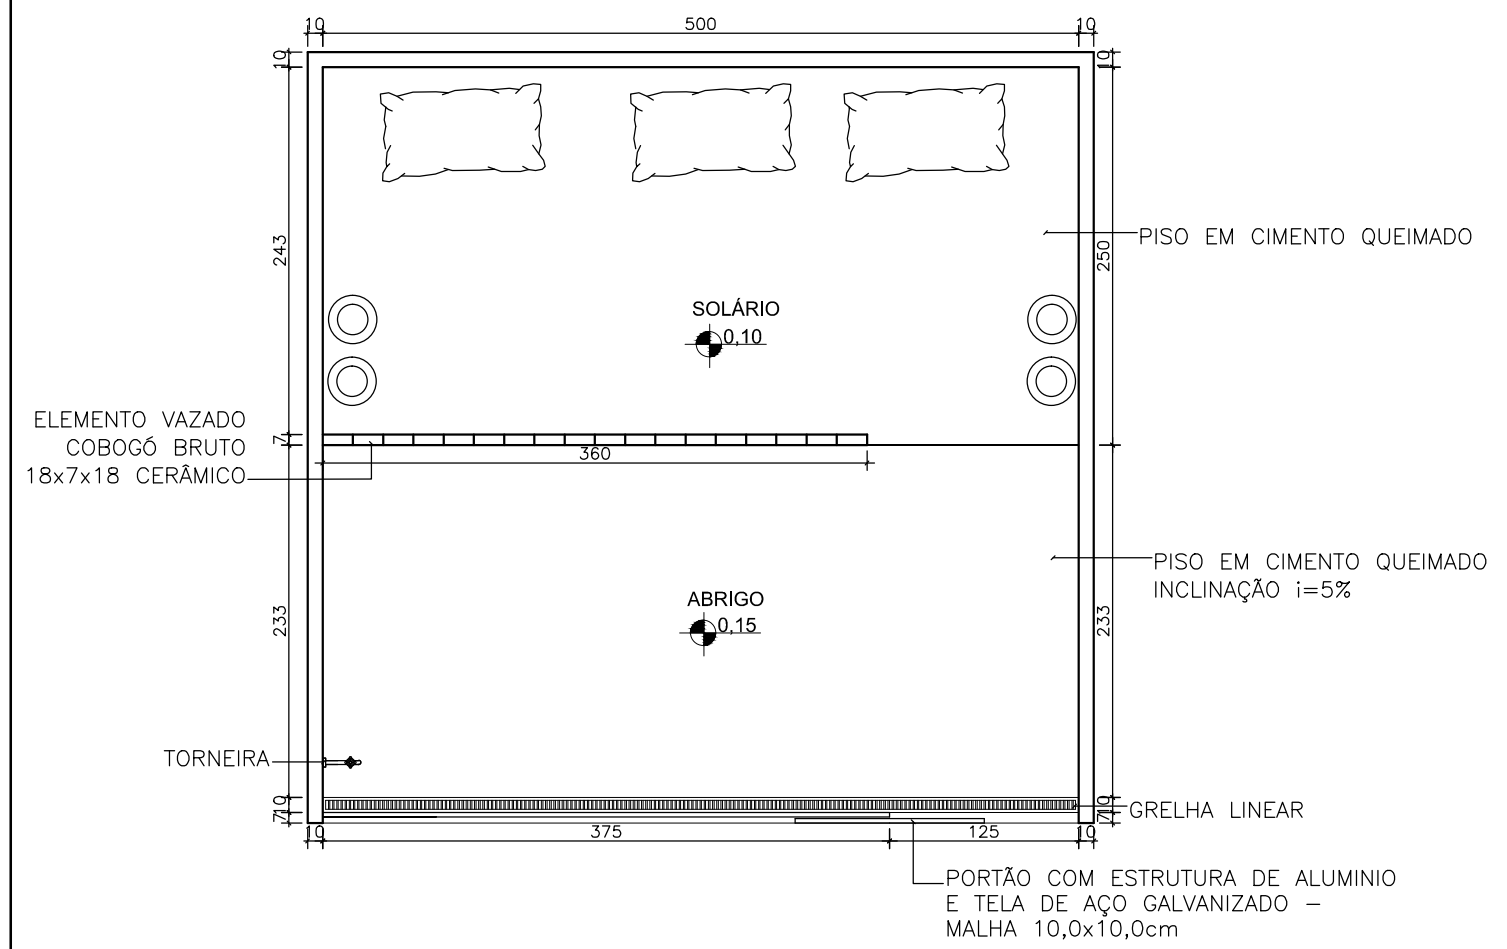

PLANTA MÓDULO CANIL COLETIVO
ESCALA: 1/50

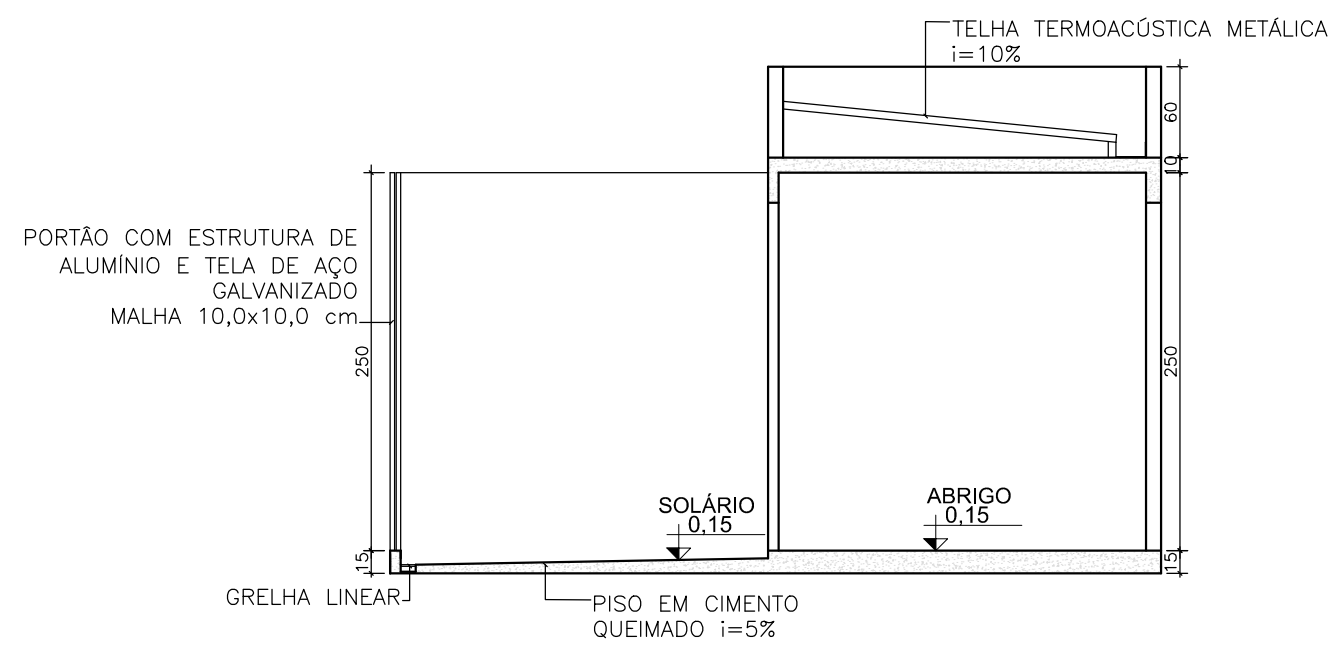

CORTE MÓDULO CANIL COLETIVO
ESCALA: 1/50

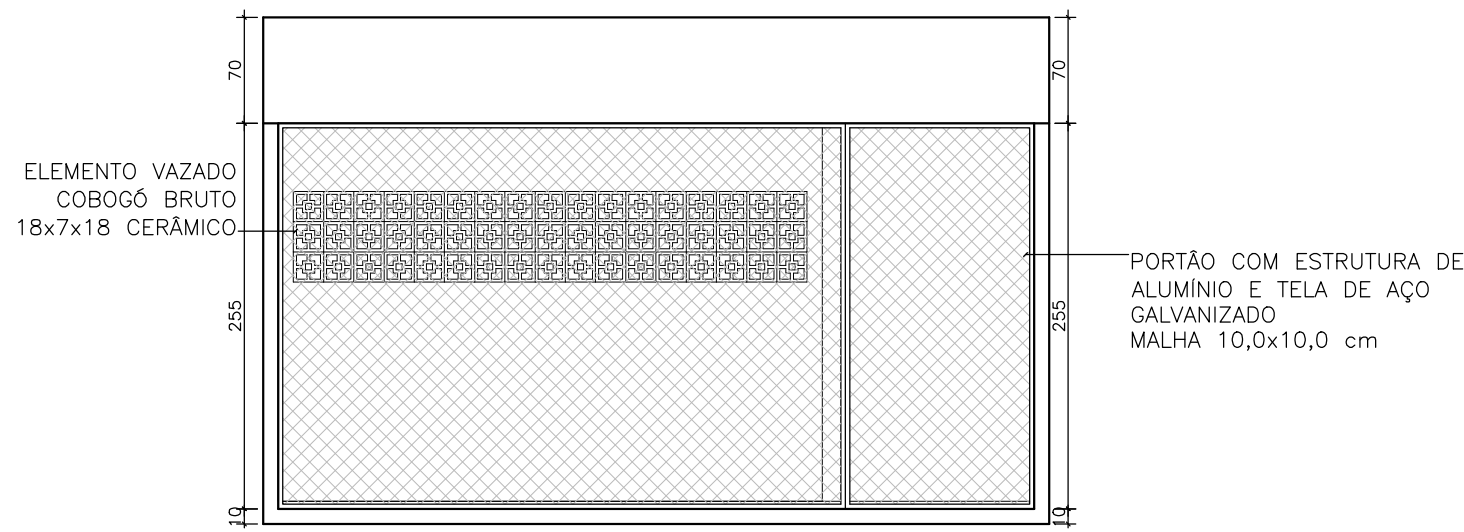

FACHADA MÓDULO CANIL COLETIVO
ESCALA: 1/50