



PRAÇA DE EVENTOS
ESCALA: 1/100

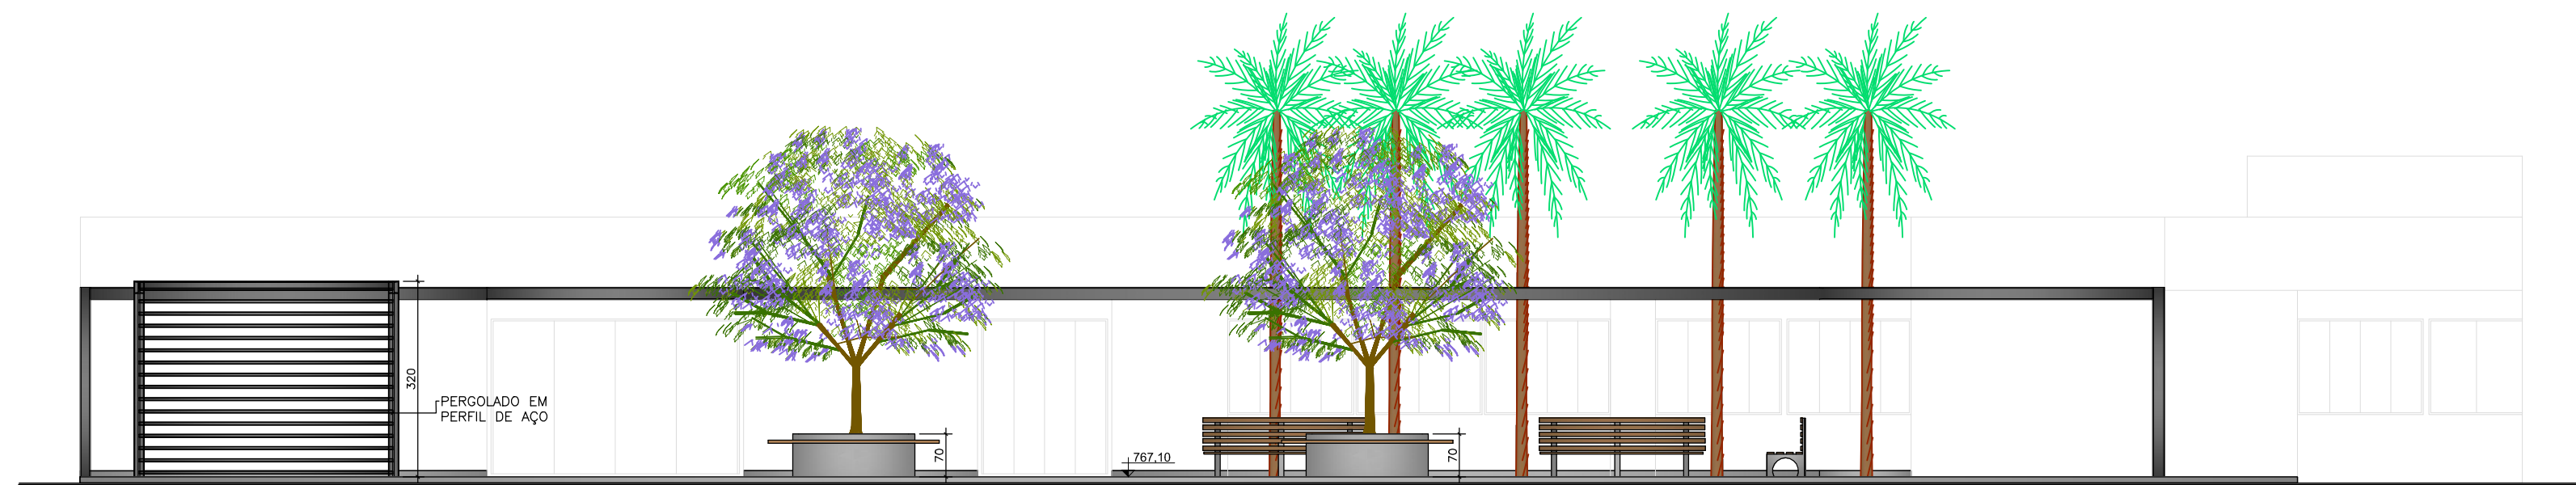


ELEVAÇÃO 1
ESCALA: 1/100




ELEVAÇÃO 2
ESCALA: 1/100

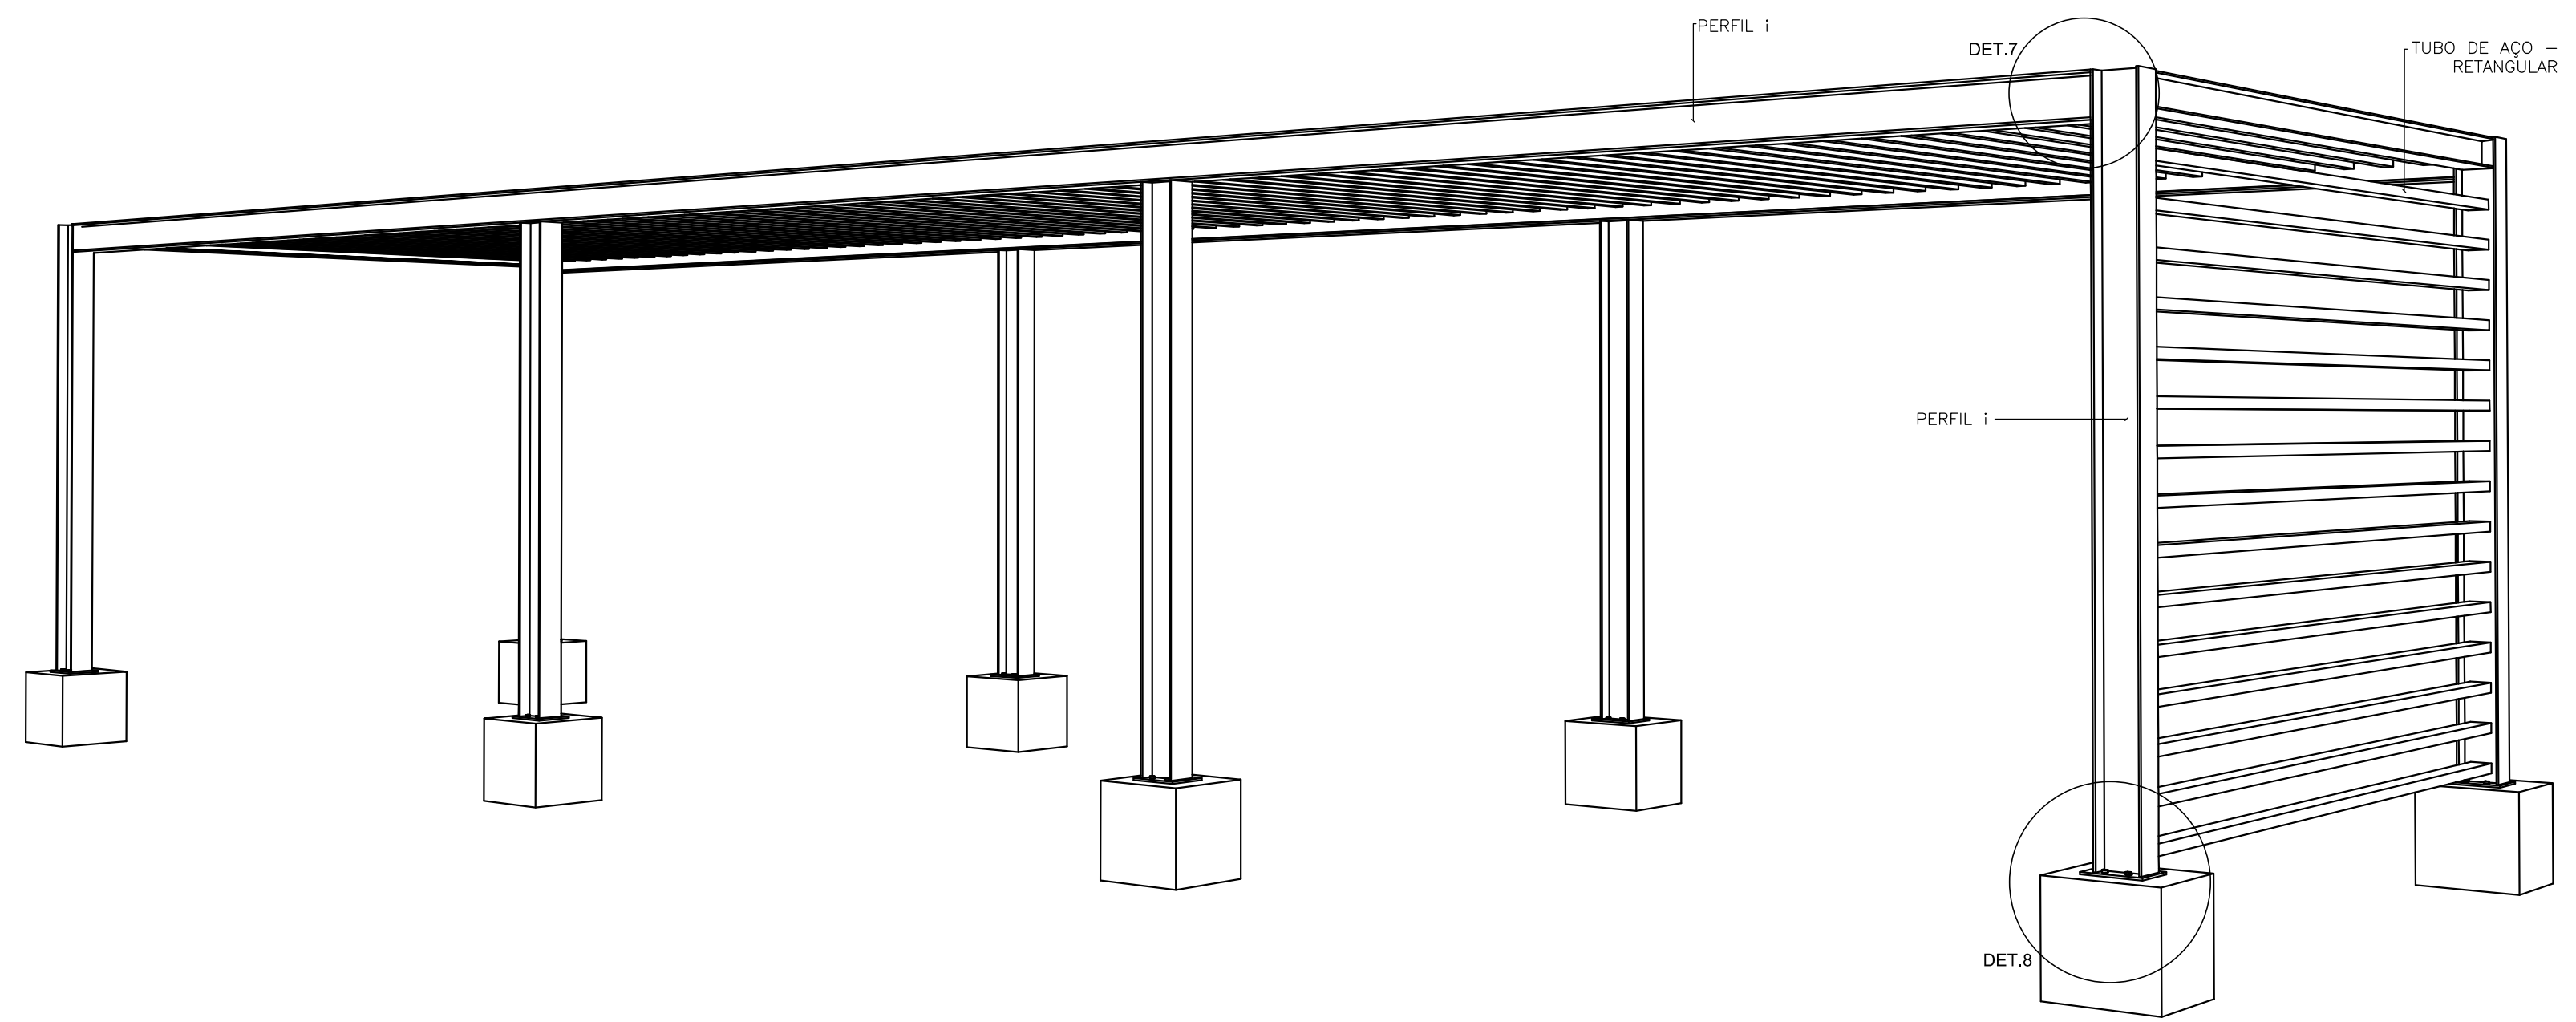

PERGOLADO
ESCALA: 1/50

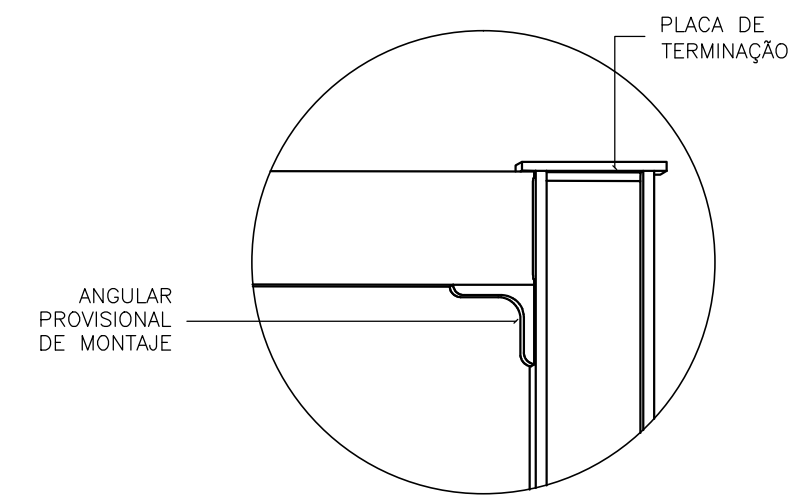

DETALHE 7
ESCALA: 1/25

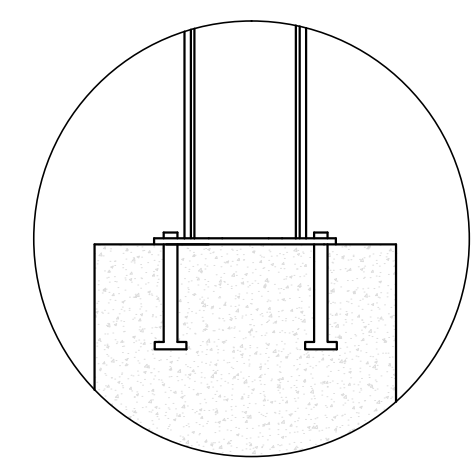

DETALHE 8
ESCALA: 1/25