




CORTE AA'

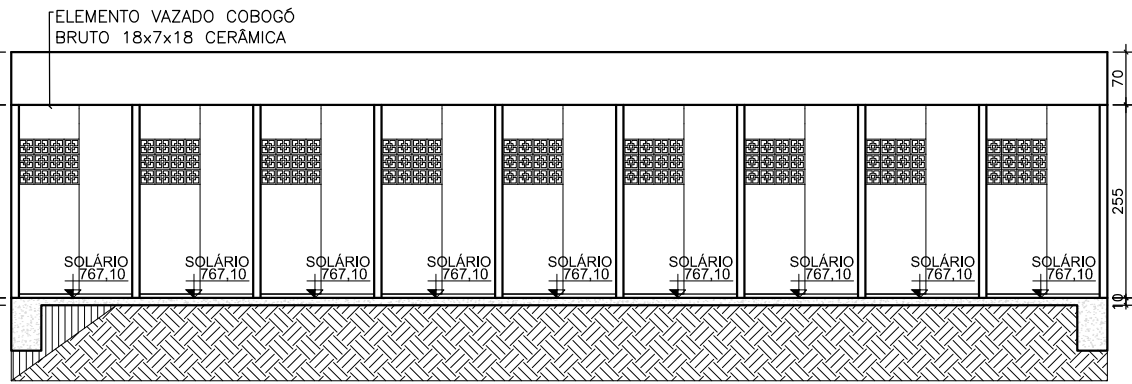


CORTE BB'

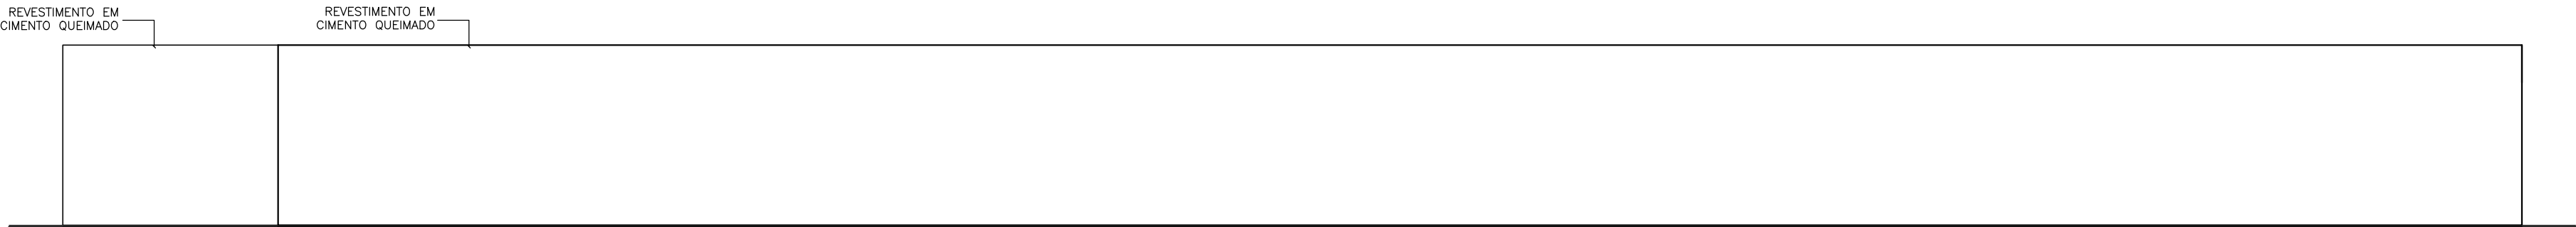


ELEVÇÃO 1

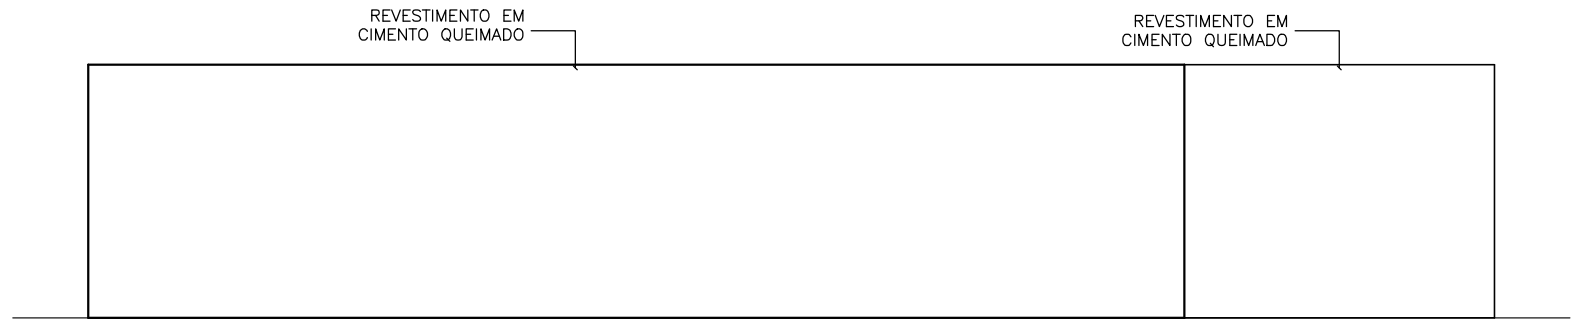

ELEVÇÃO 2

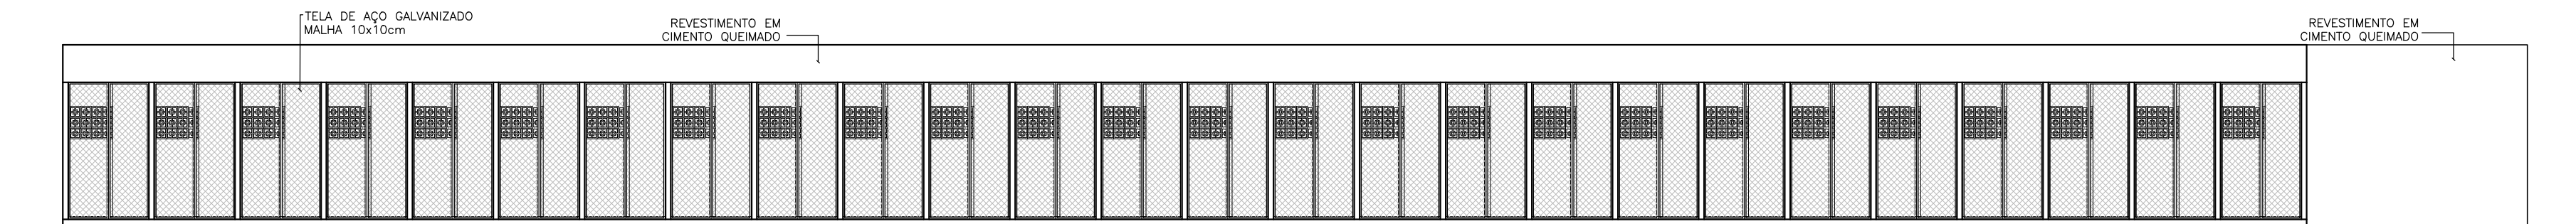

ELEVÇÃO 3

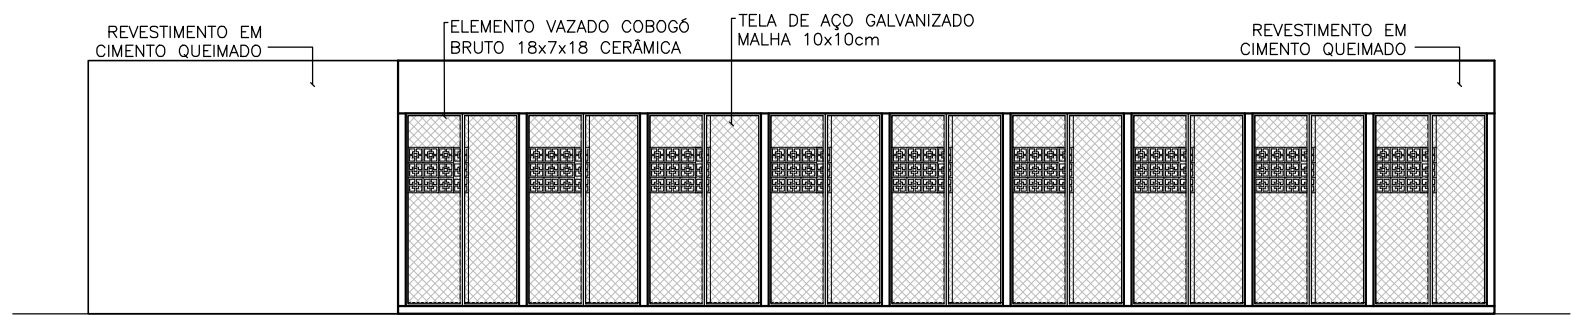

ELEVÇÃO 4