




Com base nas legislações estudadas durante esse trabalho, vi que é possível vedar e impermeabilizar os túmulos, impedindo que gases tóxicos liberados pelos corpos sejam lançados na atmosfera e o necrochorume escoe pela terra e arriscando ter contato com os lençóis freáticos.

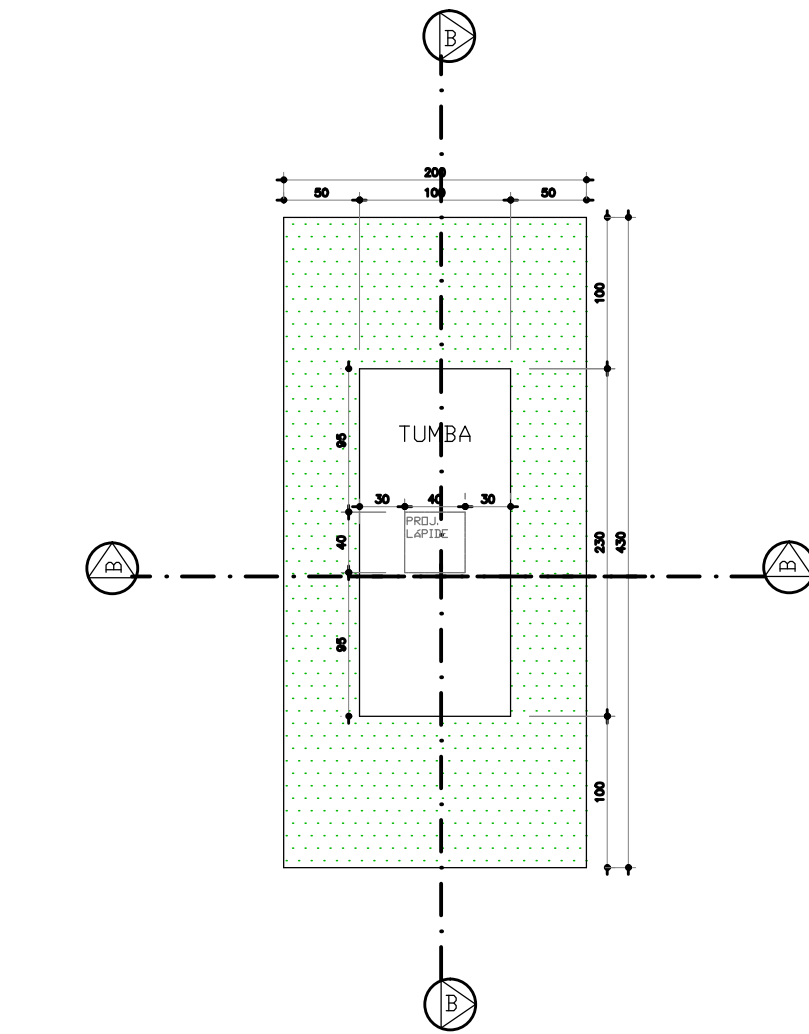


PLANTA BAIXA
ESC.....1/50

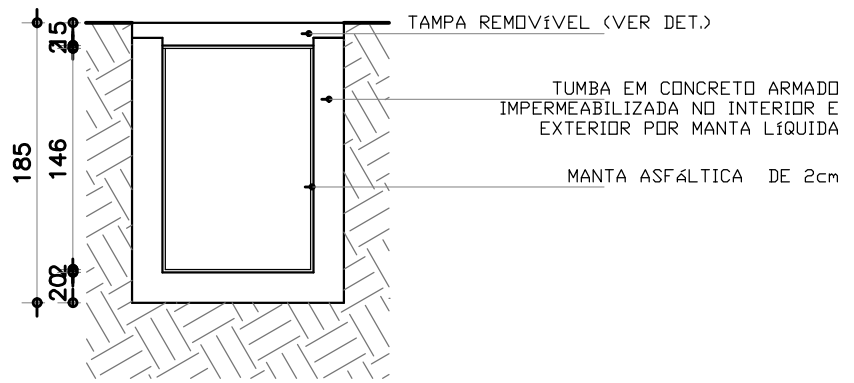


CORTE BB
ESC.....1/50

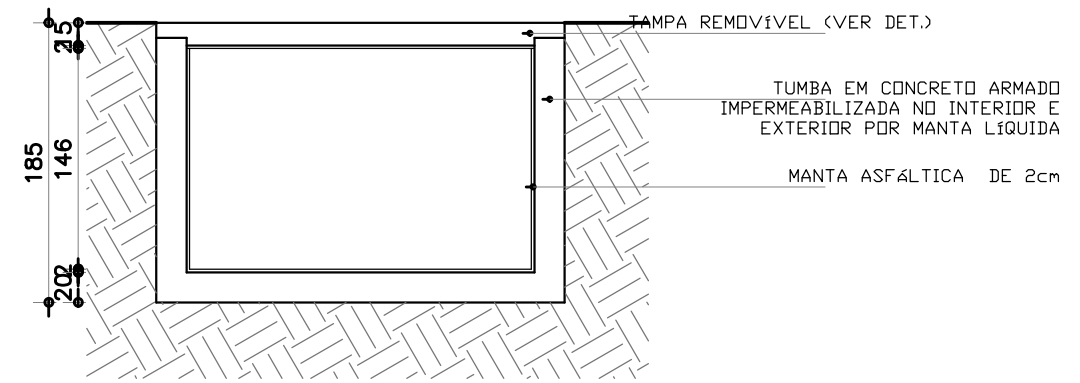

CORTE AA
ESC.....1/50

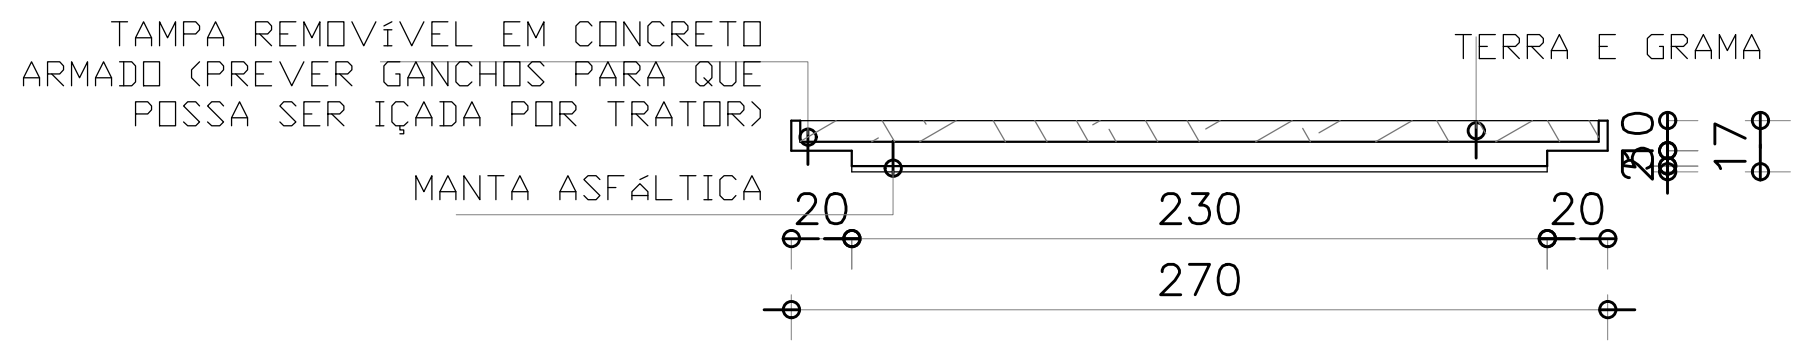

PLANTA REMOVÍVEL — DET. 01
ESC.....1/50

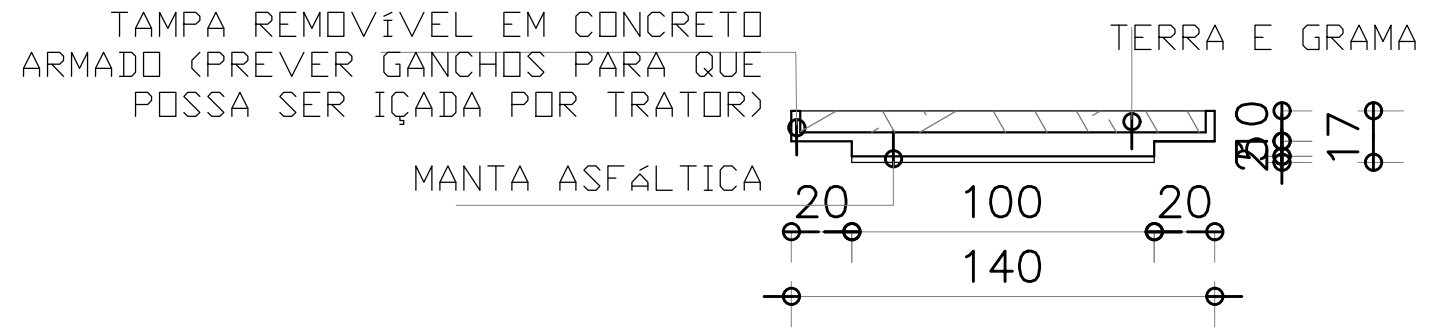

PLANTA REMOVÍVEL — DET. 02
ESC.....1/50