


- 01 - VAGA PARA FUNCIONÁRIOS
- 02 - VAGA DA VAN PARA FUNCIONÁRIOS
- 03 - CARROS PARA USO DE VISITANTES COM MOBILIDADE REDUZIDA
- 04 - CARROS USADOS PARA ENTERROS
- 05 - VAGAS PARA CLIENTES E VISITANTES

O estacionamento foi projetado em grande escala, pois devido ao grande número de túmulos, ao longo do tempo em que forem começando a serem usados, o número de visitantes consequentemente irá aumentar. Também deve ser levado em conta o número de pessoas que irão utilizar os outros blocos (como eventos particulares no Lounge, pesquisas na Sala Memorial, Refeições na Praça de Alimentação, cerimônias no Templo Ecumênico, etc). Como se foi dito em sala de aula, é preciso pensar daqui há 50 anos enquanto se produz um projeto, não pensando apenas nas necessidades atuais, mas também nas futuras.

PLANTA BAIXA  
ESC.....1/200

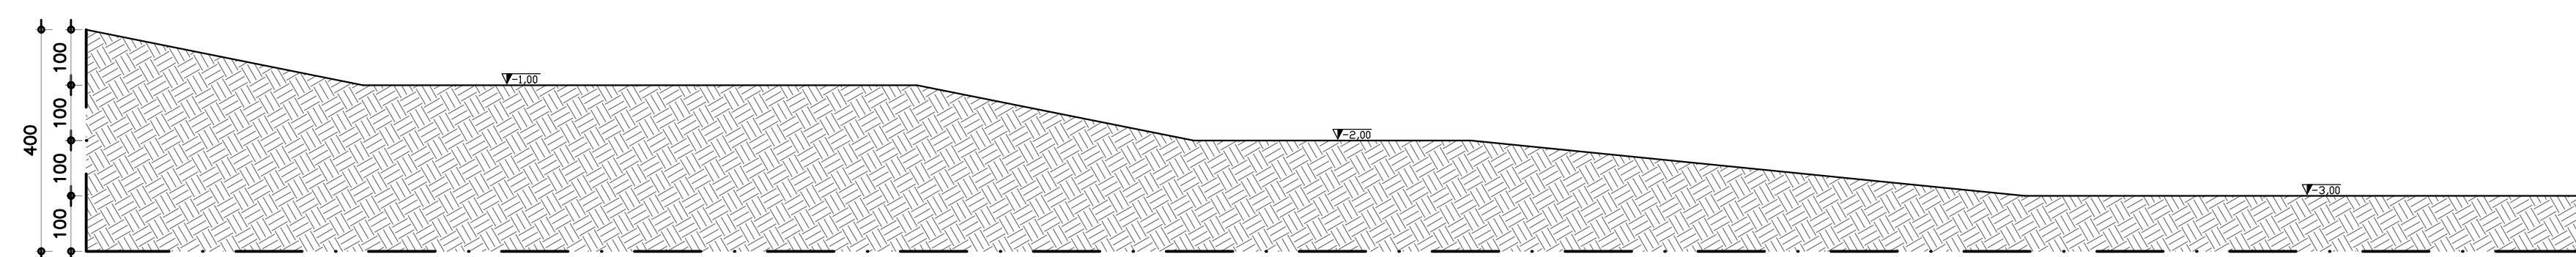

CORTE AA  
ESC.....1/100

AUTOR DO PROJETO: NICHOLAS ANTHONY VIEIRA SILVA  
INSTITUIÇÃO DE ENSINO: CENTRO UNIVERSITÁRIO DE FORMIGA (UNIFOR-MG)  
PROFESSORA ORIENTADORA: KARLA CRISTINA GARCIA DE CARVALHO

TRABALHO DE CONCLUSÃO DE CURSO  
PROPOSTA DE UM CEMITÉRIO-PARQUE NA CIDADE DE FORMIGA-MG

NOVEMBRO / 2018  
FOLHA: 06 / 13