

Atender as necessidades da população é imprescindível para um projeto bem sucedido. Antigamente, quase toda a população era da religião católica, mas atualmente as pessoas se dividiram e escolhem diferentes formas de cultivar a fé. Tendo tal informação como base, é preciso repensar o uso de copias em locais que pessoas de diferentes religiões usará, e para isso o tempo econômico é a solução perfeita, pois é um espaço bastante neutro e flexível, permitindo que os amigos e familiares se despeçam dos seus entes queridos da forma que mais lhes convier e lhes fornecer consolo.


QUADRO DE ÁREAS	
TÉRREO	
ÁREA CORPO PRINCIPAL	310,80m²
ÁREA TOTAL TÉRREO	313,60m²

0	PISO
1	PORCELANATO RETRIFICADO 80x80cm VENATINO POLIDO
2	PEDELA HUKU LISA PALIMANAN


1	FORRO DE GESSO E PINTURA ACRILICA BRANCA RESISTENTE A AGUA
---	--

LEGENDA	
1	REVESTIMENTO SCALENO (CASTELATO) 50X100X3mm NA COR BRAN
2	VERO TEMPERADO INCOLOR
3	ALVENARIA REVESTIDA COM CHAPA DE AÇO CORTEN
4	PEDRA HAU LISA PALMANAN


QUADRO DE ESQUADRIAS		
	PORTAS	JANELAS
TÉRREO	P1=400x370 (CORRER)	J1=490x100x170 (BASCULANTE)
	P2=100x200 (ABRIR)	J2=315x100x170 (BASCULANTE)
	P3=70x200 (ABRIR)	J3=180x210x100 (CORRER)
	P4=180x370 (FIXO)	J4=280x170x100 (FIXO)
	P5=115x370 (FIXO)	J5=230x170x100 (CORRER)
	P6=110x370 (PIVOTANTE)	
	P7=400x310 (CORRER)	
	P8=80x310 (ABRIR)	

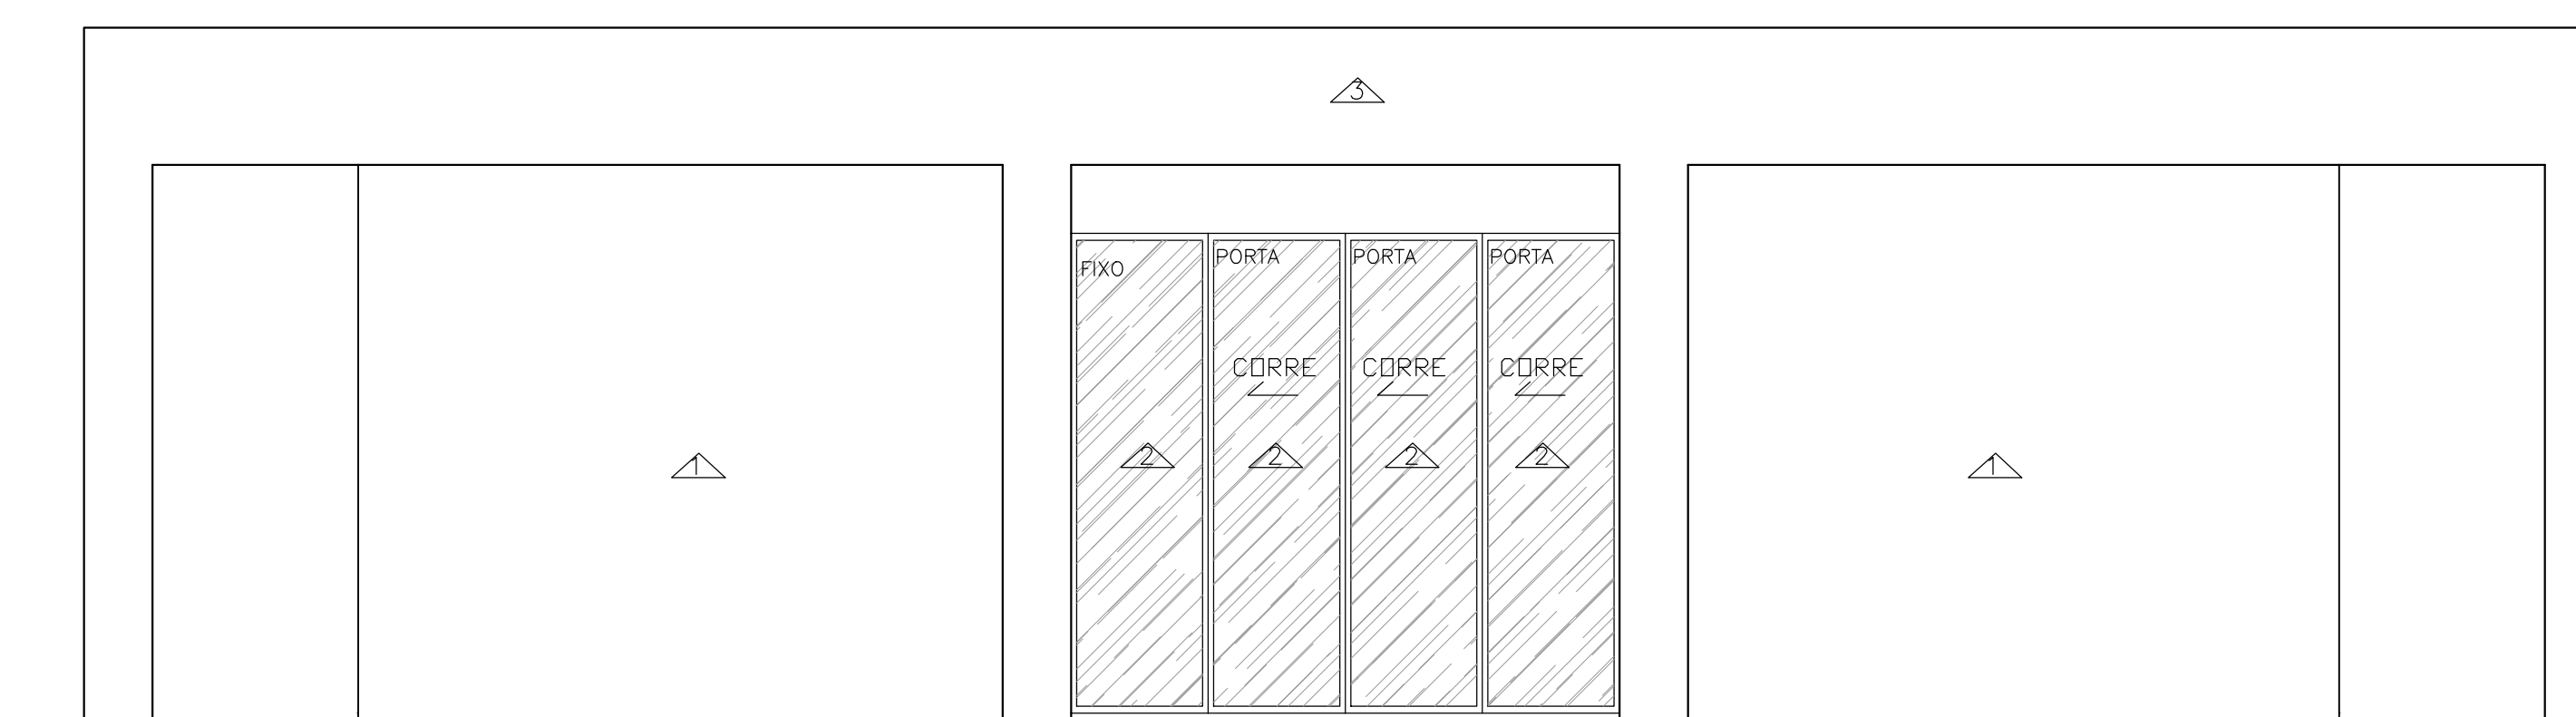


FACHADA FRONTAL
ESC.....1/50

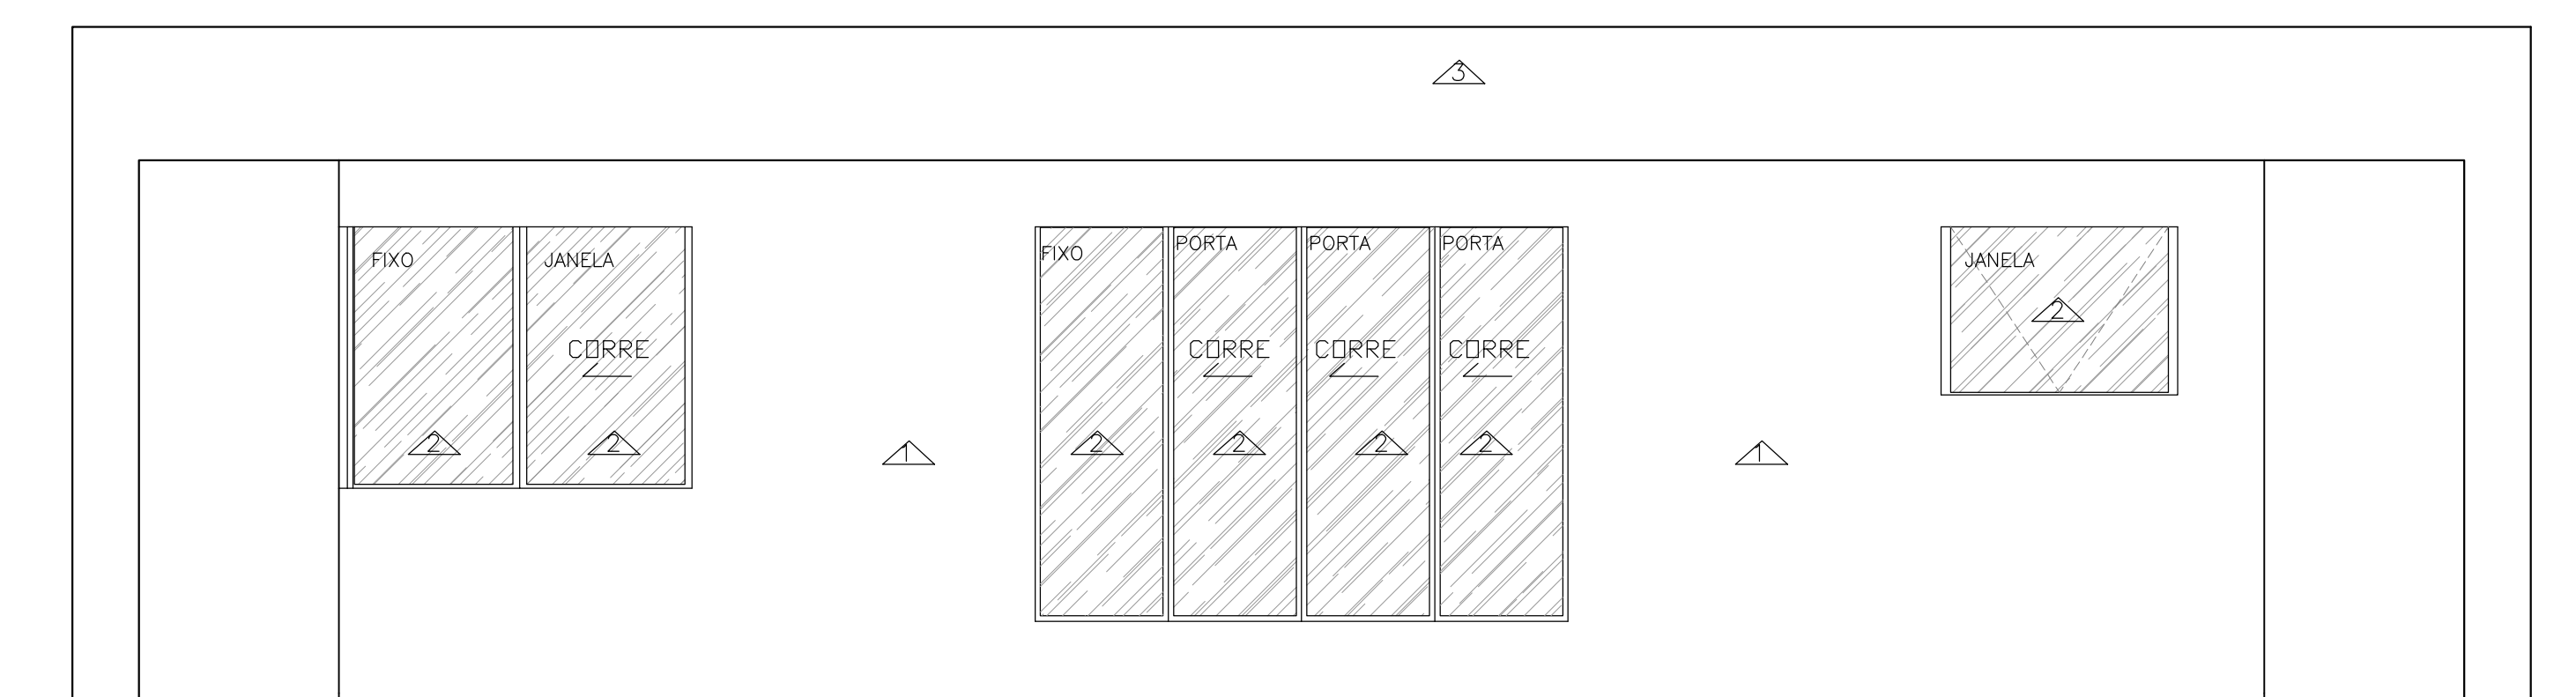


FACHADA POSTERIOR
ESC.....1/50

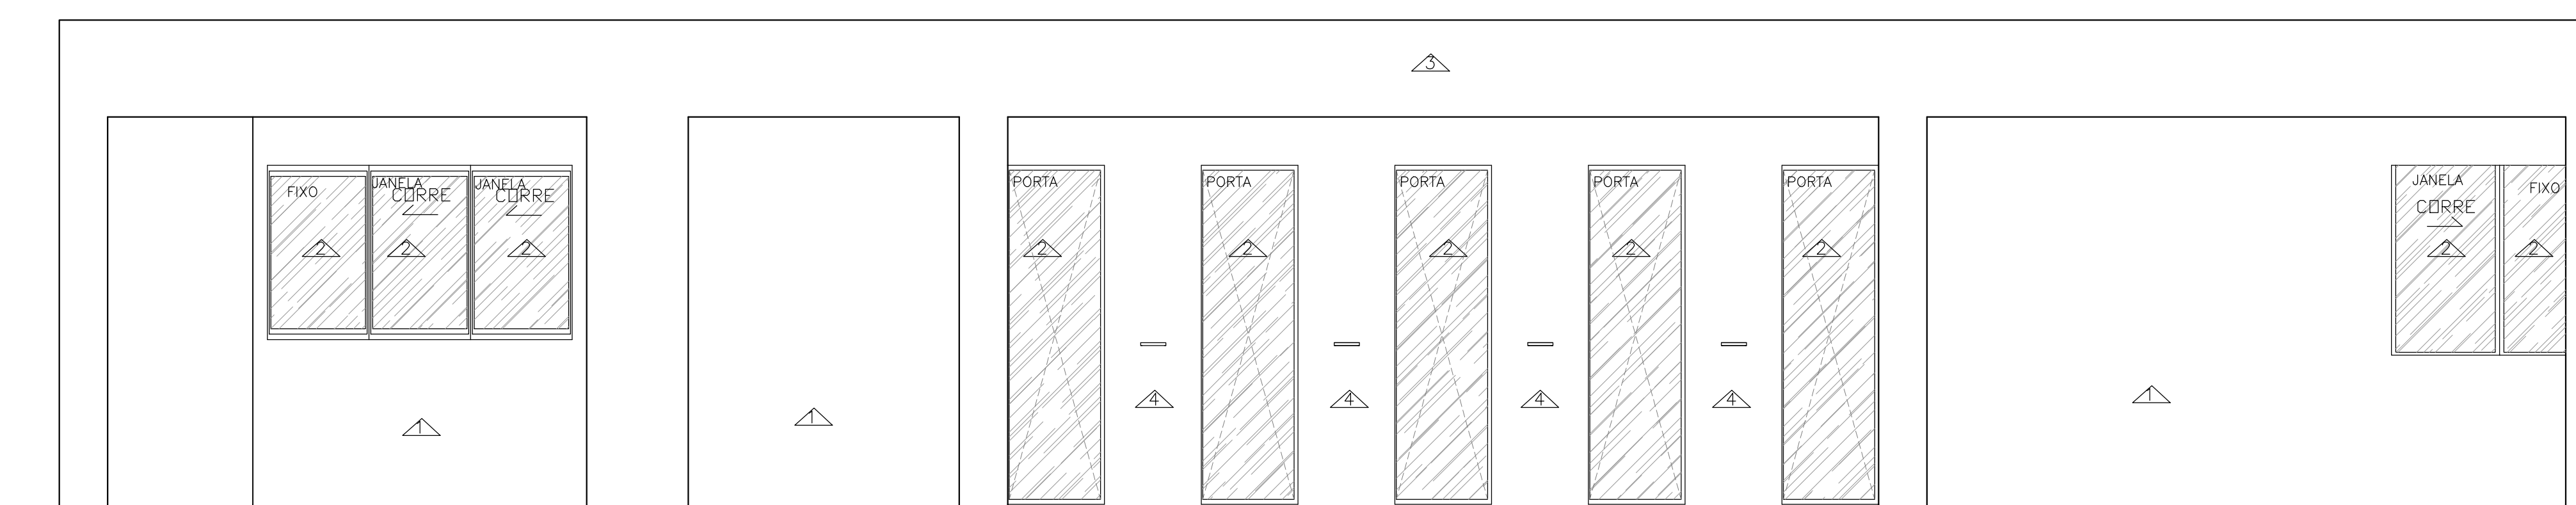

FACHADA LATERAL DIREITA
ESC.....1/50

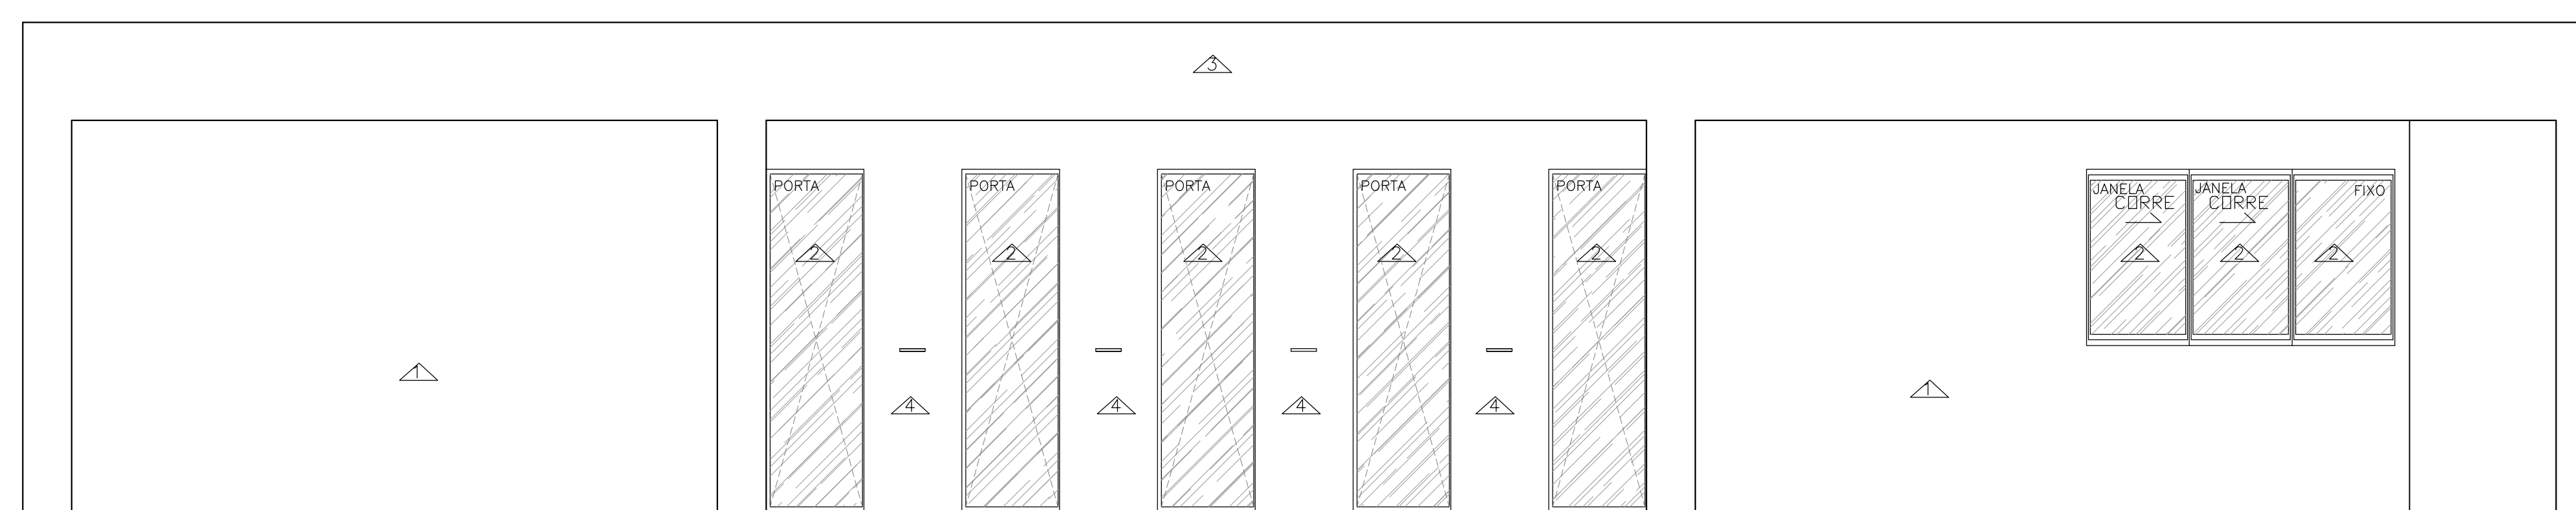

FACHADA LATERAL ESQUERDA
ESC.....1/50

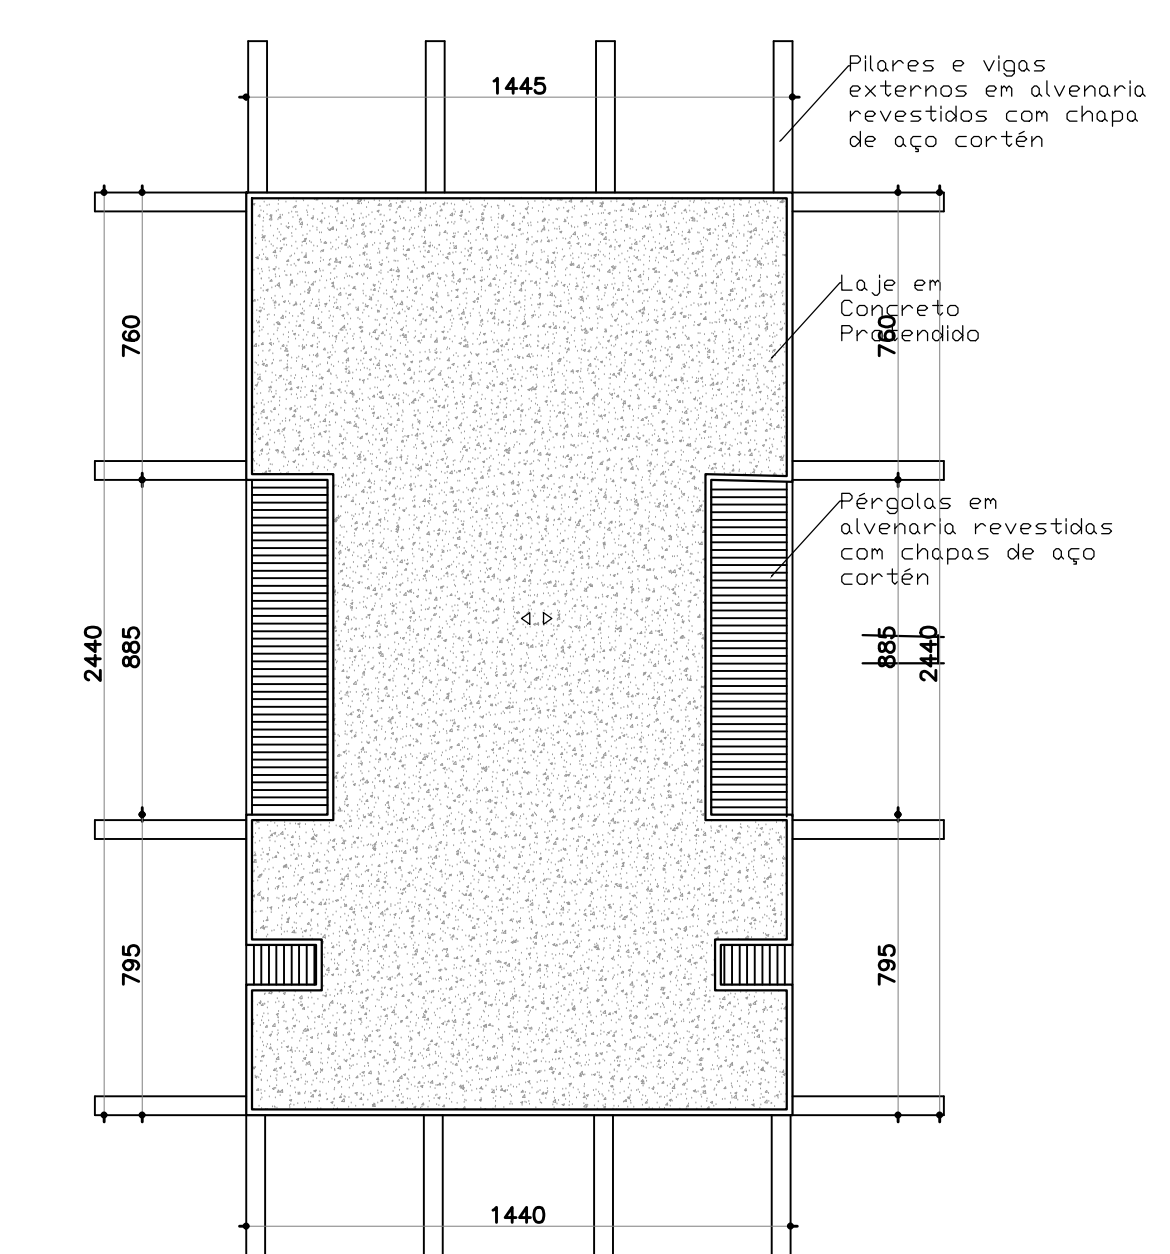

COBERTURA
ESC.....1/50

NOVEMBRO / 2018

OLHA: 12 / 13