




Optei por colocar um design bastante sofisticado na guarita, pois além de ser o primeiro bloco a ser visto pelos visitantes, também é o único bloco que é visto por quem está de fora. É um bloco bastante seguro, e já adaptado para que possa receber porteiros com necessidades especiais, visto que a entrada já fica no nível do piso e possui sistema automatizado de abertura das cancelas.

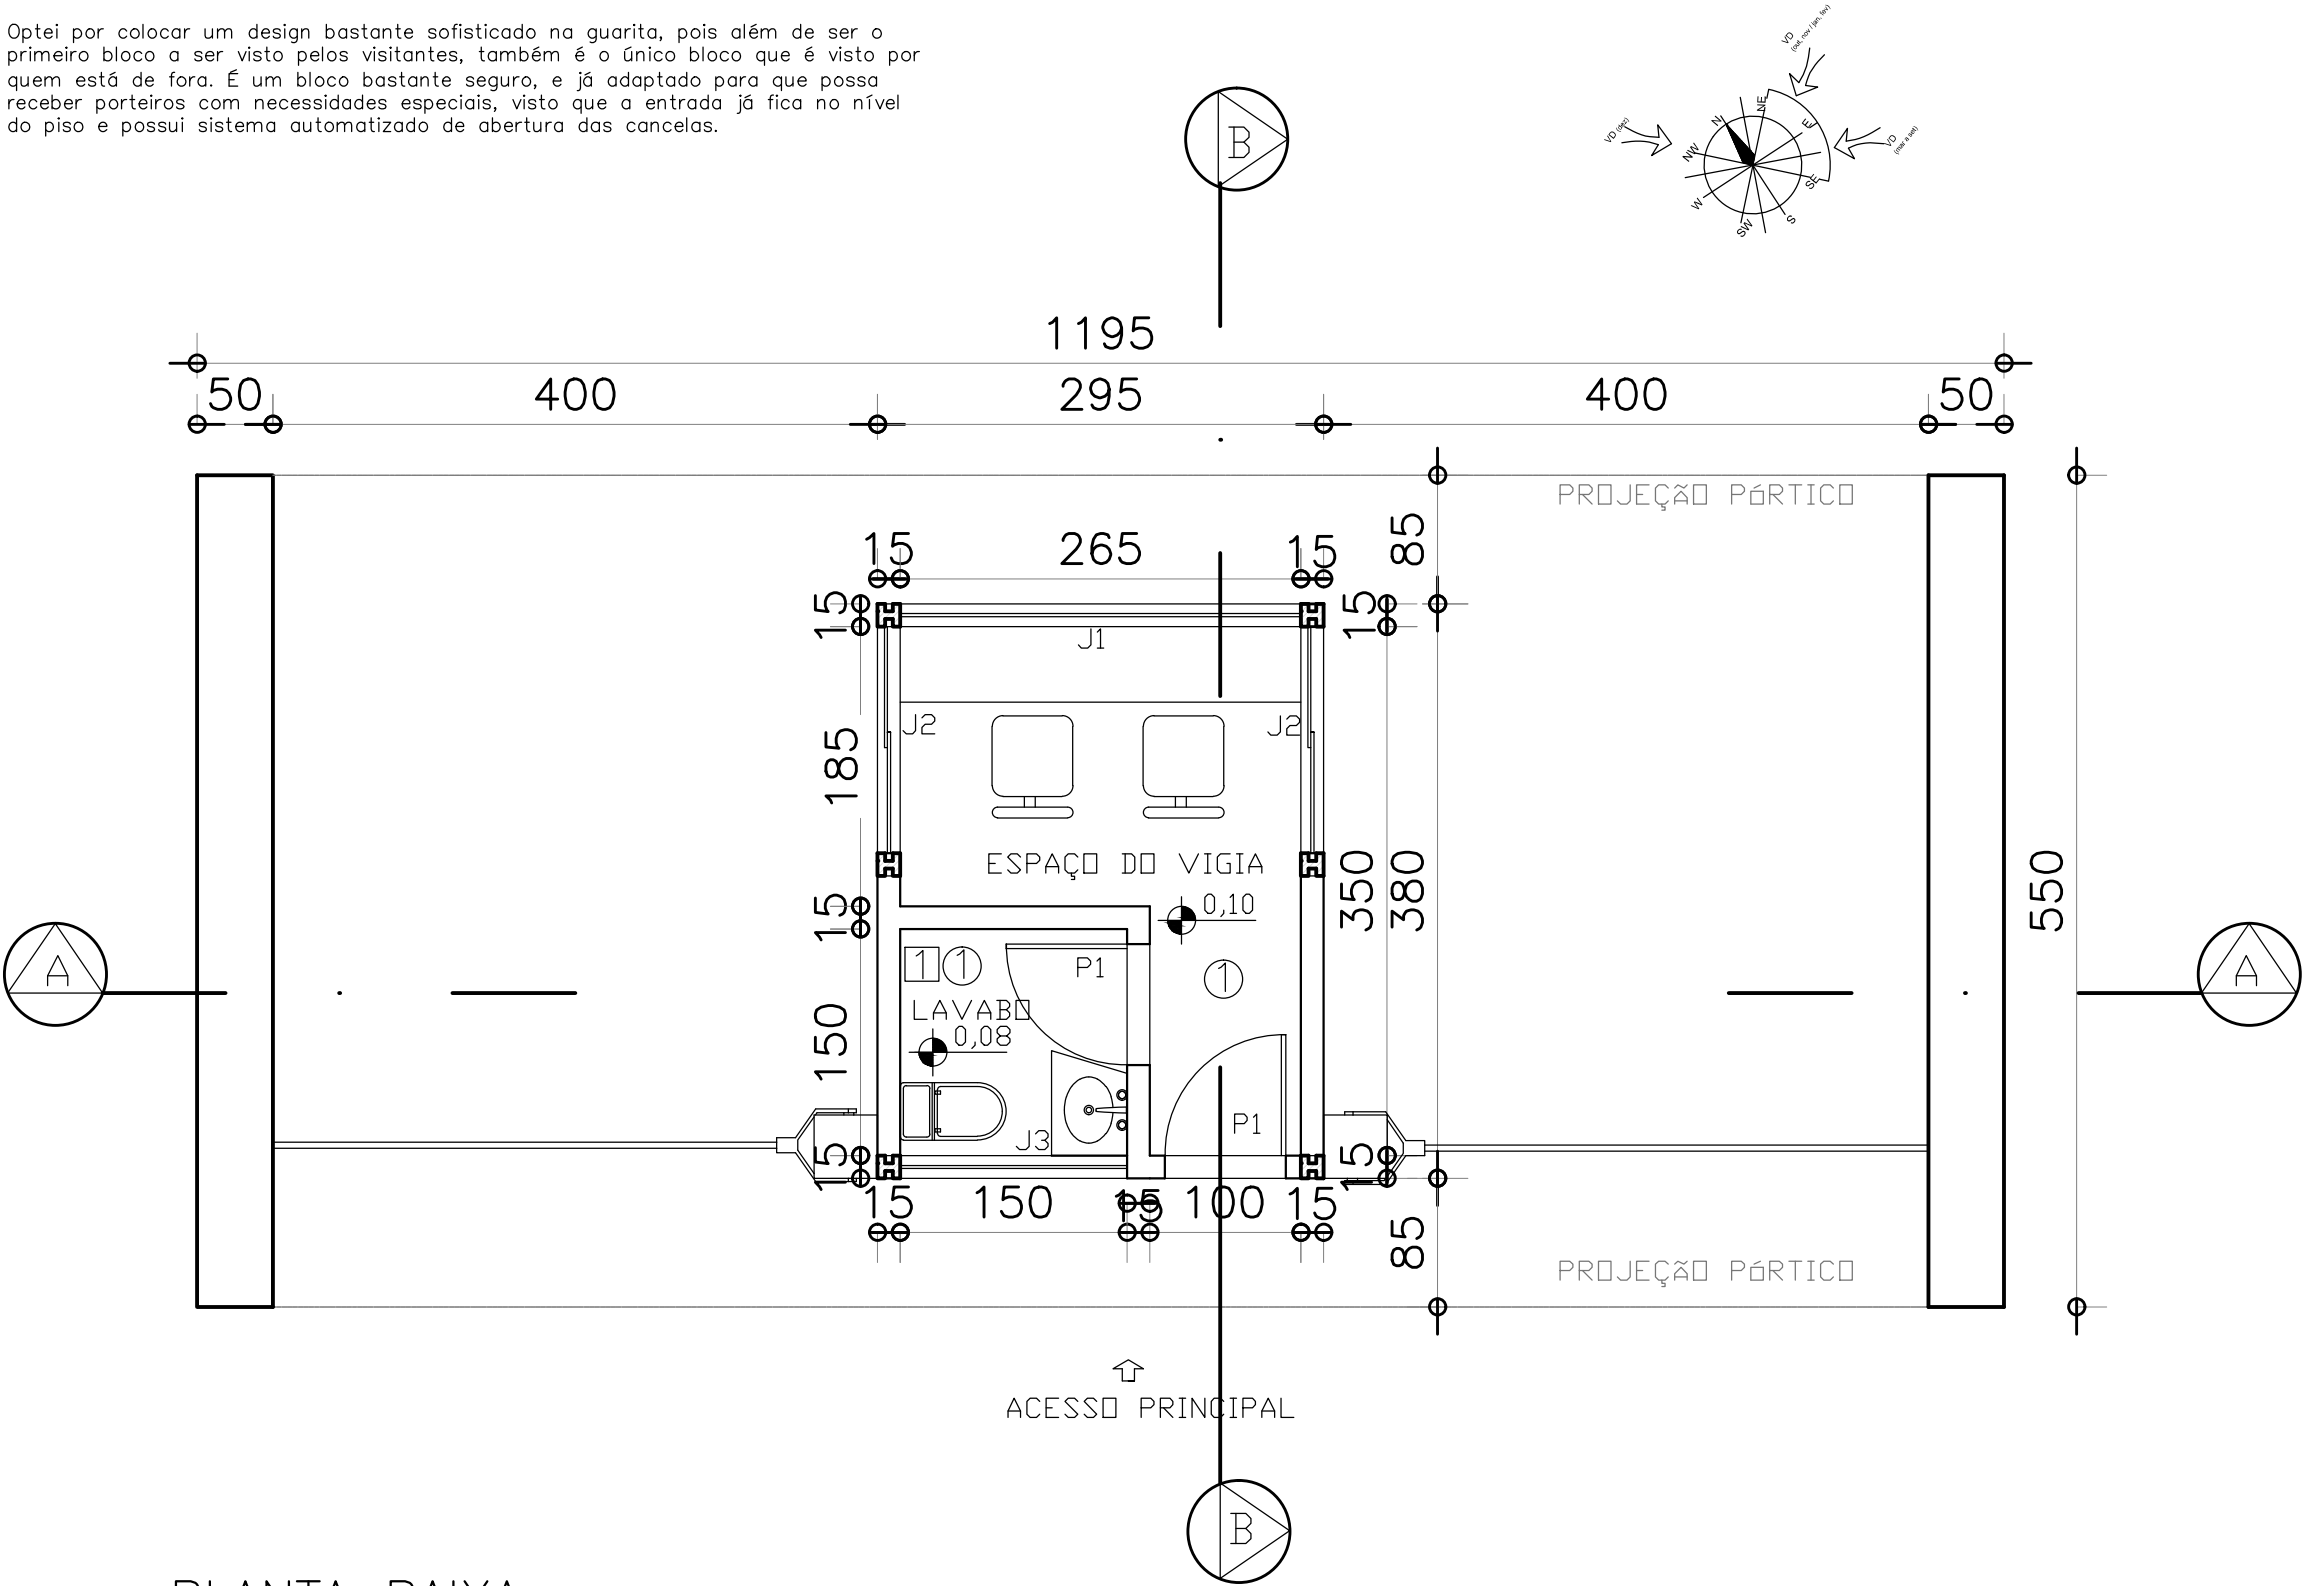

PLANTA BAIXA
ESC.: 1/50

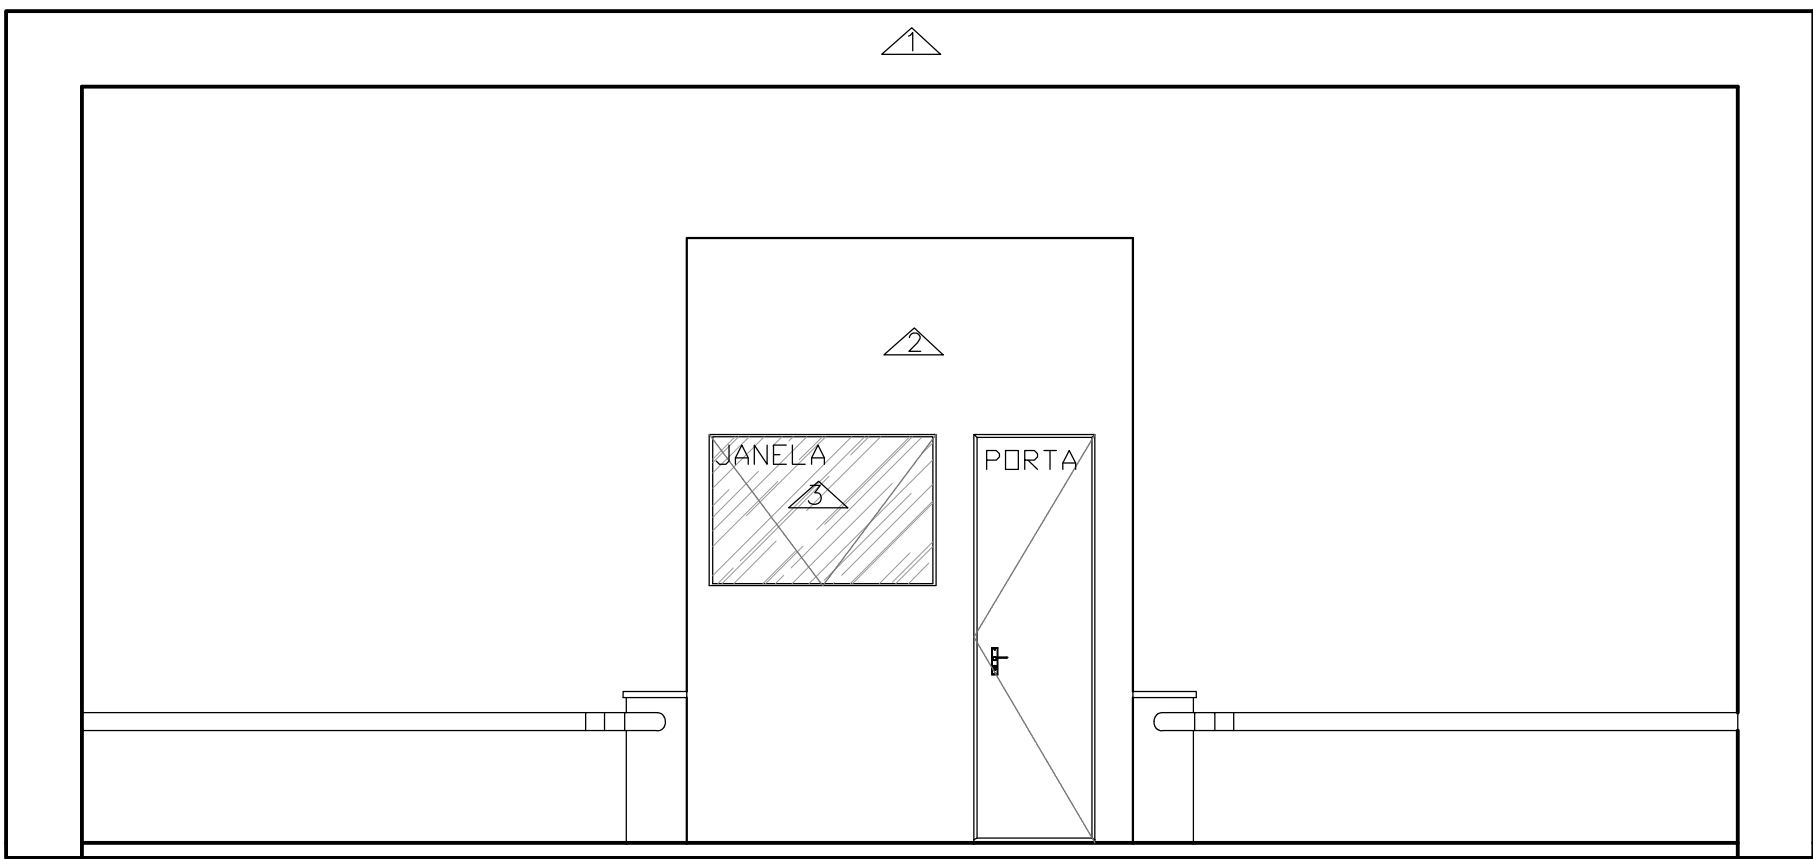

FACHADA POSTERIOR
ESC.: 1/50

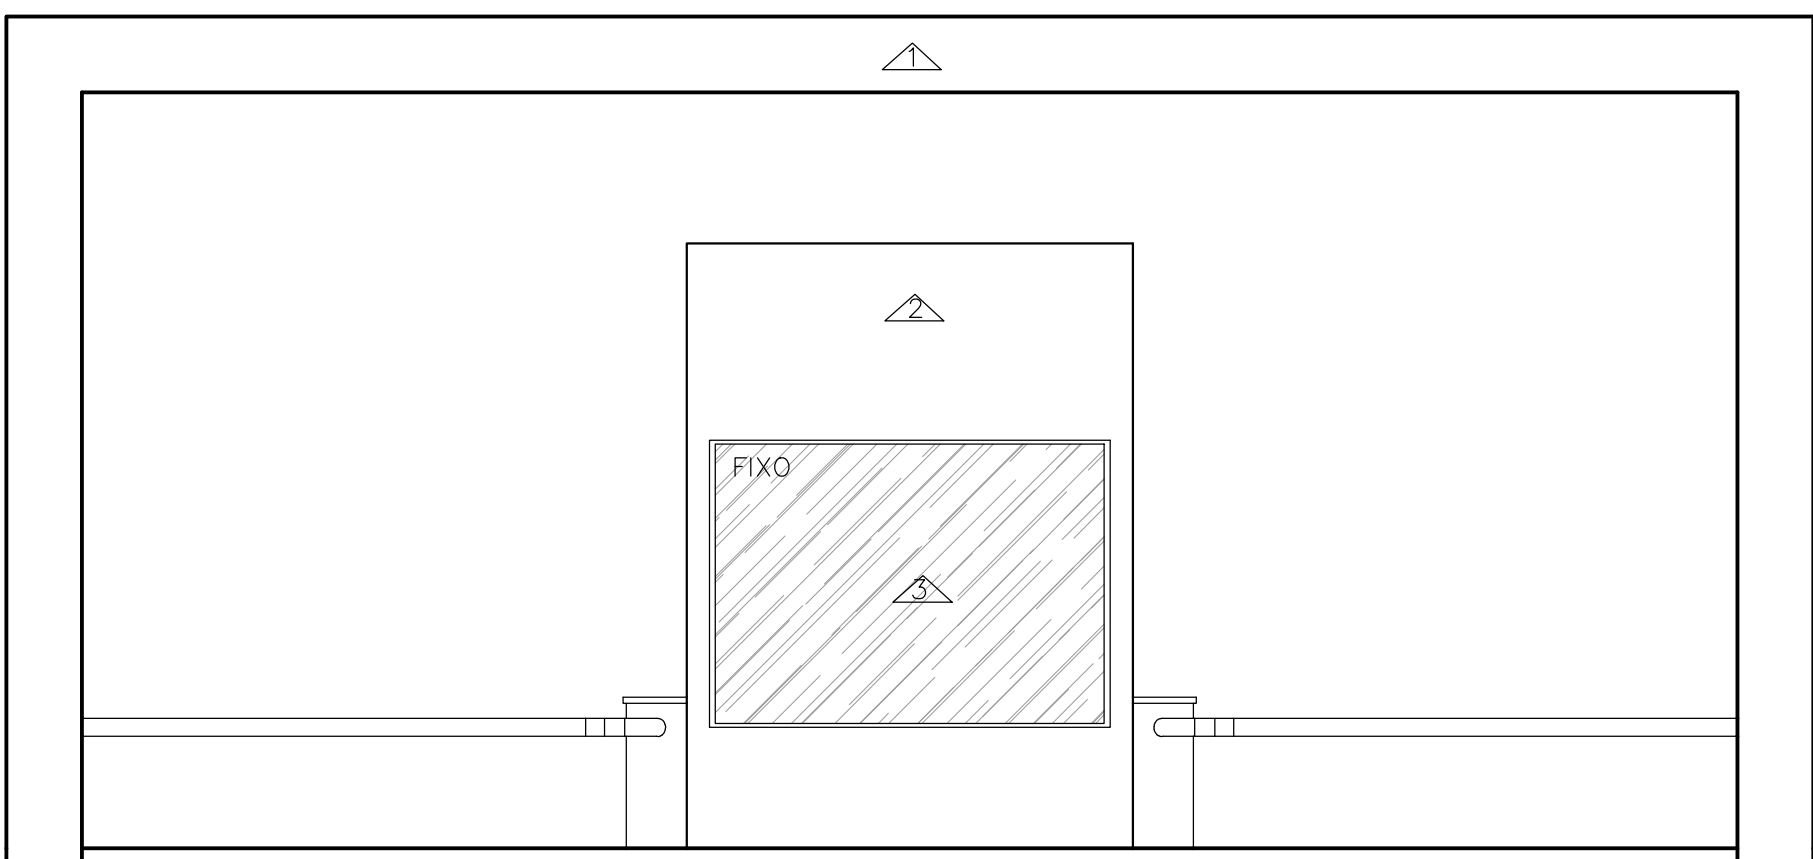

FACHADA LATERAL DIREITA
ESC.: 1/50


QUADRO DE ÁREAS	
TERREO	
ÁREA CORPO PRINCIPAL	11,20m²
ÁREA DA COBERTURA	60,70m²
ÁREA TOTAL TERREO	71,90m²

PISO	
1	PORCELANATO RETIFICADO 80x80cm VENATINO POLIDO


TETO	
1	PORRO DE GESSO E PINTURA ACRILICA BRANCA RESISTENTE A ÁGUA

LEGENDA	
△	PAREDE
1	EFETO CIMENTO QUEIMADO (TINTA SUIVIL)
2	REVESTIMENTO SCALENO (CASTELATTO) 50x100x3cm NA COR BRANCA
3	VIDRO TEMPERADO INCOLOR


QUADRO DE ESQUADRIAS	
PORTAS	JANELAS
TERREO	
P1=80x270 (ABRIR)	J1=265x170x100 (FIXO) J2=150x170x100 (CORRER) J3=150x100x170 (BASCULANTE)

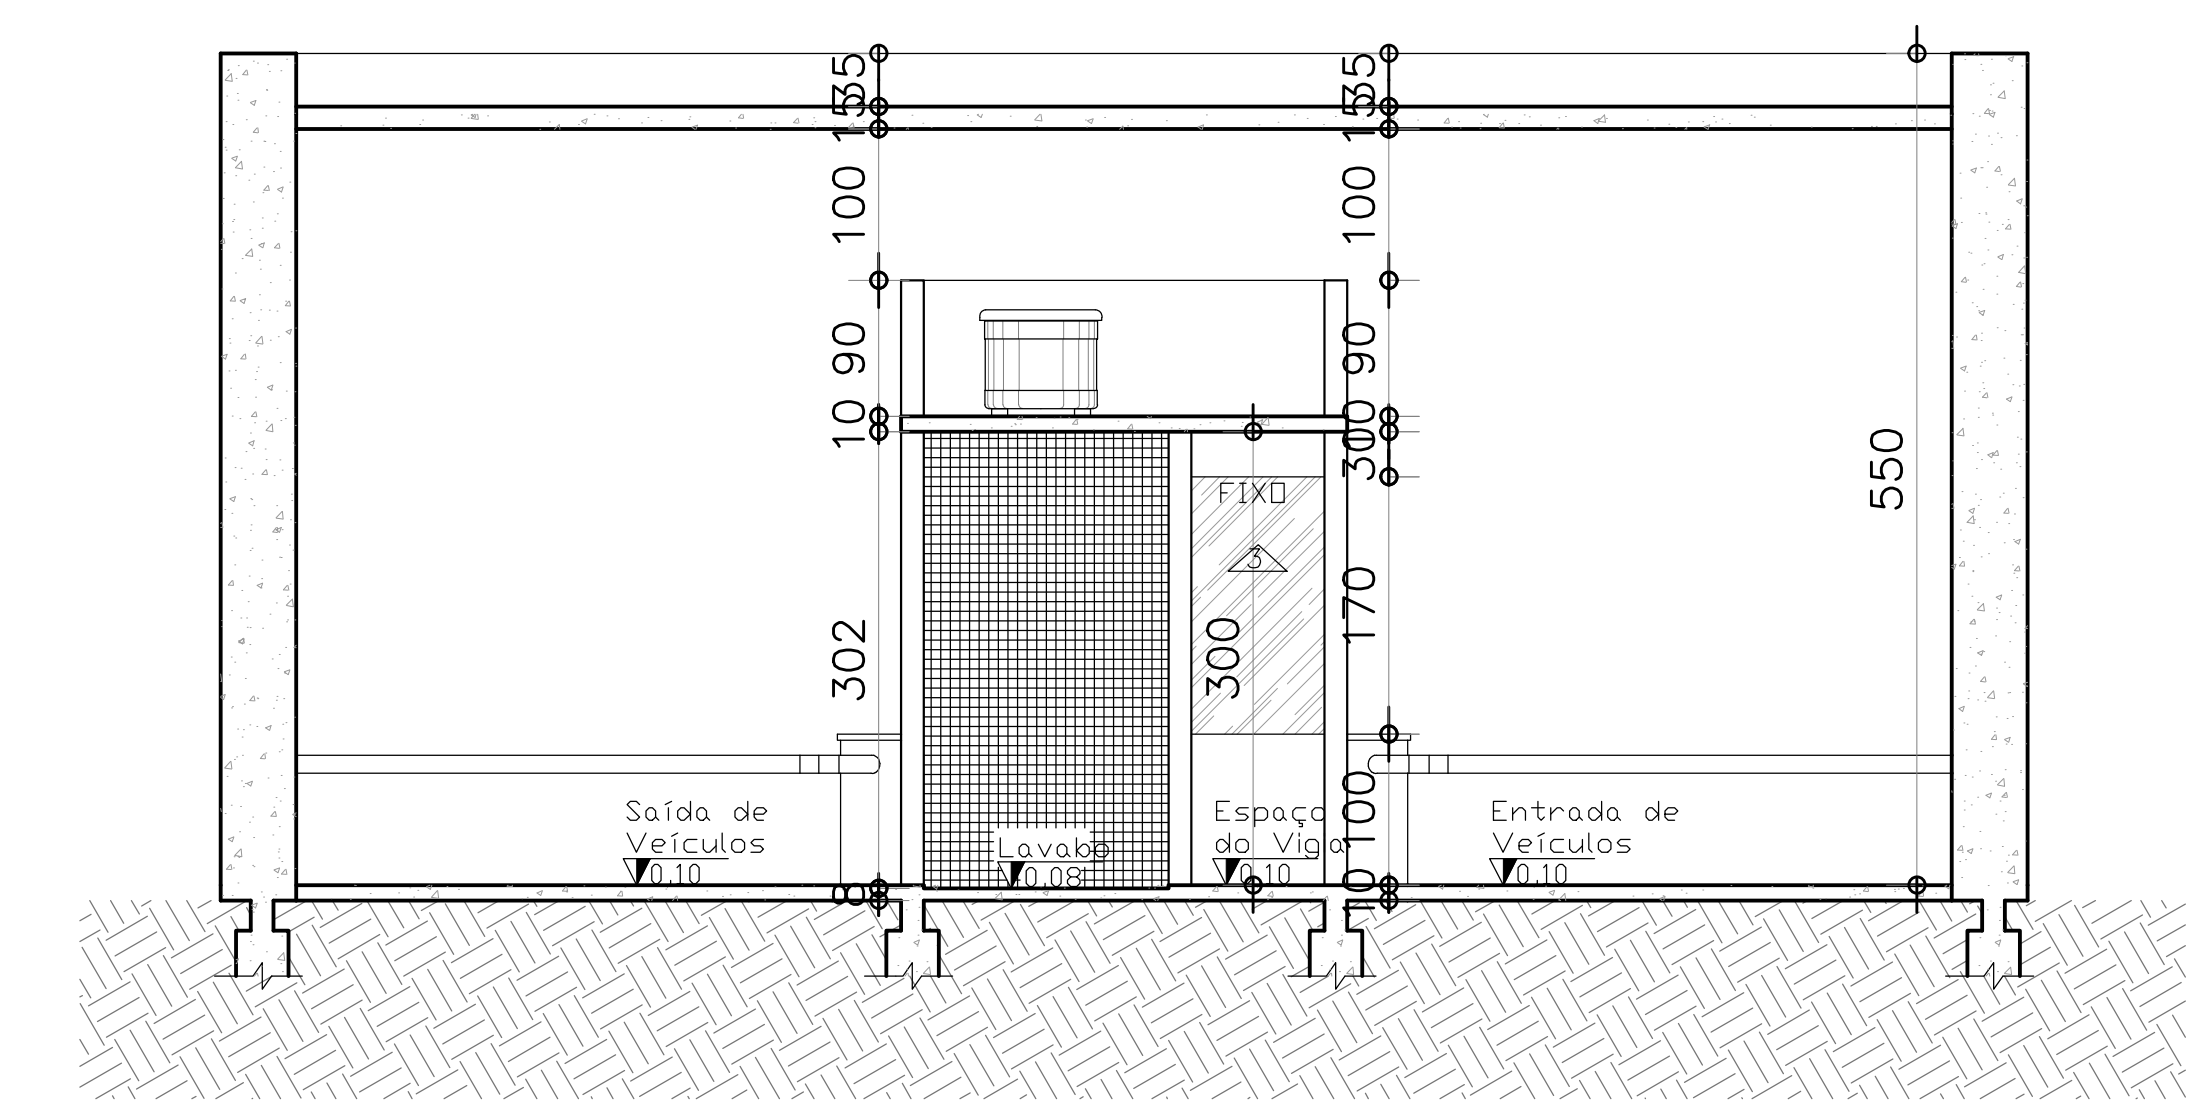


CORTE AA
ESC.: 1/50

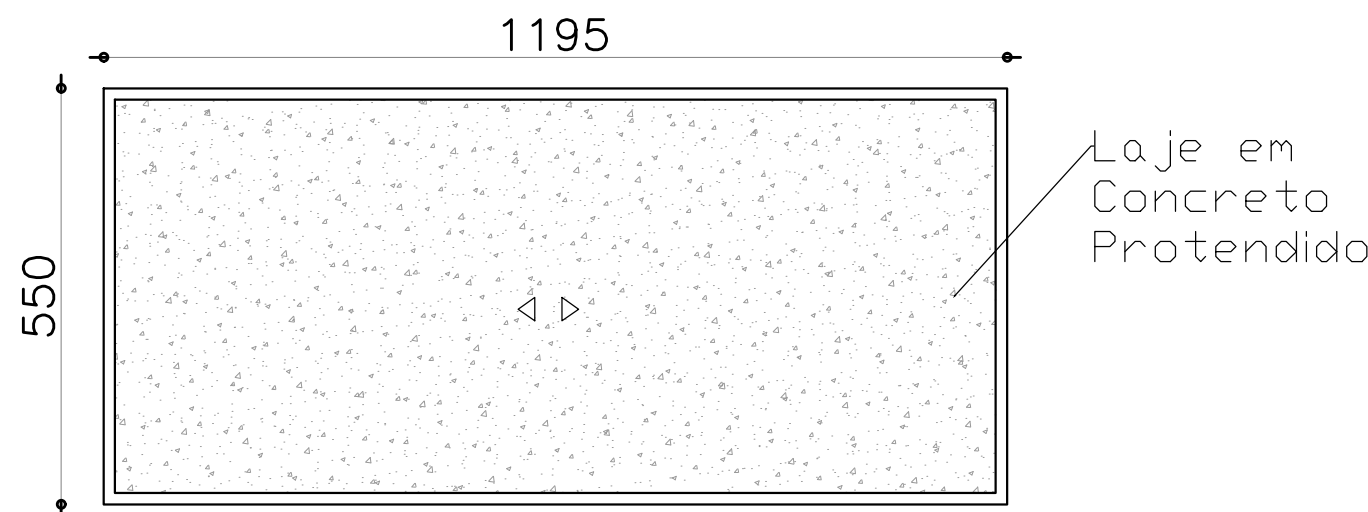


COBERTURA
ESC.: 1/50

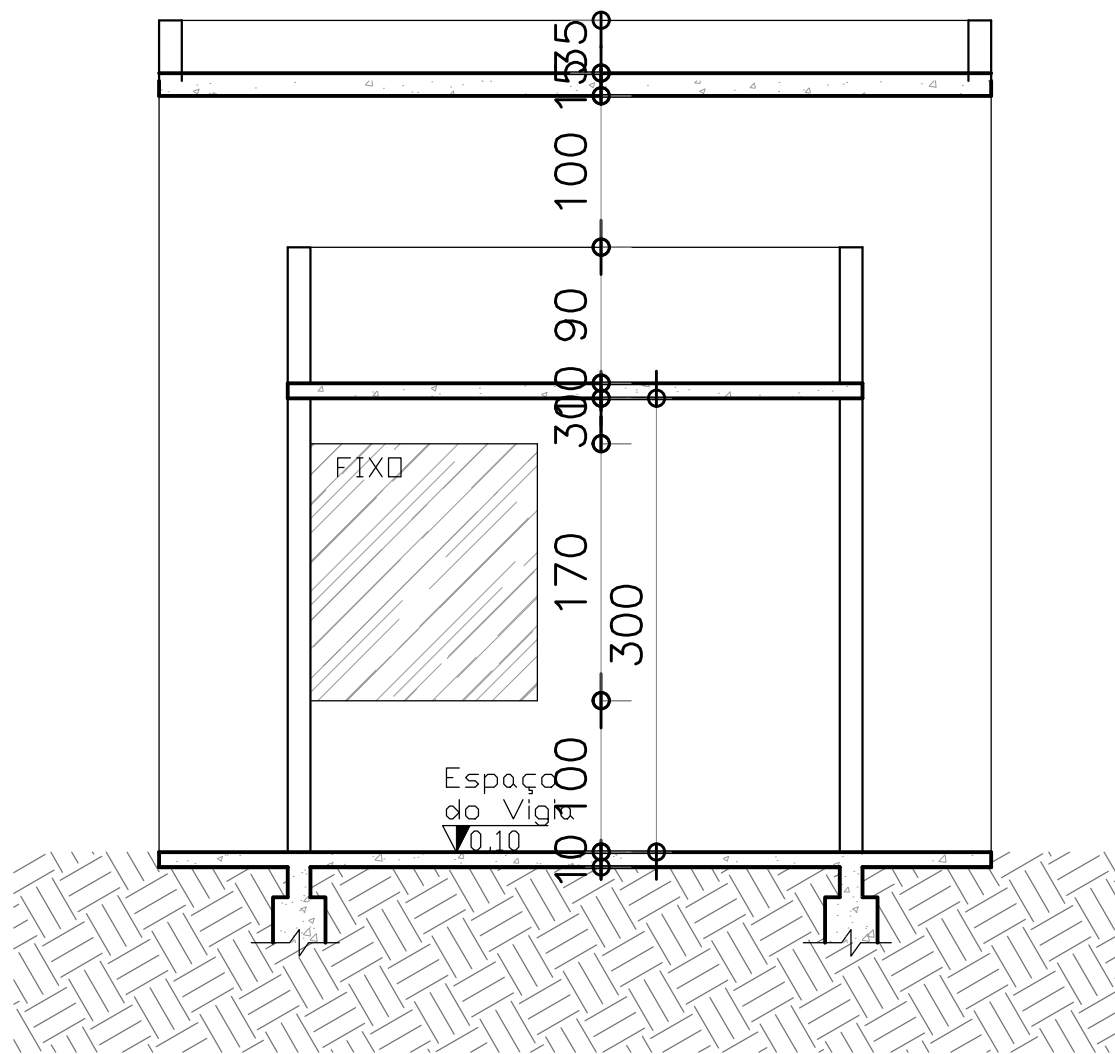

CORTE BB
ESC.: 1/50

 

FACHADA LATERAL ESQUERDA
ESC.: 1/50

 

FACHADA LATERAL DIREITA
ESC.: 1/50

AUTOR DO PROJETO: NICHOLAS ANTHONY VIEIRA SILVA
INSTITUIÇÃO DE ENSINO: CENTRO UNIVERSITÁRIO DE FORMIGA (UNIFOR-MG)
PROFESSORA ORIENTADORA: KARLA CRISTINA GARCIA DE CARVALHO

TRABALHO DE CONCLUSÃO DE CURSO
PROPOSTA DE UM CEMITÉRIO-PARQUE NA CIDADE DE FORMIGA-MG

NOVEMBRO/ 2018
FOLHA: 05/13