

PLANTA BAIXA  
ESC.: 1/100


QUADRO DE ÁREAS	
TIPO	ÁREA (m²)
1. ÁREA DE DESECANCO	1.140,00
2. ÁREA DE VELÓRIOS	1.140,00
3. ÁREA DE CIRCULAÇÃO	1.140,00
4. ÁREA DE SERVIÇOS	1.140,00
5. ÁREA DE ESTACIONAMENTO	1.140,00

- 1. PISO
- 2. PISO
- 1. PAREDE
- 2. PAREDE
QUADRO DE ESQUADRIAS	
PORTAS	JANELAS
P1=500x1370 (CORRER)	J1=200x170x100 (CORRER)
P2=1000x2000 (ABRIR)	J2=400x100x170 (BASCULANTE)
P3=70x2000 (ABRIR)	J3=220x100x170 (BASCULANTE)
P4=100x170 (CORRER)	J4=200x100x170 (BASCULANTE)
P5=375x1370 (CORRER)	
P6=350x1370 (CORRER)	
P7=380x1370 (CORRER)	
P8=200x1370 (CORRER)	

COBERTURA  
ESC.: 1/200

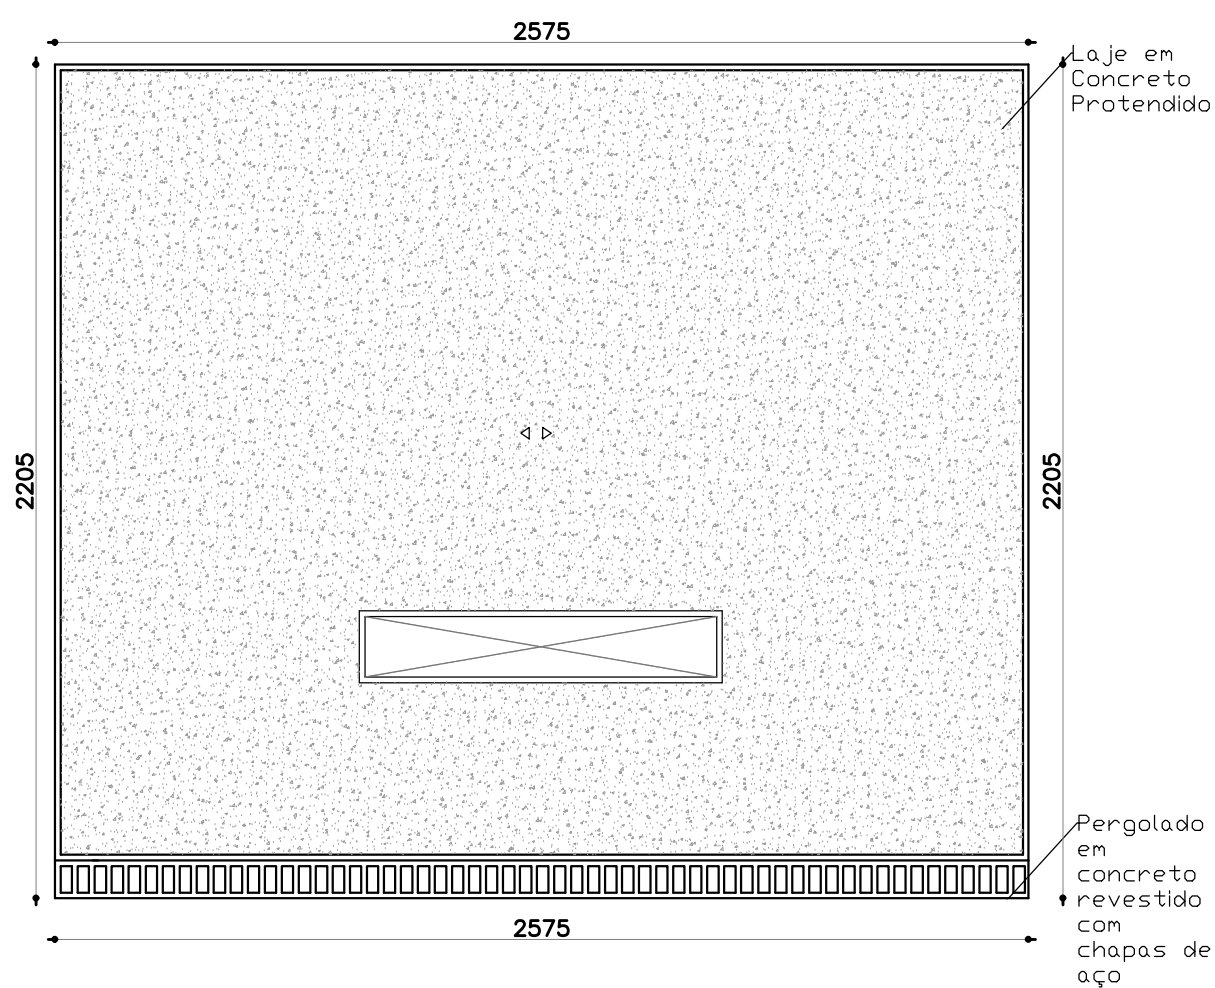


DET. 01  
ESC.: 1/25

PERFIL EM ALUMÍNIO  
COM FUNÇÃO DE  
PILAR AS OUTRAS  
PORTAS DE CORRER

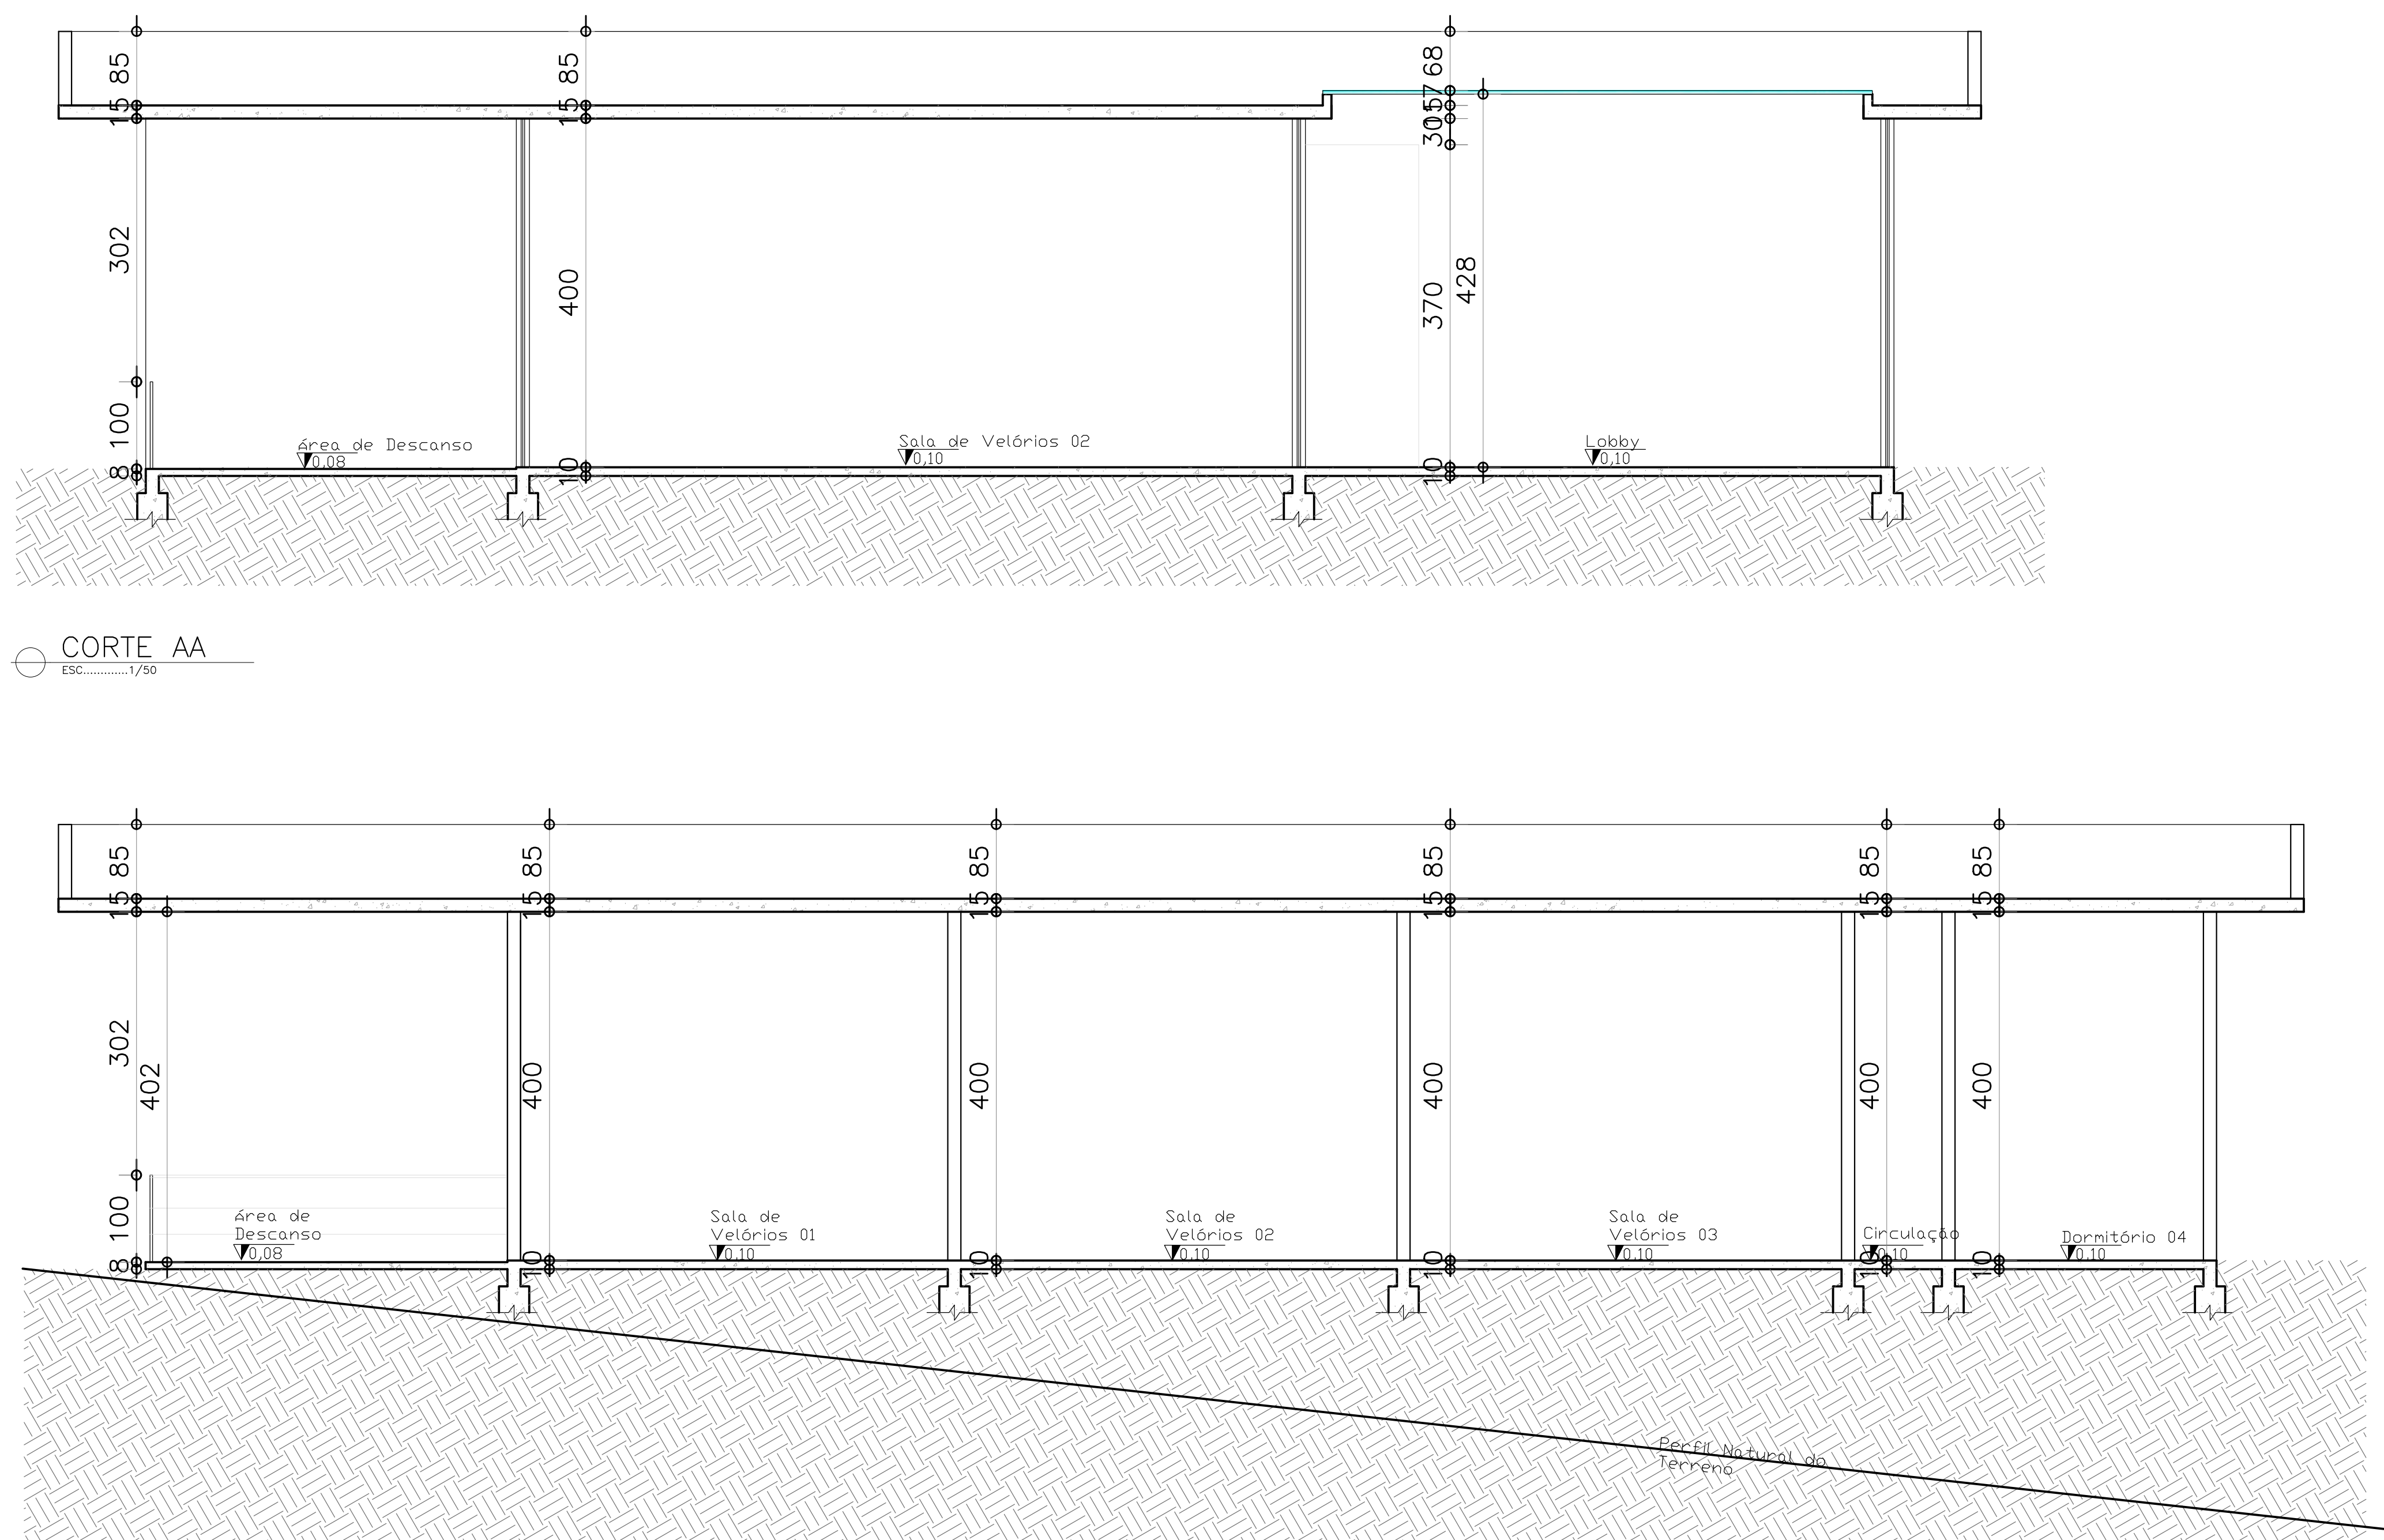


CORTE BB  
ESC.: 1/50


FACHADA FRONTAL  
ESC.: 1/50

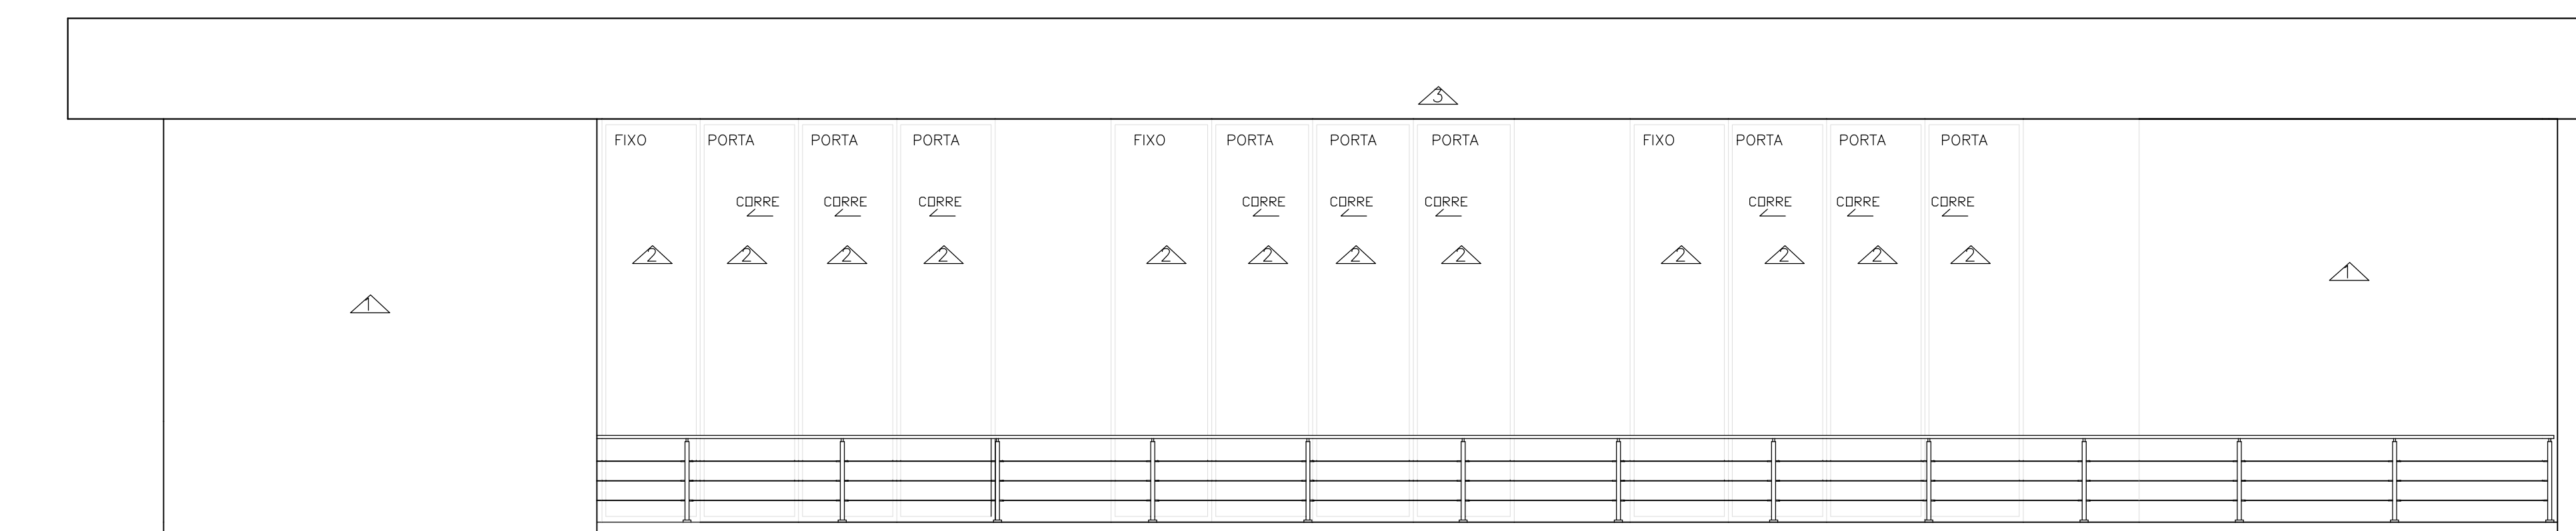

FACHADA POSTERIOR  
ESC.: 1/50

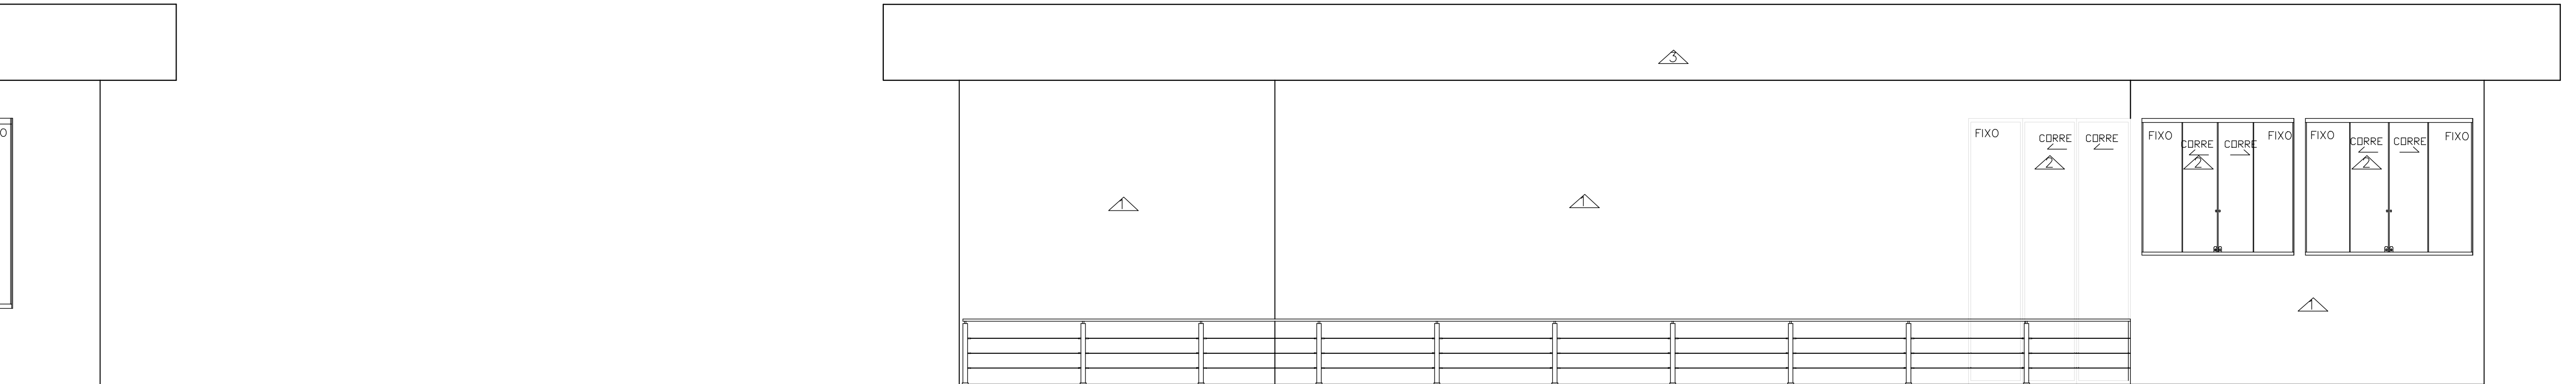

FACHADA LATERAL ESQUERDA  
ESC.: 1/50

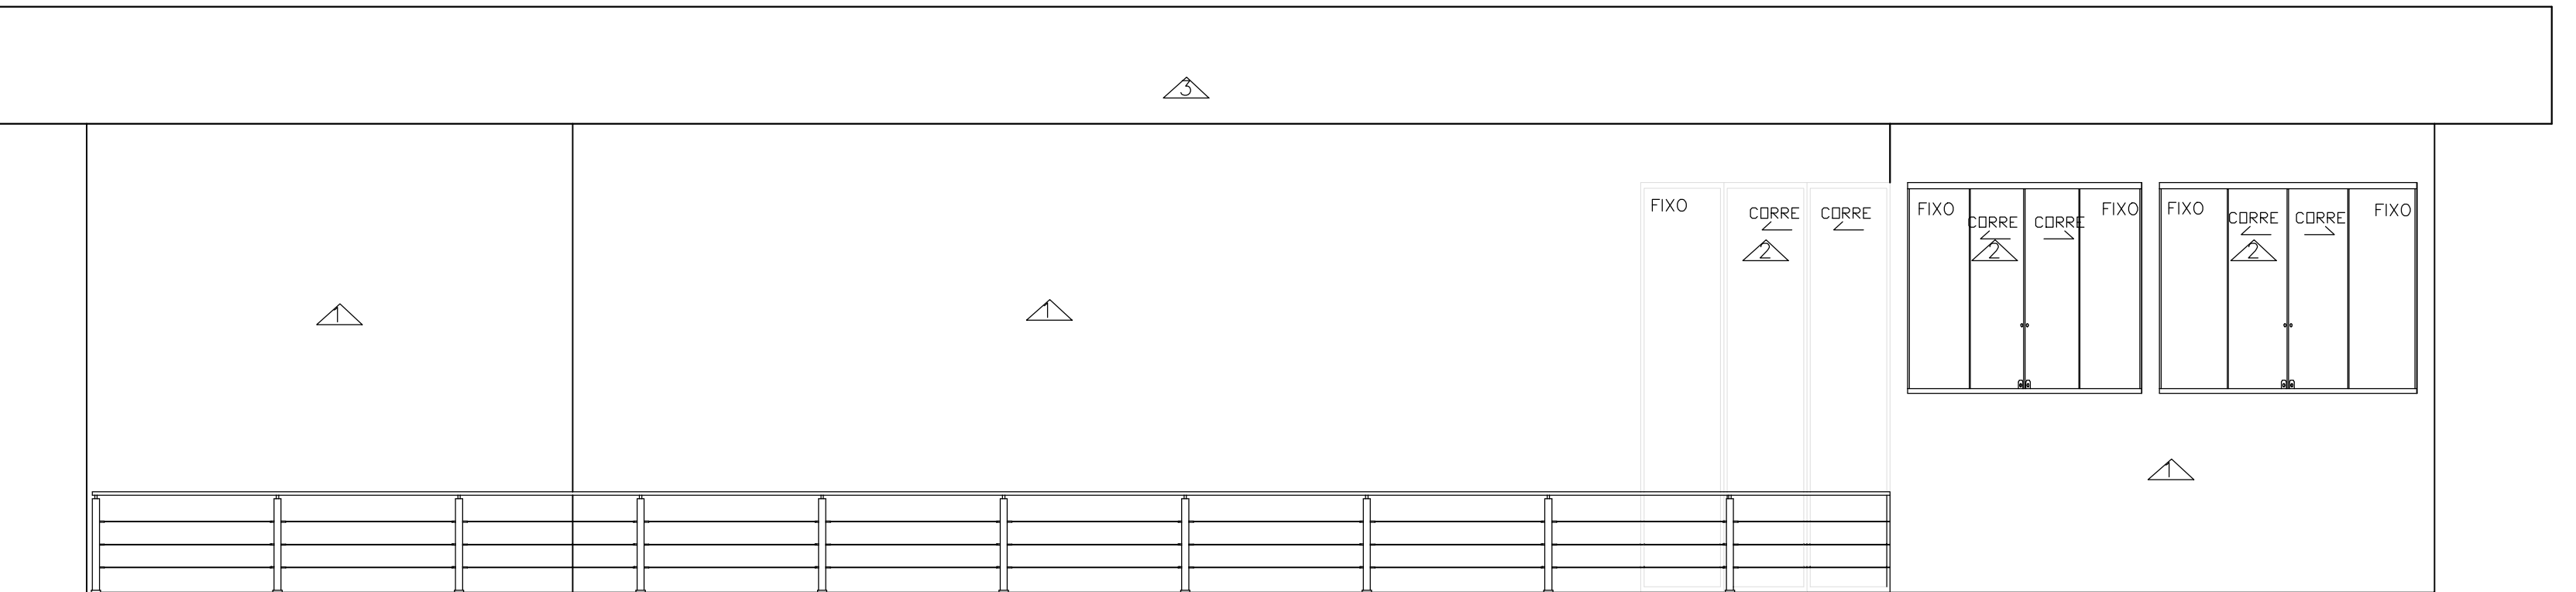

FACHADA LATERAL DIREITA  
ESC.: 1/50

