




CORTE B'B'  
ESC...1/100

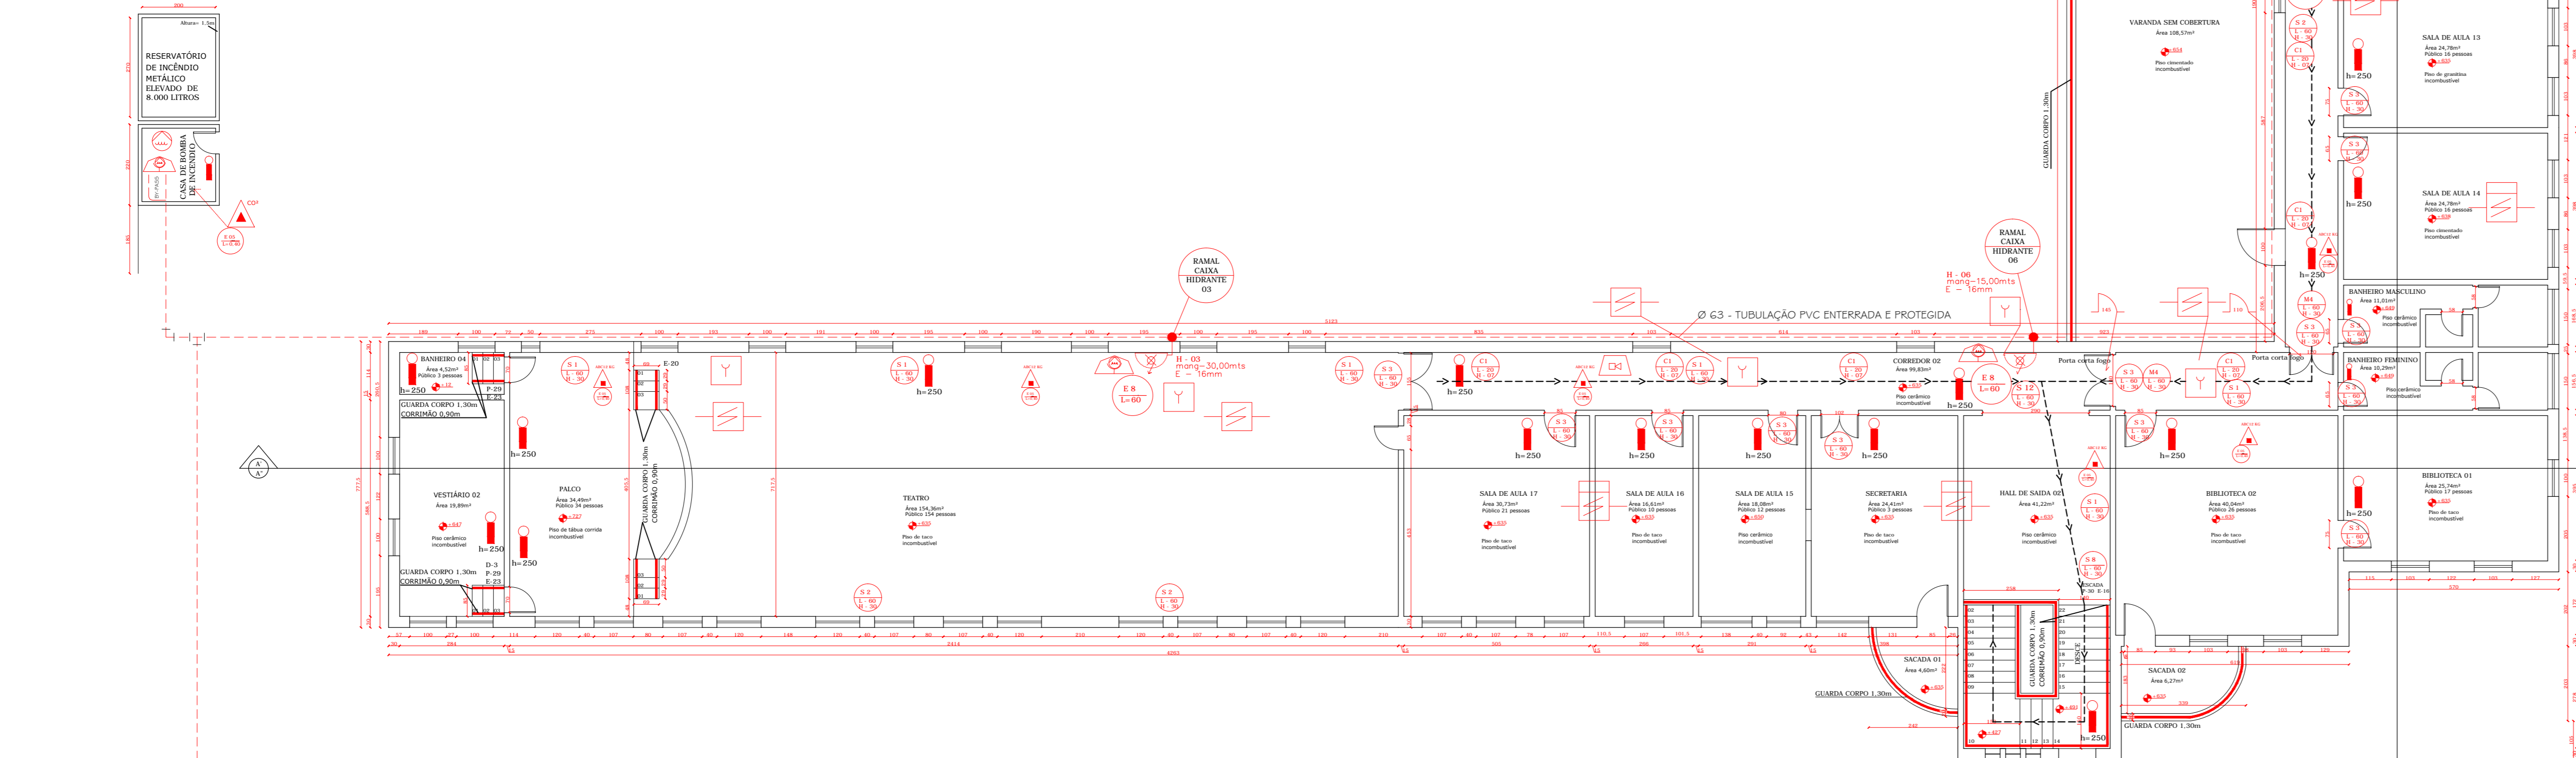

PLANTA BAIXA 2º PAV.  
ÁREA CONST. 846,78m<sup>2</sup>  
ESC.....1/100

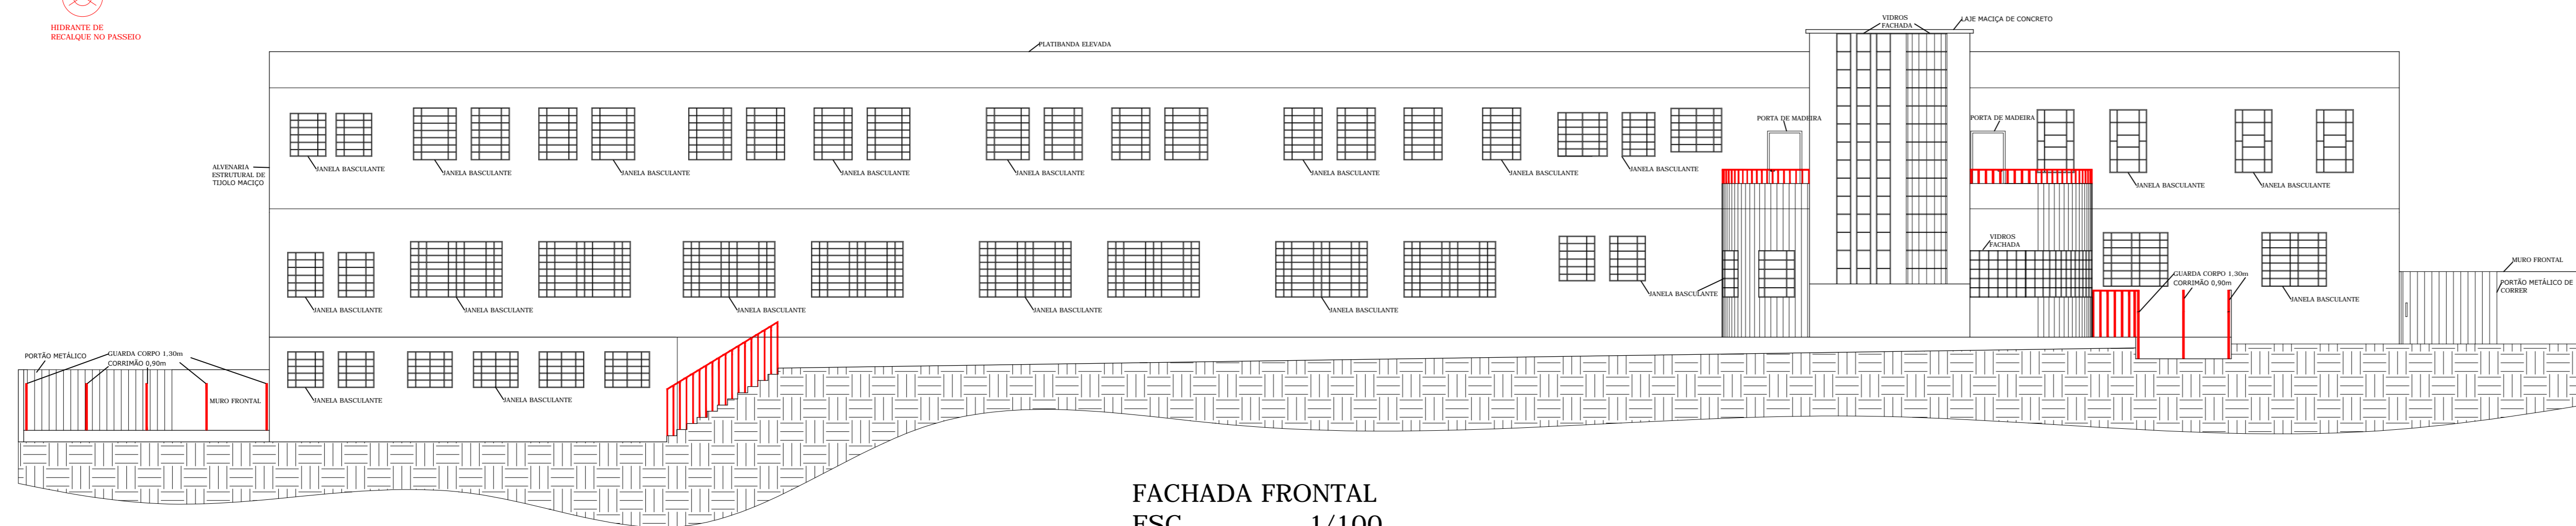

FACHADA FRONTAL  
ESC.....1/100

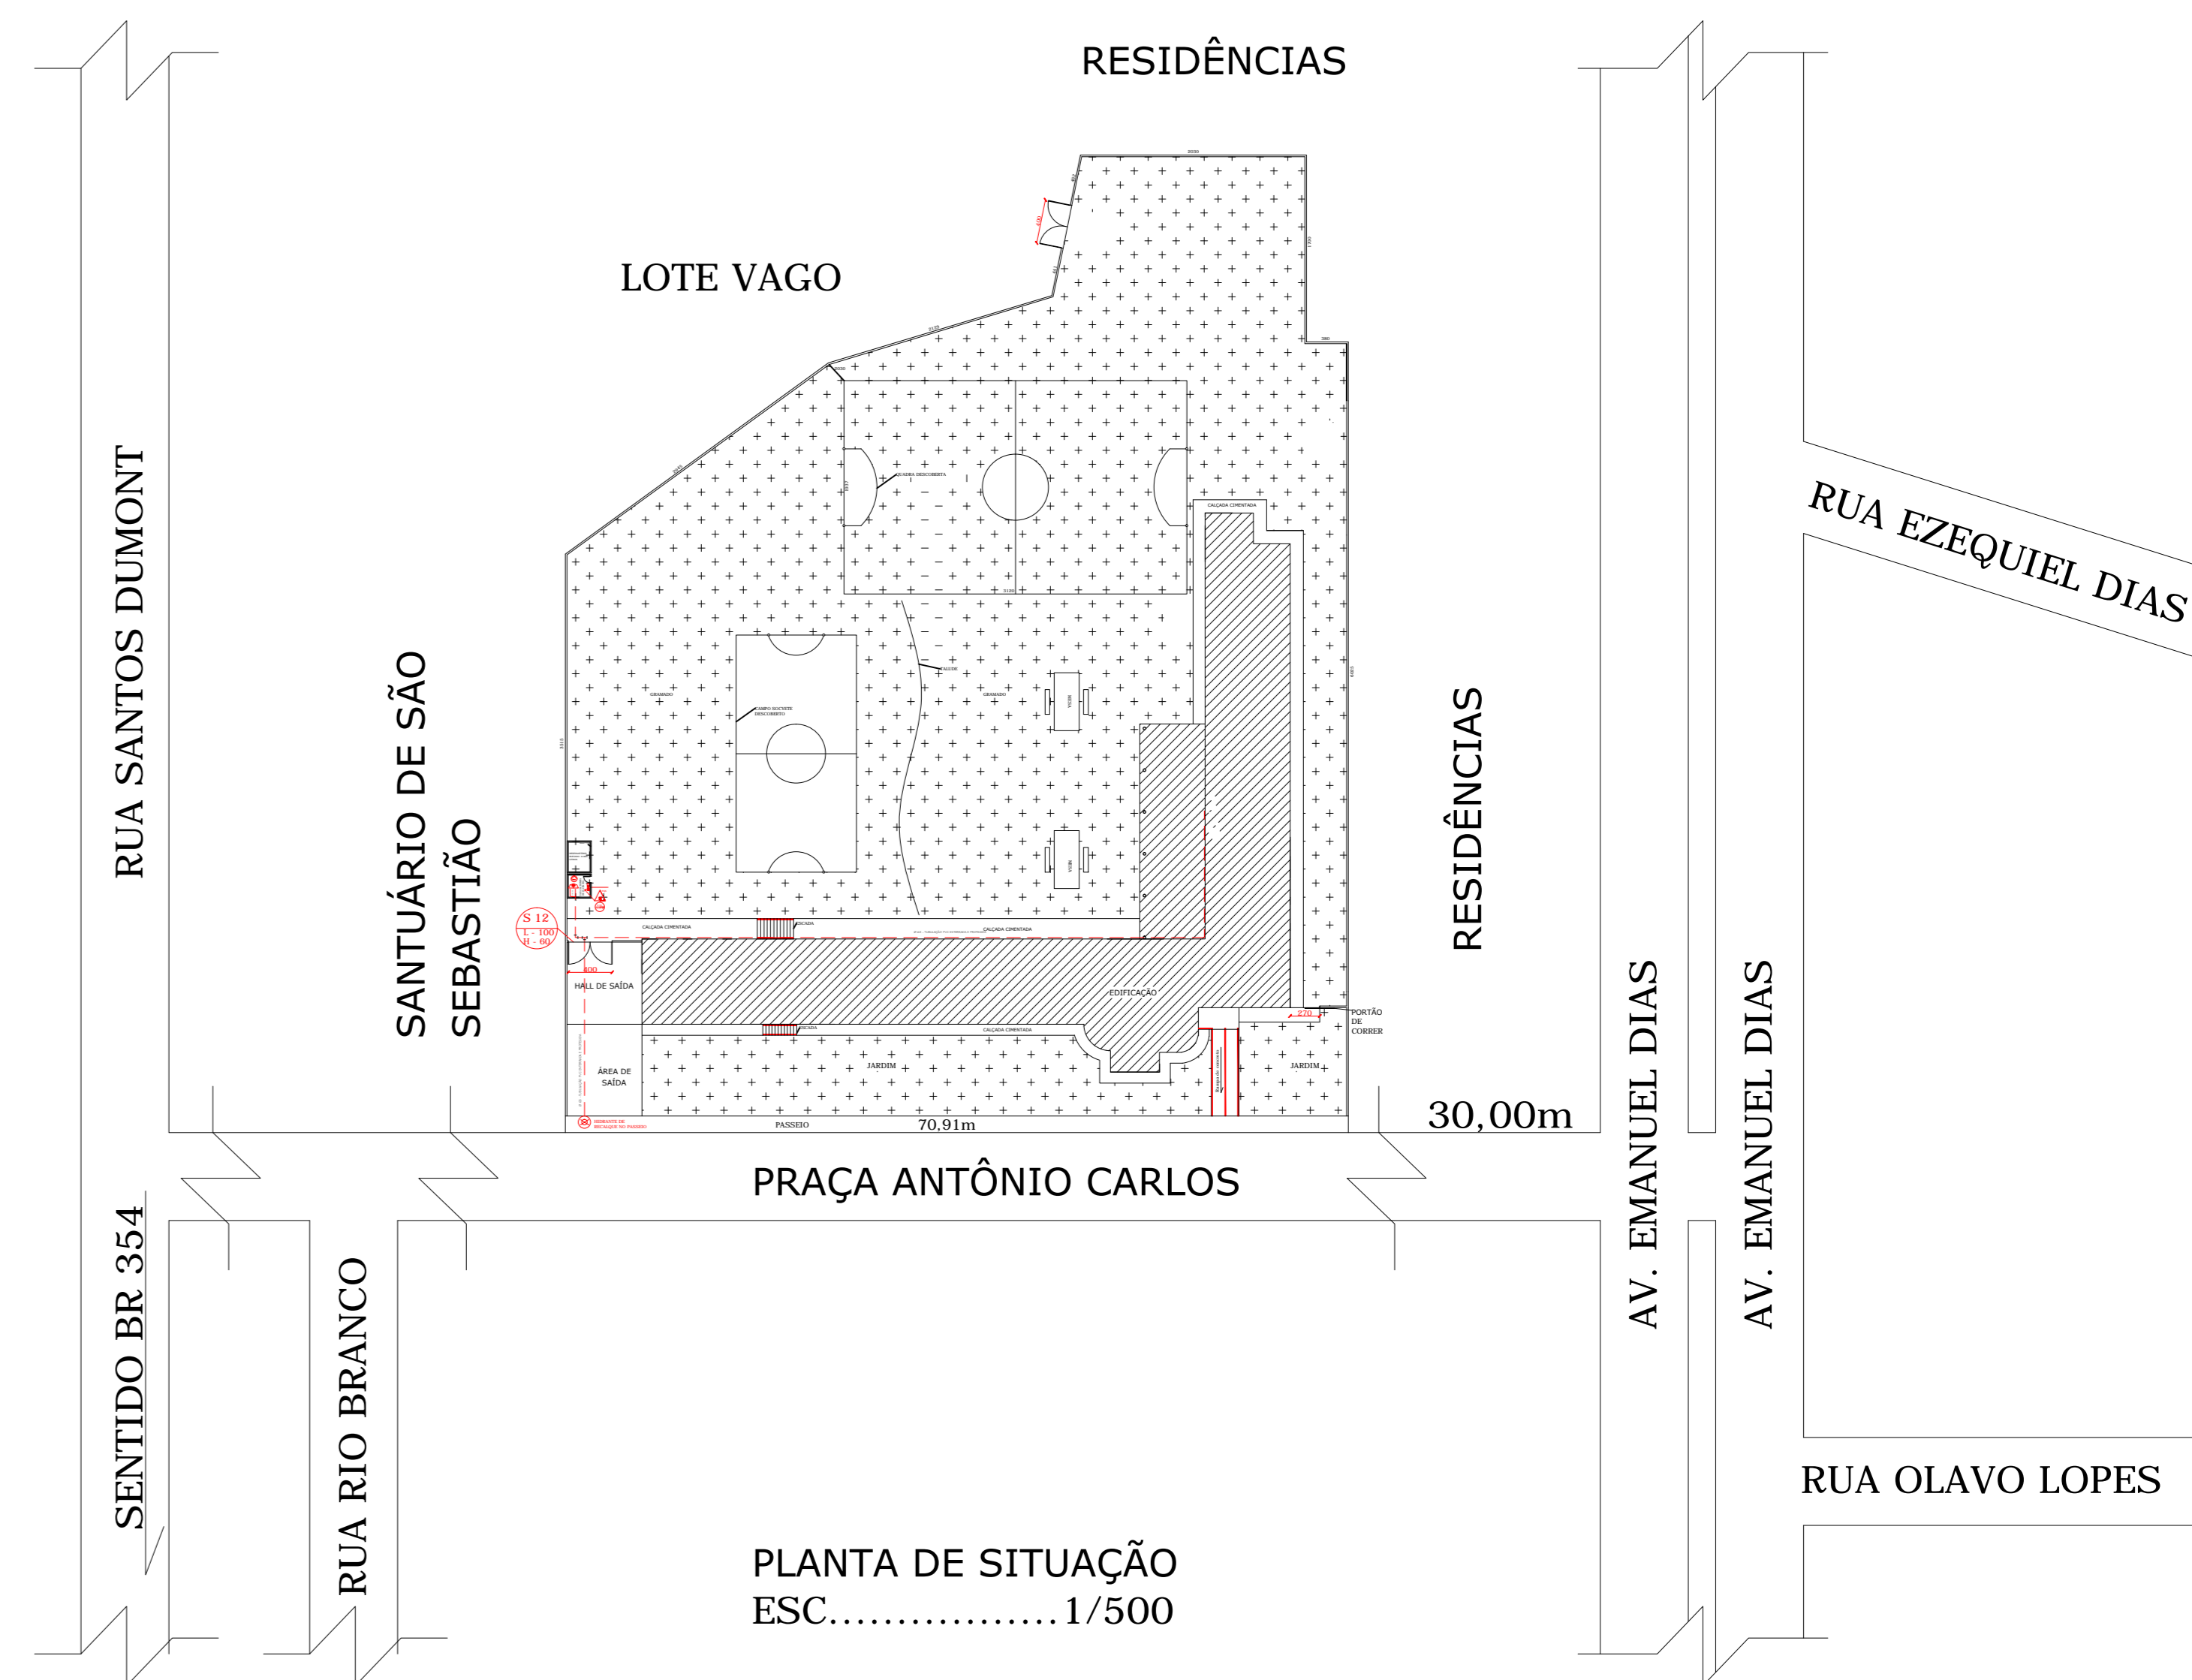

PLANTA DE SITUAÇÃO  
ESC.....1/500

QUADRO RESUMO MEDIDAS DE SEGURANÇA  
CONTRA INCÊNDIO E PÂNICO  
ANEXO K - INFORMATIVO - MEDIDAS DE SEGURANÇA

BOMBEIRO MILITAR		INFORMATIVO - MEDIDAS DE SEGURANÇA	
PROP.: COOPERATIVA DE ENSINO DE BAMBUÍ  
DE BAMBUÍ  
C.N.P.J.: 01.487.469/0001-60

R.T.: WILLIAM GARCIA PROTÁSIO  
C.P.F.: 546.806.896-68  
CREA-MG: 53.615/D

**ART ENGENHARIA E AMBIENTAL**

PROJETOS (AMBIENTAIS, ARQUITETÔNICOS, CORPO DE BOMBEIROS, ETC.),  
LAUDOS, DESMEMBRAMENTO, RETIFICAÇÃO DE ÁREA, LICISAPÇÃO,  
AAF (AUTORIZAÇÃO AMBIENTAL DE FUNCIONAMENTO).

WILLIAM GARCIA PROTÁSIO  
RUA OLAVO LOPES, 354 - CENTRO - BAMBUÍ - MG  
CNPJ: 01.487.469/0001-60  
FONE: (31) 3533-9100  
E-MAIL: artengenharia@artengenharia.com.br

**PROJETO TÉCNICO - SEGURANÇA  
CONTRA INCÊNDIO E PÂNICO**

PLANTAS BAIXA, CORTE B'B', SITUAÇÃO, FACHADA FRONTAL E ANEXOS

PROP.: COOPERATIVA DE ENSINO DE BAMBUÍ	FOLHA: 02/03
END.: PRAÇA ANTÔNIO CARLOS - 369 CENTRO - BAMBUÍ - MG	FORMATO: A-0
R.T.: WILLIAM GARCIA PROTÁSIO CREA-MG 53.615	DATA: 24/02/2014
ÁREA CONST.: 1.815,23 m <sup>2</sup>	
ÁREA TOTAL DO LOTE: 5.161,12 m <sup>2</sup>	UNID. MEDIDA: CM
ESCALA: INDICADA	DES.: HEDRUMON A. SILVA