



Imagem ilustrativa



Imagem ilustrativa

CONCEITO E PARTIDO ARQUITETÔNICO

O conceito e o partido arquitetônico do projeto de revitalização do Parque Aquático Municipal da cidade de Arcos-MG se deu através da leveza e a marca forte das nervuras de uma folha de quaresmeira.

A leveza é representada pela vegetação que compõe o ambiente e o lago e as marcas fortes são registradas pelos caminhos longos feitos pelo local, estes circulando todo o Parque e oferecendo ao visitante diferentes ambientes.

ÁREAS CONSTRUÍDAS


Nas áreas construídas foi utilizado a alvenaria convencional e para os pergolados também foi feito o uso desta, pelo fato de a madeira exigir muita manutenção, no entanto foram pintados de marrom para se parecer com a madeira.



Imagem ilustrativa



Imagem ilustrativa

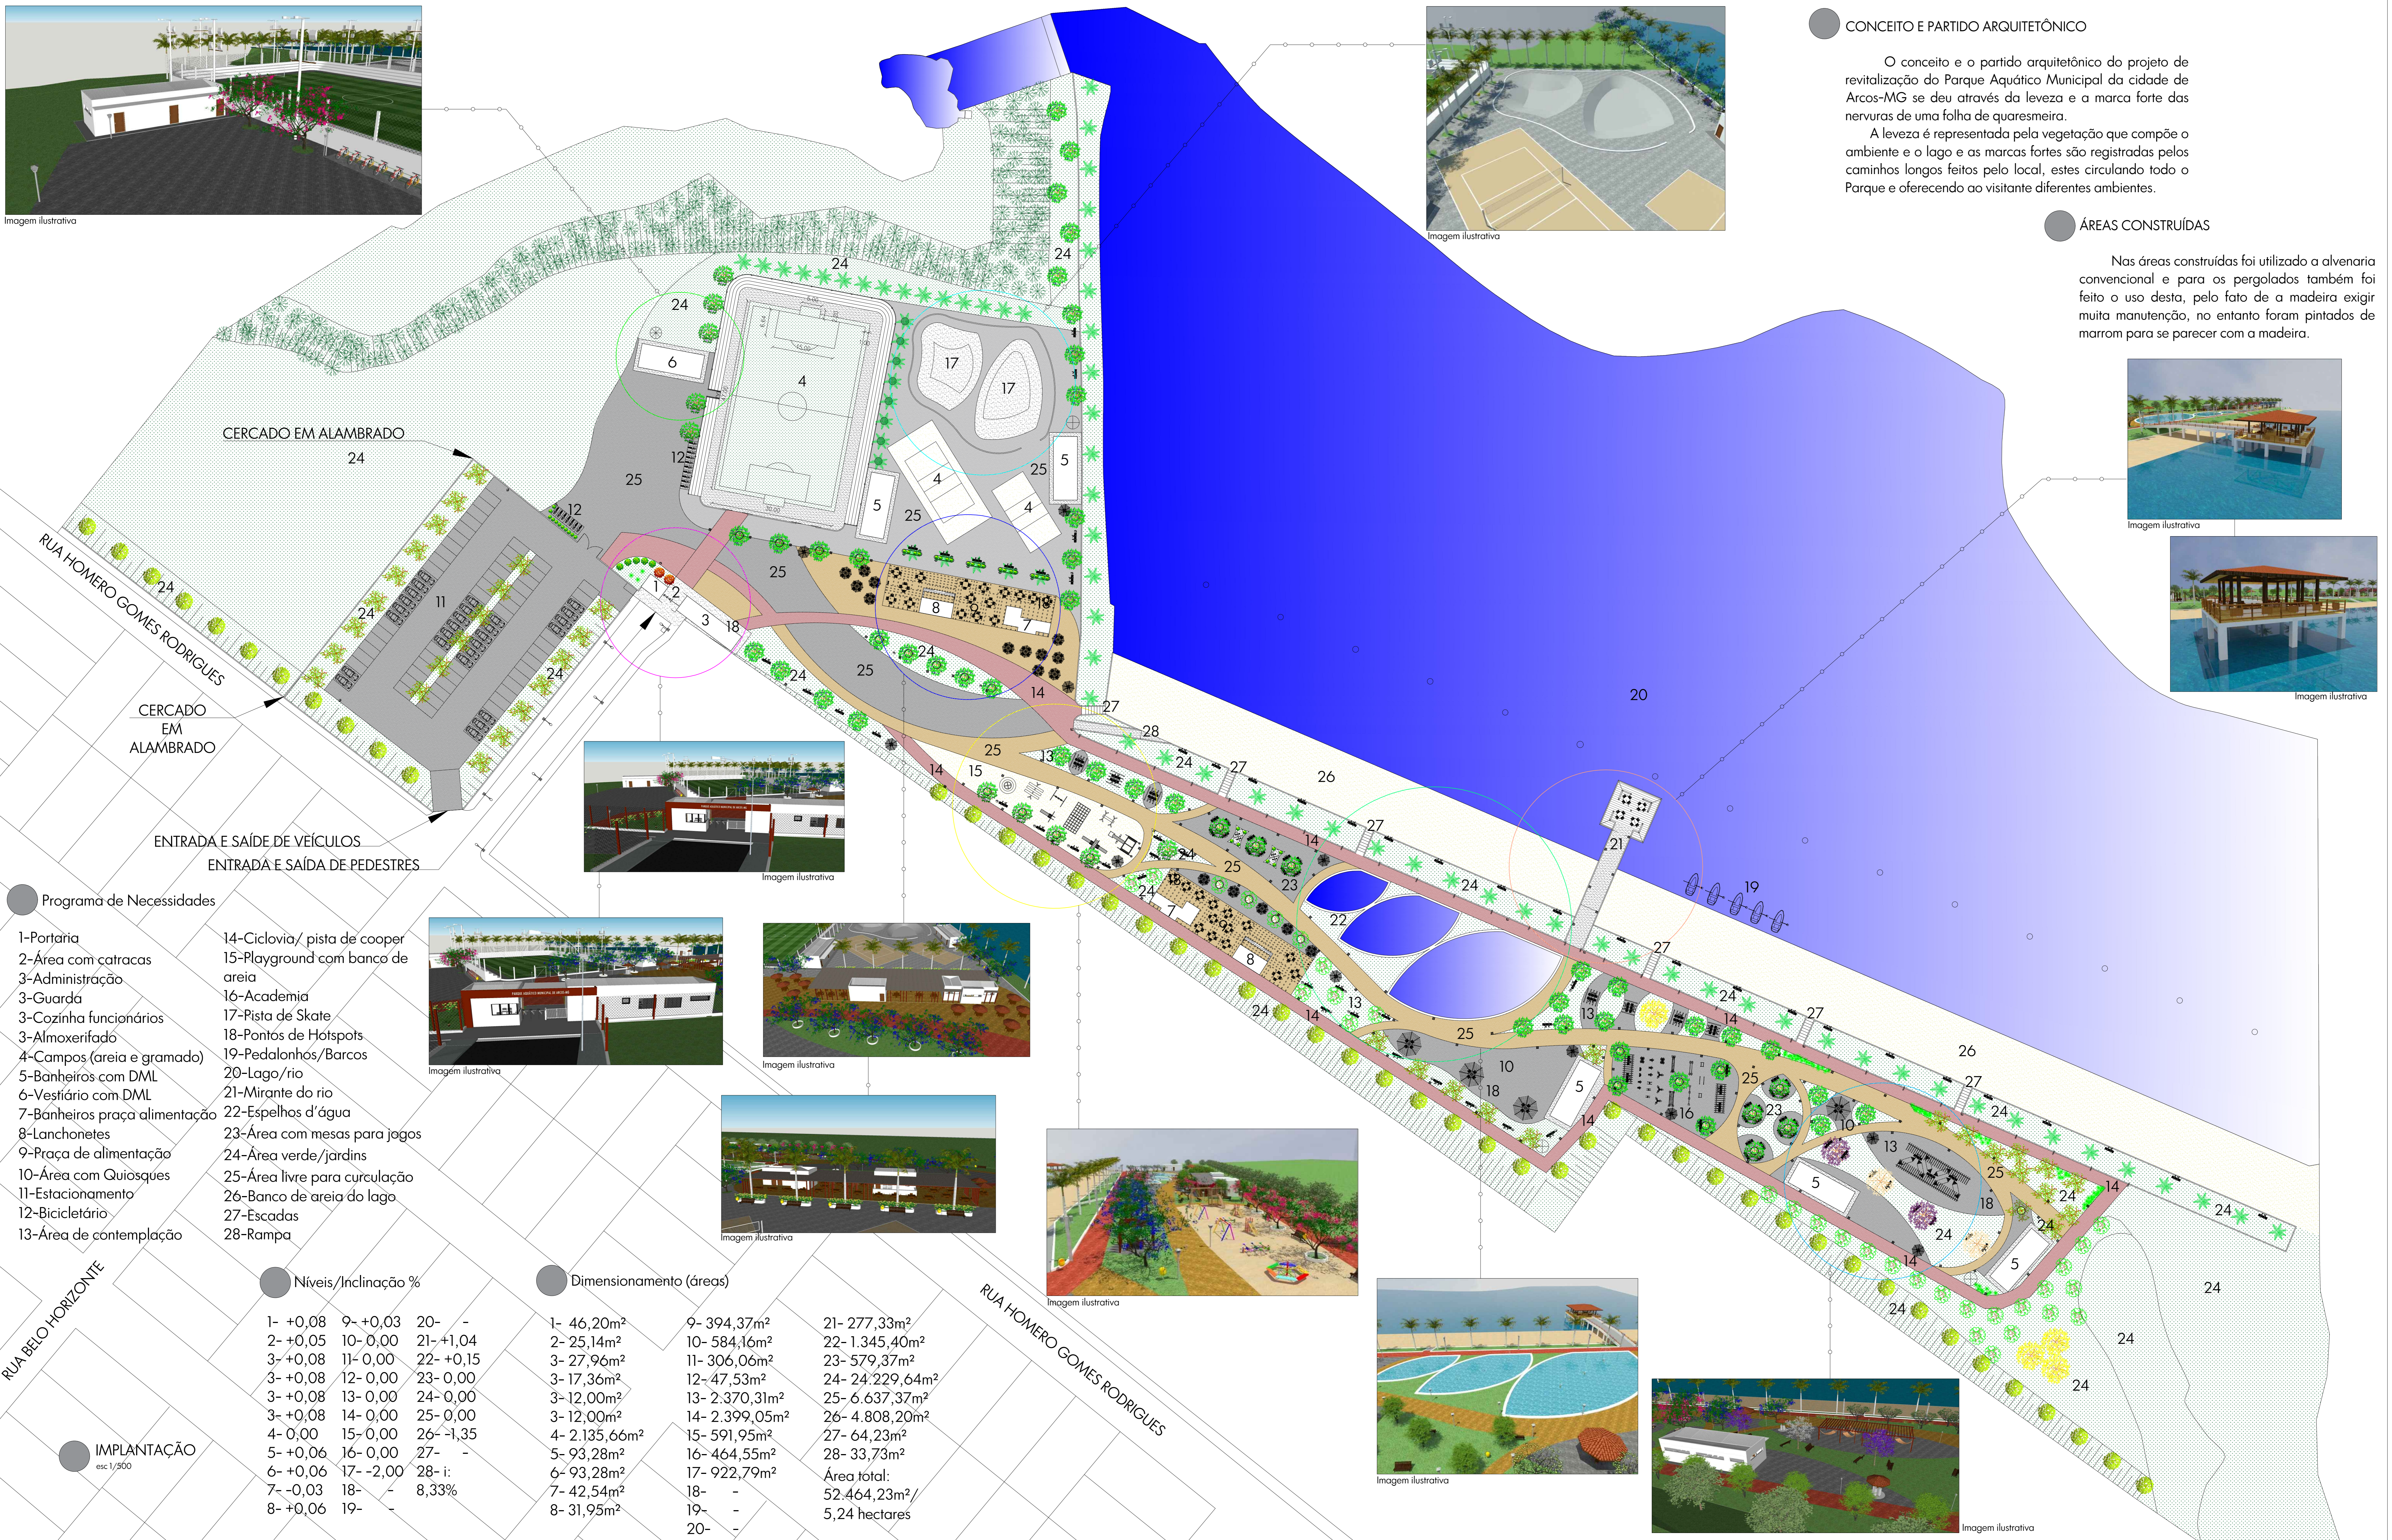

Programa de Necessidades

- 1-Portaria
- 2-Área com cêntacas
- 3-Administração
- 3-Guarda
- 3-Cozinha funcionários
- 3-Almoxerifado
- 4-Campos (areia e gramado)
- 5-Banheiros com DML
- 6-Vestário com DML
- 7-Banheiros praça alimentação
- 8-Lançonetes
- 9-Praça de alimentação
- 10-Área com Quiosques
- 11-Estacionamento
- 12-Bicicletário
- 13-Área de contemplação
- 14-Ciclovia/ pista de cooper
- 15-Playground com banco de areia
- 16-Academia
- 17-Pista de Skate
- 18-Pontos de Hotspots
- 19-Pedalonhos/Barcos
- 20-Lago/rio
- 21-Mirante do rio
- 22-Espelhos d'água
- 23-Área com mesas para jogos
- 24-Área verde/jardins
- 25-Área livre para circulação
- 26-Banco de areia do lago
- 27-Escadas
- 28-Rampa



Imagem ilustrativa



Imagem ilustrativa



Imagem ilustrativa



Imagem ilustrativa



Imagem ilustrativa



Imagem ilustrativa

Níveis/Inclinação %


1- +0,08	9- +0,03	20- -
2- +0,05	10- 0,00	21- +1,04
3- +0,08	11- 0,00	22- +0,15
3- +0,08	12- 0,00	23- 0,00
3- +0,08	13- 0,00	24- 0,00
3- +0,08	14- 0,00	25- 0,00
4- 0,00	15- 0,00	26- -1,35
5- +0,06	16- 0,00	27- -
6- +0,06	17- -2,00	28- i-
7- -0,03	18- -	8,33%
8- +0,06	19- -	

Dimensionamento (áreas)

1- 46,20m²	9- 394,37m²	21- 277,33m²
2- 25,14m²	10- 584,16m²	22- 1.345,40m²
3- 27,96m²	11- 306,06m²	23- 579,37m²
3- 17,36m²	12- 47,53m²	24- 24.229,64m²
3- 12,00m²	13- 2.370,31m²	25- 6.637,37m²
3- 12,00m²	14- 2.399,05m²	26- 4.808,20m²
4- 2.135,66m²	15- 591,95m²	27- 64,23m²
5- 93,28m²	16- 464,55m²	28- 33,73m²
6- 93,28m²	17- 922,79m²	Área total:
7- 42,54m²	18- -	52.464,23m²/
8- 31,95m²	19- -	5,24 hectares
	20- -	

IMPLANTAÇÃO

esc 1/500

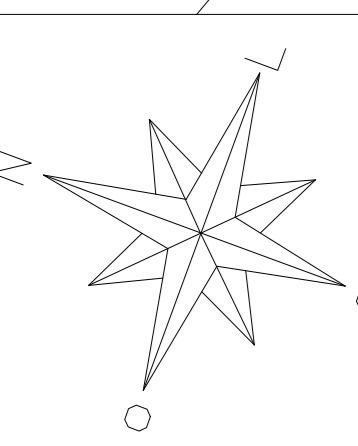

QUADRO DE ESPECIFICAÇÕES DE PLANTAS (Nome popular/nome científico/luminosidade)

Jasmim manga/ Plumeria Rubra/Sol pleno	Aroeira salsa/Schinus Molle/ Sol pleno-meia sombra	Ipê amarelo/Tabebuia Chrysotricha/Sol pleno	Coqueiro/Cocos Nucifera/Sol Pleno
Quaresmeira rosa/ Tibouchina Granulosa/Sol pleno	Alfeneira/ Ligustrum Vulgare/ Sol pleno	Ipê branco/Tabebuia Rosea-alba/Sol pleno	Sagu de jardim/Cycas revoluta/Sol pleno-meia sombra
Quaresmeira azul/ Tibouchina Granulosa/Sol pleno	Maquillishuat/ Tabebuia Rosea/ Sol pleno	Ipê roxo/Handroanthus Avellanadae/Sol pleno	Liriope/Liriope spicata/Sol pleno- meia sombra
			Mussaenda/Mussaenda alicia/ Sol pleno

LEGENDA

Detalhe 01	Detalhe 05	Solo	Piso Intertravado cor cinza natural (Silver)	Água
Detalhe 02	Detalhe 06	Gramma Esmeralda	Piso Intertravado cor amarelo (London Tan)	Caixa d'água 5ml litros
Detalhe 03	Detalhe 07	Pavimentação	Piso Intertravado cor grafite (Futura Gray)	Caixa d'água 3ml litros
Detalhe 04	Detalhe 08	Areia	Piso Intertravado cor vermelha (Brick)	Poste de iluminação
			Luminária	Luminária