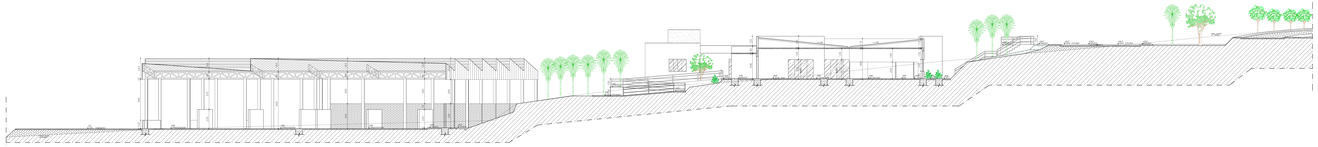

CORTE AA
ESC. 1/100

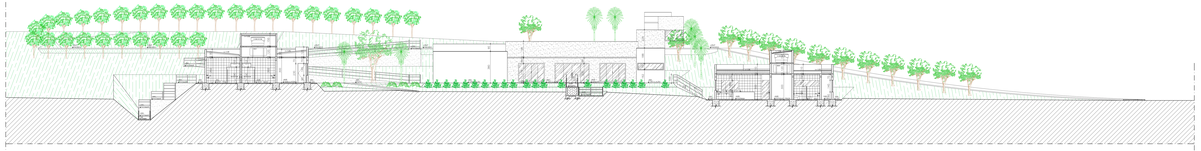

CORTE BB
ESC. 1/100

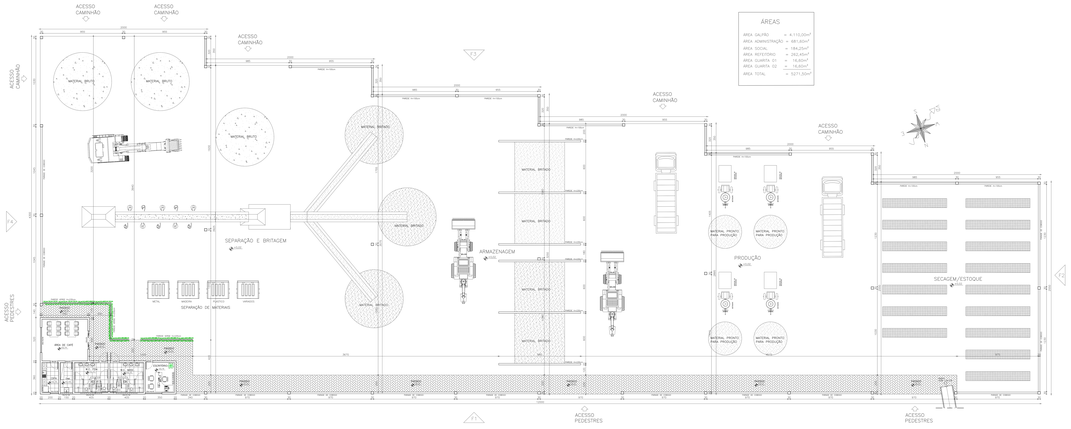


PLANTA BAIXA GALPÃO
ESC. 1/100

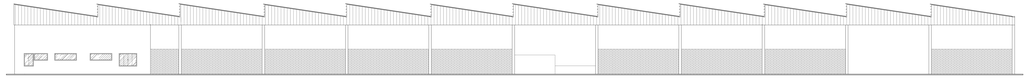

FACHADA GALPÃO – F1
ESC. 1/100

FACHADA GALPÃO – F2
ESC. 1/100

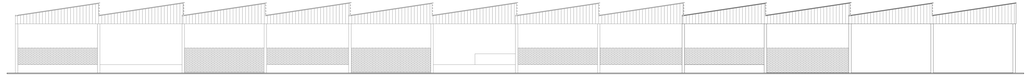

FACHADA GALPÃO – F3
ESC. 1/100

FACHADA GALPÃO – F4
ESC. 1/100

PROPRIEDADE
Rua ALFENAS/CLÁUDIA (ANNEL) ED 15/LIA
CIDADE: ALFENAS - MINAS GERAIS
ESCALA: 1:100 | DATA: 01/2021 | PRANCHA: 01
CH: MBA-ARTHA-MEMEX | CH PROJETO: MEMEX-ARTHA-ARQUIMED

MEMEX ARTHA ARQUITETURA