
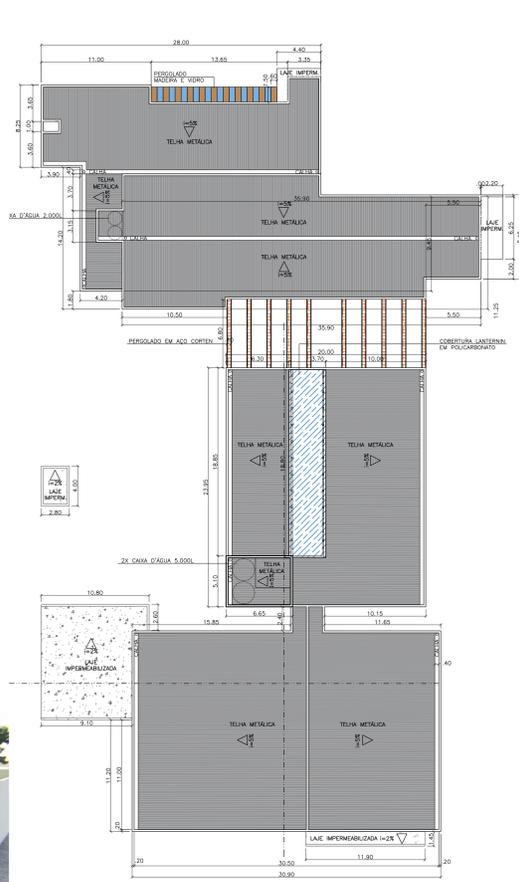
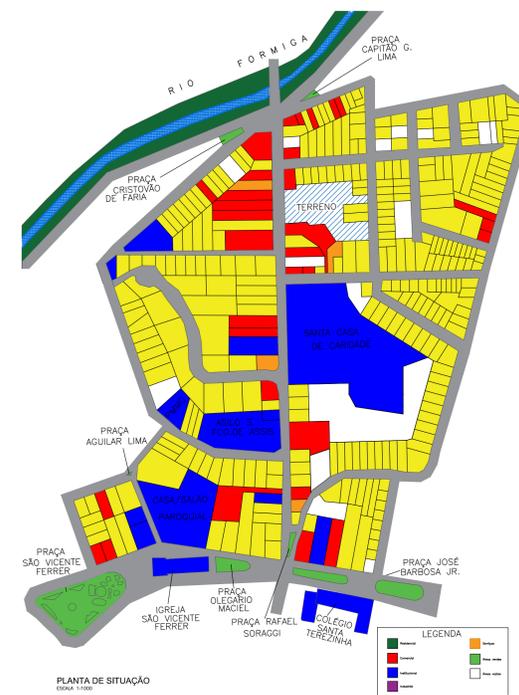


IMPLANTAÇÃO CENTRO DIA ESPAÇO VIDA

Centro Dia Espaço Vida é uma proposta nova para a cidade e região de **Formiga**, localizado em uma área relevante e foi projetado para ser um lugar diferente de instituições para idosos. **É um ambiente convidativo, moderno e aconchegante.**

O **Centro Dia** é formado pelo **bloco Espaço Vida**, sendo o principal contendo dois pavimentos, o **Restaurante** e **Salão de festas Espaço Vida**, a **área de funcionários** e de **serviços**, uma **área externa com saunas e piscinas, horta vertical, áreas verdes** para contemplação, um **estacionamento** de 20 vaga e uma **guarita** para controle de entrada.

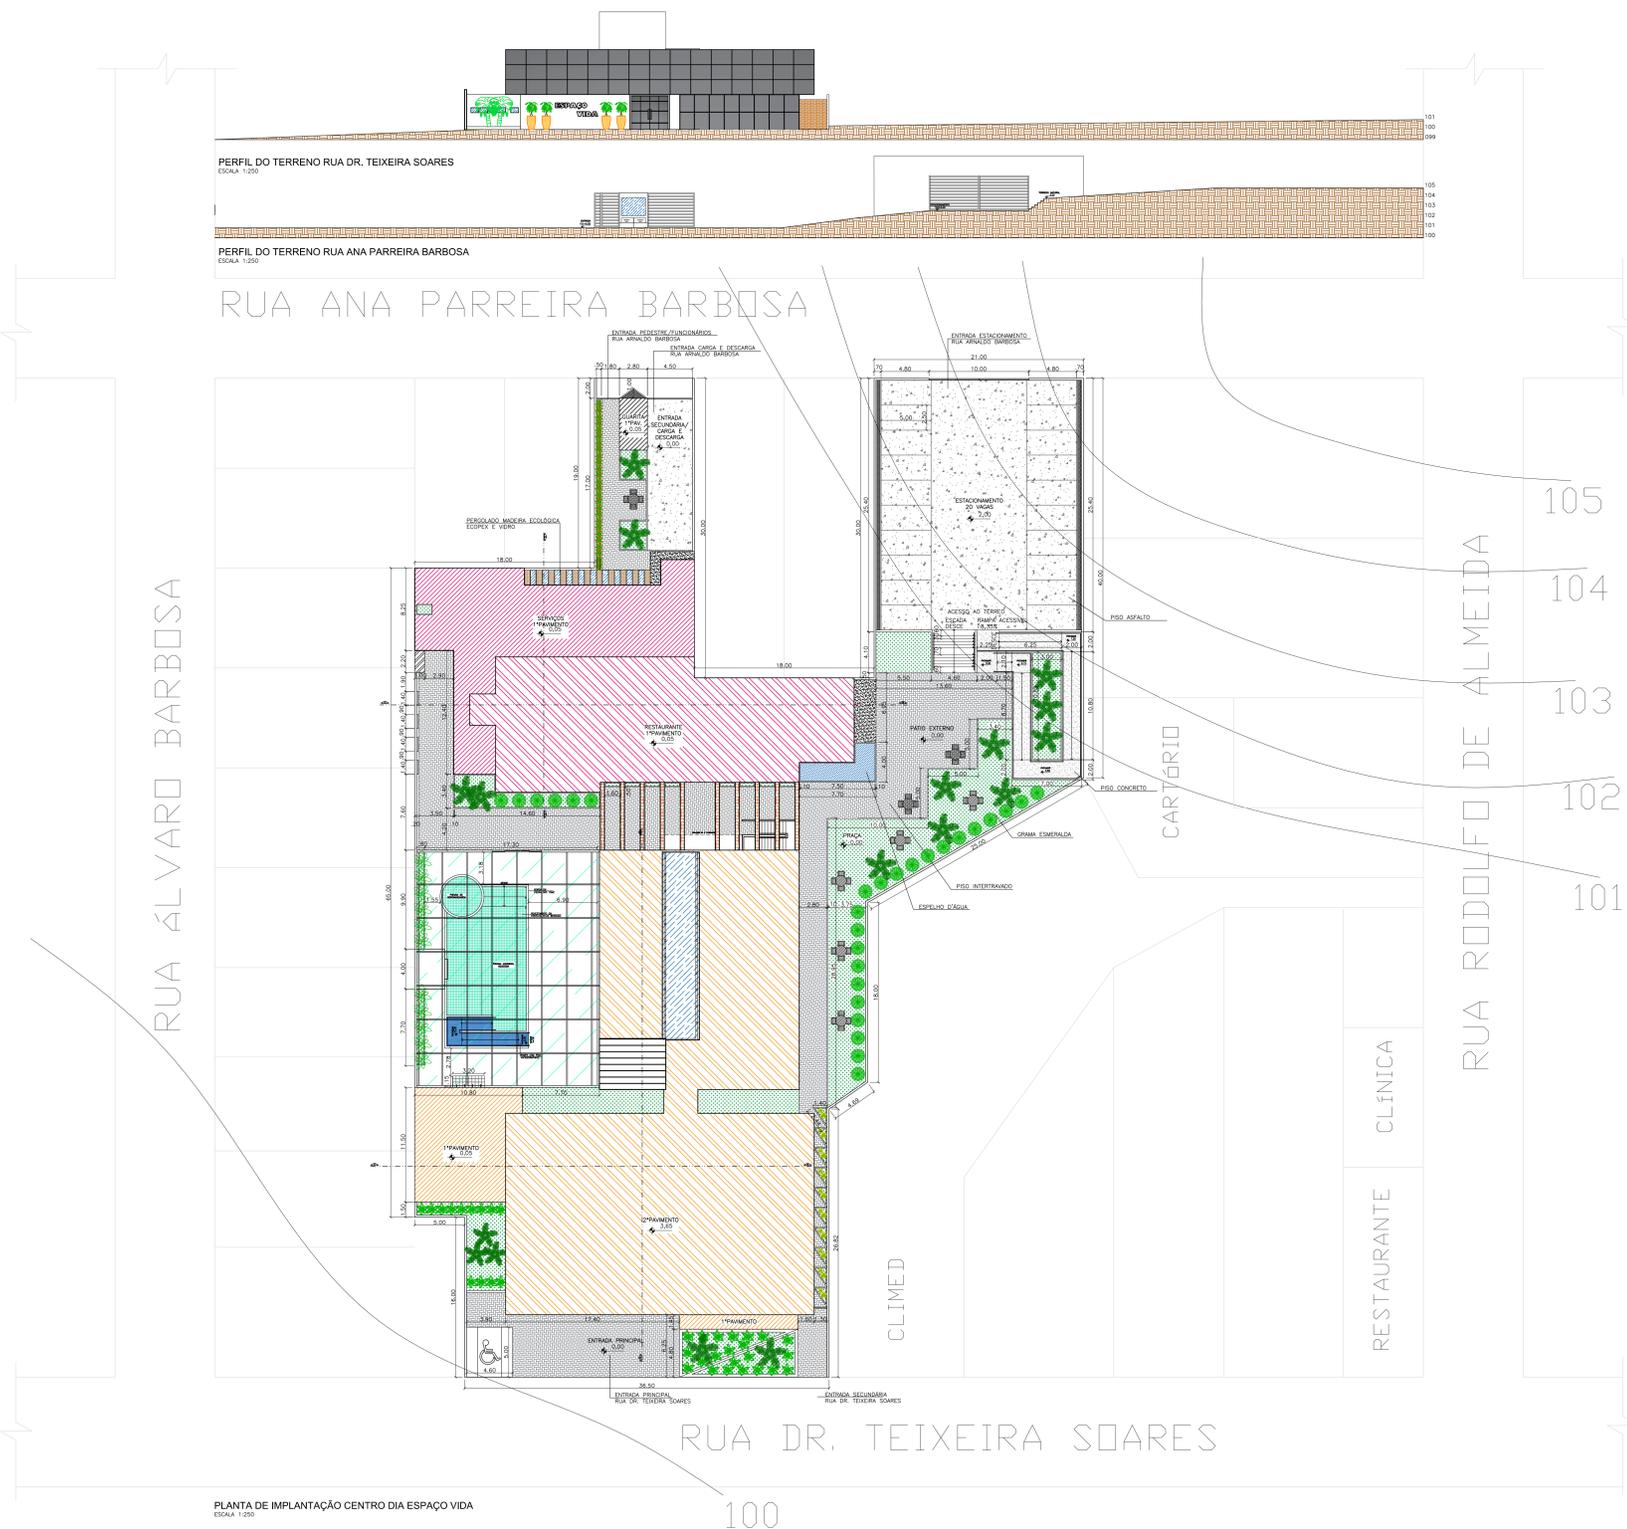

Área do terreno:
4.465m²
Área construída:
3.532,43m²



O projeto foi desenvolvido em **dois níveis**, sendo o considerado o **nível 0.00** a cota **101** e no **estacionamento** dois metros acima **nível 2.00** a cota **103**. Para isso foi feito um pequeno aterro na fachada principal e um corte no terreno na área do pátio externo próximo ao restaurante e estacionamento.

TRABALHO DE CONCLUSÃO DE CURSO

CENTRO UNIVERSITÁRIO DE FORMIGA – UNIFOR–MG

CURSO DE ARQUITETURA E URBANISMO

1 2 3 4

CENTRO DIA ESPAÇO VIDA – CENTRO DE CONVIVÊNCIA PARA TERCEIRA IDADE

Aluna: **Amanda Arantes**
Orientadora Fundamentação: **Ms. Marianna Costa Mattos**
Orientador Proposição: **Olávio José da Costa Neto**

