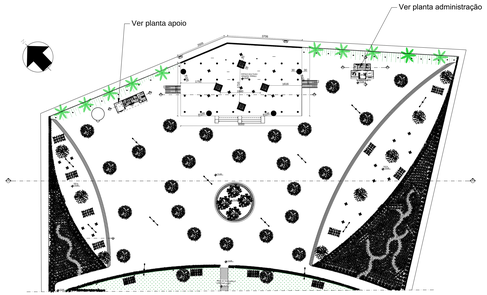

IMPLANTAÇÃO ÁREA MIRANTE E DECKS
escala 1:100 - A3

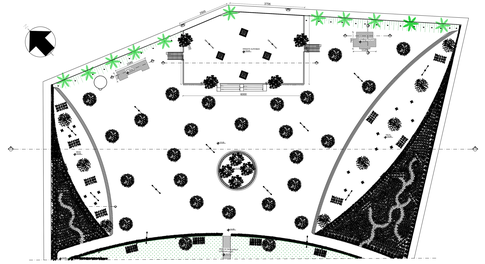

IMPLANTAÇÃO ÁREA MIRANTE E DECKS
escala 1:100 - A3

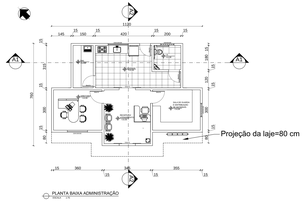

PLANTA BAIXA ADMINISTRAÇÃO
escala 1:50 - A3

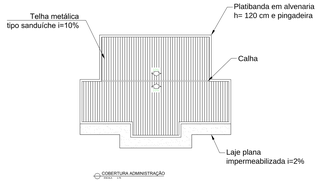

COBERTURA ADMINISTRAÇÃO
escala 1:50 - A3

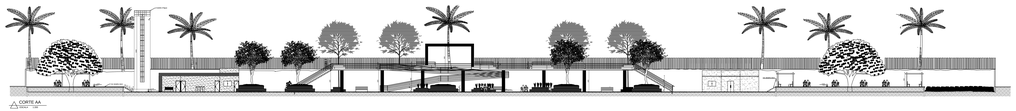

CORTE A4
escala 1:100 - A3

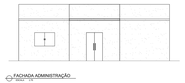

FACHADA ADMINISTRAÇÃO
escala 1:50 - A3

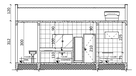

CORTE A1
escala 1:50 - A3

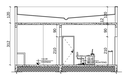

CORTE A2
escala 1:50 - A3

CORTE A4 DECK
escala 1:50 - A3

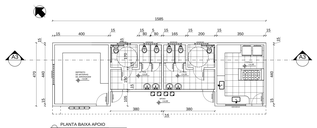

PLANTA BAIXA APOIO
escala 1:50 - A3

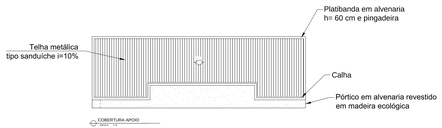

COBERTURA APOIO
escala 1:50 - A3

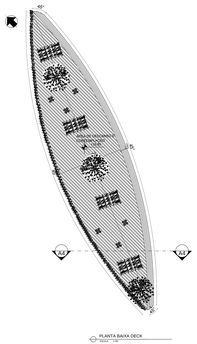

PLANTA BAIXA DECK
escala 1:100 - A3

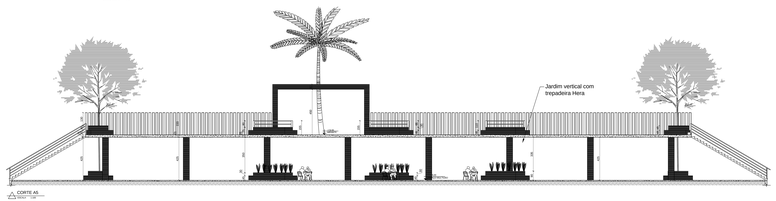

CORTE A5
escala 1:50 - A3

FACHADA APOIO
escala 1:50 - A3

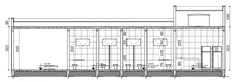

CORTE A3
escala 1:50 - A3

CORTE LONGITUDINAL EE (ver implantação)
escala 1:100 - A3

TCC
ARQUITETURA E URBANISMO - 2° SEMESTRE 2016
GRADUANDA: JAMILE FÁTIMA DA SILVA
ORIENTADOR: Dr. CLÉSIO BARBOSA LEMOS