




TÉRREO - BIBLIOTECA
 ESCALA 1/75
 ÁREA: 416,26 m²

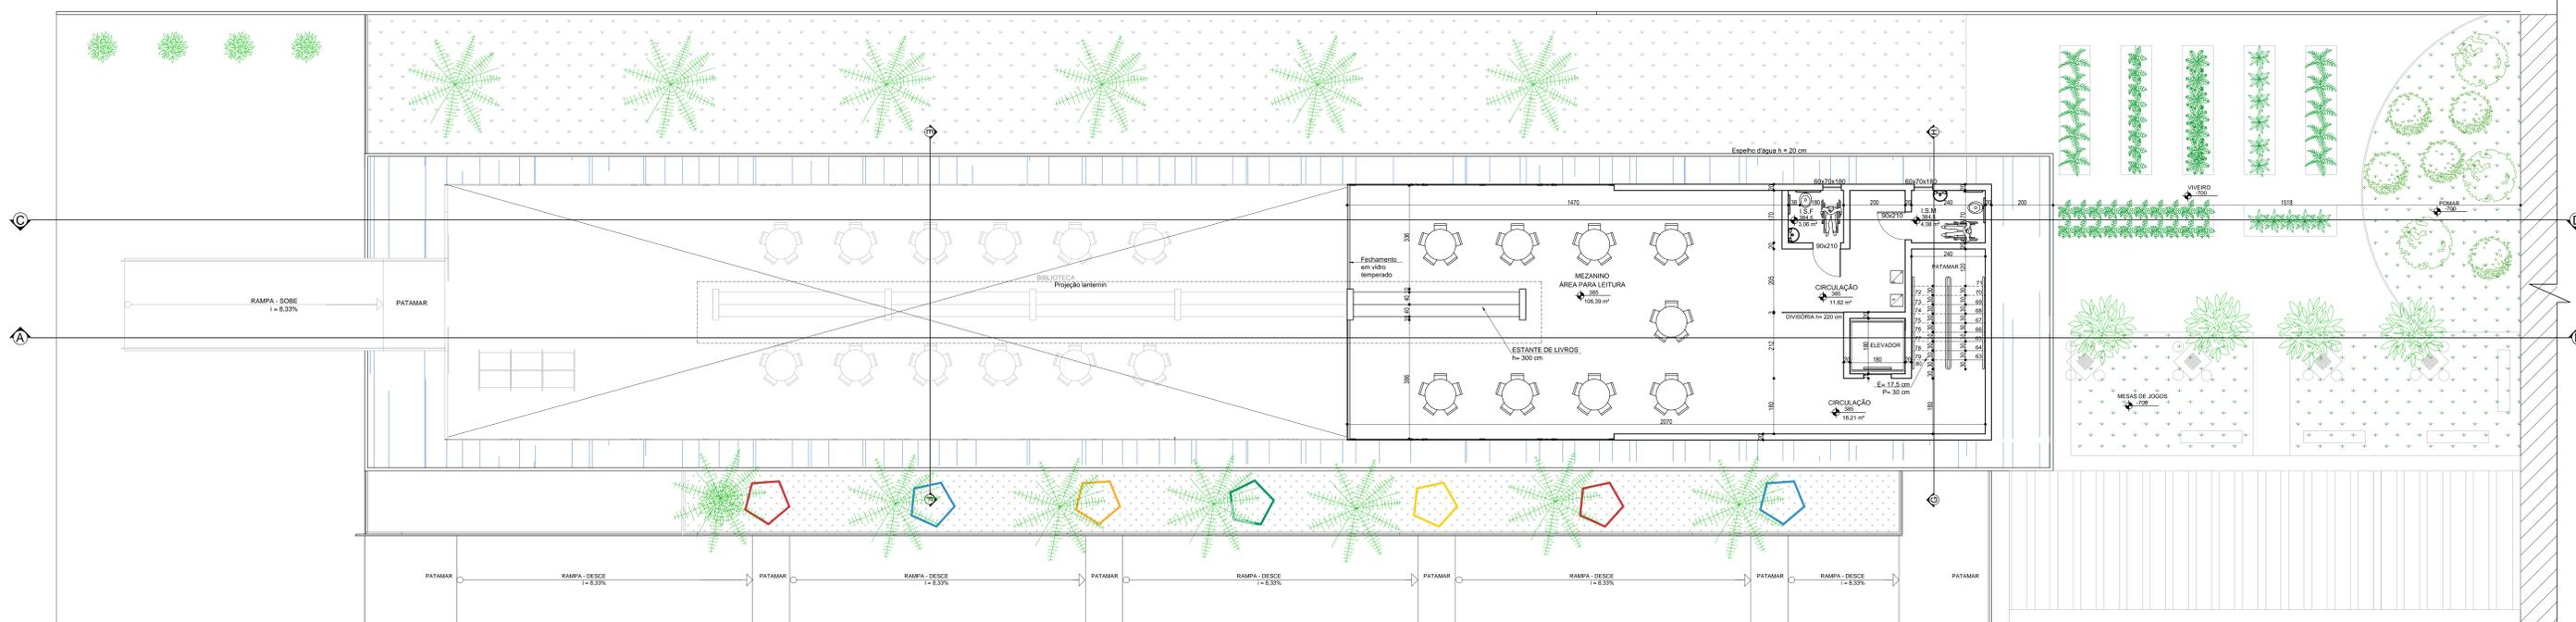

TÉRREO - BIBLIOTECA/MEZANINO
 ESCALA 1/75
 ÁREA: 171,97 m²

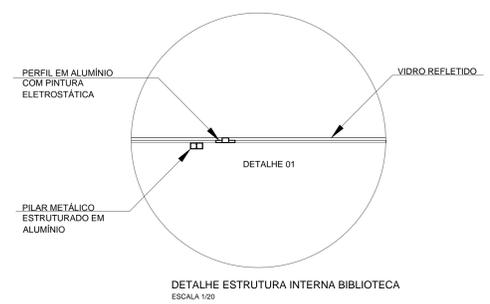

DETALHE ESTRUTURA INTERNA BIBLIOTECA
 ESCALA 1/20

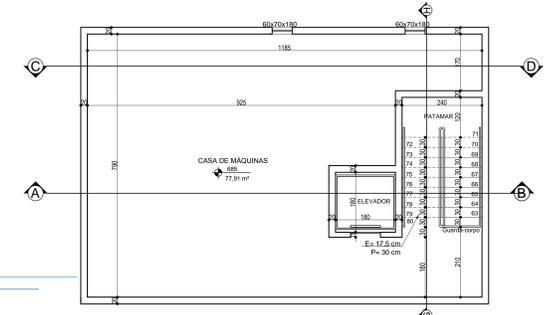

CASA DE MÁQUINAS
 ESCALA 1/75
 ÁREA: 77,91 m²