



FOTO ILUSTRATIVA MAQUETE ELETRÔNICA



FOTO ILUSTRATIVA MAQUETE ELETRÔNICA



FOTO ILUSTRATIVA MAQUETE ELETRÔNICA




FOTO ILUSTRATIVA MAQUETE ELETRÔNICA



Executivo Prédio Principal
Escala 1:200

TABELA DE VEGETAÇÕES


Foto	Simbolo	Nome Científico	Nome Popular	Altura	Luminosidade
		Zizyphus	Grama	Até 1,50m	Sol Pleno
		Zizyphus	Grama	Até 1,50m	Sol Pleno
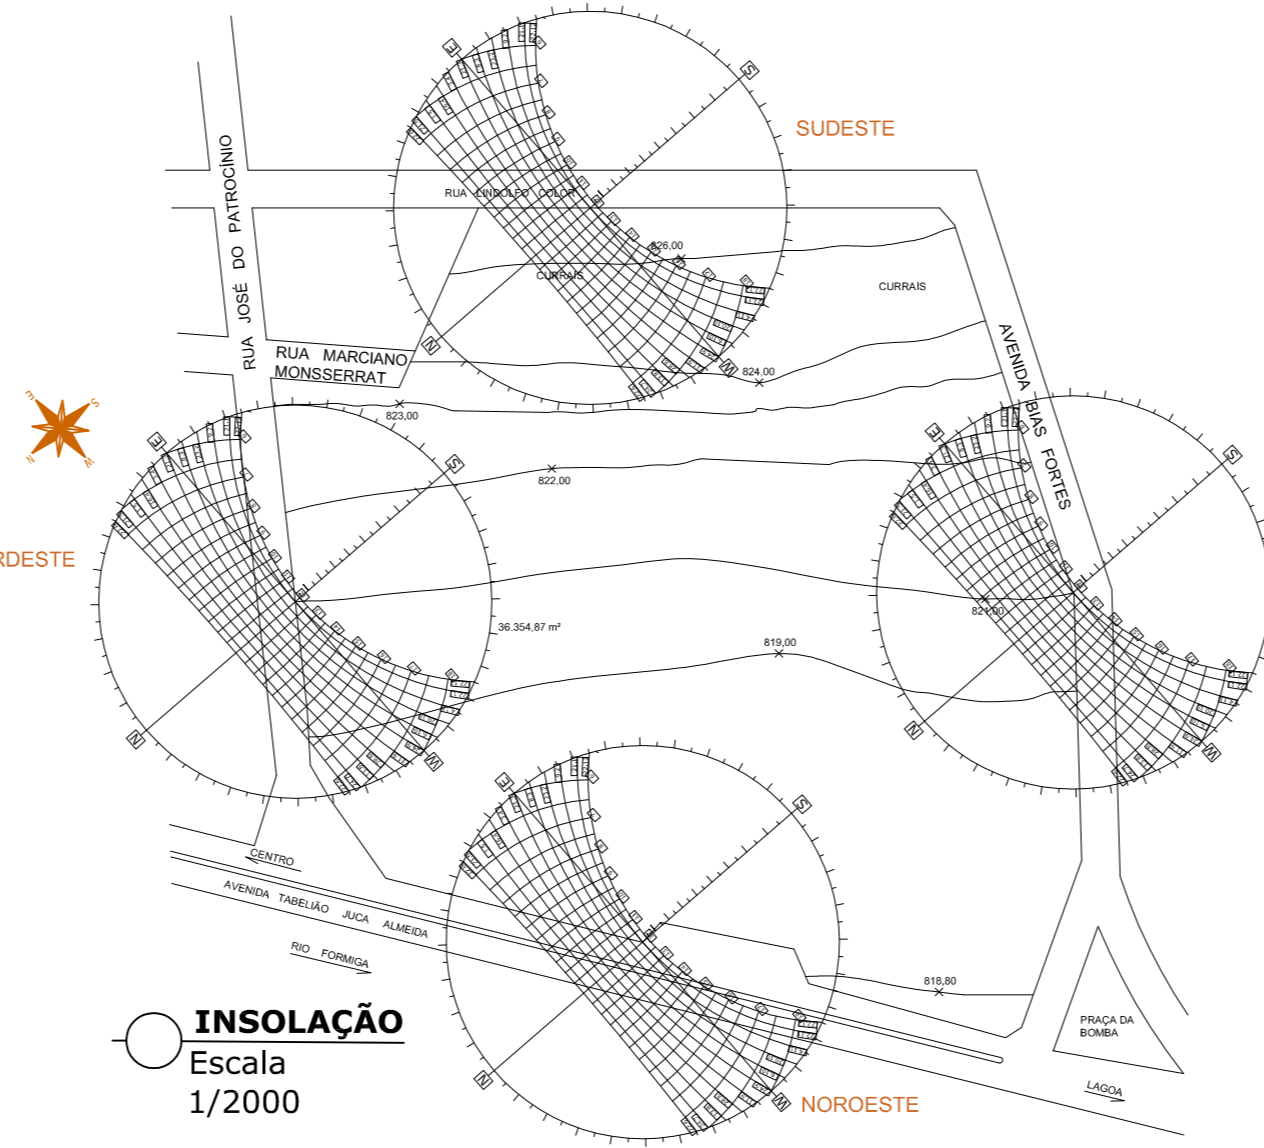

INSOLAÇÃO
Escala 1:2000



FLUXO
Escala 1:2000

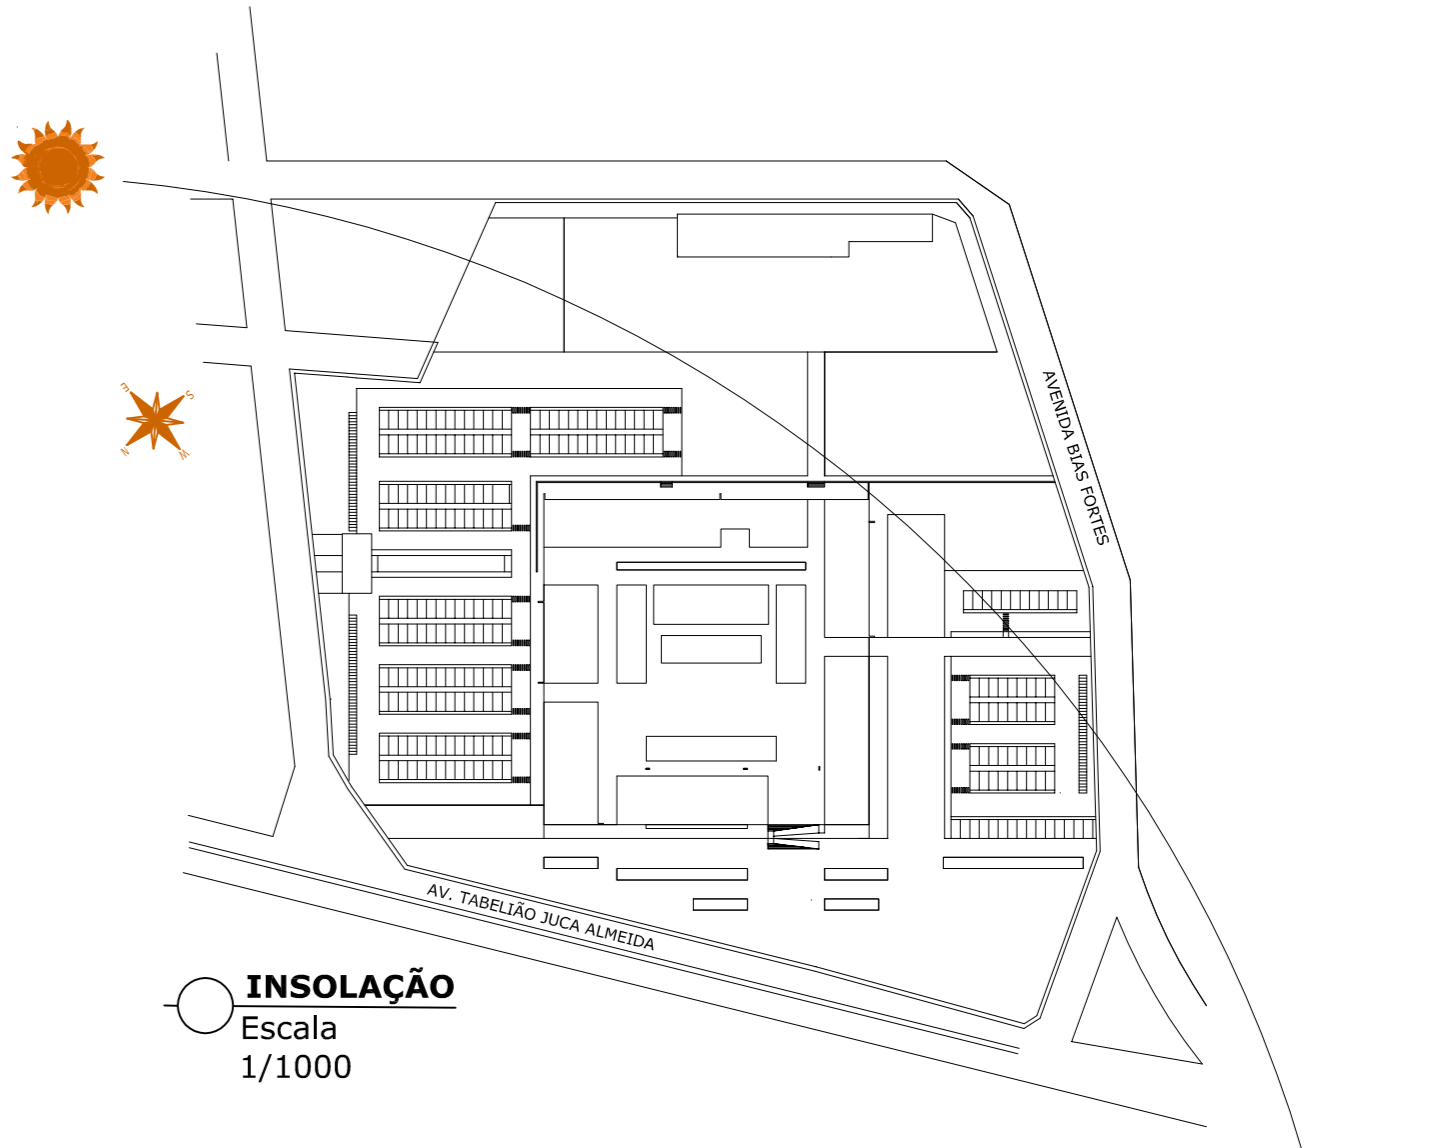

INSOLAÇÃO
Escala 1:1000