


CORTE - COBERTURA  
ESC 1/150

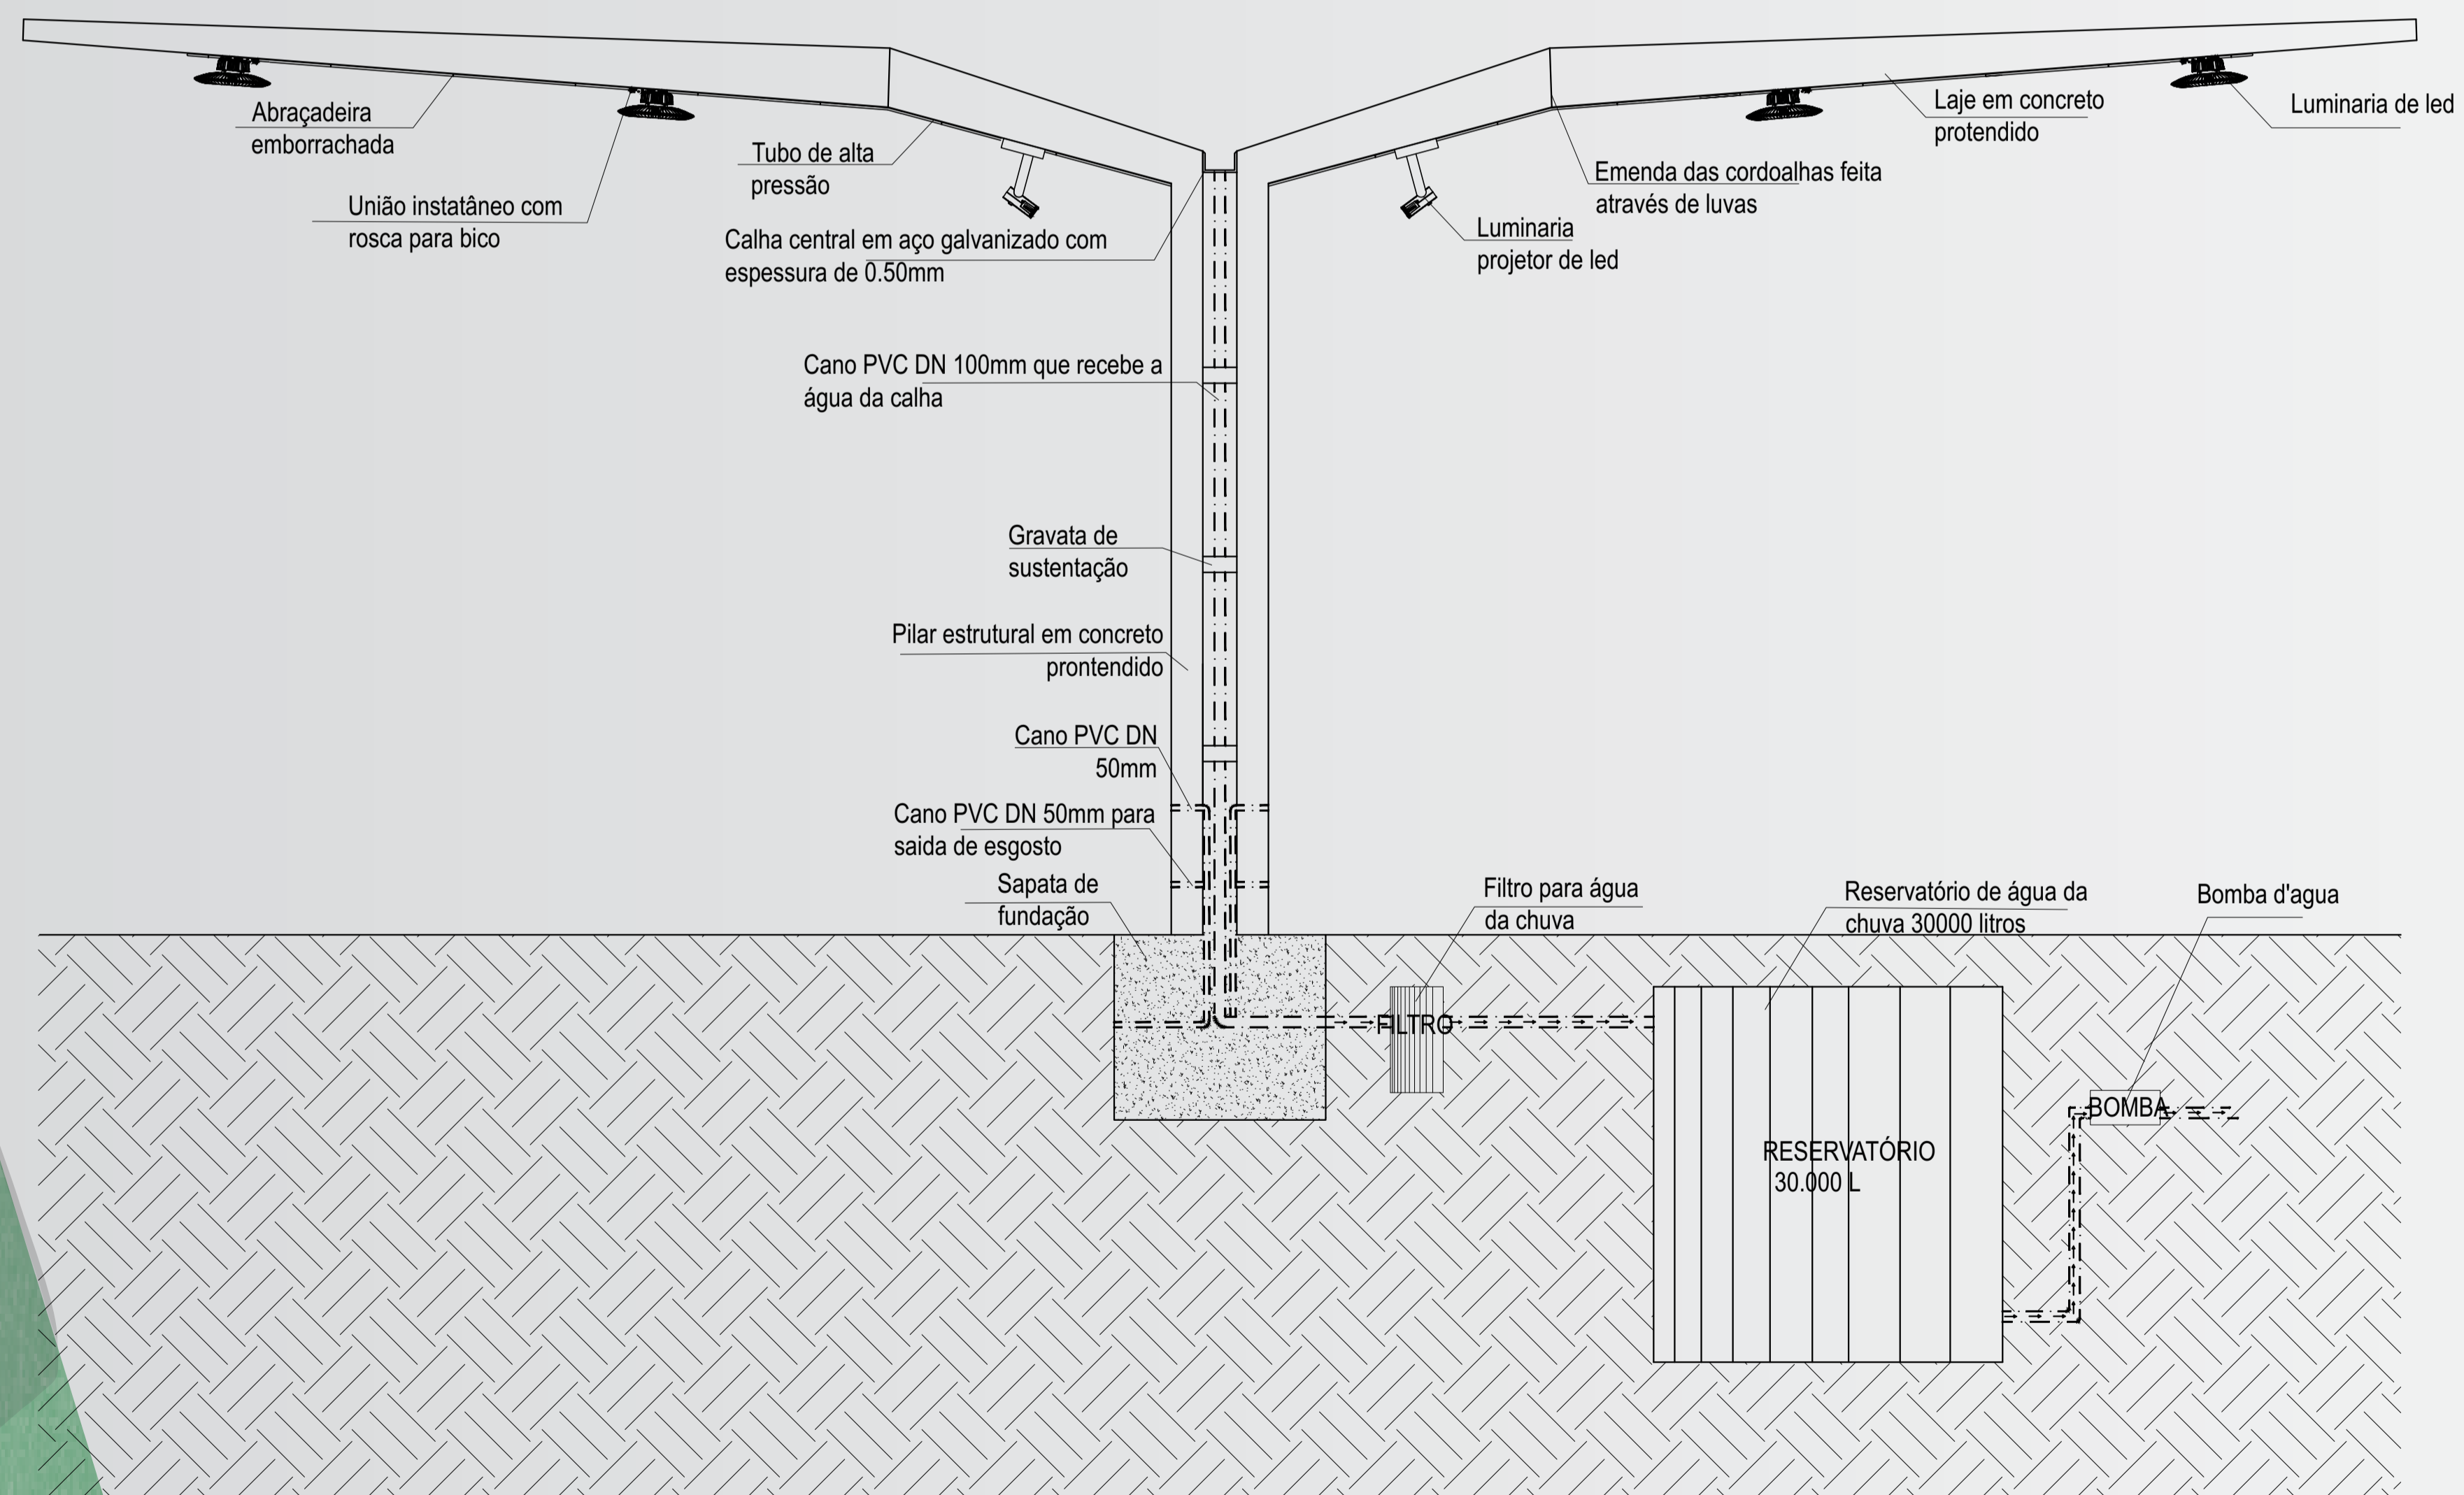

DETALHE - COBERTURA  
ESC 1/50

EQUIPAMENTOS			
IMAGEM ILUSTRATIVA	DESCRIÇÃO	AMBIENTE	USO
	Abraçadeira emborrachada	Cobertura	Aspersor
	União instantâneo com rosca para bico	Cobertura	Apersor
	Tubo de alta pressão	Cobertura	Apersor
	Calha central de aço galvanizado	Cobertura	Coletar água da chuva
	Cano PVC DN 100mm	Cobertura	Coletar água da chuva
	Pilar estrutural em concreto protendido	Cobertura	Sustentação
	Cano PVC DN 50mm	Cobertura	Saída de água para uso da pia
	Cano PVC DN 50mm	Cobertura	Esgoto
	Sapata de fundação	Cobertura	Sustentação
	Laje em concreto protendido	Cobertura	Proteger
	Luvas para emendas	Cobertura	Emendar ferragem
	Filtro do reservatório	Reservatório	Filtrar a água da chuva
	Reservatório de 30000 litros	Reservatório	Reservar a água da chuva
	Bomba d'água	Reservatório	Bombear a água da chuva
	Bisco aspersor completo	Cobertura	Apersor