



IMPLANTAÇÃO

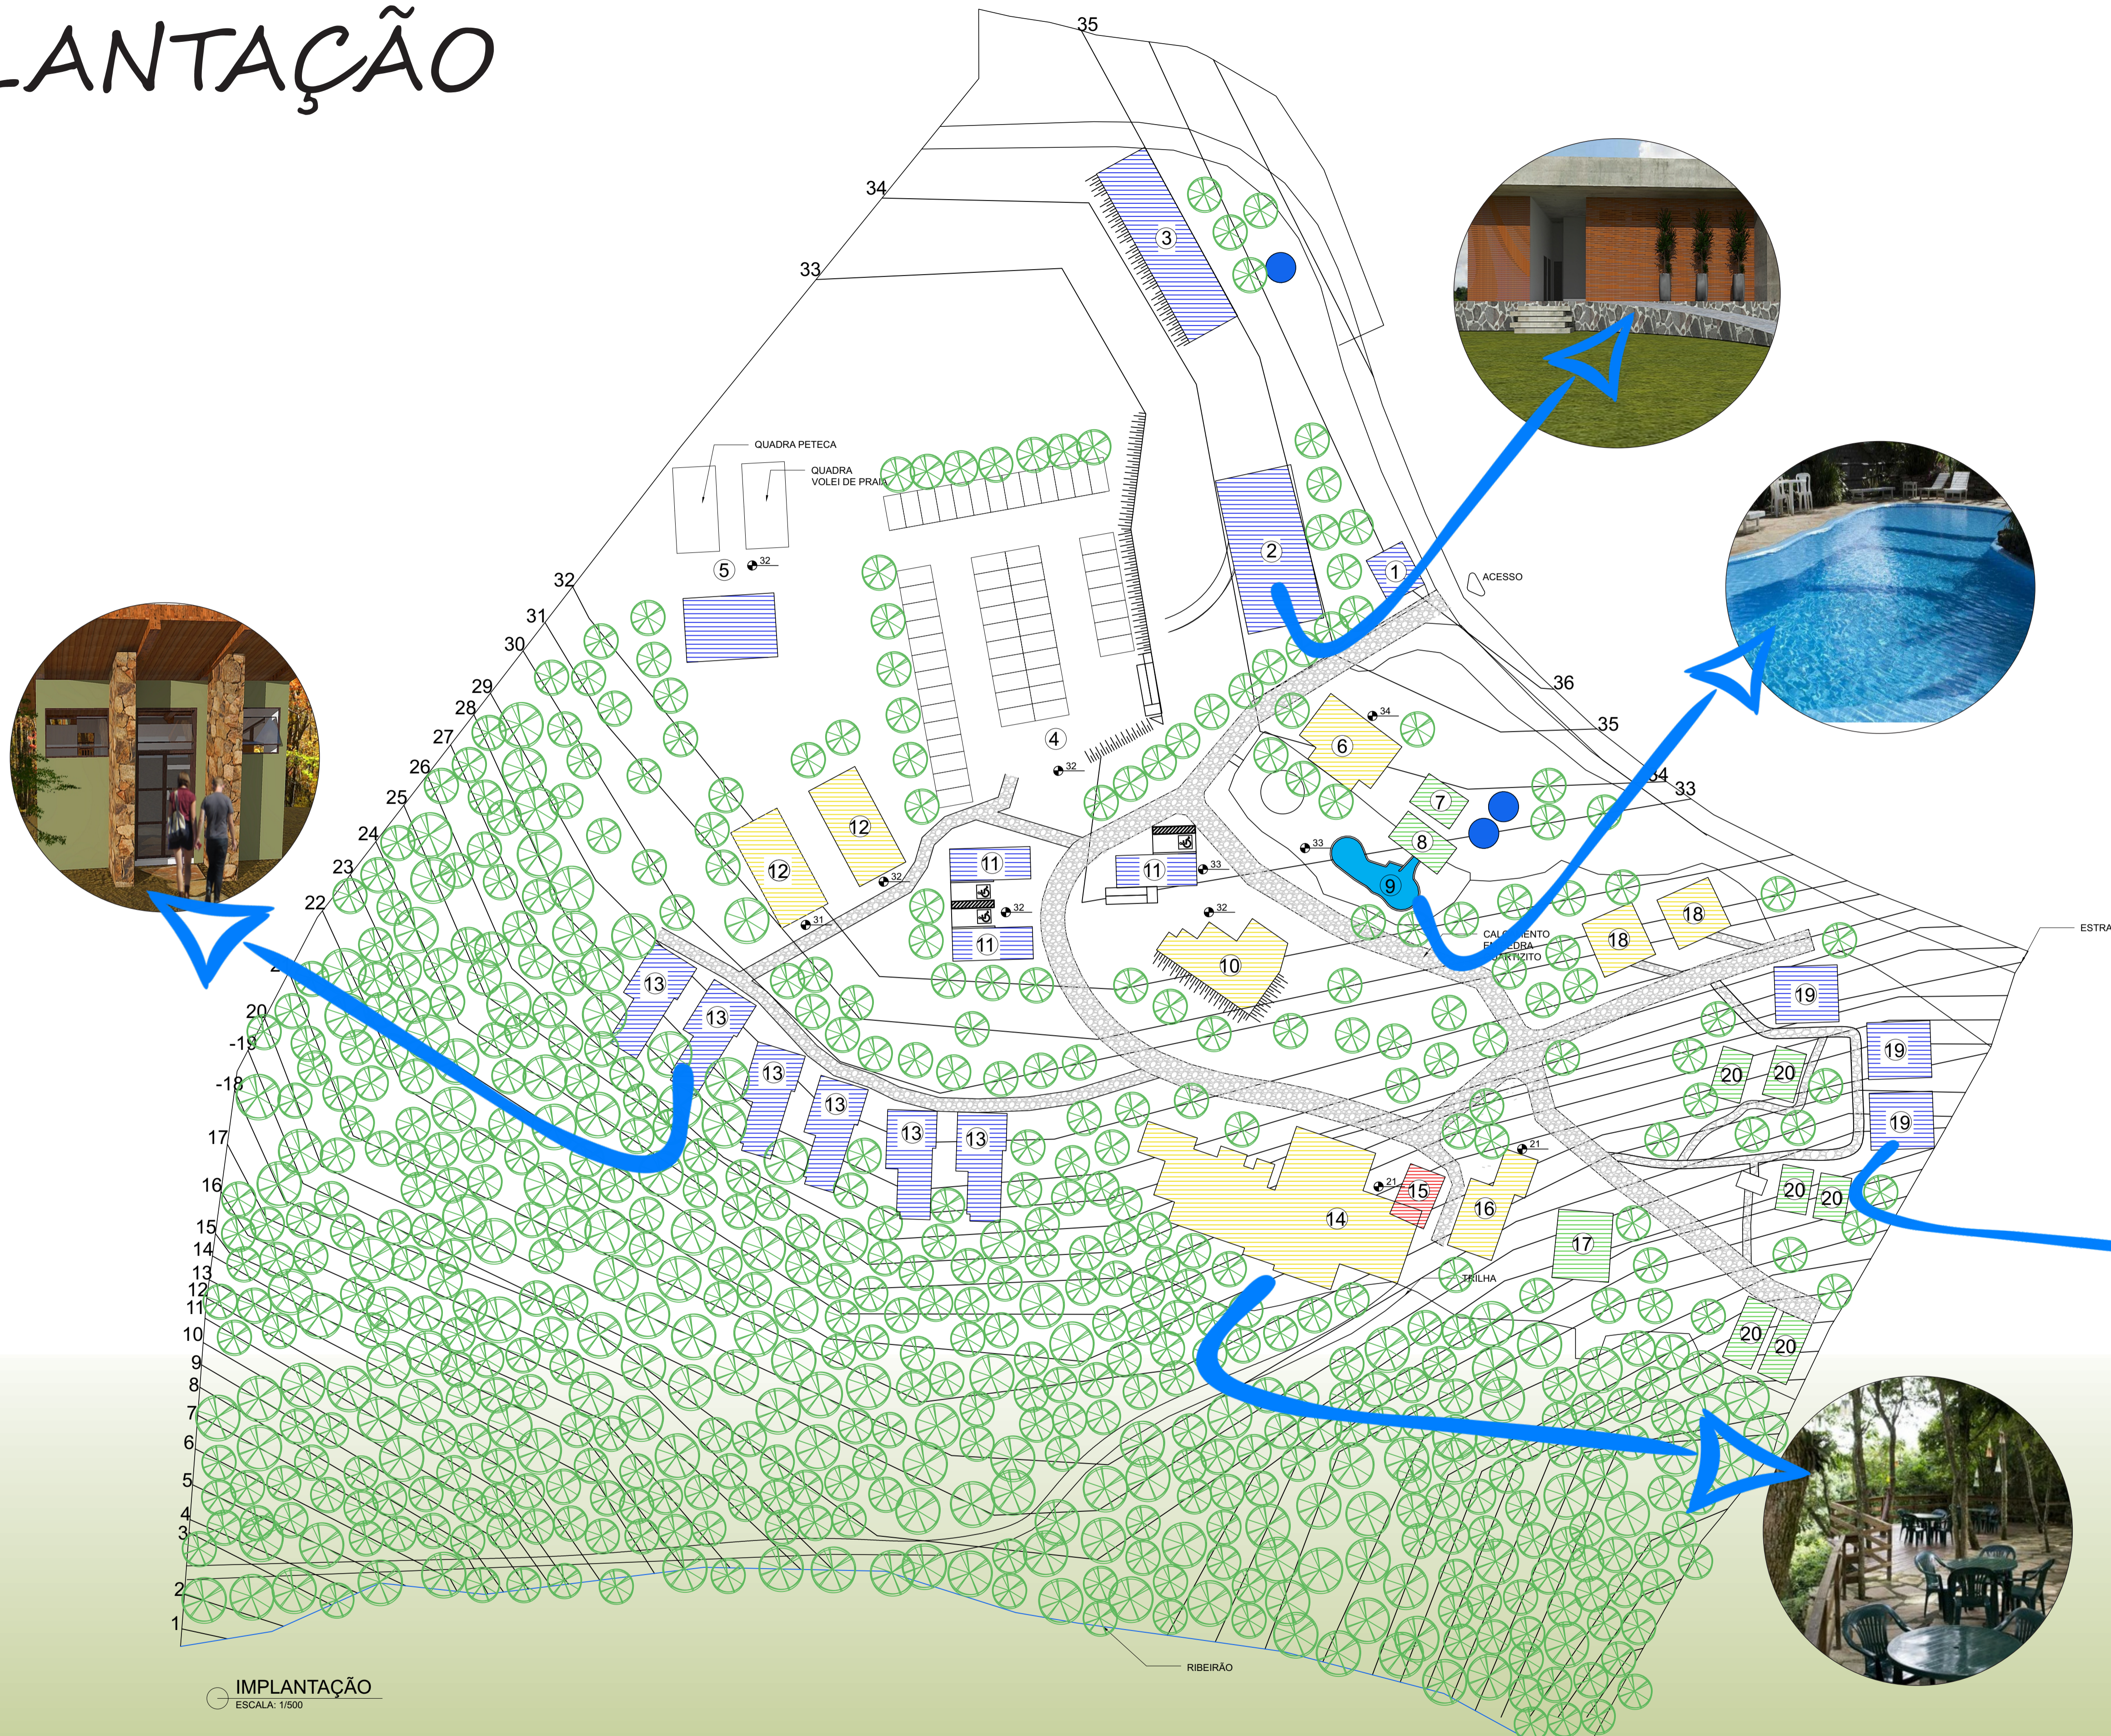

LEGENDA	
[Green Box]	EDIFICAÇÃO EXISTENTE A MANTER
[Yellow Box]	EDIFICAÇÃO EXISTENTE A REFORMAR
[Red Box]	EDIFICAÇÃO EXISTENTE A DEMOLIR
[Blue Box]	EDIFICAÇÃO PROPOSTA
1	GUARITA
2	SALA MULTIUSO
3	OFICINA DE MÓVEIS E DEPOSITOS
4	ESTACIONAMENTO
5	QUADRAS E VESTIÁRIOS
6	BAR E ÁREA DE CONVIVÊNCIA
7	SPA
8	SAUNAS
9	PISCINA
10	RECEPÇÃO
11	CABANA ACESSÍVEL
12	CHALÉ GEMINADO 4 SUÍTES
13	CABANA DE LUXO
14	RESTAURANTE
15	RESIDÊNCIA - NÃO DE USO
16	HOME THEATER E LOJA
17	CHALÉ FAMÍLIA
18	CHALÉ GEMINADO 2 SUÍTES
19	CABANA FAMÍLIA
20	CHALÉ
[Blue Circle]	RESERVATÓRIO DE ÁGUA
[Blue Line]	RIBEIRÃO

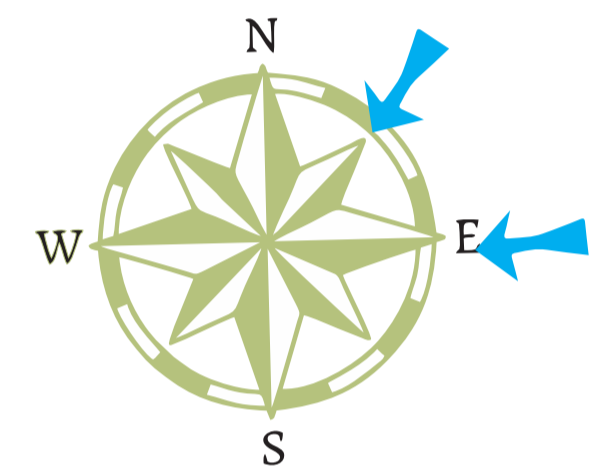

01/06