

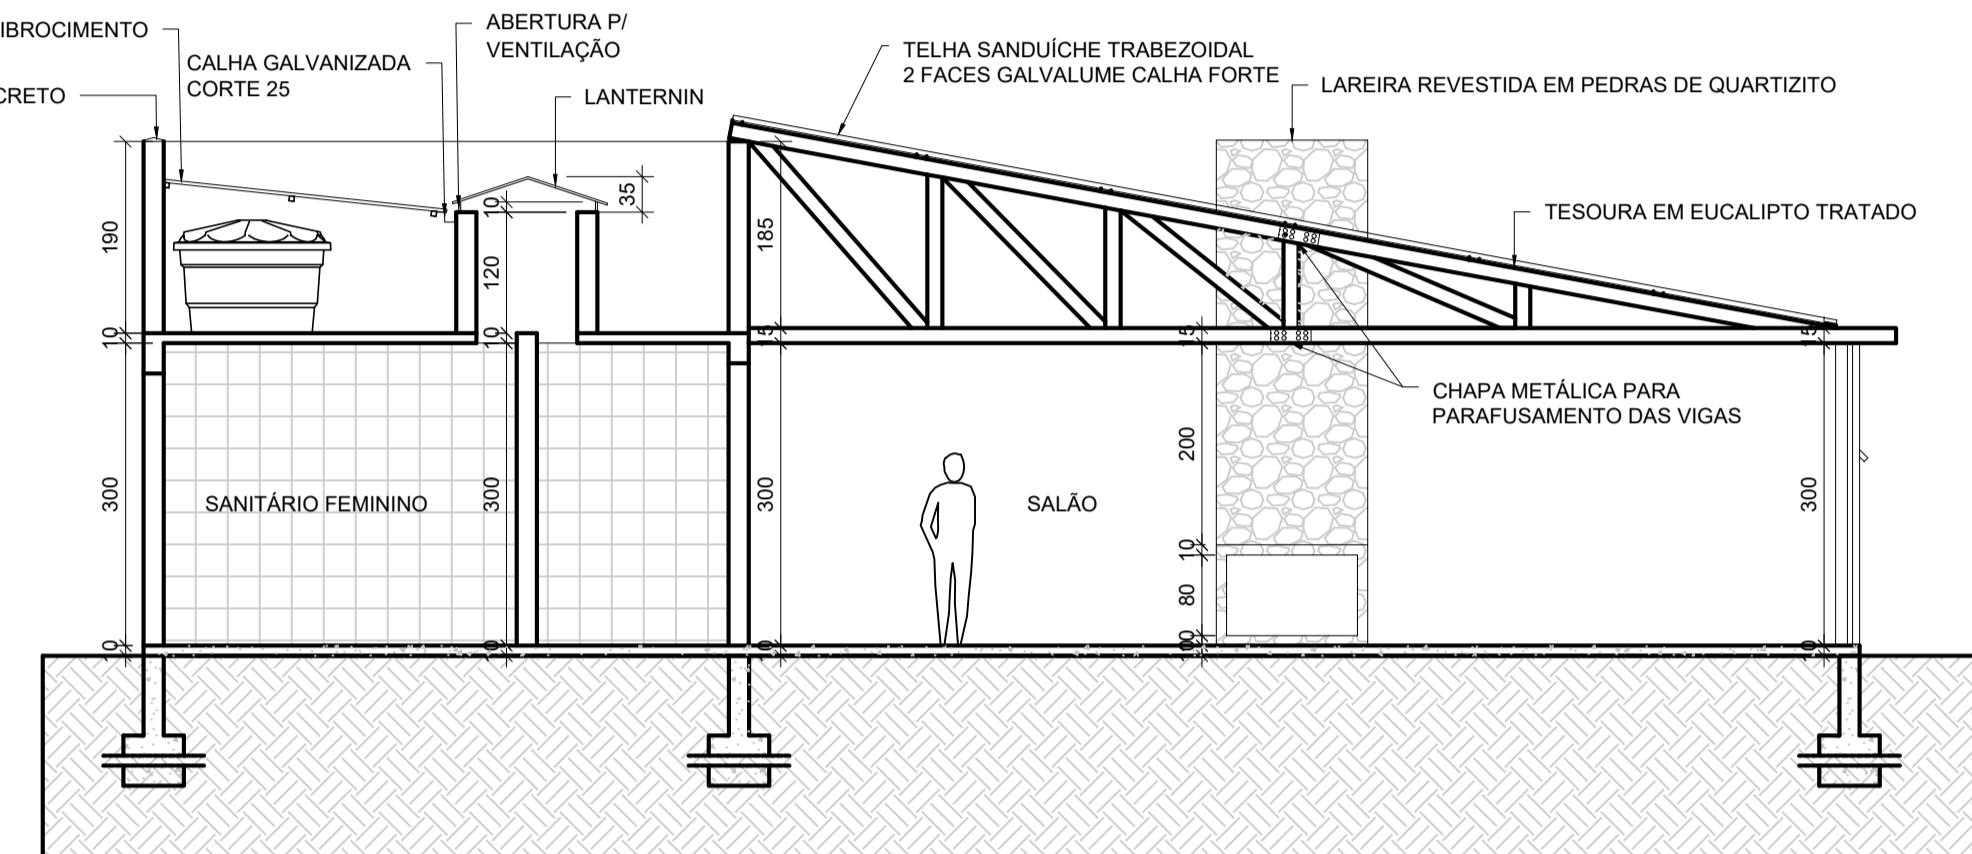


CORTE BB
ESCALA: 1/75

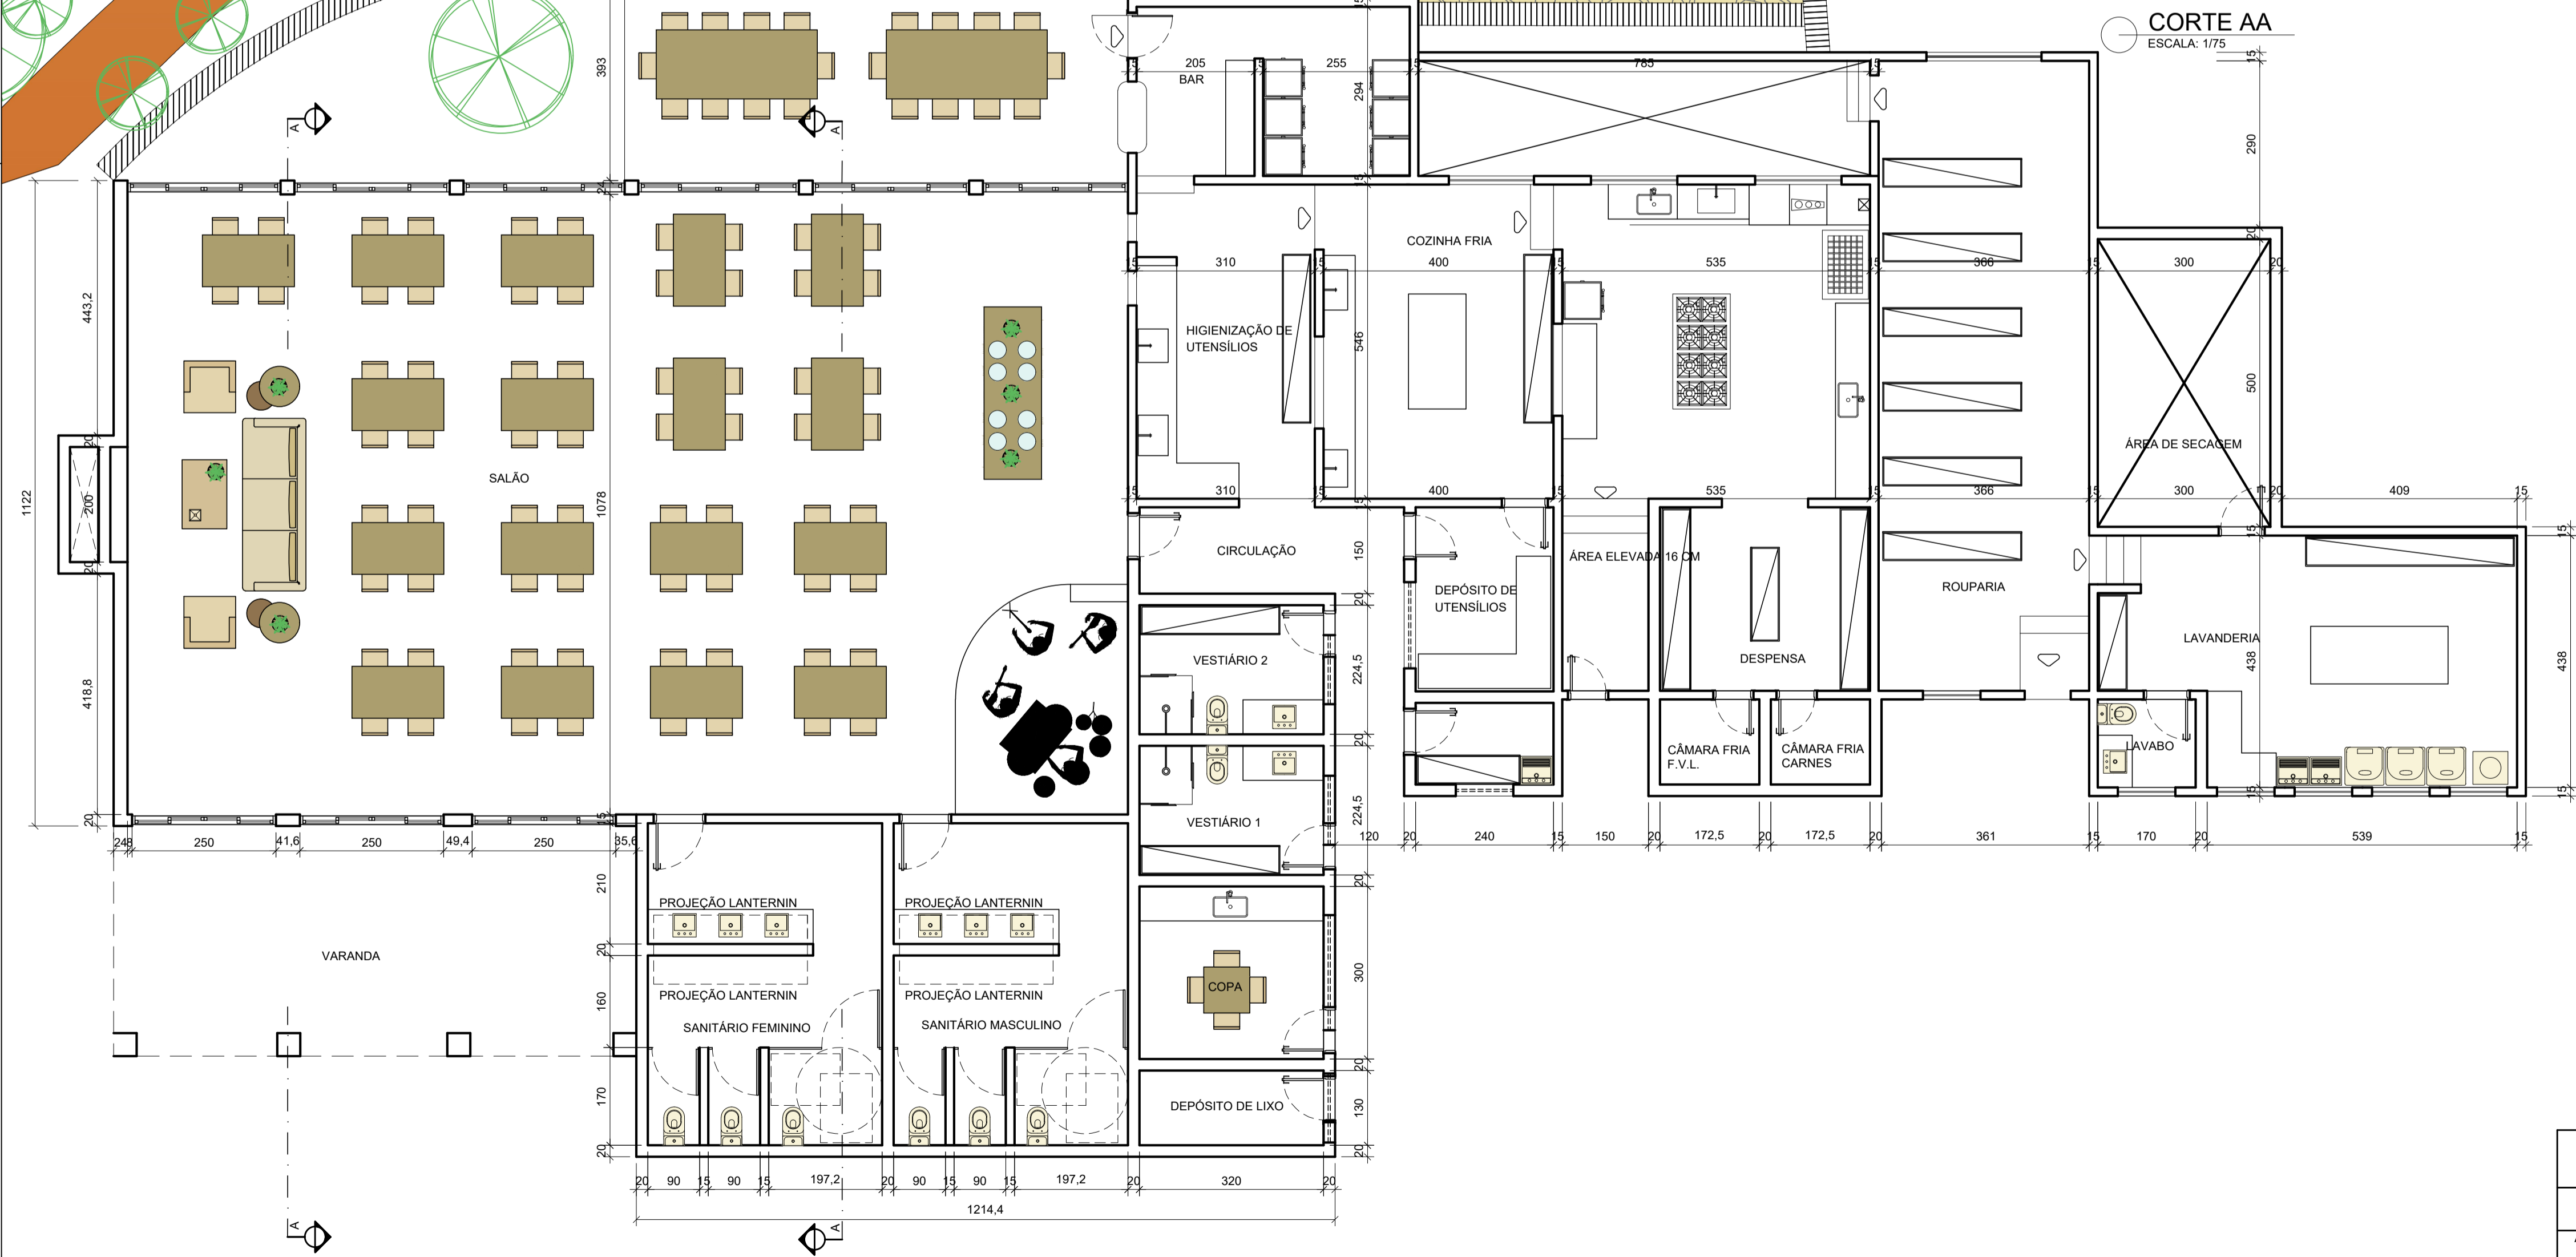

CORTE AA
ESCALA: 1/75

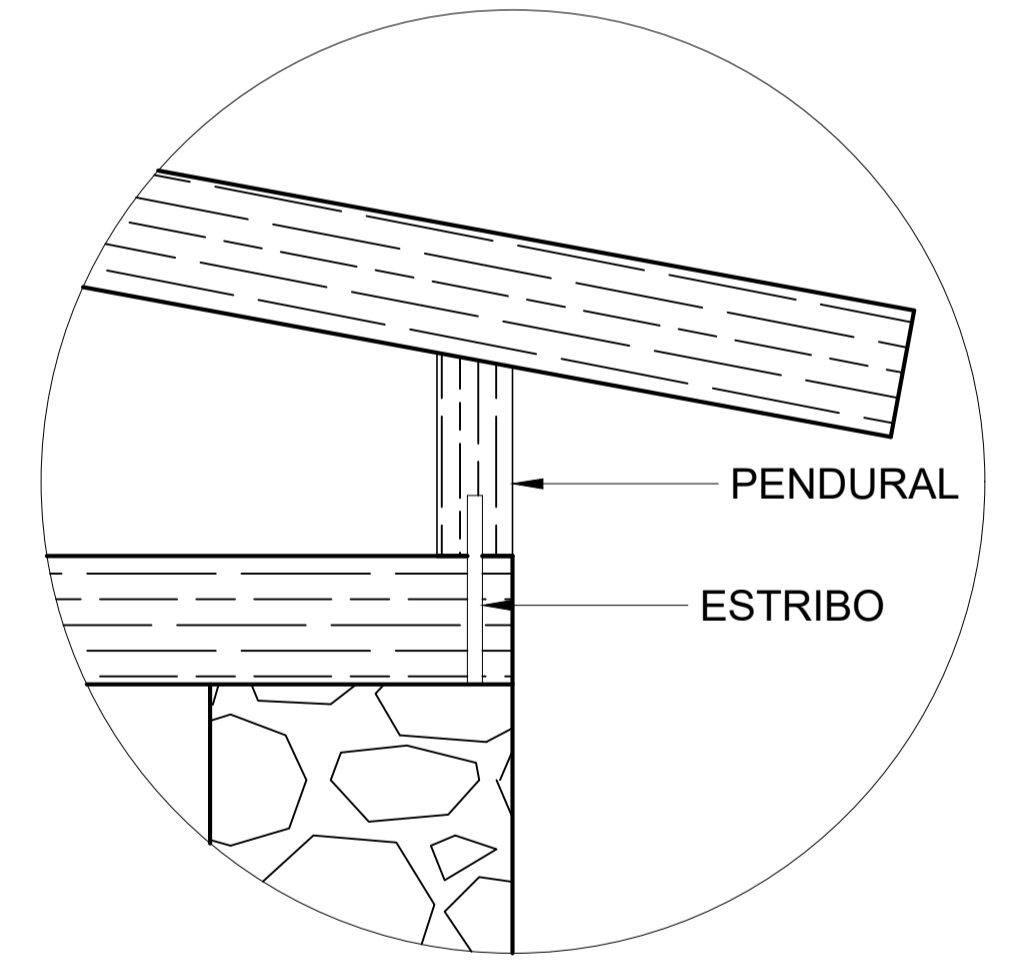

RESTAURANTE PROPOSTA DE AMPLIAÇÃO
ESCALA: 1/75

TRABALHO DE CONCLUSÃO DE CURSO ANEXO				
TÍTULO: AMPLIAÇÃO E READEQUAÇÃO DA POUSADA SERRA DA LUZ				
ALUNO: ELISON WILKE GODINHO	ORIENTADORA: PROF. MS. ALINE MATOS LEONEL ASSIS			
CURSO: ARQUITETURA E URBANISMO - UNIFOR MG				
CONTEÚDO: PLANTA, CORTES E DETALHE	ESCALA: INDICADA	DATA: NOVEMBRO 2017	FORMATO: A1	FOLHA: 02/03