



# PLANTAS E PAGINAÇÃO


3 - 6

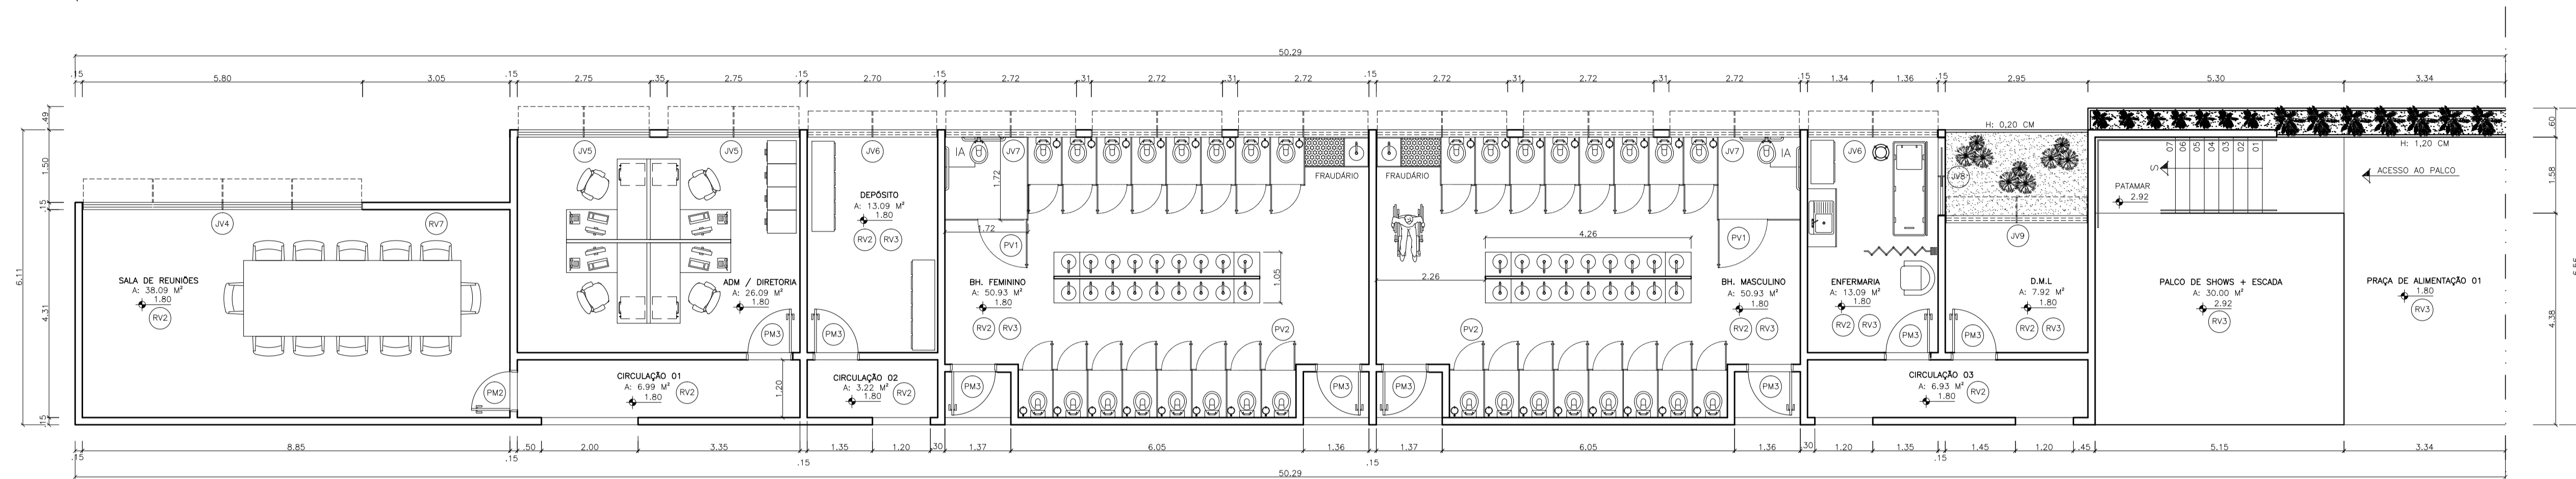


PLANTA - SALA DE REUNIÕES, DIRETORIA/D.M, D.M.L, BANHEIROS, ENFERMARIA E PALCO DE SHOWS  
 ESC: 1/75  
 C.N.R: 0,00  
 BH: BANHEIRO  
 OBS.: VER TABELAS - PÁGINA 06

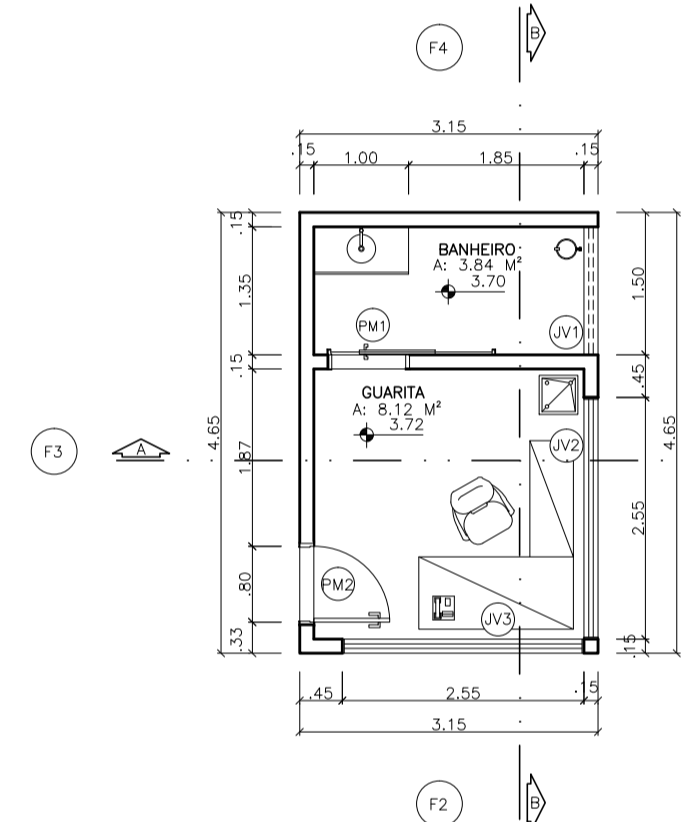


PLANTA - GUARITA E MONITORAMENTO  
 ESC: 1/75  
 C.N.R: 0,00  
 F: FACHADA  
 OBS.: VER TABELAS - PÁGINA 06

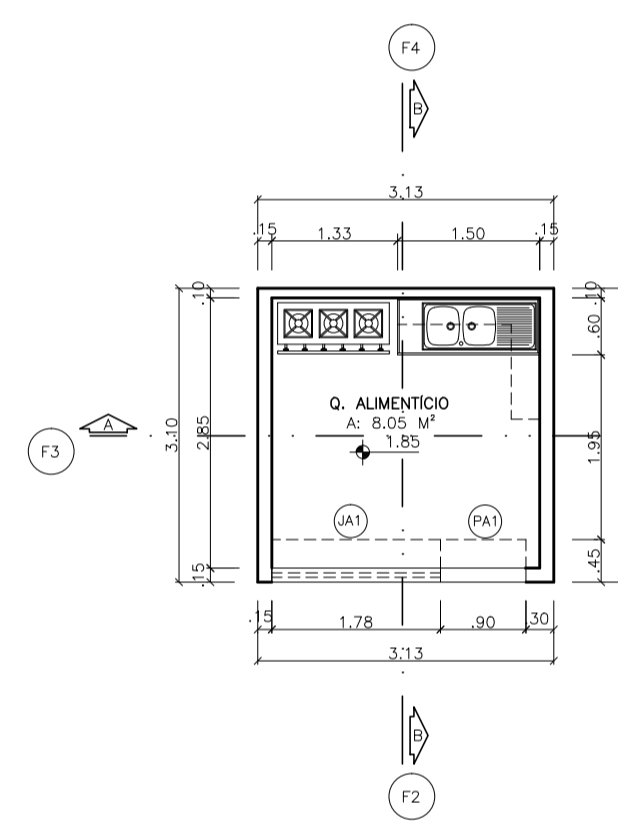


PLANTA - QUIOSQUE ALIMENTÍCIO  
 MODELO PADRÃO  
 ESC: 1/75  
 C.N.R: 0,00  
 F: FACHADA  
 OBS.: VER TABELAS - PÁGINA 06

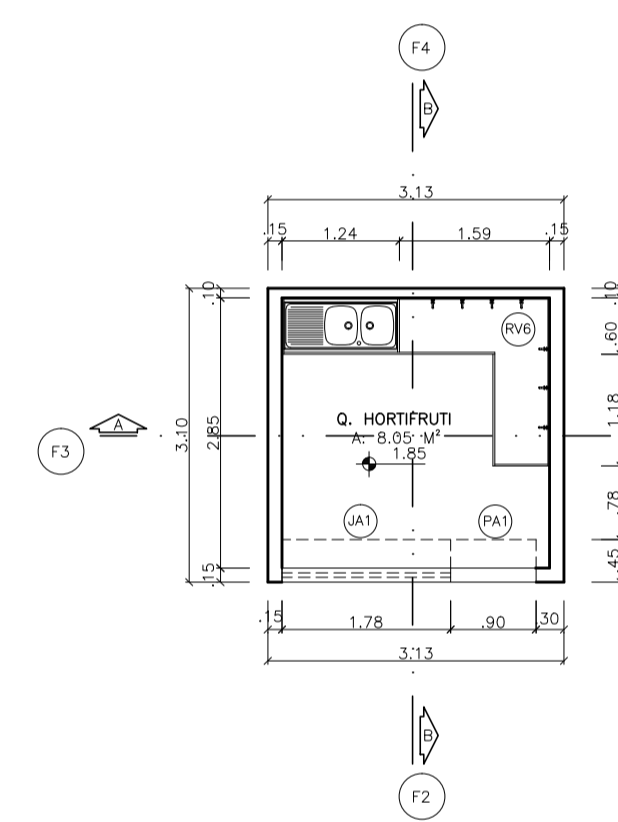


PLANTA - QUIOSQUE HORTIFRUTI  
 MODELO PADRÃO  
 ESC: 1/75  
 C.N.R: 0,00  
 F: FACHADA  
 OBS.: VER TABELAS - PÁGINA 06

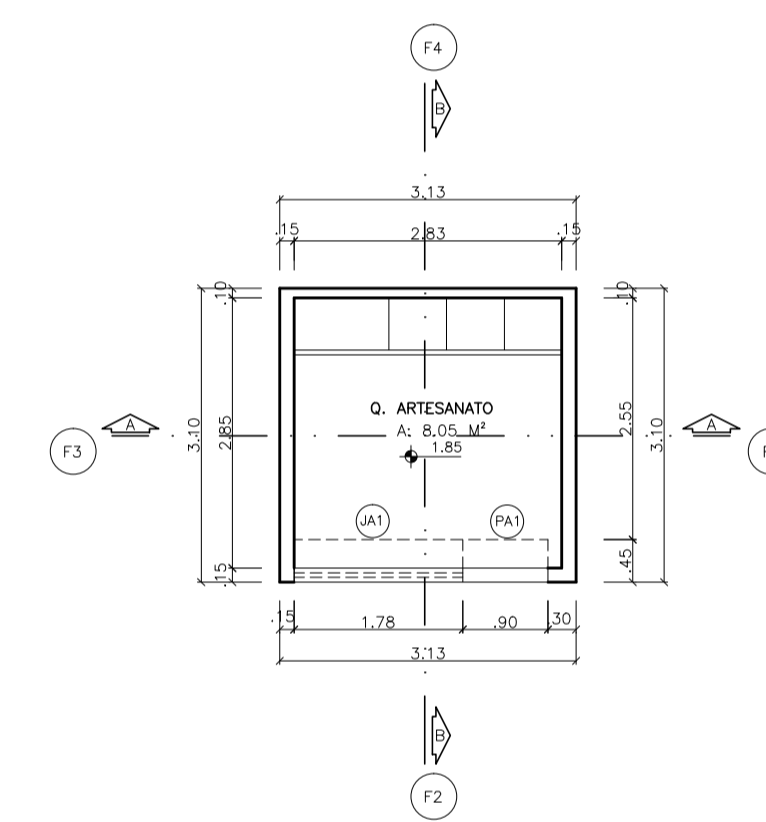


PLANTA - QUIOSQUE ARTESANATO  
 MODELO PADRÃO  
 ESC: 1/75  
 C.N.R: 0,00  
 F: FACHADA  
 OBS.: VER TABELAS - PÁGINA 06

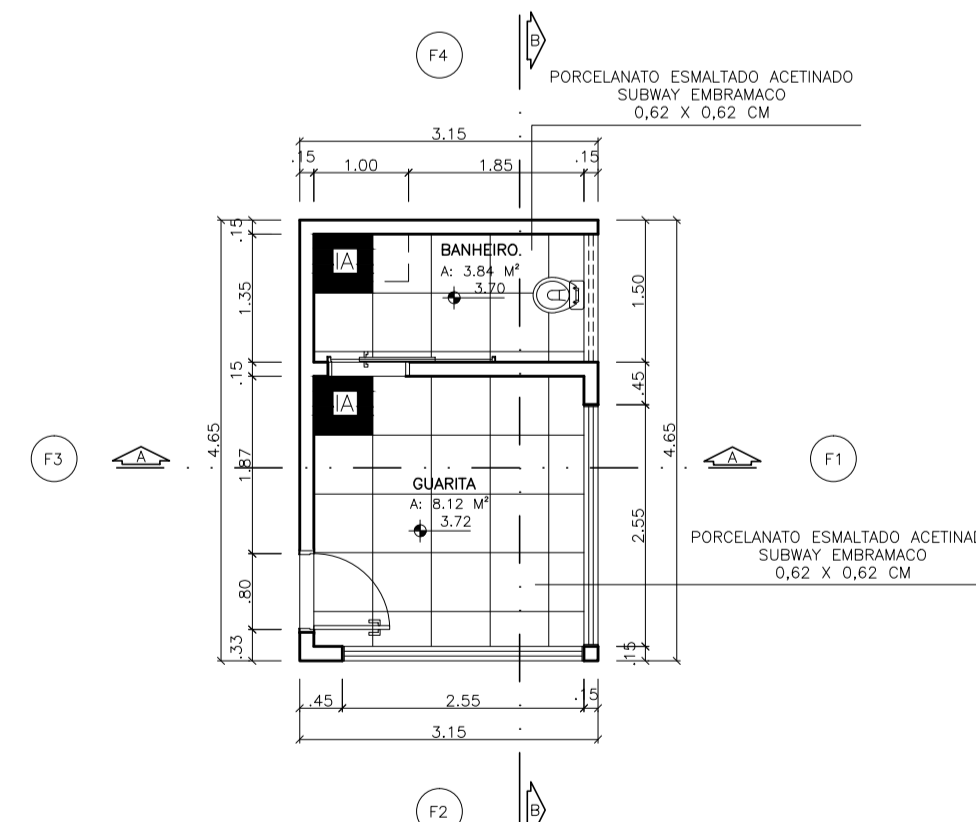


PAGINAÇÃO - GUARITA E MONITORAMENTO  
 ESC: 1/75  
 M: ÍNDICE DE ASSENTAMENTO DO REVESTIMENTO  
 C.N.R: 0,00  
 F: FACHADA  
 OBS.: VER TABELAS - PÁGINA 06

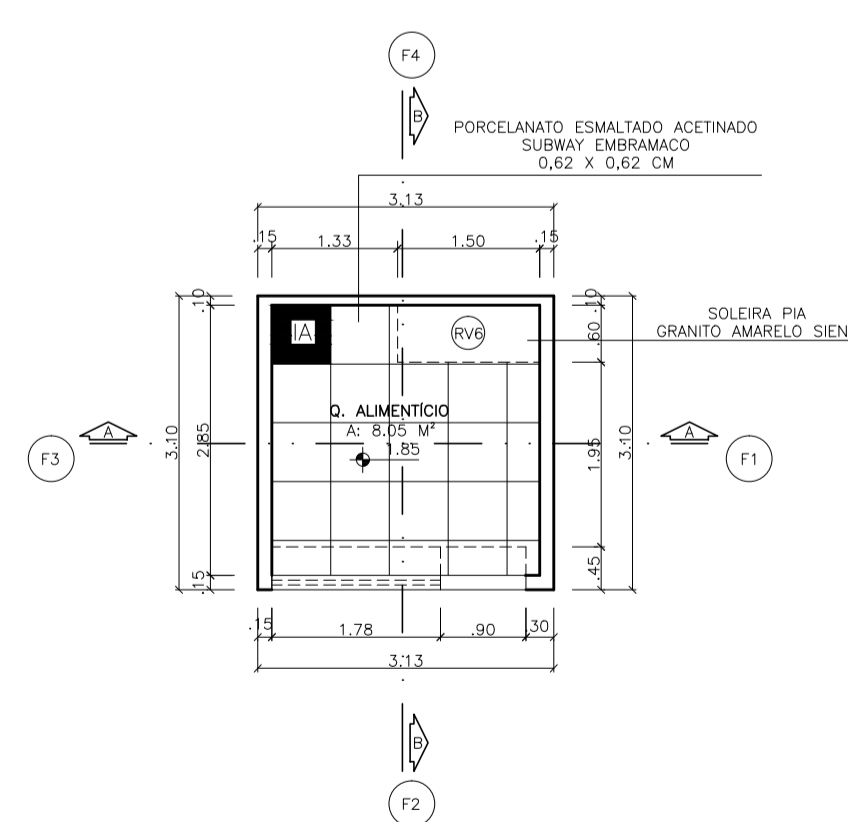

PAGINAÇÃO - QUIOSQUE ALIMENTÍCIO  
 MODELO PADRÃO  
 ESC: 1/75  
 M: ÍNDICE DE ASSENTAMENTO DO REVESTIMENTO  
 C.N.R: 0,00  
 F: FACHADA  
 OBS.: VER TABELAS - PÁGINA 06

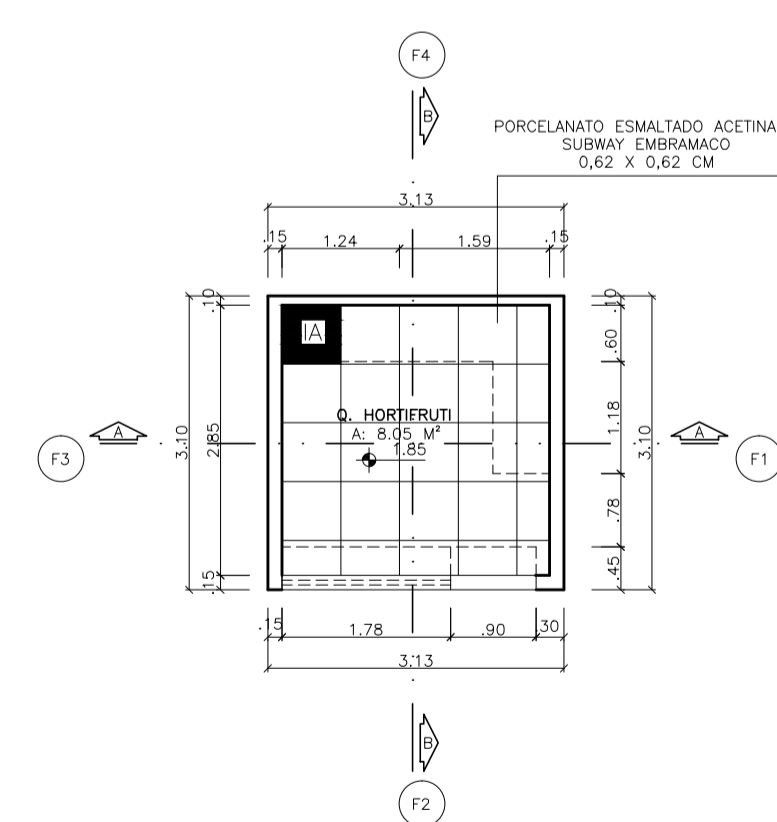

PAGINAÇÃO - QUIOSQUE HORTIFRUTI  
 MODELO PADRÃO  
 ESC: 1/75  
 M: ÍNDICE DE ASSENTAMENTO DO REVESTIMENTO  
 C.N.R: 0,00  
 F: FACHADA  
 OBS.: VER TABELAS - PÁGINA 06

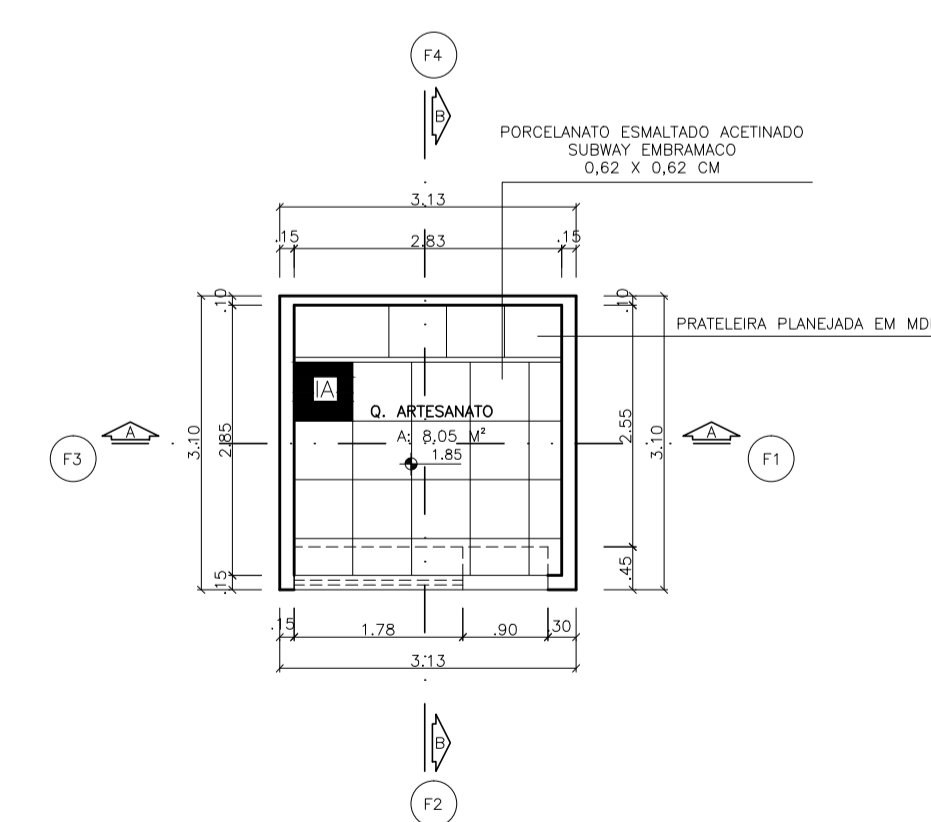

PAGINAÇÃO - QUIOSQUE ARTESANATO  
 MODELO PADRÃO  
 ESC: 1/75  
 M: ÍNDICE DE ASSENTAMENTO DO REVESTIMENTO  
 C.N.R: 0,00  
 F: FACHADA  
 OBS.: VER TABELAS - PÁGINA 06

ISABELLA CRISTINA GOMES DE CAMARGOS

- TRABALHO DE CONCLUSÃO DE CURSO - "FEIRA LIVRE: A IMPORTÂNCIA DE UMA NOVA PROPOSTA DE IMPLANTAÇÃO PARA O MUNICÍPIO DE ARCOS/MG"
- ORIENTADORA: MÁRCIA ORDONES LEMOS SALÉH
- CENTRO UNIVERSITÁRIO DE FORMIGA/UNIFOR - MG - 2017