


PLANTA DE SITUAÇÃO  
ESCALA 1:2000

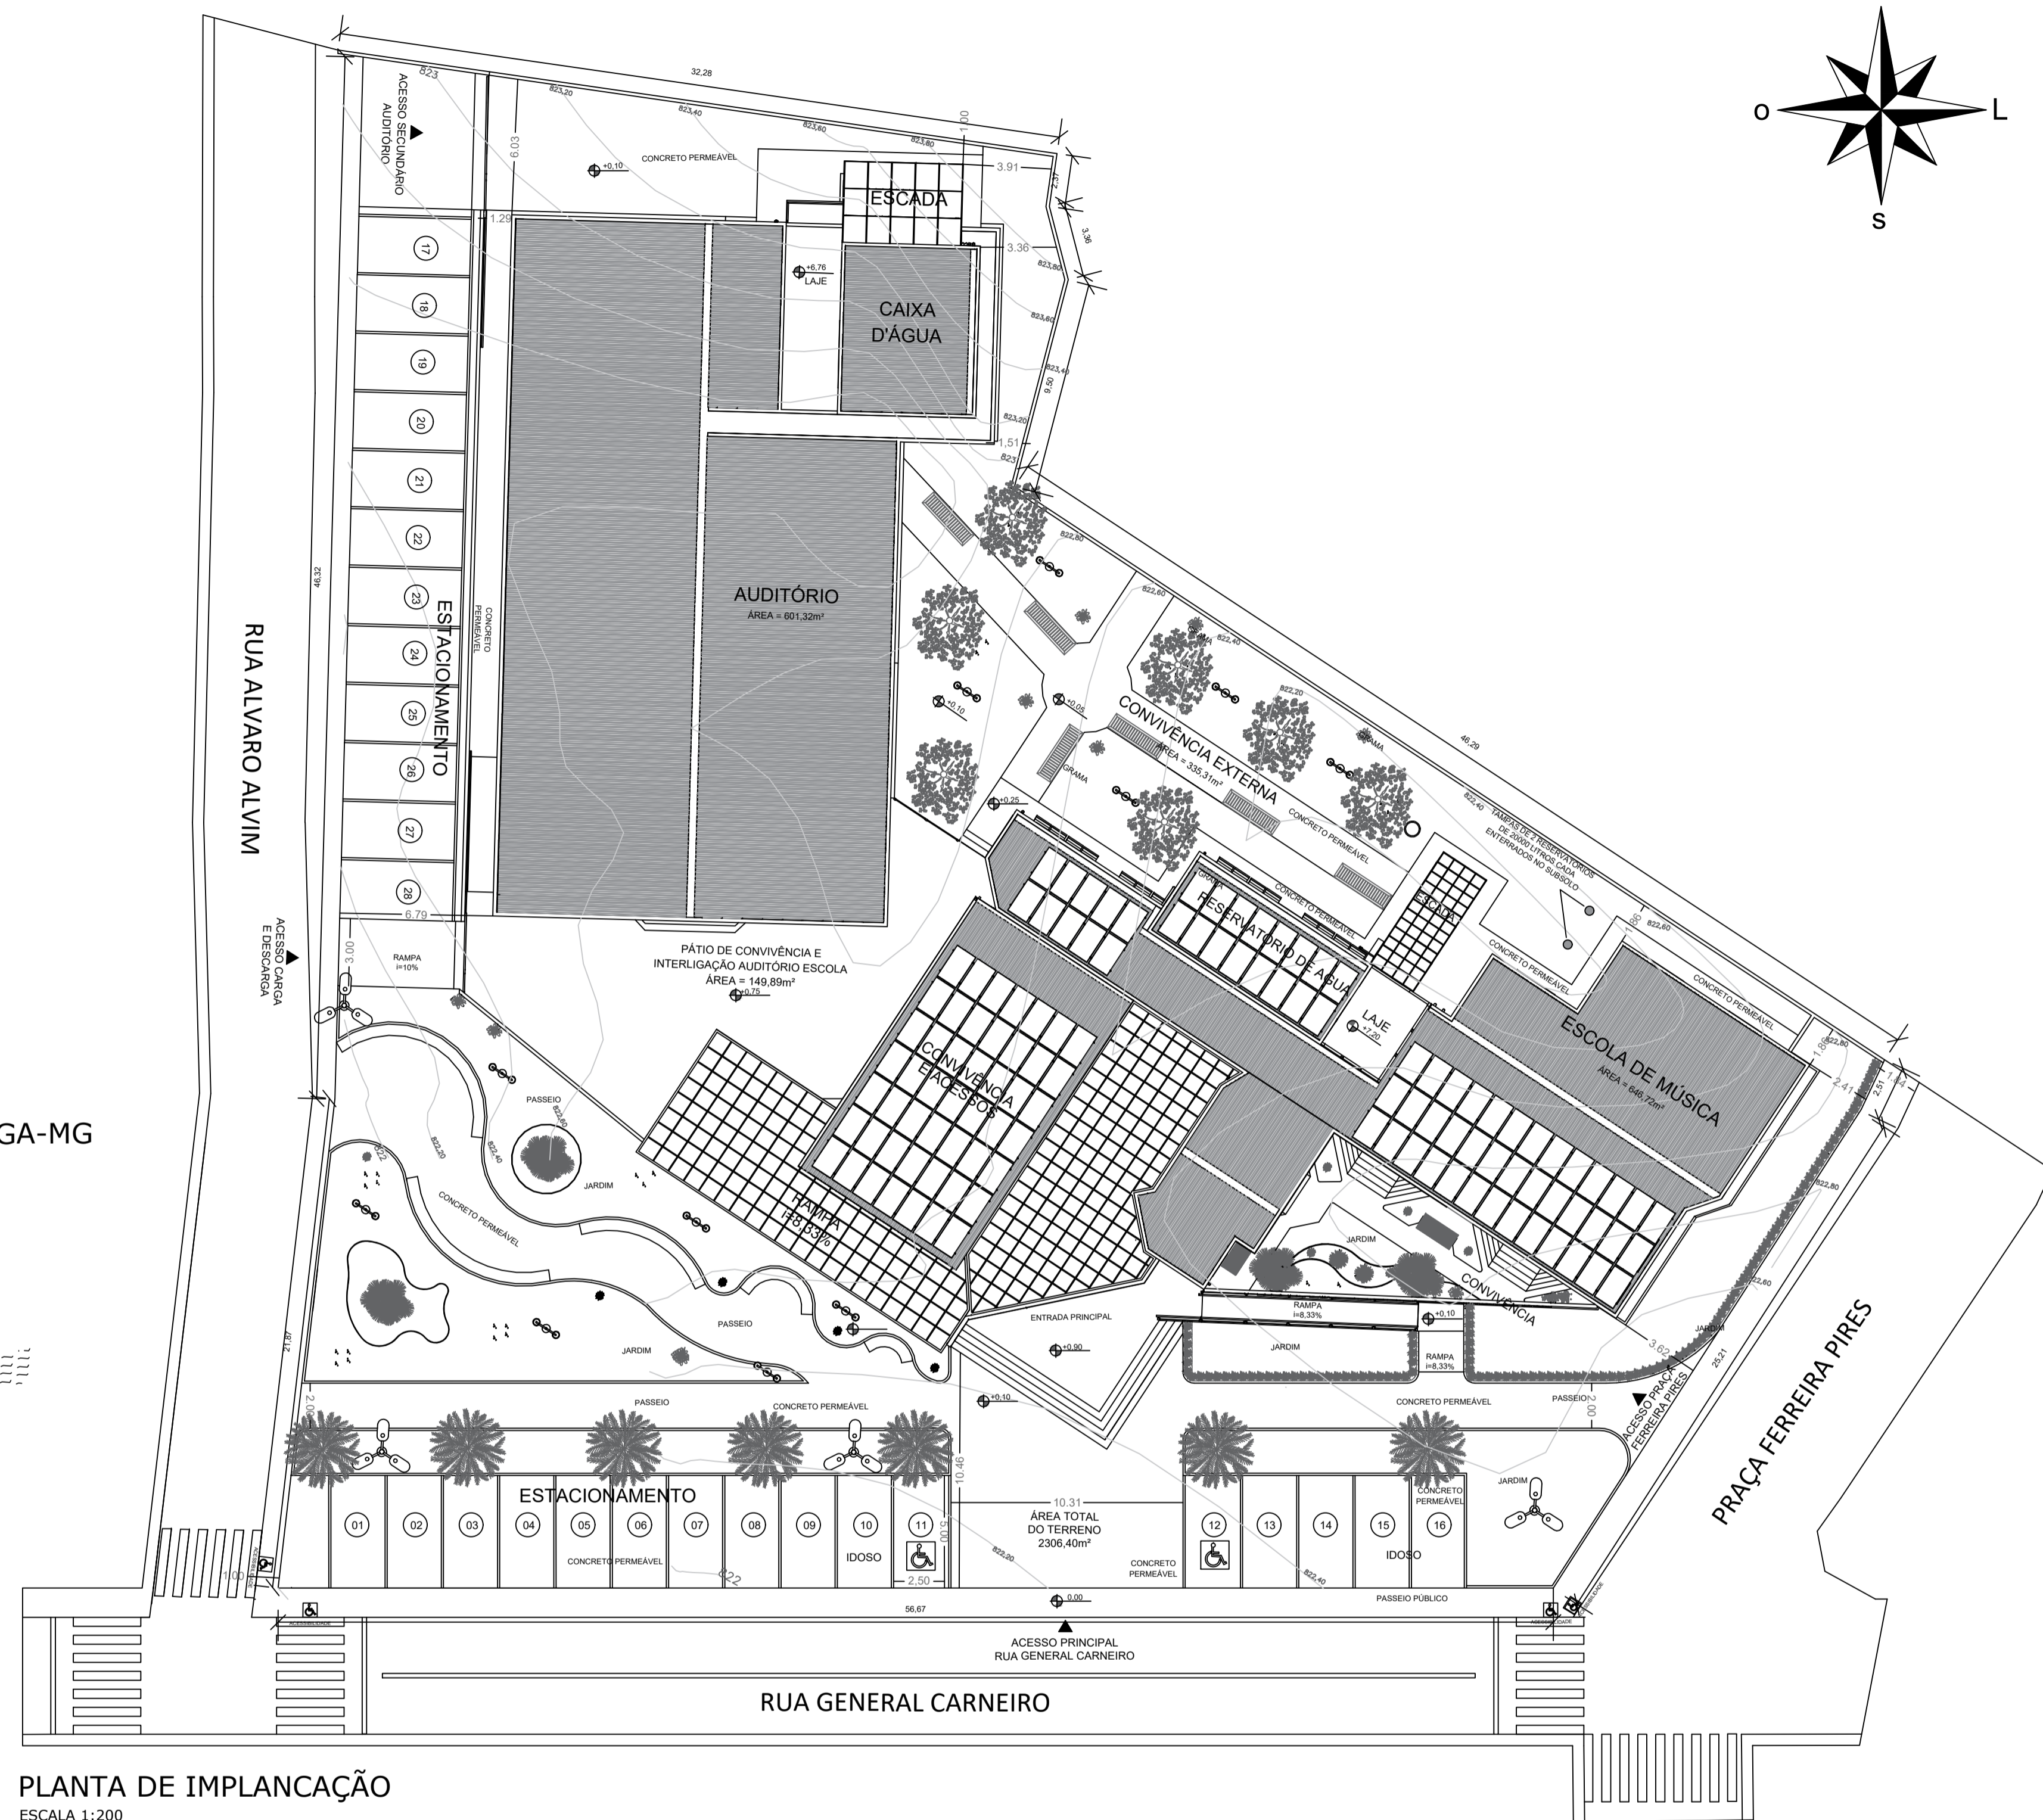

PLANTA DE IMPLANTAÇÃO  
ESCALA 1:200

TCC - PROPOSIÇÃO

TÍTULO:  
PROPOSTA PARA NOVA SEDE DA ESCOLA MUNICIPAL DE MÚSICA EUNÉSIMO LIMA DE FORMIGA-MG.

DESENHO:  
PLANTA DE SITUAÇÃO, IMPLANTAÇÃO

ALUNO:  
LEANDRO MARTINS DA SILVA  
ORIENTADORA:  
MS. MÁRCIA ORDONES LEMOS SALÉH

ÁREA DO TERRENO: 2306,40M²

DATA: 31-10-2017

ESCALA: 1:2000 E 1:200

FOLHA: 1/8