


PLANTA DE COBERTURA AUDITÓRIO
ESCALA 1:100

TABELA DE AMBIENTES

NÍVEL	NOME DO AMBIENTE	ÁREA (m²)	EDIFICAÇÃO
TÉRREO	ÁREA DE CONVIVÊNCIA	178,69	E. MÚSICA
TÉRREO	RECEPÇÃO	25,70	E. MÚSICA
TÉRREO	ALMOXARIFADO	8,83	E. MÚSICA
TÉRREO	CIRCULAÇÃO	65,73	E. MÚSICA
TÉRREO	WC FEMININO	17,43	E. MÚSICA
TÉRREO	WC MASCULINO	15,65	E. MÚSICA
TÉRREO	DML	6,52	E. MÚSICA
TÉRREO	COPA	9,85	E. MÚSICA
TÉRREO	WC FUNCIONÁRIO	3,91	E. MÚSICA
TÉRREO	WC FUNCIONÁRIO	3,91	E. MÚSICA
TÉRREO	ENFERMARIA	13,02	E. MÚSICA
TÉRREO	COORDENAÇÃO	24,35	E. MÚSICA
TÉRREO	SALA DE REUNIÃO	29,30	E. MÚSICA
TÉRREO	SALA DE PIANO	31,50	E. MÚSICA
TÉRREO	SALA DE INST. DE CORDA	48,02	E. MÚSICA
TÉRREO	JARDIM INTERNO	67,32	E. MÚSICA
1º ANDAR	SALA MULTIUSO 2	25,70	E. MÚSICA
1º ANDAR	DEPÓSITO	8,83	E. MÚSICA
1º ANDAR	SALA MULTIUSO 1	32,85	E. MÚSICA
1º ANDAR	CIRCULAÇÃO	52,03	E. MÚSICA
1º ANDAR	WC MASCULINO	17,43	E. MÚSICA
1º ANDAR	WC FEMININO	15,65	E. MÚSICA
1º ANDAR	S. CONTRA BAIXO	26,18	E. MÚSICA
1º ANDAR	SALA DE VIOLINO	13,90	E. MÚSICA
1º ANDAR	S. INST SOPRO	27,27	E. MÚSICA
1º ANDAR	S. INST ELÉTRICOS	29,30	E. MÚSICA
1º ANDAR	S APREND TEÓRICO	36,33	E. MÚSICA
1º ANDAR	ARM. INSTRUMENTOS	4,48	E. MÚSICA
TERRAÇO	RES. DE ÁGUA	35,00	E. MÚSICA
TERRAÇO	LAJE ABERTA	12,00	E. MÚSICA
TÉRREO	FOYER	42,15	AUDITÓRIO
TÉRREO	SALA DE SOM	8,64	AUDITÓRIO
TÉRREO	PLATÉIA	188,87	AUDITÓRIO
TÉRREO	PALCO	56,84	AUDITÓRIO
TÉRREO	CAMARIM	31,66	AUDITÓRIO
TÉRREO	WC CAMARIM	10,40	AUDITÓRIO
TÉRREO	CIRCULAÇÃO EXT AUDITÓRIO	84,00	AUDITÓRIO
1º ANDAR	COCHIA	42,63	AUDITÓRIO
TERRAÇO	RES DE ÁGUA	42,63	AUDITÓRIO
TERRAÇO	LAJE ABERTA	20,42	AUDITÓRIO
	TOTAL	40	

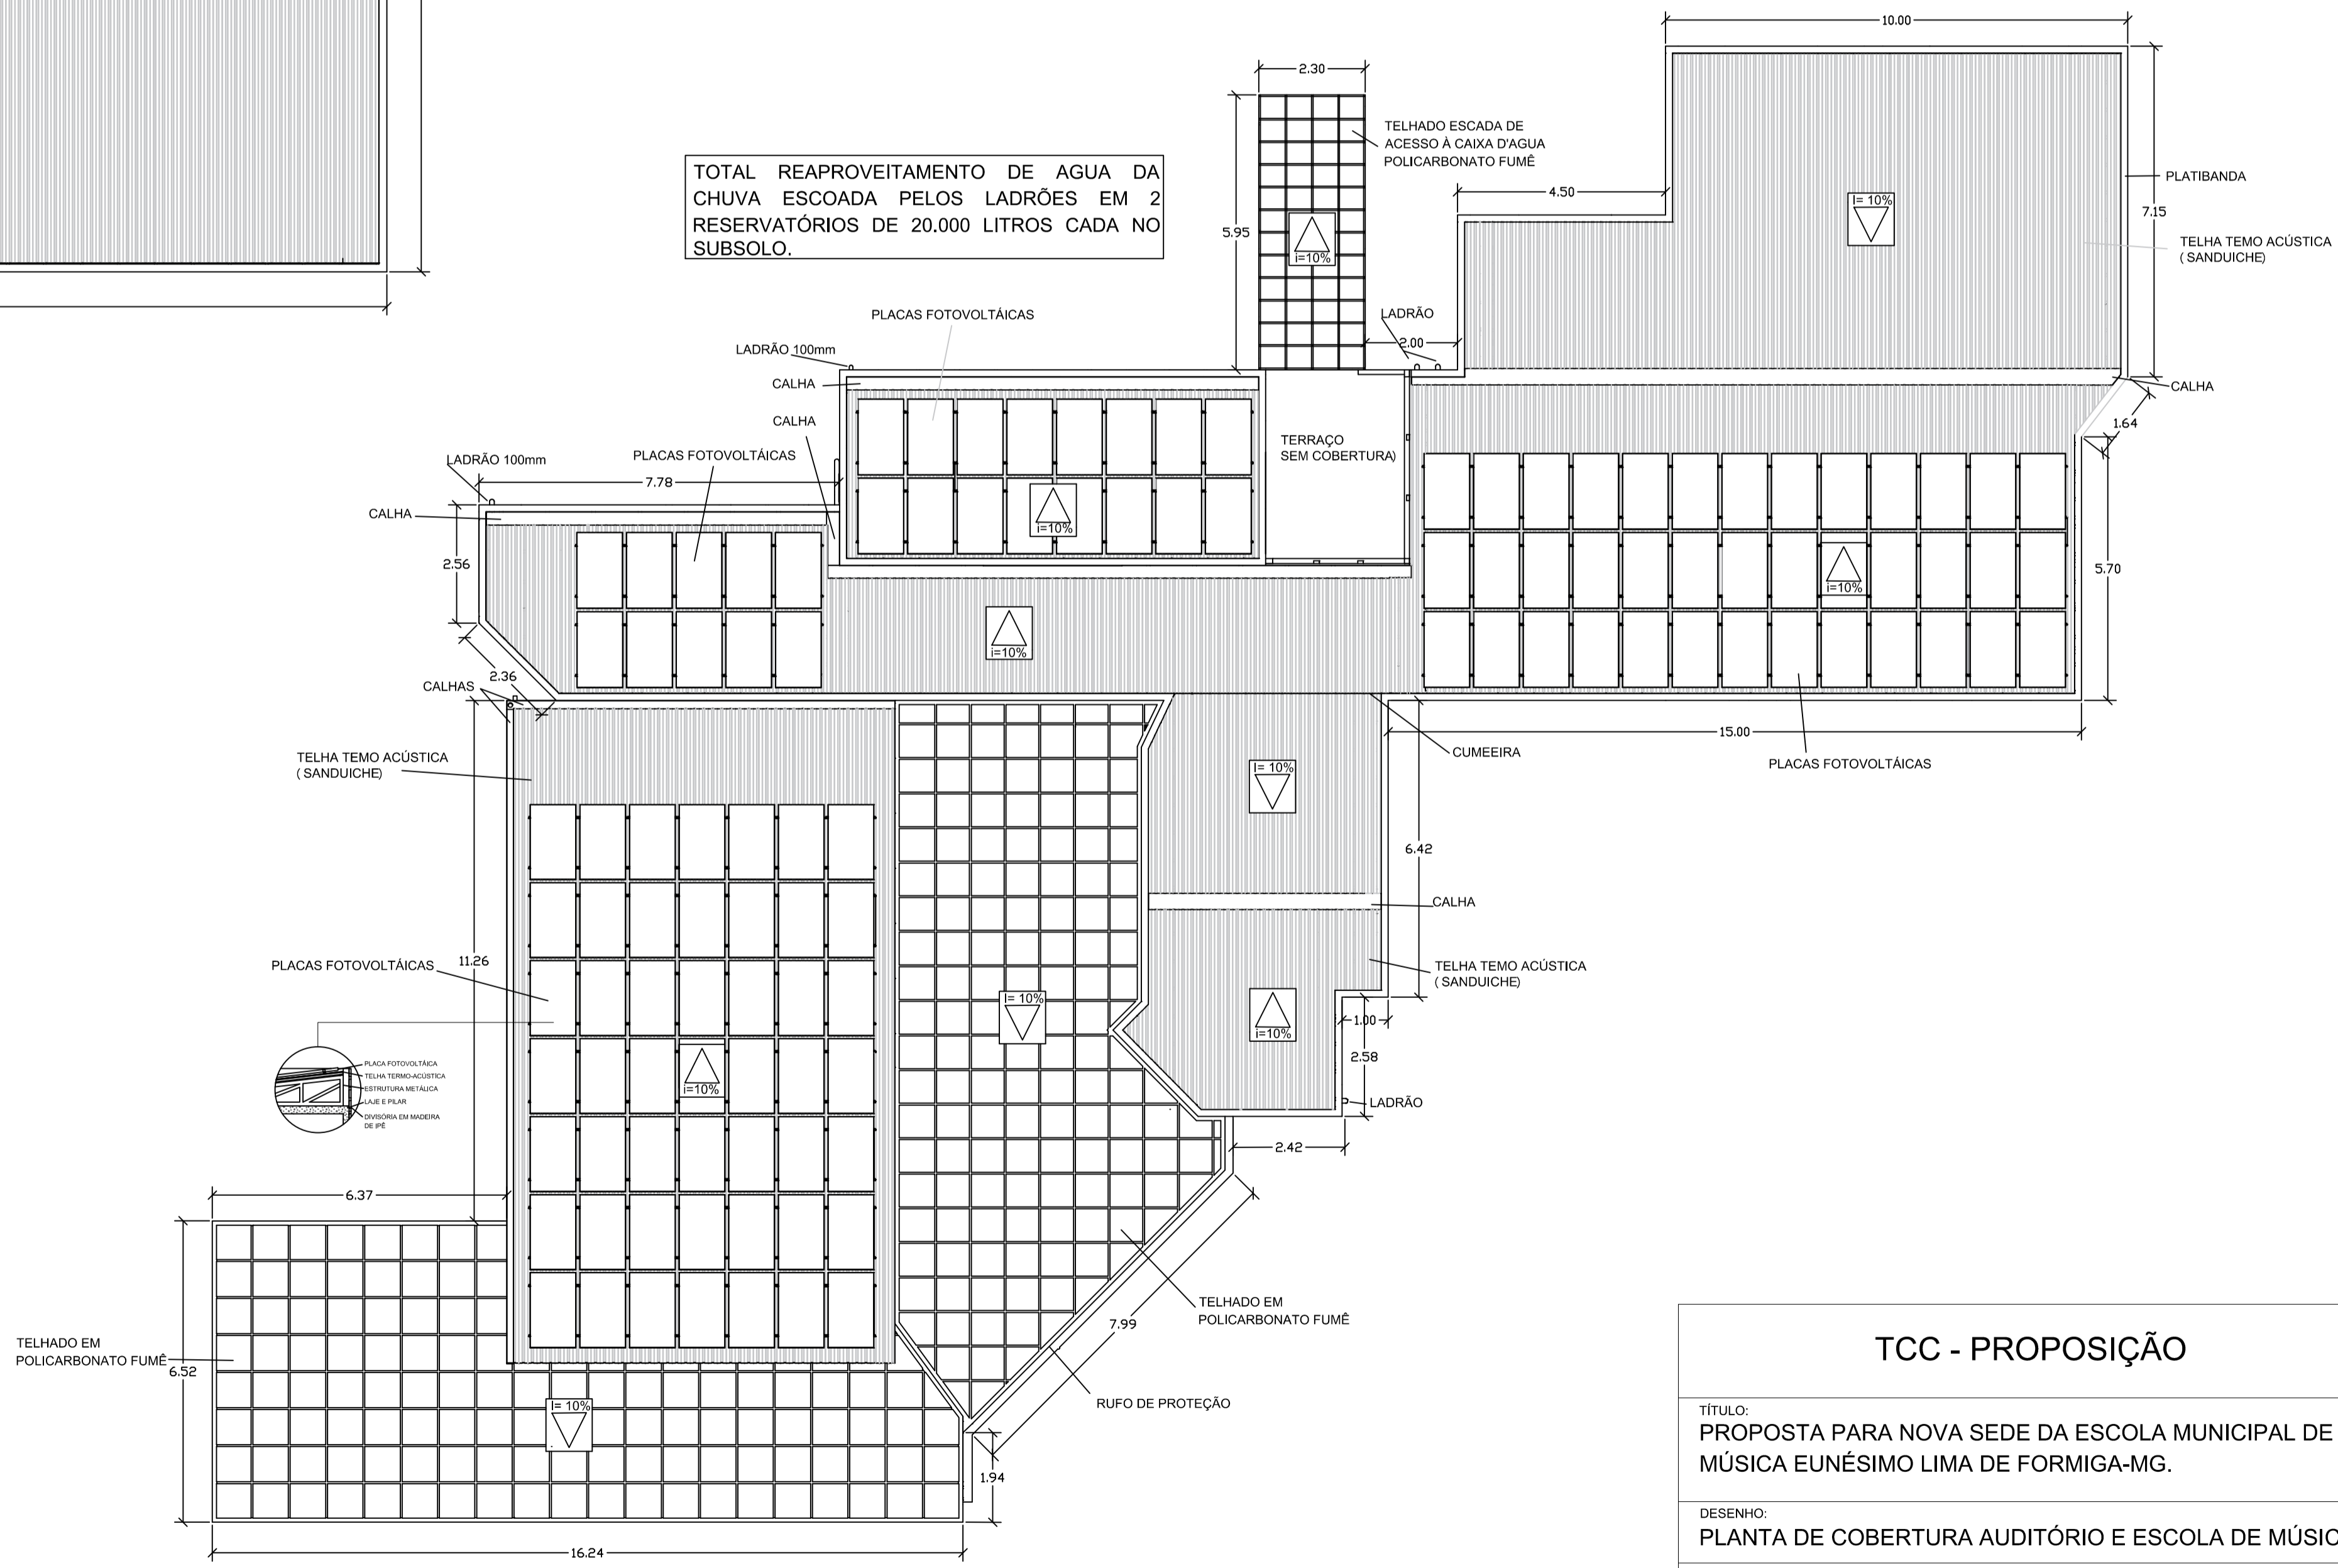

PLANTA DE COBERTURA ESCOLA DE MÚSICA
ESCALA 1:100

TCC - PROPOSIÇÃO

TÍTULO:
PROPOSTA PARA NOVA SEDE DA ESCOLA MUNICIPAL DE MÚSICA EUNÉSIMO LIMA DE FORMIGA-MG.

DESENHO:
PLANTA DE COBERTURA AUDITÓRIO E ESCOLA DE MÚSICA

ALUNO:
LEÁNDRO MARTINS DA SILVA

ORIENTADORA:
MS. MÁRCIA ORDONES LEMOS SALÉH

DATA: 31-10-2017 ESCALA: 1:100 FOLHA: 4/8