


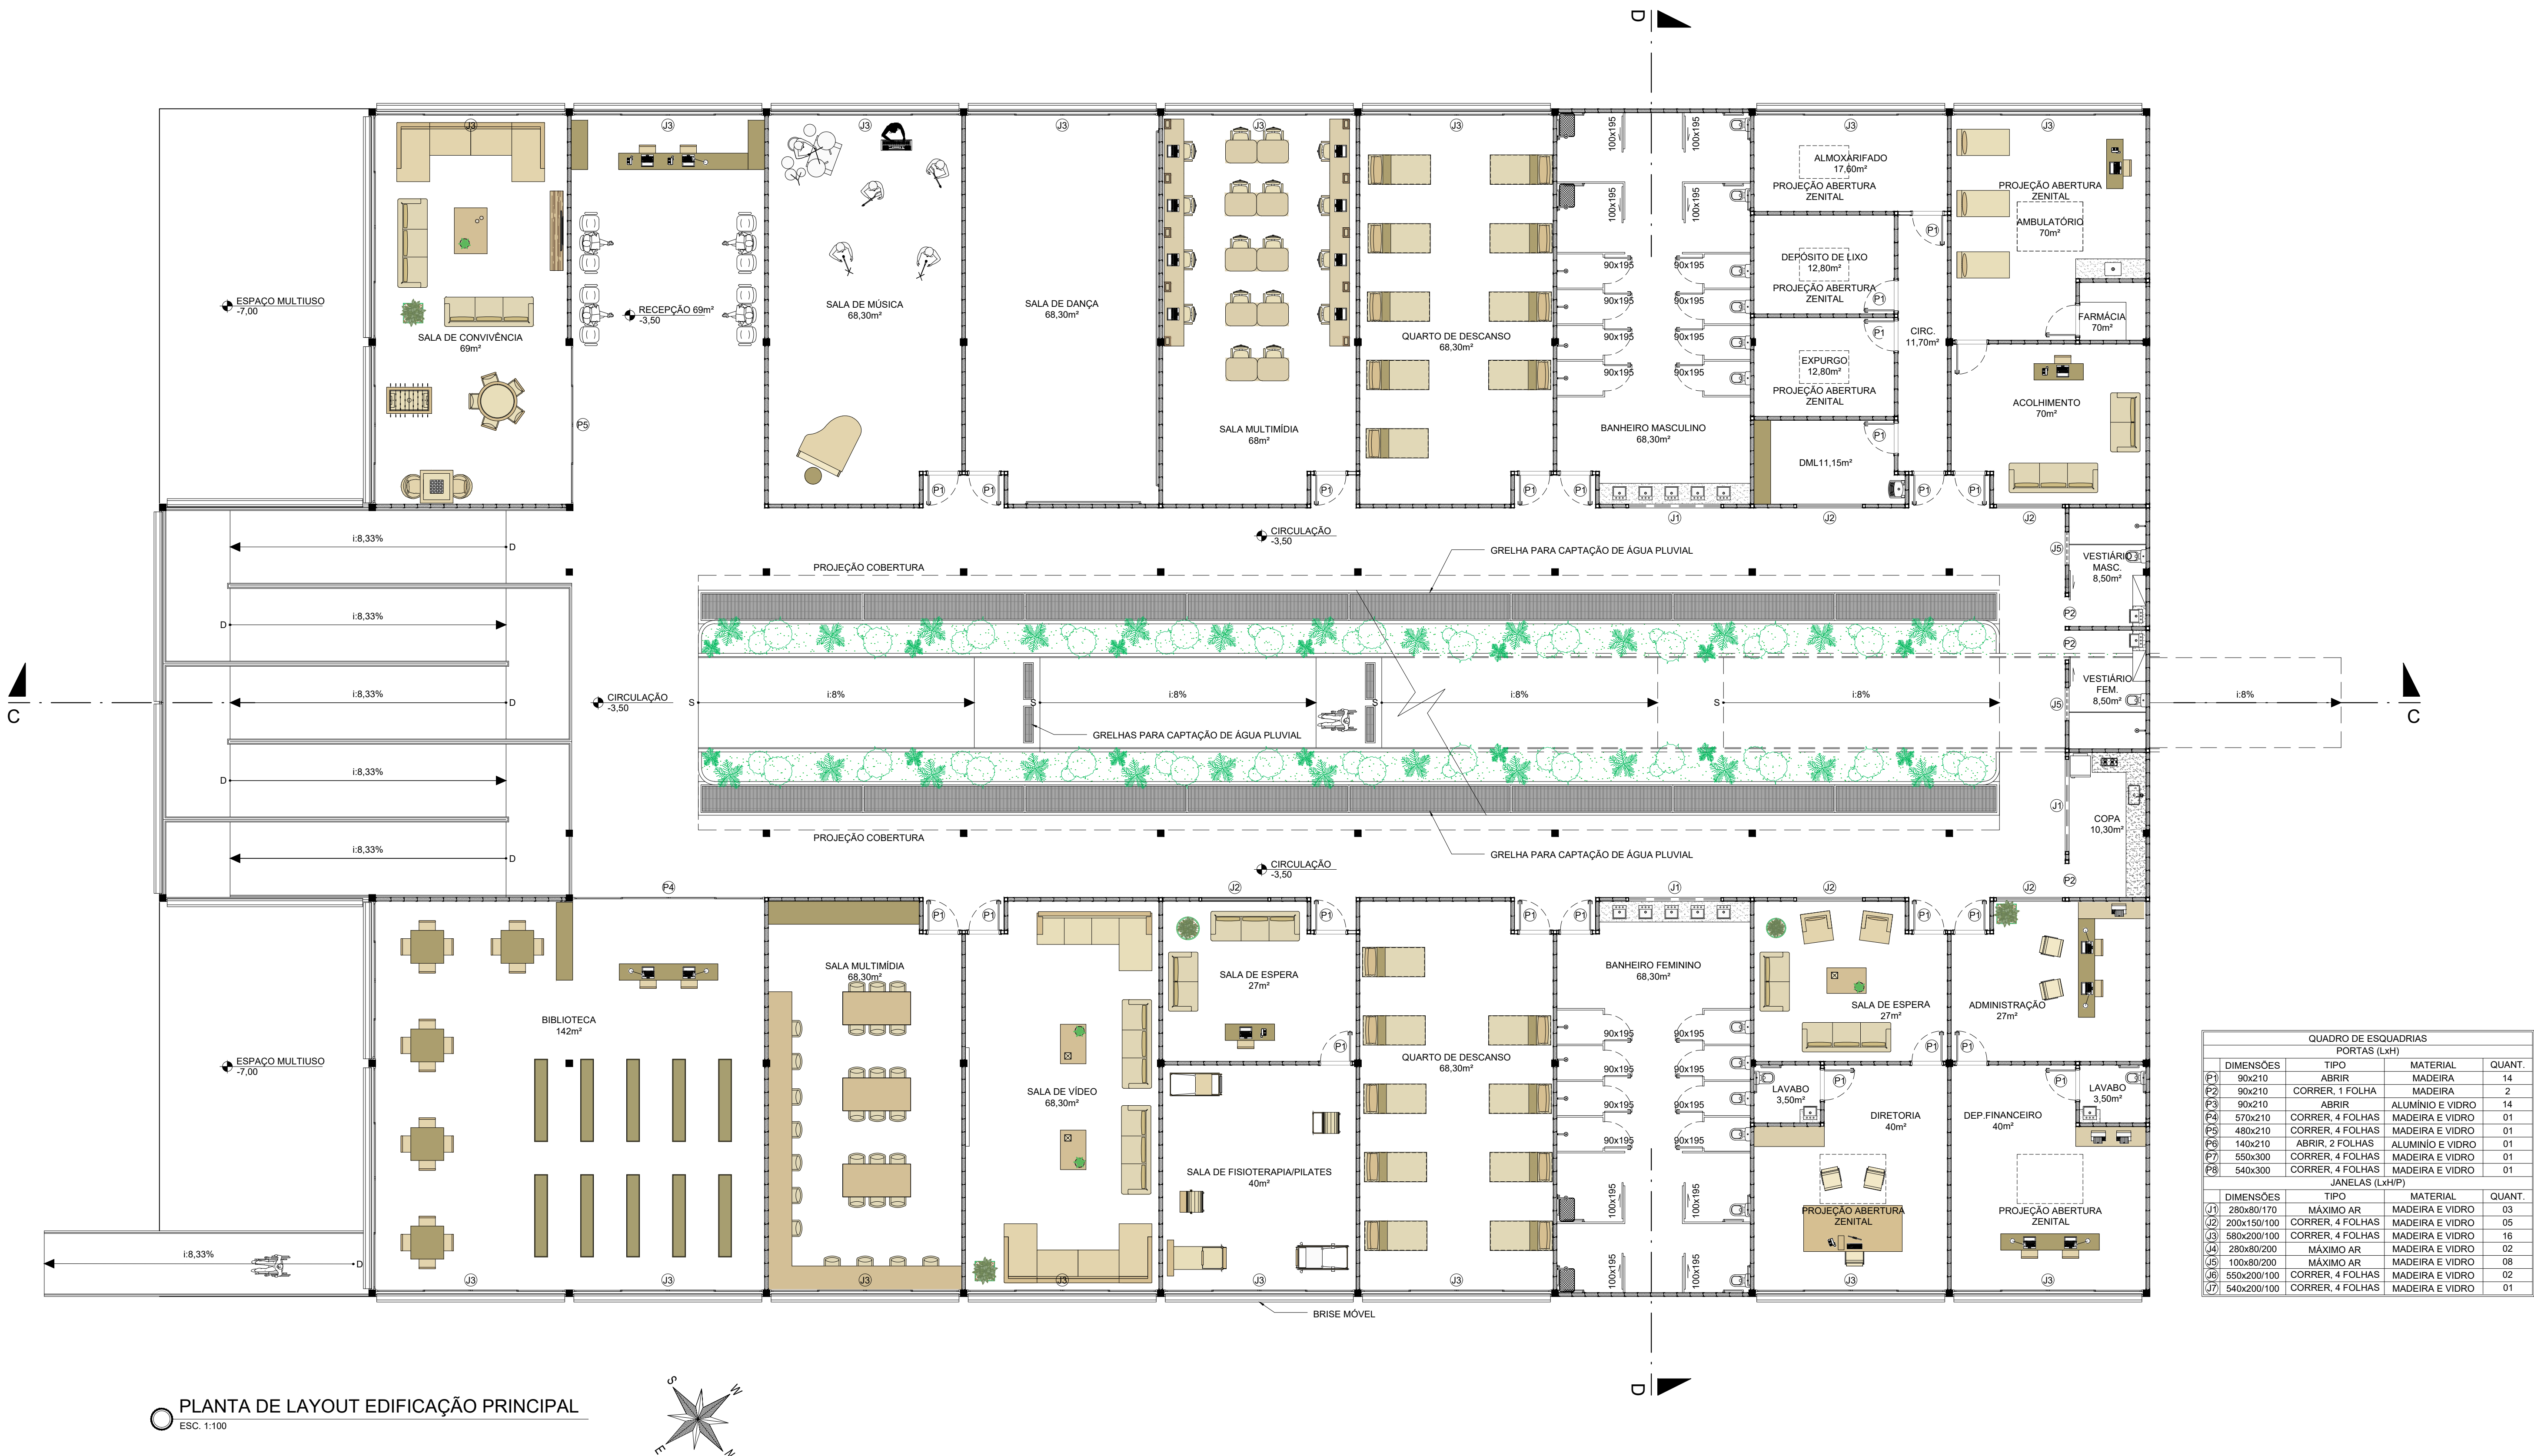

CENTRO UNIVERSITÁRIO DE FORMIGA -
UNIFOR/MG

CONTEÚDO:
PLANTA DE LAYOUT EDIFICAÇÃO PRINCIPAL

FOLHA:
04/05

PROFESSOR ORIENTADOR:
PROF. MS. CEZAR AUGUSTO SILVINO FIGUEIREDO

DATA:
31/10/17

TCC - PROPOSIÇÃO

CENTRO DIA DE RECREAÇÃO, TERAPIA
E CUIDADO DIURNO PARA O IDOSO

Aluna: Maria Eliza Melo Zacarias

