


# CENTRO UNIVERSITÁRIO DE FORMIGA - UNIFOR/MG

## CENTRO DE CONVIVÊNCIA PARA A TERCEIRA IDADE, PROMOVENDO A LONGITIVIDADE E QUALIDADE DE VIDA EM FORMIGA

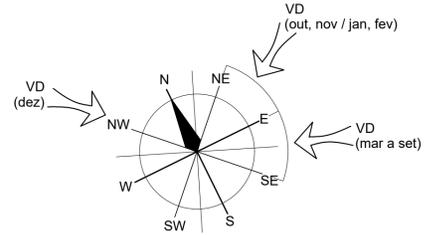

### LOCALIZAÇÃO:

O local escolhido para a implantação do tema proposto, situa-se no estado de Minas Gerais no município de Formiga



### LOTE ESCOLHIDO:

O lote escolhido, trata-se de um terreno predominantemente plano, situado no encontro das ruas "JOSÉ PRIMILLO MONTOLI" e "SINHÁ SOARES", localizado na área central da cidade de Formiga/MG, próximo a rodoviária. Aspectos estes que foram fundamentais para a escolha deste terreno para implantação do Centro de Convivência para a Terceira Idade.

### CONCEITO:



O conceito escolhido foi "autonomia", onde todos, independentemente de sua idade, devem ser respeitados.

O preço da liberdade é a própria liberdade de cada um, não importa se humanos ou animais. Só quem se torna enclausurado por opção ou imposição é que sabe o quanto ela vale, E o quão maravilhoso é tê-la de volta, e não perdê-la novamente.

Sócrates Di Lima

### PARTIDO ARQUITETÔNICO:

O partido arquitetônico parte da "horizontalidade" e "funcionalidade", buscando implantar da melhor forma o Centro de Convivência a Terceira Idade, com uso de caminhos livres, barras de acesso em escadas e rampas, aberturas dimensionadas de forma a contribuir para o acesso, iluminação e ventilação necessárias a este público, incorporando ao seu entorno, sem agredir a forma visual do entorno e dando um aspecto longitudinal facilitando a mobilidade dos usuários as áreas destinadas aos idosos com o maior uso na parte térrea e na parte superior, somente em casos específicos e para o setor administrativo.

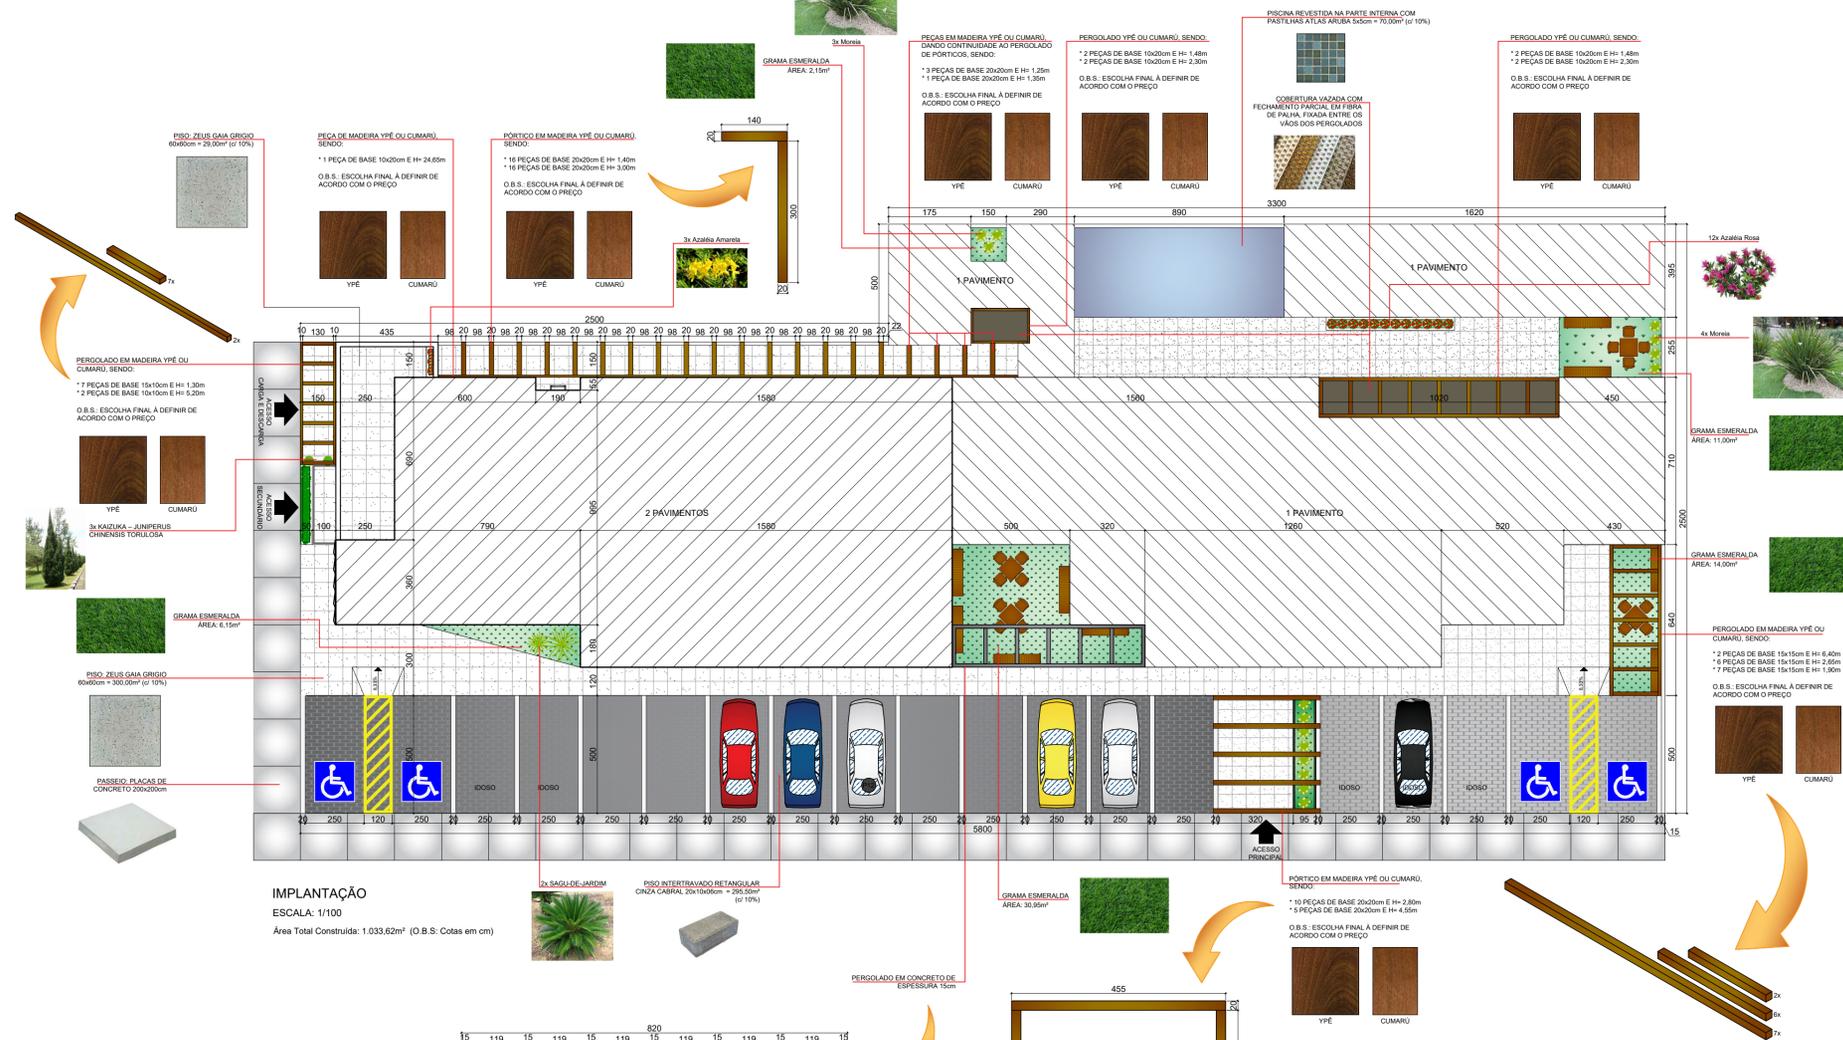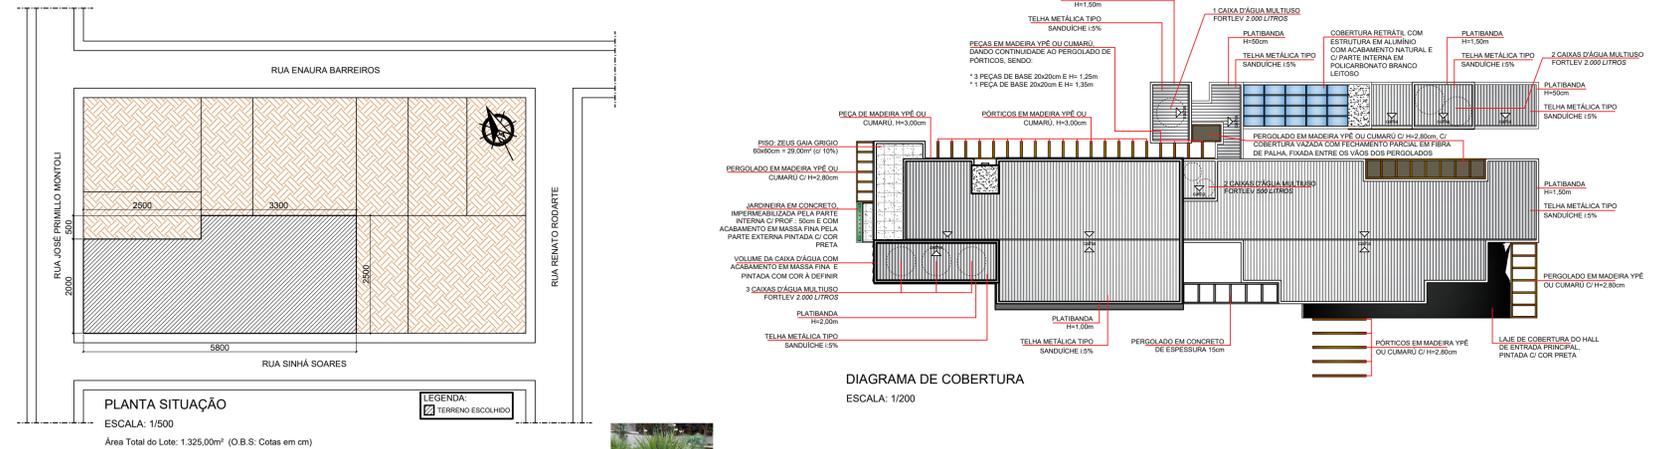

IMPLANTAÇÃO  
ESCALA: 1/100  
Área Total Construída: 1.033,62m² (O.B.S. Cotas em cm)

CENTRO DE CONVIVÊNCIA PARA A TERCEIRA IDADE, PROMOVENDO A LONGITIVIDADE E QUALIDADE DE VIDA EM FORMIGA / MG		
CENTRO DE CONVIVÊNCIA MELHOR IDADE - FORMIGA / MG		
ALUNO(a): Fernanda Oliveira Gomes	ORIENTADOR(a): Ma. Aline Mattos Leonal de Assis	
DESENHOS: Planta Situação, Diagrama de Cobertura e Implantação	ESCALA: Indicada	O.B.S. Cotas em cm
INSTITUIÇÃO: Centro Universitário de Formiga - UNIFOR/MG	DISCIPLINA: TCC Proposição	DATA: 06/11/2018