



FACHADA PRINCIPAL  
SETOR CINETEATRO

ESCALA 1 : 50  
NÍVEIS EM m

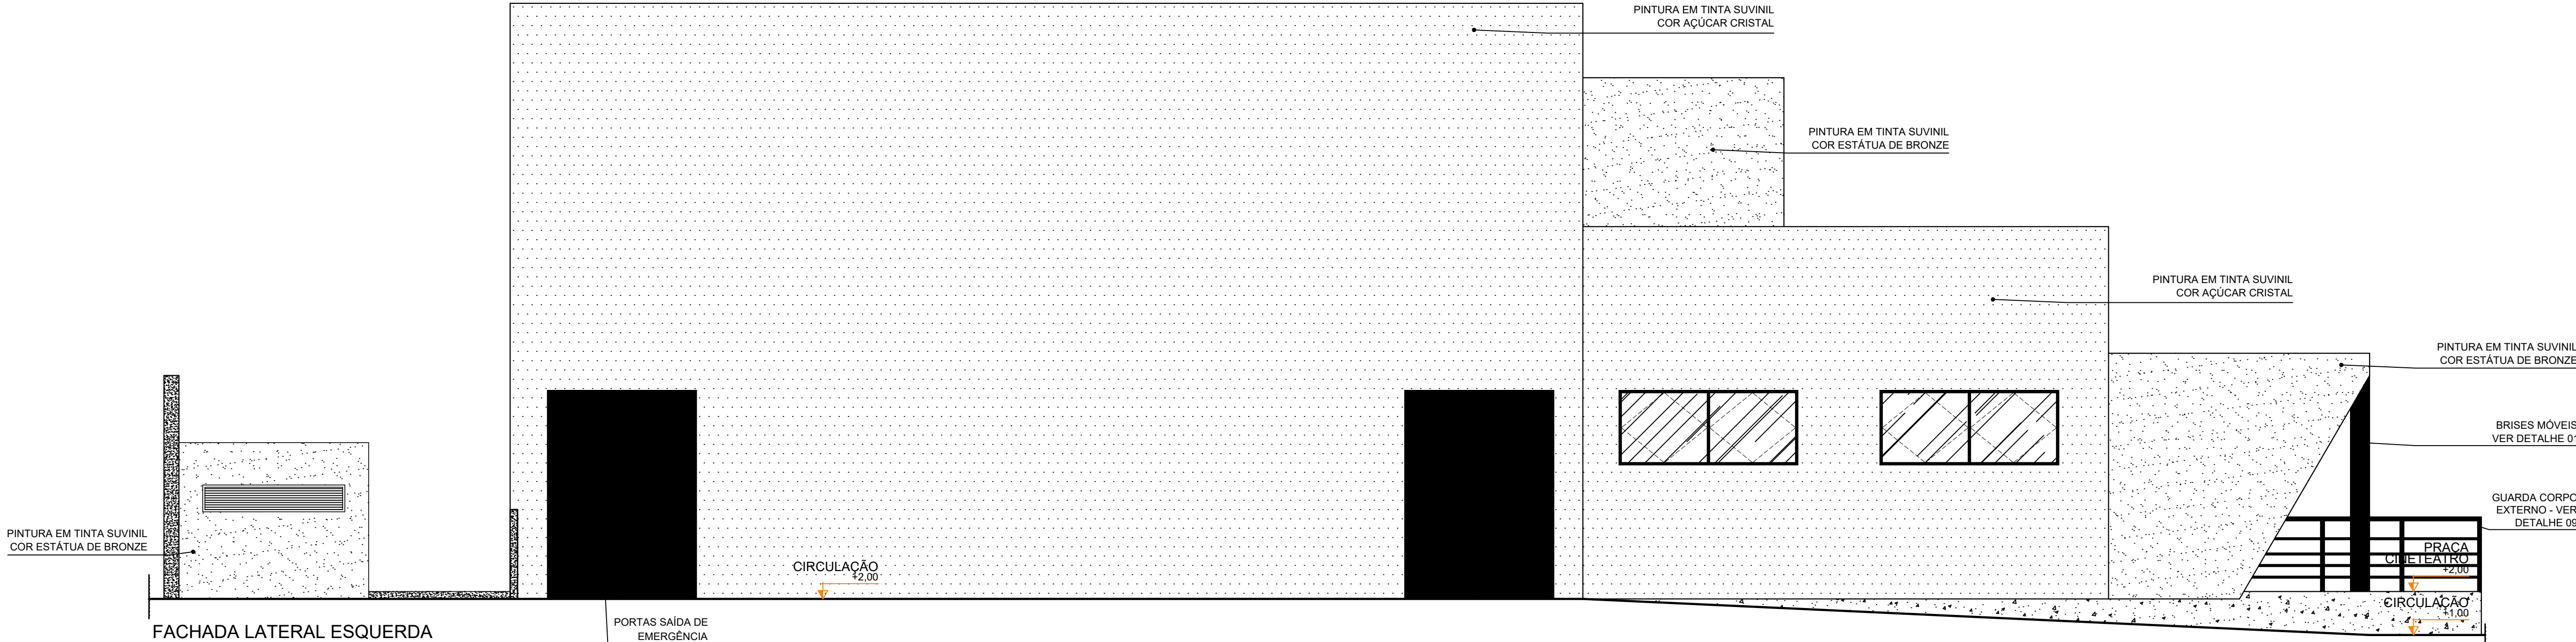


FACHADA LATERAL ESQUERDA  
SETOR CINETEATRO

ESCALA 1 : 50  
NÍVEIS EM m

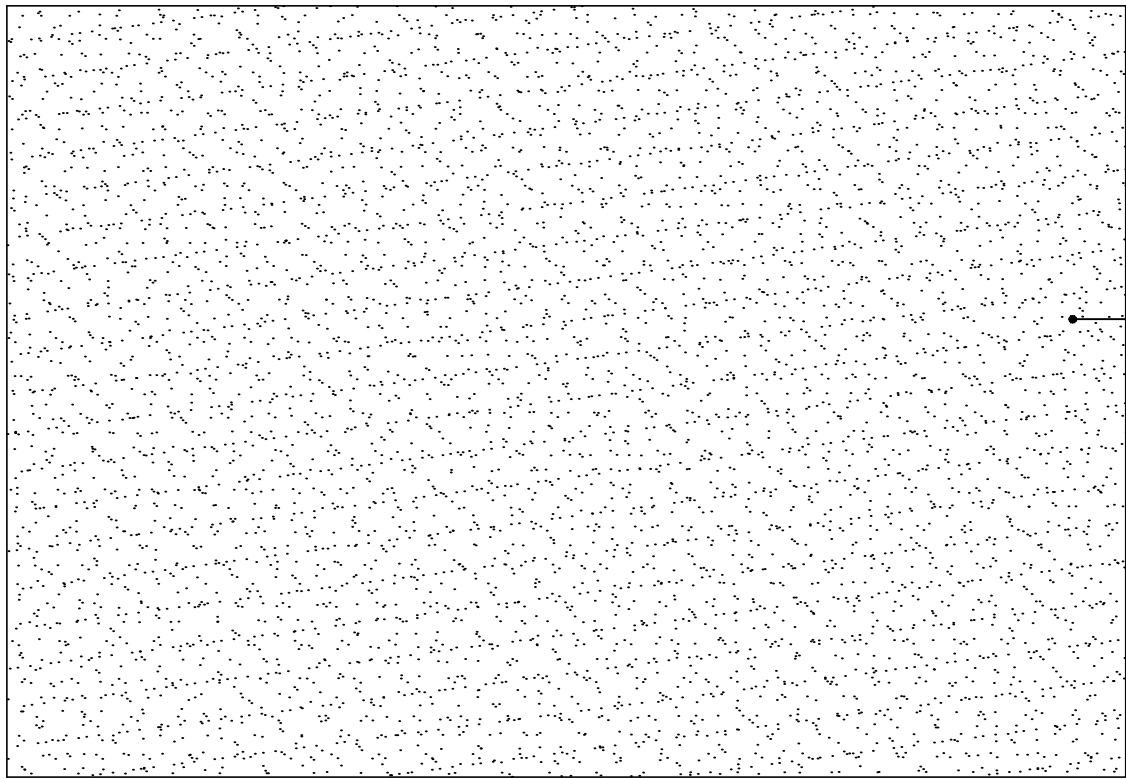

INSTALAÇÃO DE AR CONDICIONADO  
VISTA SUPERIOR

ESCALA 1 : 25  
COTAS EM cm

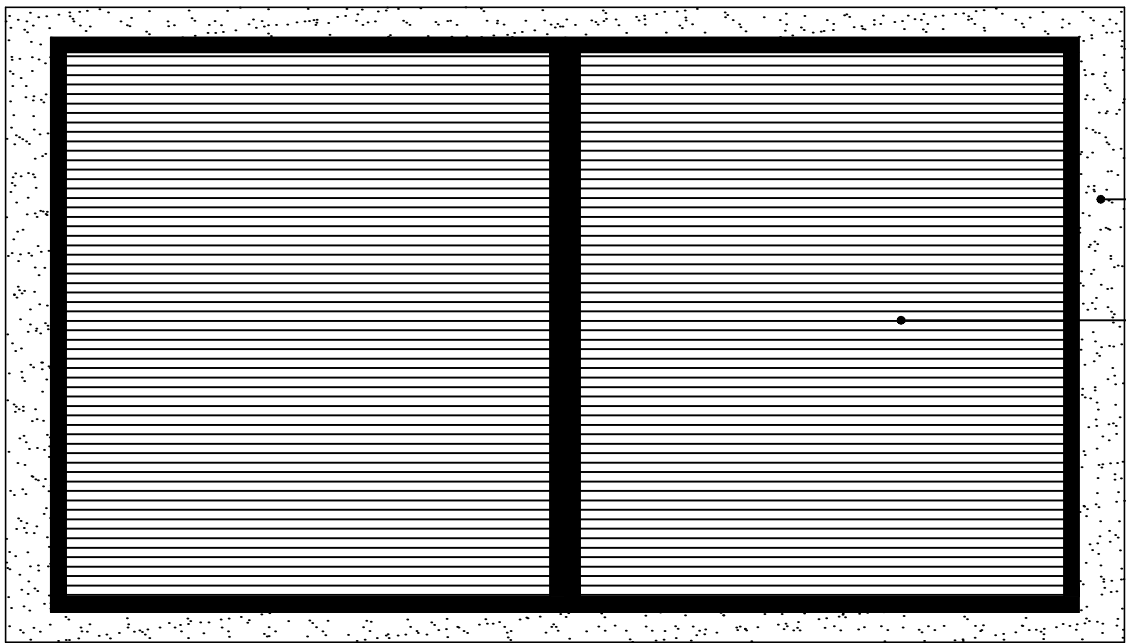

INSTALAÇÃO DE AR CONDICIONADO  
VISTA FRONTAL

ESCALA 1 : 25  
COTAS EM cm