


CORTE B-B

ESCALA 1 : 125

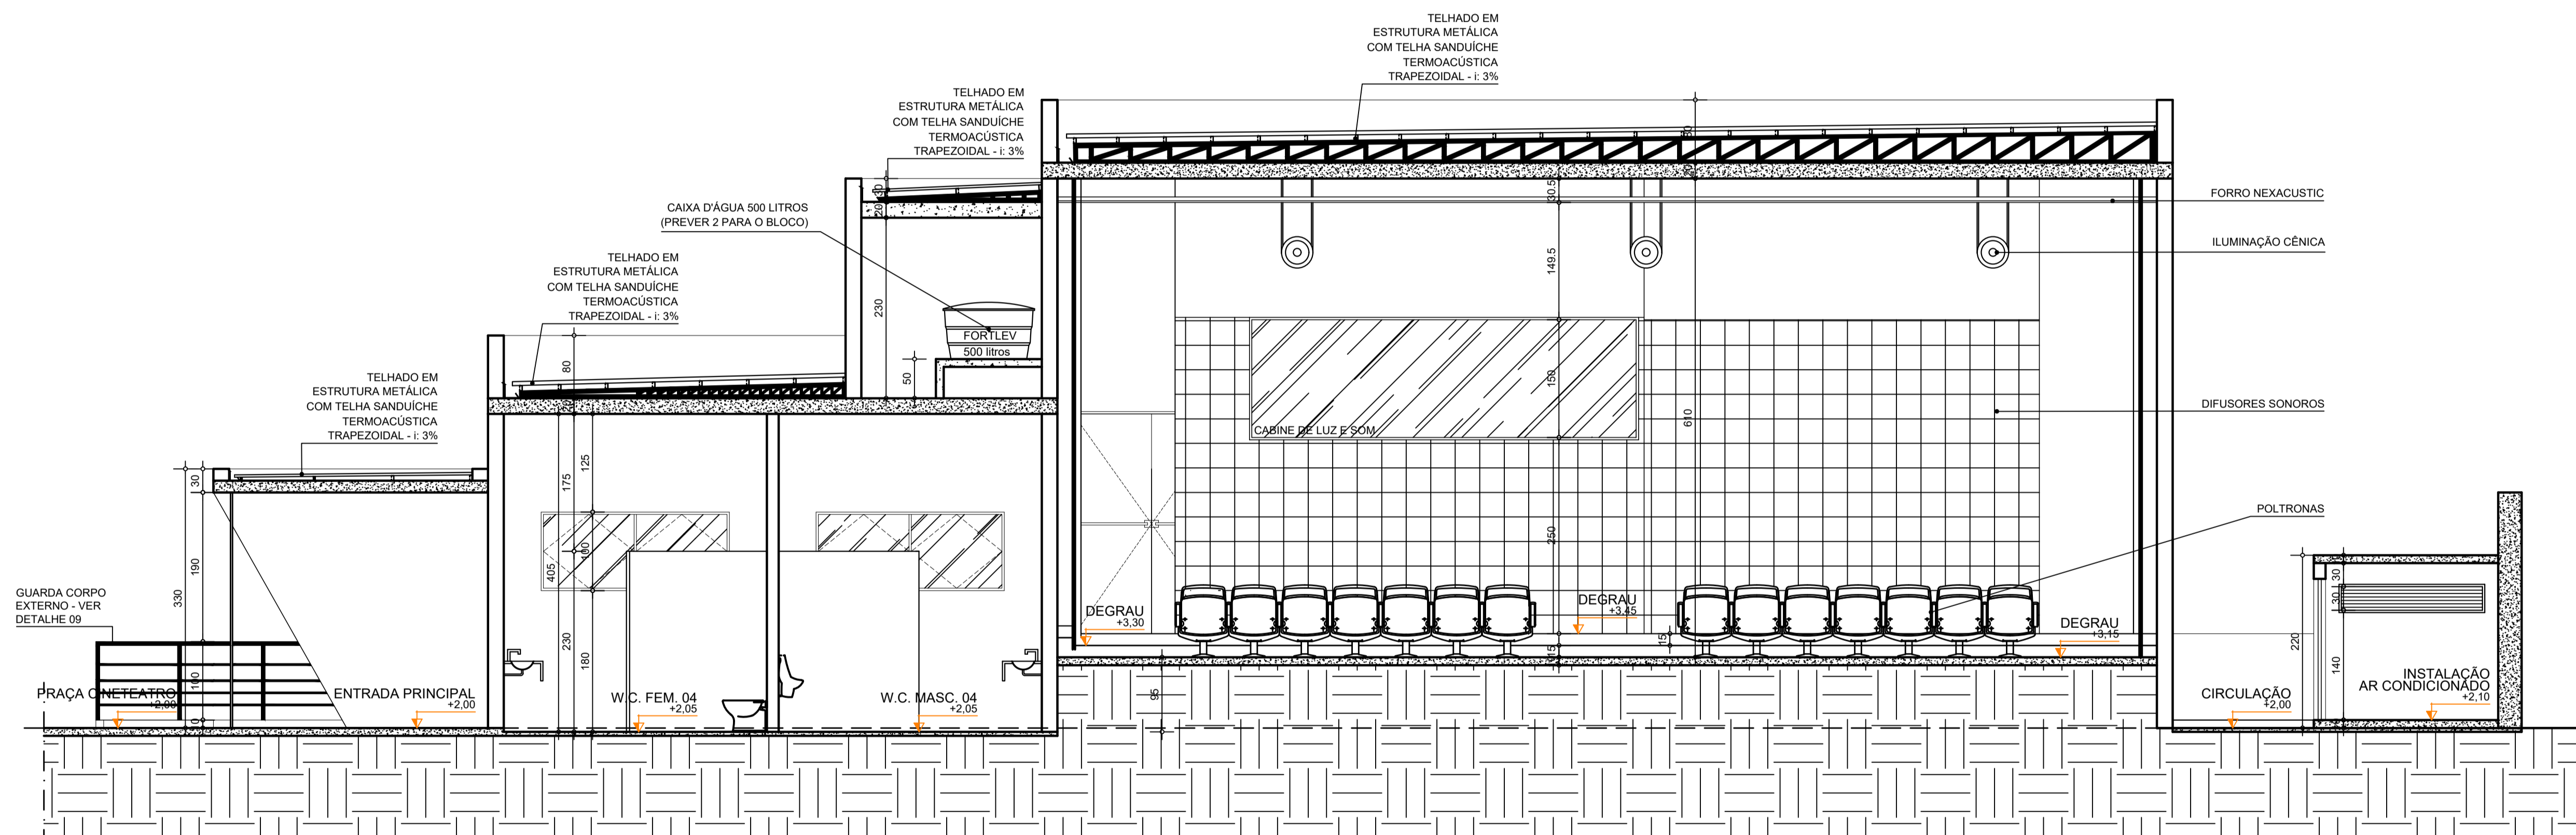


CORTE F-F

ESCALA 1 : 50

NÍVEIS EM m

COTAS EM cm

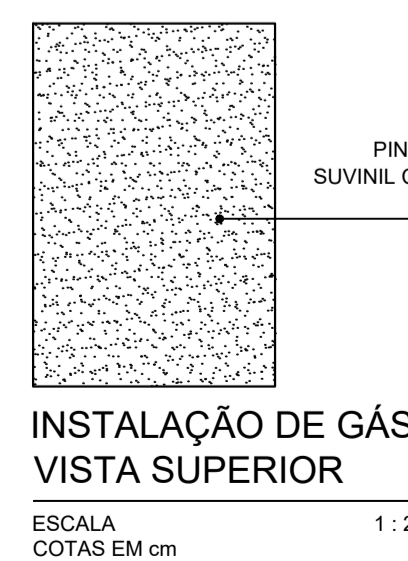


ESCALA 1 : 25



ESCALA 1 : 25



ESCALA 1 : 25

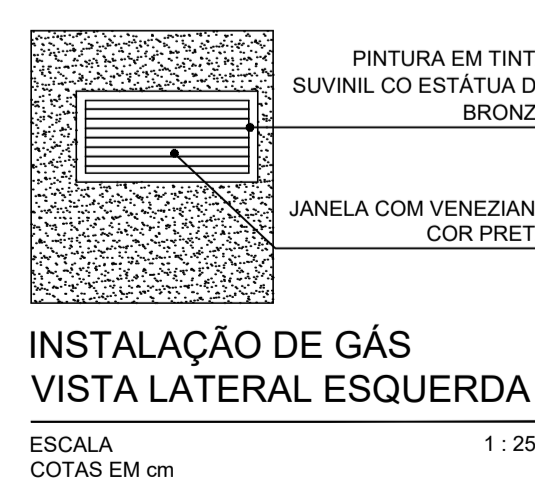

ESCALA 1 : 25