


CORTE C-C
ESCALA 1:125

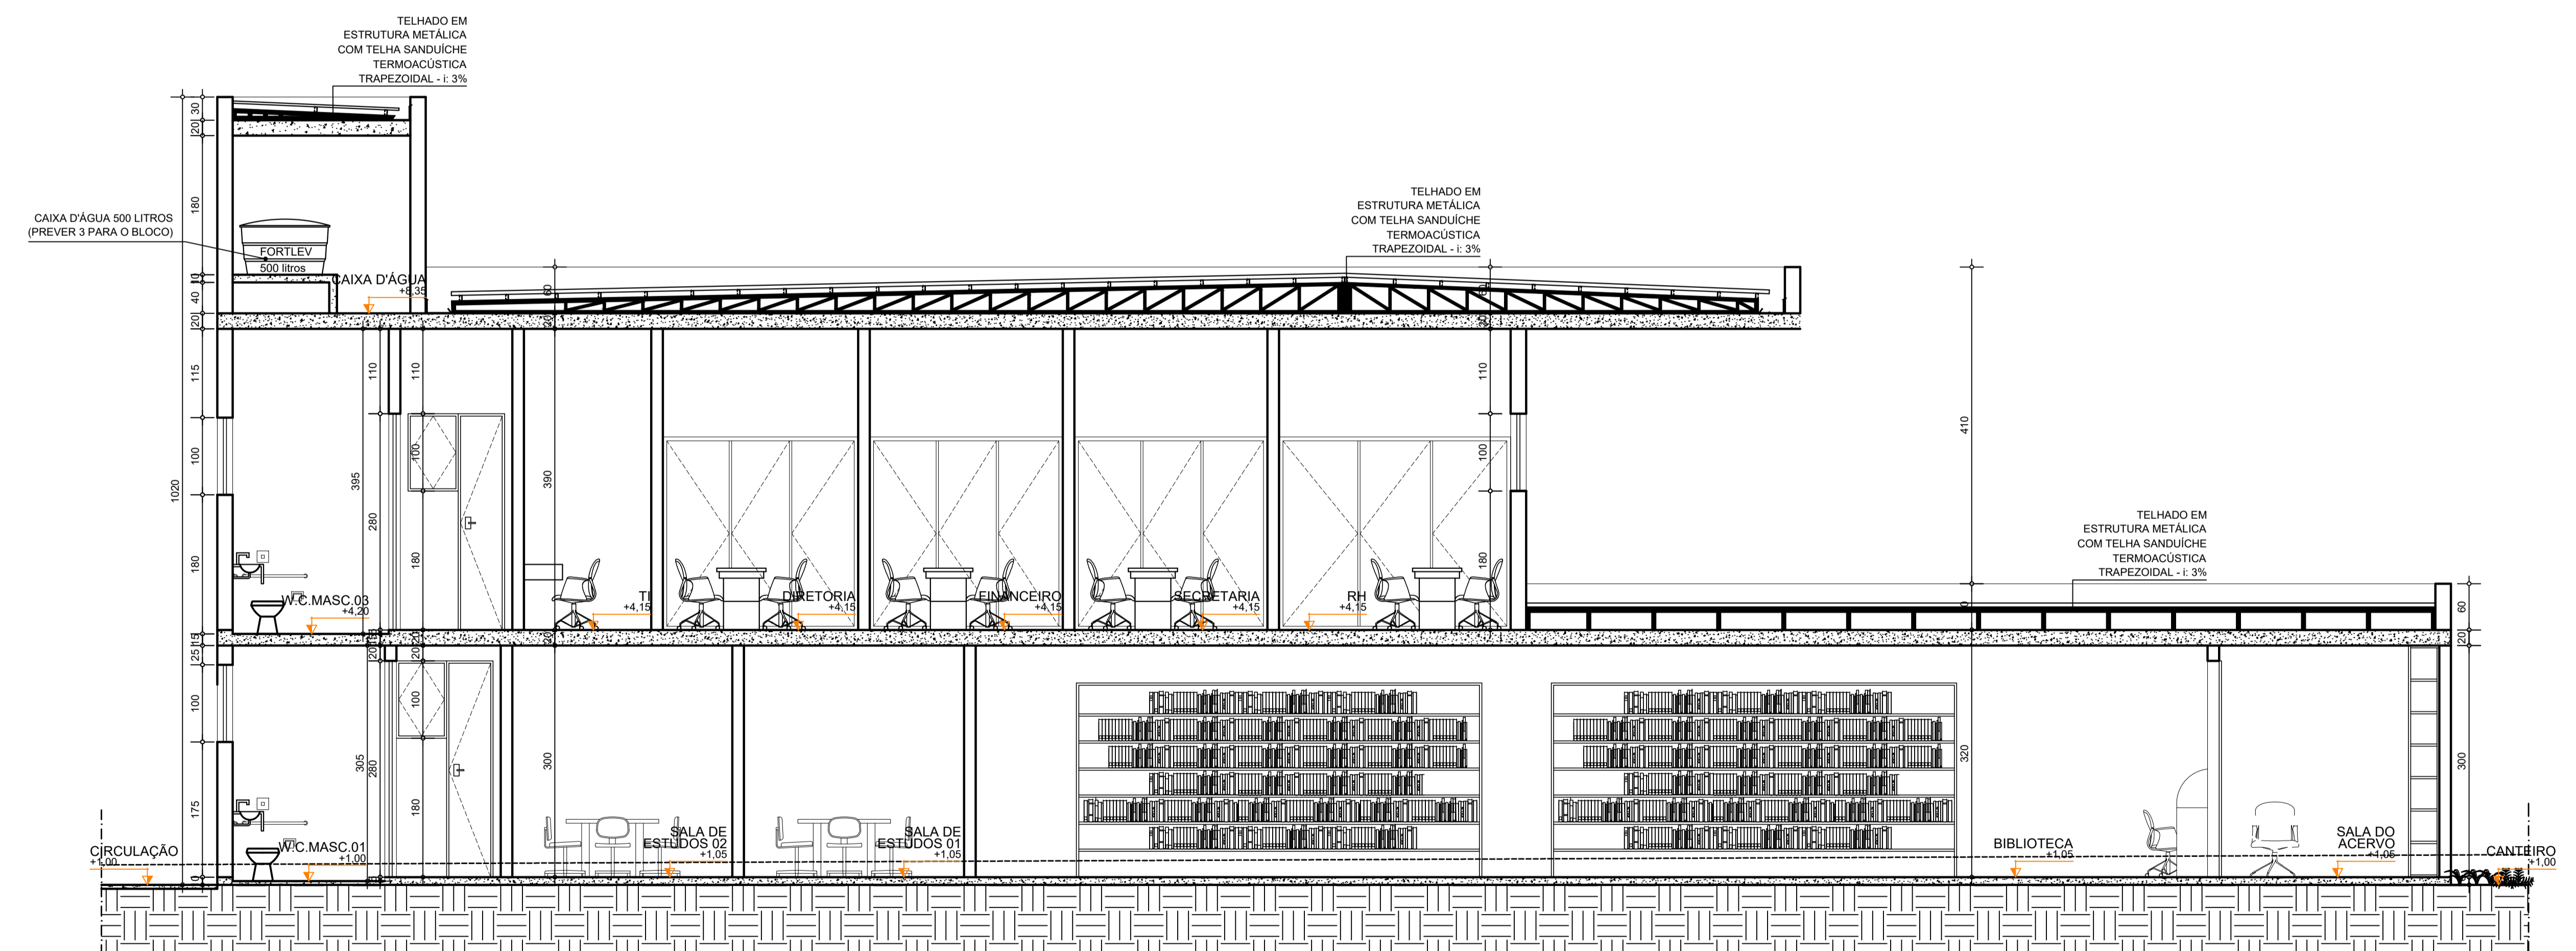

CORTE H-H
ESCALA 1:50
NÍVEIS EM m
COTAS EM cm