

TABELA DE ESQUADRIAS			
PORTAS			
CÓDIGO	TIPO	DIMENSÕES	MATERIAL
P1	PORTA DE ABRIR	110x280	MADERA
P2	PORTA DE CORRER	110x280	VIDRO JATEADO
P3	PORTA DE ABRIR	100x280	MADERA
P4	PORTA DE ABRIR (DIVISÓRIA BANHEIRO)	70x280	VIDRO JATEADO
P5	PORTA DE CORRER	105x280	MADERA
P6	PORTA DE ABRIR	80x210	MADERA
P7	PORTA DE CORRER (DIVISÓRIA DRYWALL)	80x230	DRYWALL
P8	PORTA DE ABRIR	60x280	MADERA
P9	PORTA DE CORRER	250x280	VIDRO TRANSLUCIDO
P10	PORTA DE CORRER (ELEVADOR)	110x210	AÇO INOXIDÁVEL
P11	PORTA DE CORRER	130x280	MADERA
P12	PORTA DE CORRER	80x280	MADERA
P13	PORTA DE ABRIR (DIVISÓRIA DRYWALL)	60x230	DRYWALL
P14	PORTA DE CORRER	115x280	MADERA
P15	PORTÃO DE CORRER	130x230	AÇO
P16	PORTÃO DE ABRIR	130x210	PORTÃO TELADO COM ESQUADRIA DE AÇO
P17	PORTA DE CORRER	120x280	MADERA
P18	PORTA DE ABRIR (DIVISÓRIA BANHEIRO)	80x230	VIDRO JATEADO
P19	PORTA DE ABRIR (DIVISÓRIA BANHEIRO)	100x230	VIDRO JATEADO
P20	PORTA DE CORRER	200x280	MADERA
P21	PORTA DE CORRER	60x280	MADERA
P22	PORTA DE ABRIR	70x210	MADERA
P23	PORTA DE CORRER	160x280	VIDRO JATEADO
P24	PORTA DE ABRIR	90x280	VIDRO JATEADO
P25	PORTA DE CORRER	90x280	VIDRO JATEADO
P26	PORTA DE CORRER	150x280	VIDRO JATEADO
P27	PORTA DE CORRER	300x300	VIDRO JATEADO
P28	PORTÃO DE CORRER	215x280	AÇO
P29	PORTA DE ABRIR (SAÍDA DE EMERGÊNCIA)	200x210	AÇO
P30	PORTA DE ABRIR	120x280	MADERA
P31	PORTA DE CORRER	320x280	VIDRO TRANSLUCIDO
P32	PORTA DE ABRIR	340x180	AÇO COM VENEZIANA
P33	PORTA DE ABRIR	100x170	AÇO COM VENEZIANA
P34	PORTÃO DE CORRER	500x400	AÇO
P35	PORTÃO DE CORRER	60x280	AÇO
P36	PORTA DE CORRER	90x280	VIDRO JATEADO
P37	PORTÃO DE CORRER	180x300	PORTÃO TELADO COM ESQUADRIA DE AÇO
P38	PORTÃO DE CORRER	580x300	PORTÃO TELADO COM ESQUADRIA DE AÇO
P39	PORTÃO DE CORRER	60x300	PORTÃO TELADO COM ESQUADRIA DE AÇO
P40	PORTÃO DE CORRER	120x300	PORTÃO TELADO COM ESQUADRIA DE AÇO
P41	PORTÃO DE CORRER	300x300	PORTÃO TELADO COM ESQUADRIA DE AÇO
P42	PORTÃO DE CORRER	500x300	PORTÃO TELADO COM ESQUADRIA DE AÇO
P43	PORTÃO DE CORRER	250x300	PORTÃO TELADO COM ESQUADRIA DE AÇO

- LEGENDA:
- ▶ ACESSO PEDESTRES
 - ▶ ACESSO VEÍCULOS

- NOTAS:
- 1- ÁREA TOTAL TERRENO: 7197,54 m²
 - 2- AFASTAMENTOS:
 - * FRONTAL: 3,00m
 - * LATERAL: 1,50m
 - 3- ÁREA CONSTRUÍDA TOTAL: 3121,02 m²
 - 4- ÁREA PERMEÁVEL: 4076,52 m² (EQUIVALENTE A 56,64%) (LEMBRANDO QUE TODOS OS CAMINHOS SÃO EM LAJOTAS PERMEÁVEIS PORTANTO, NÃO SERÁ CONTABILIZADO NA ÁREA CONSTRUÍDA)
 - 5- TAXA DE OCUPAÇÃO: 39%
 - 6- COEFICIENTE DE APROVEITAMENTO: 0,43

CENTRO UNIVERSITÁRIO DE FORMIGA - UNIFOR - MG

TRABALHO DE CONCLUSÃO DE CURSO

LAARYSSA MARIA ARAÚJO ALVES


COMPLEXO ESPORTIVO EDUCACIONAL

IMPLANTAÇÃO TÉCNICA

06/11/2018

INDICADAS

04/36

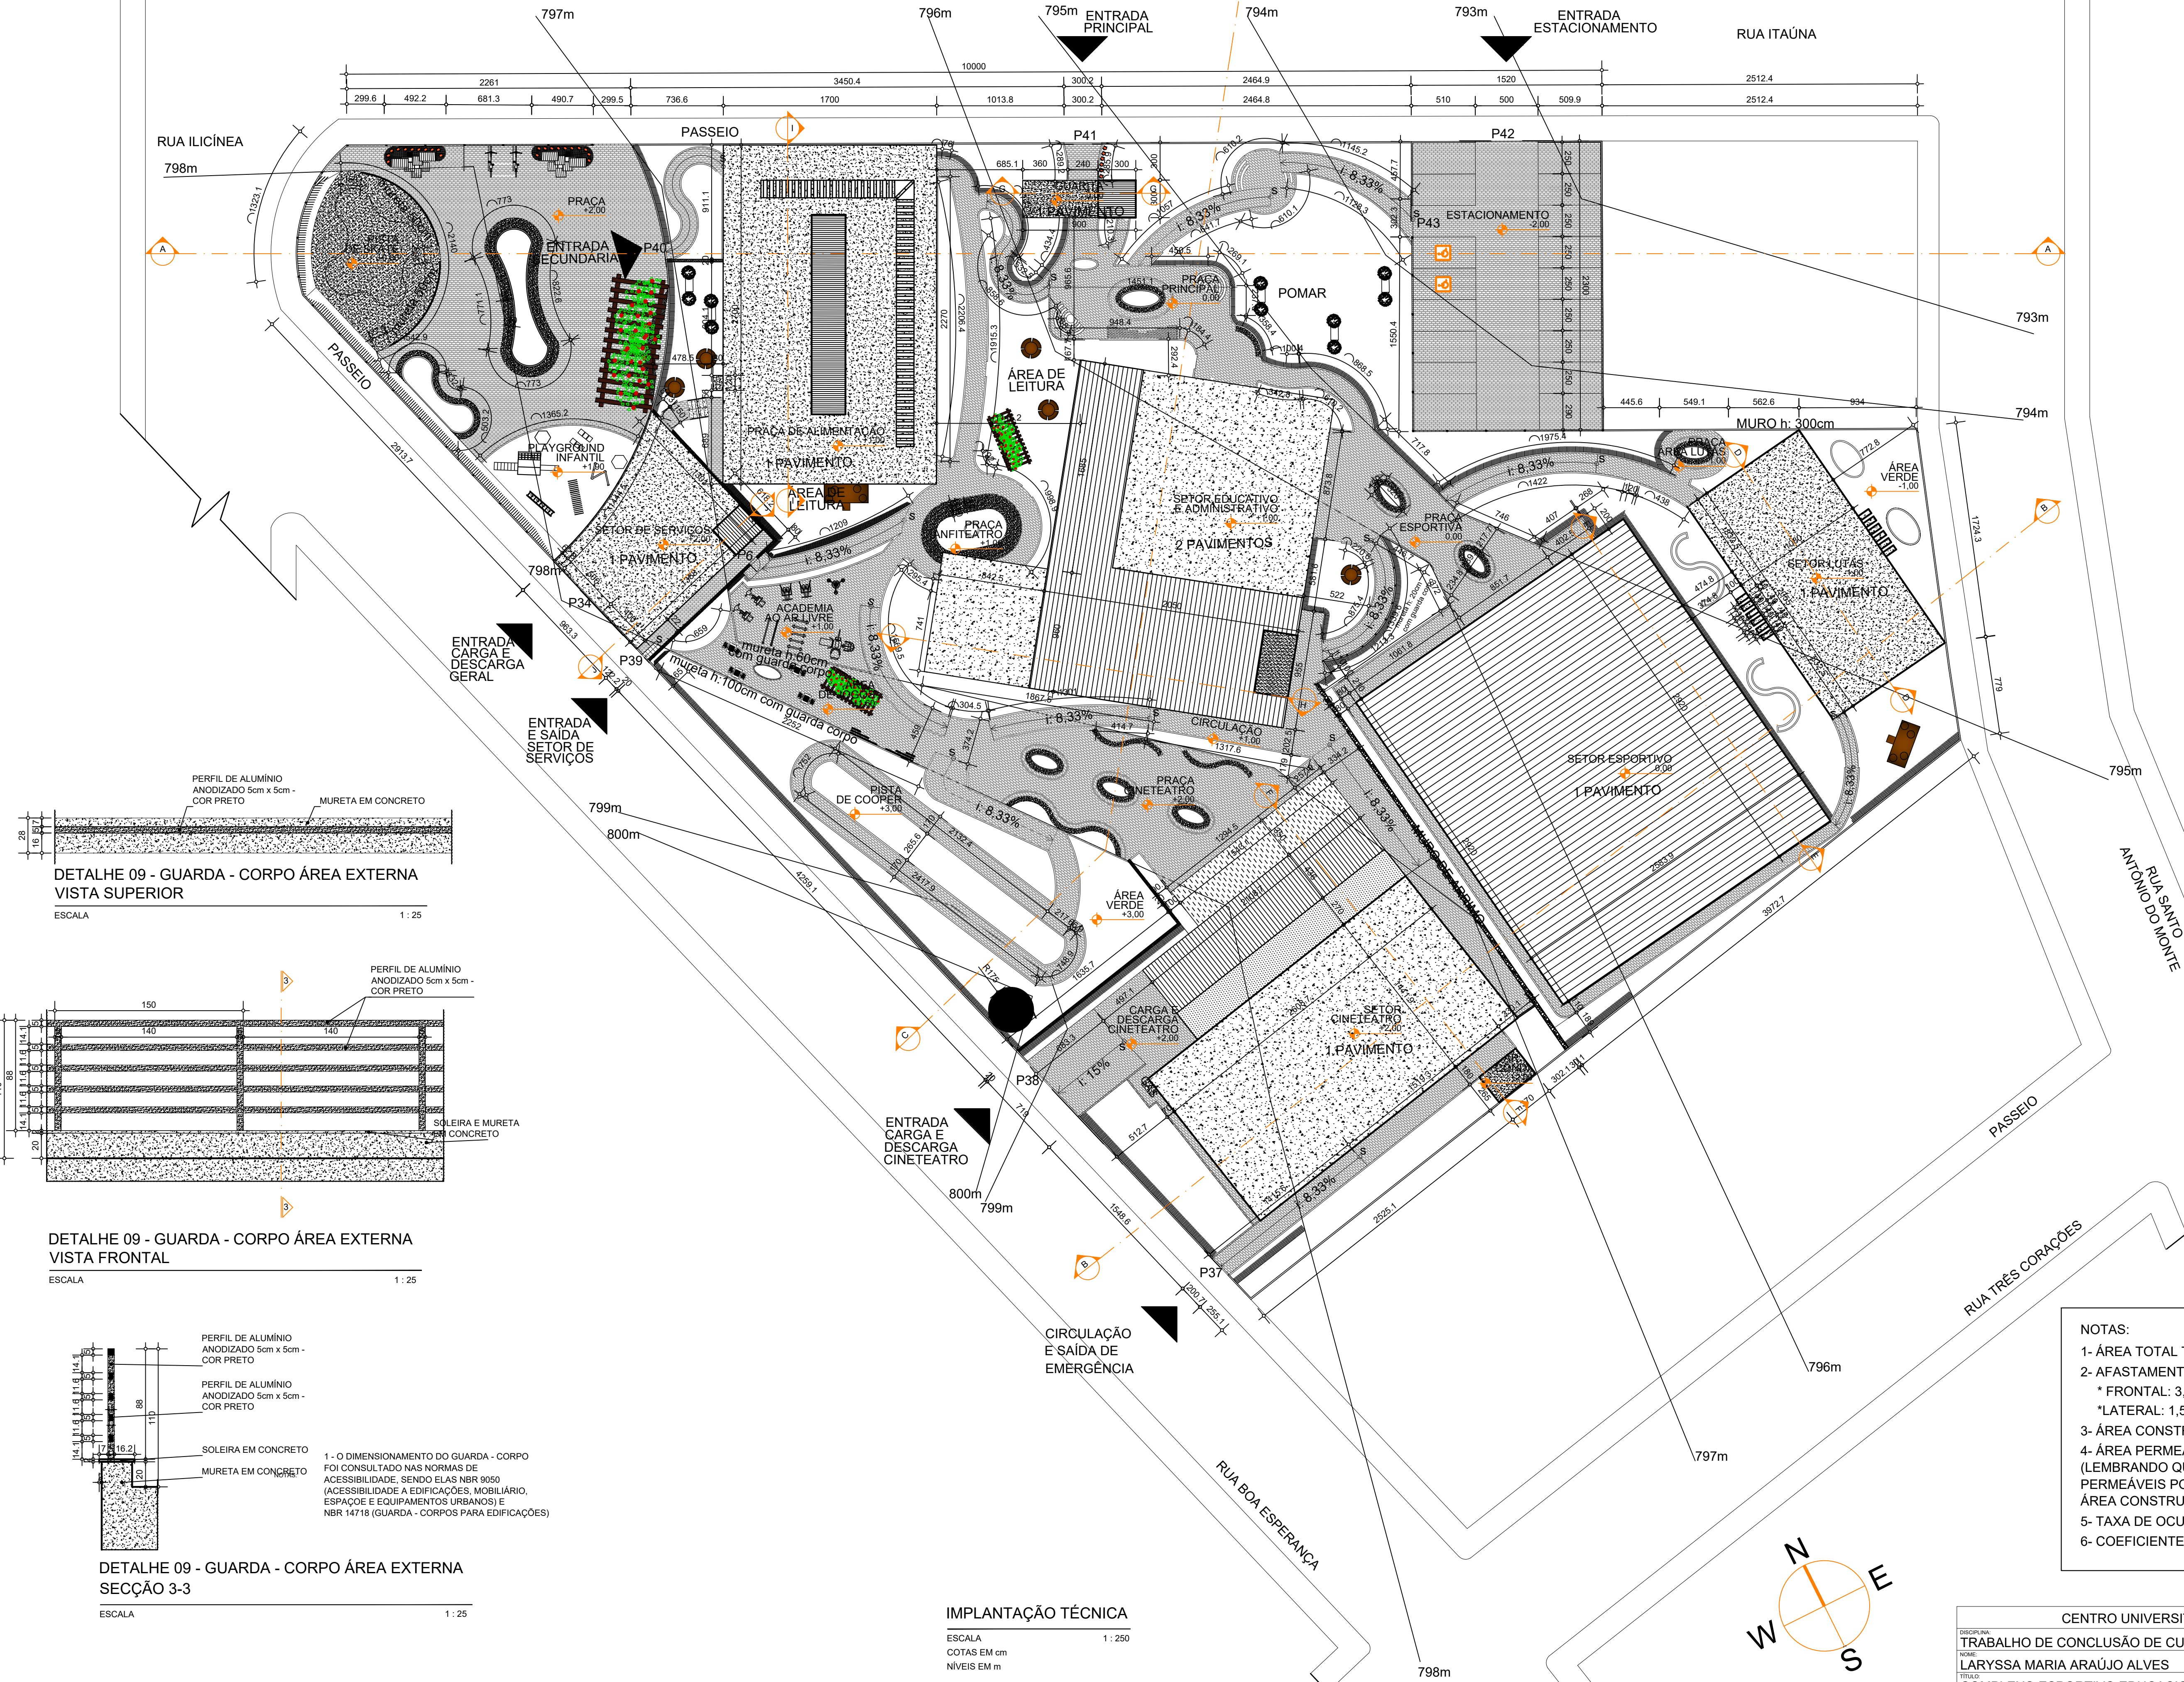

DETALHE 09 - GUARDA - CORPO ÁREA EXTERNA VISTA SUPERIOR

ESCALA 1:25

DETALHE 09 - GUARDA - CORPO ÁREA EXTERNA VISTA FRONTAL

ESCALA 1:25

DETALHE 09 - GUARDA - CORPO ÁREA EXTERNA SECÇÃO 3-3

ESCALA 1:25

IMPLANTAÇÃO TÉCNICA

ESCALA 1:250

COTAS EM cm

NÍVEIS EM m