


MAPA CHAVE

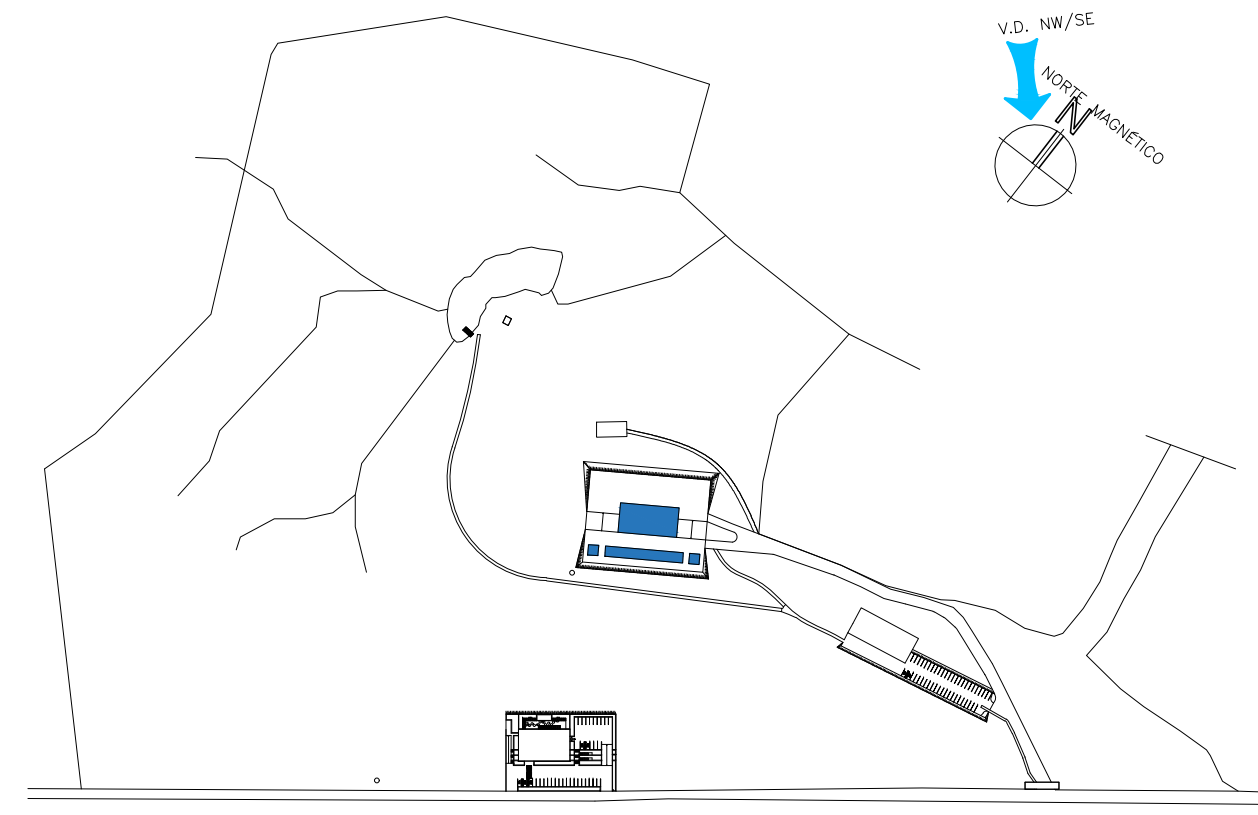

MAPA CHAVE  
0 40 80 160m

DETALHE ENCAIXE DO PILAR E VIGA




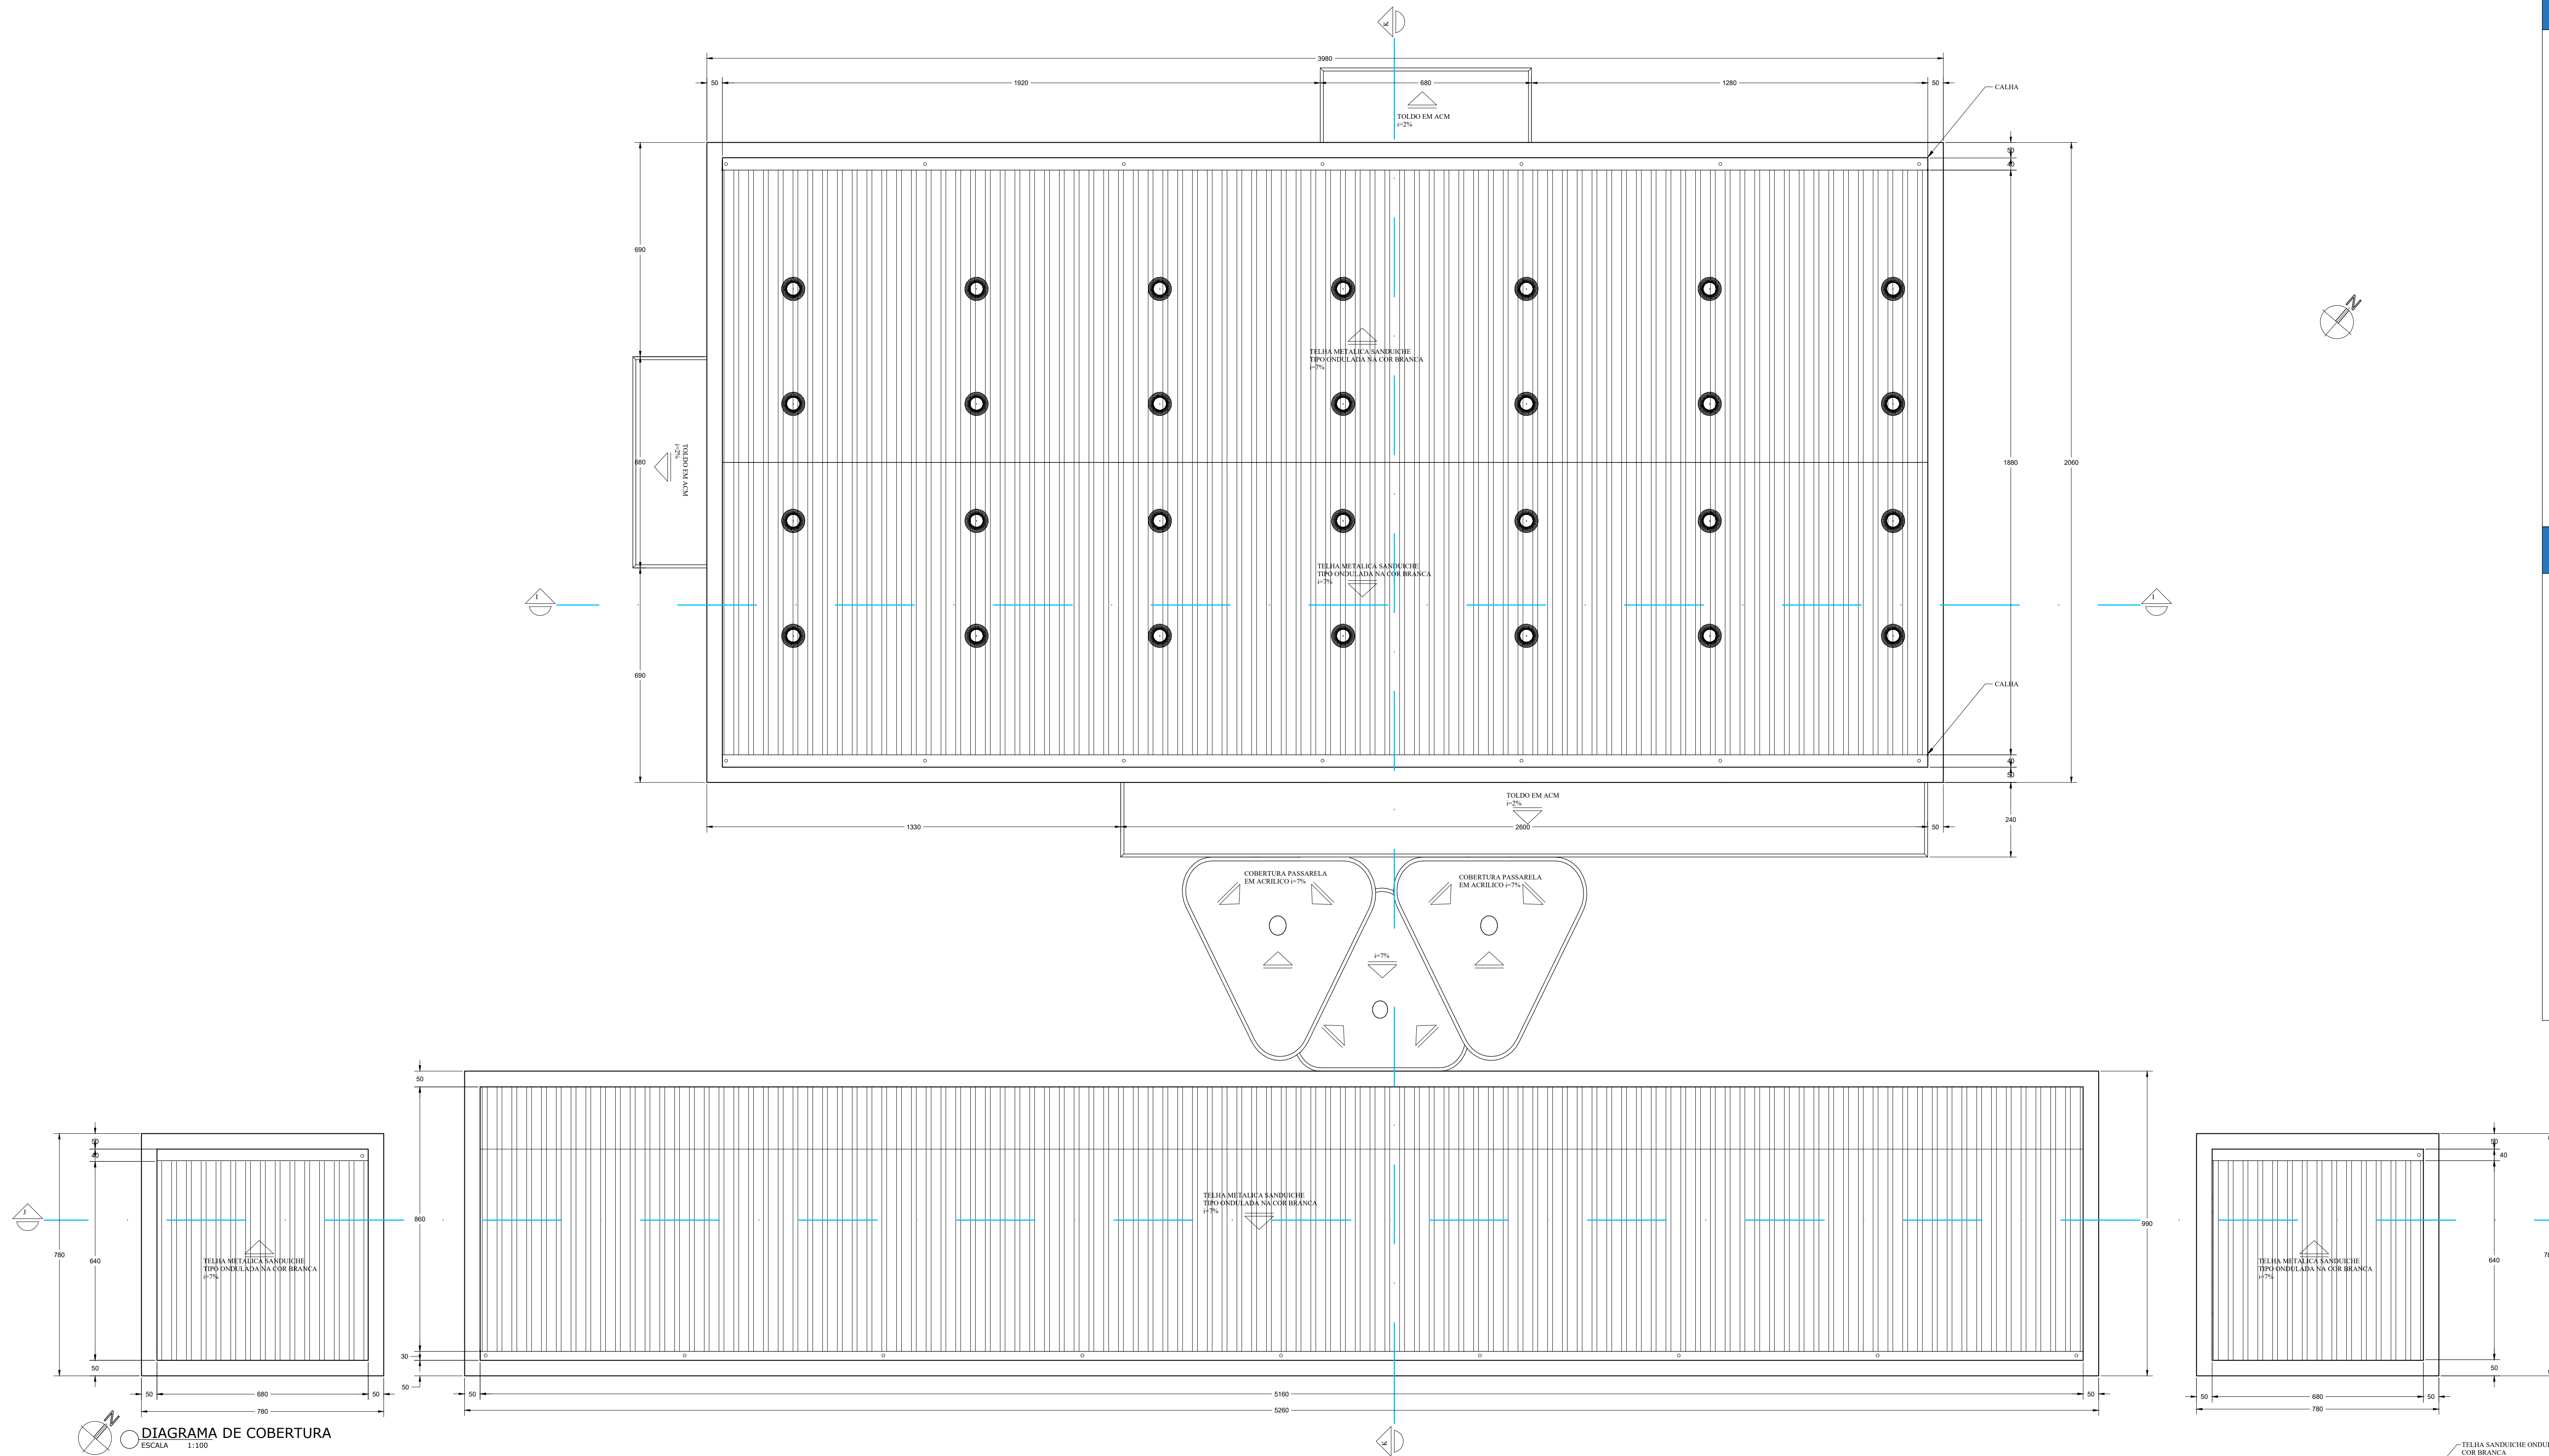



DIAGRAMA DE COBERTURA  
ESCALA 1:100

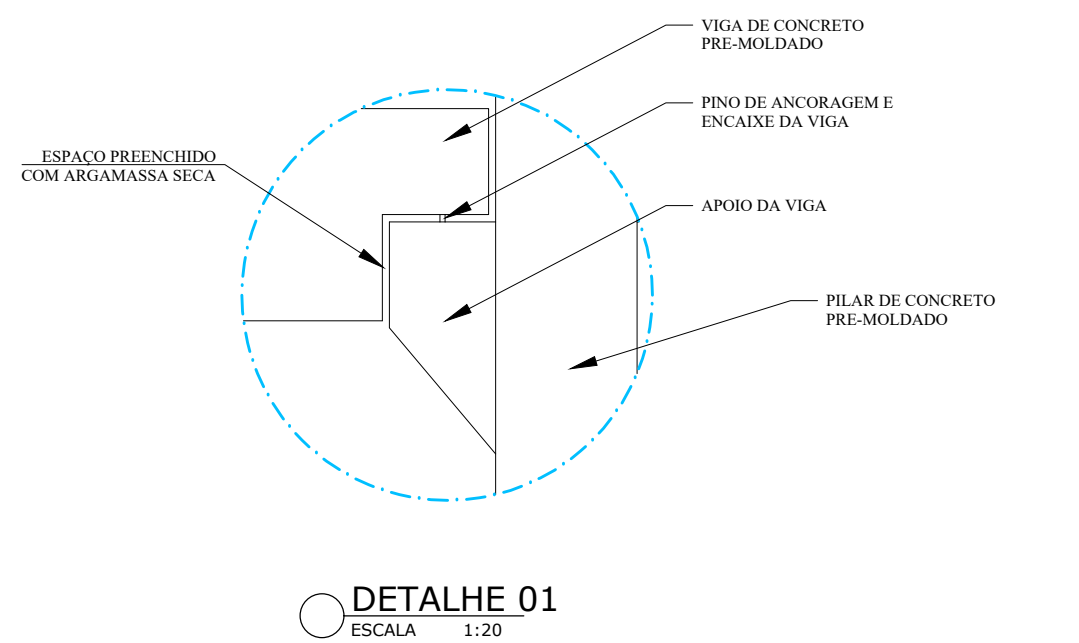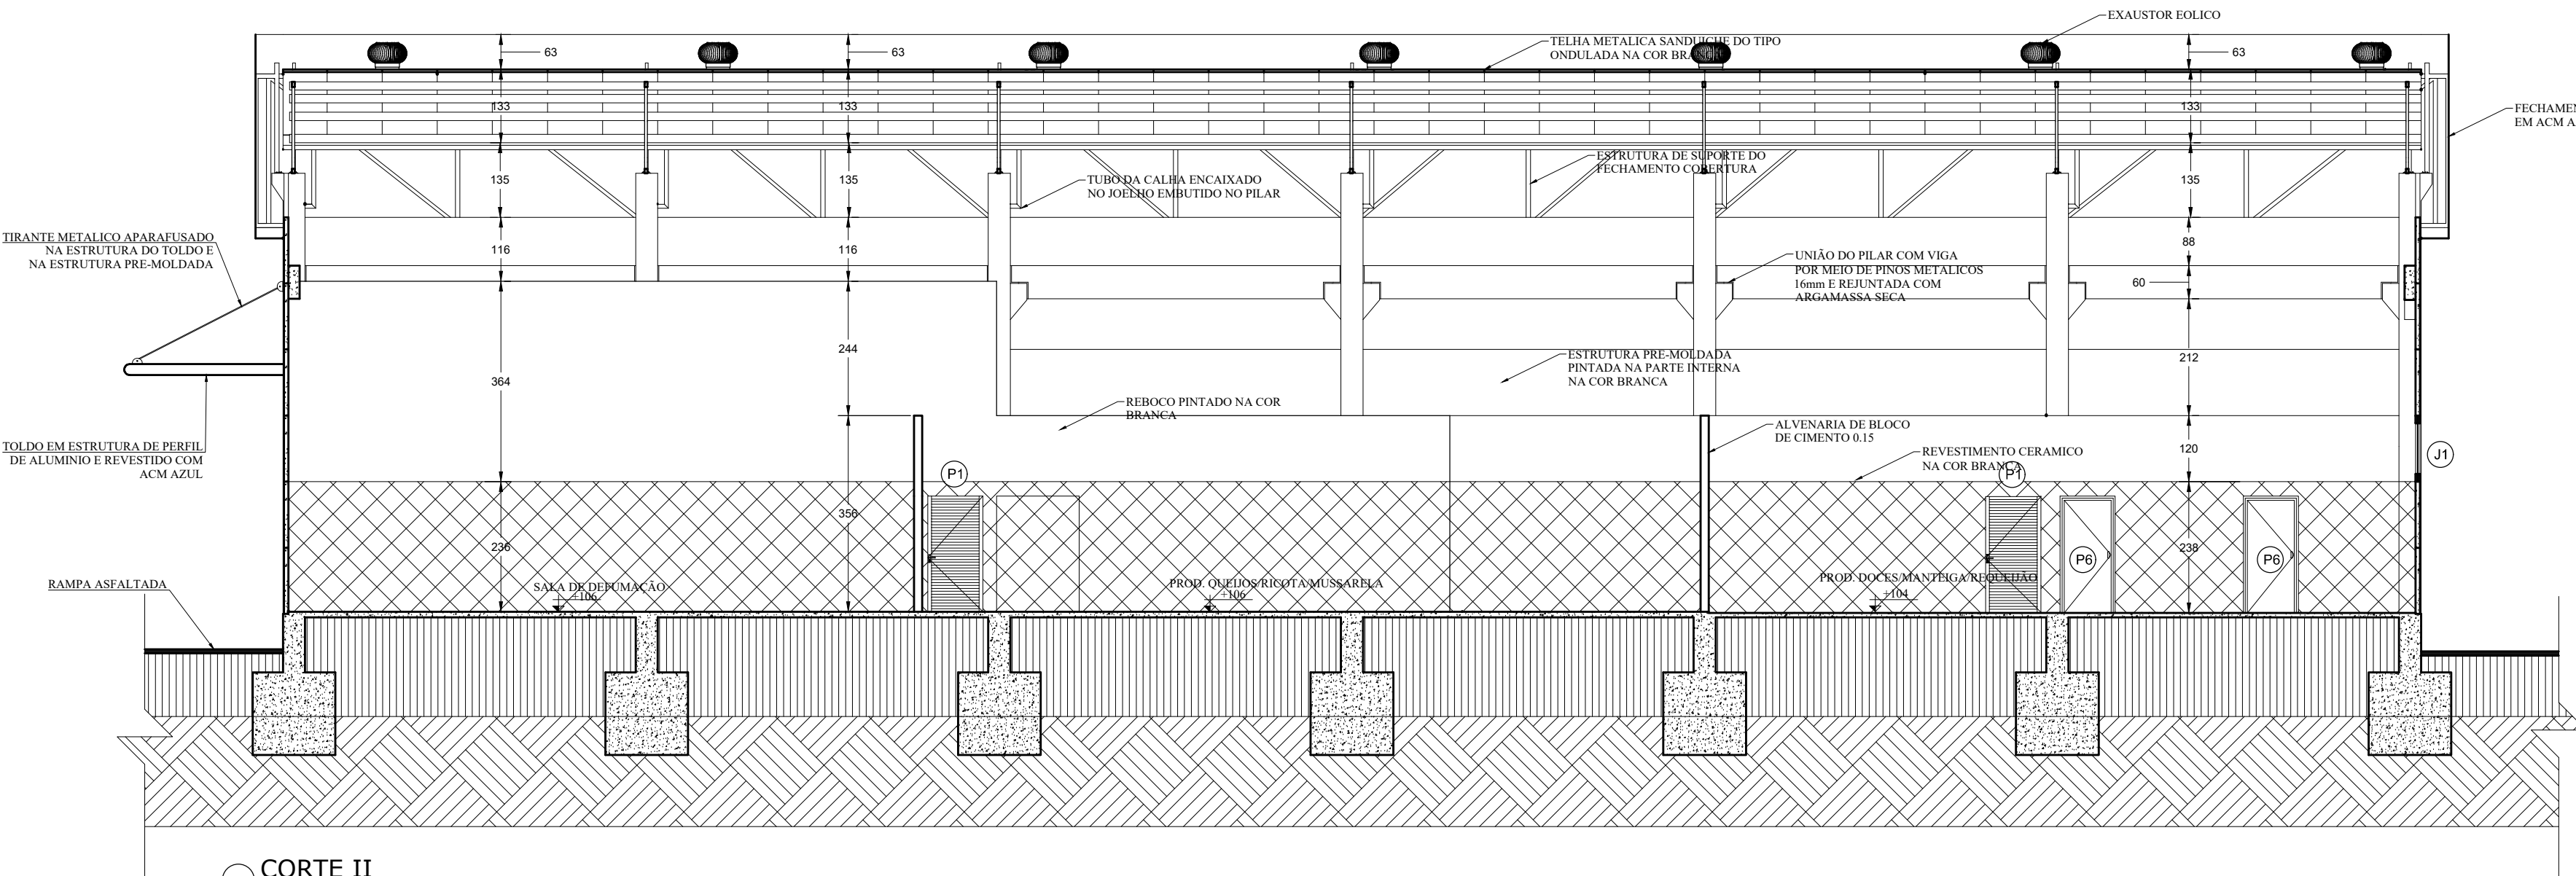

CORTE II  
ESCALA 1:100

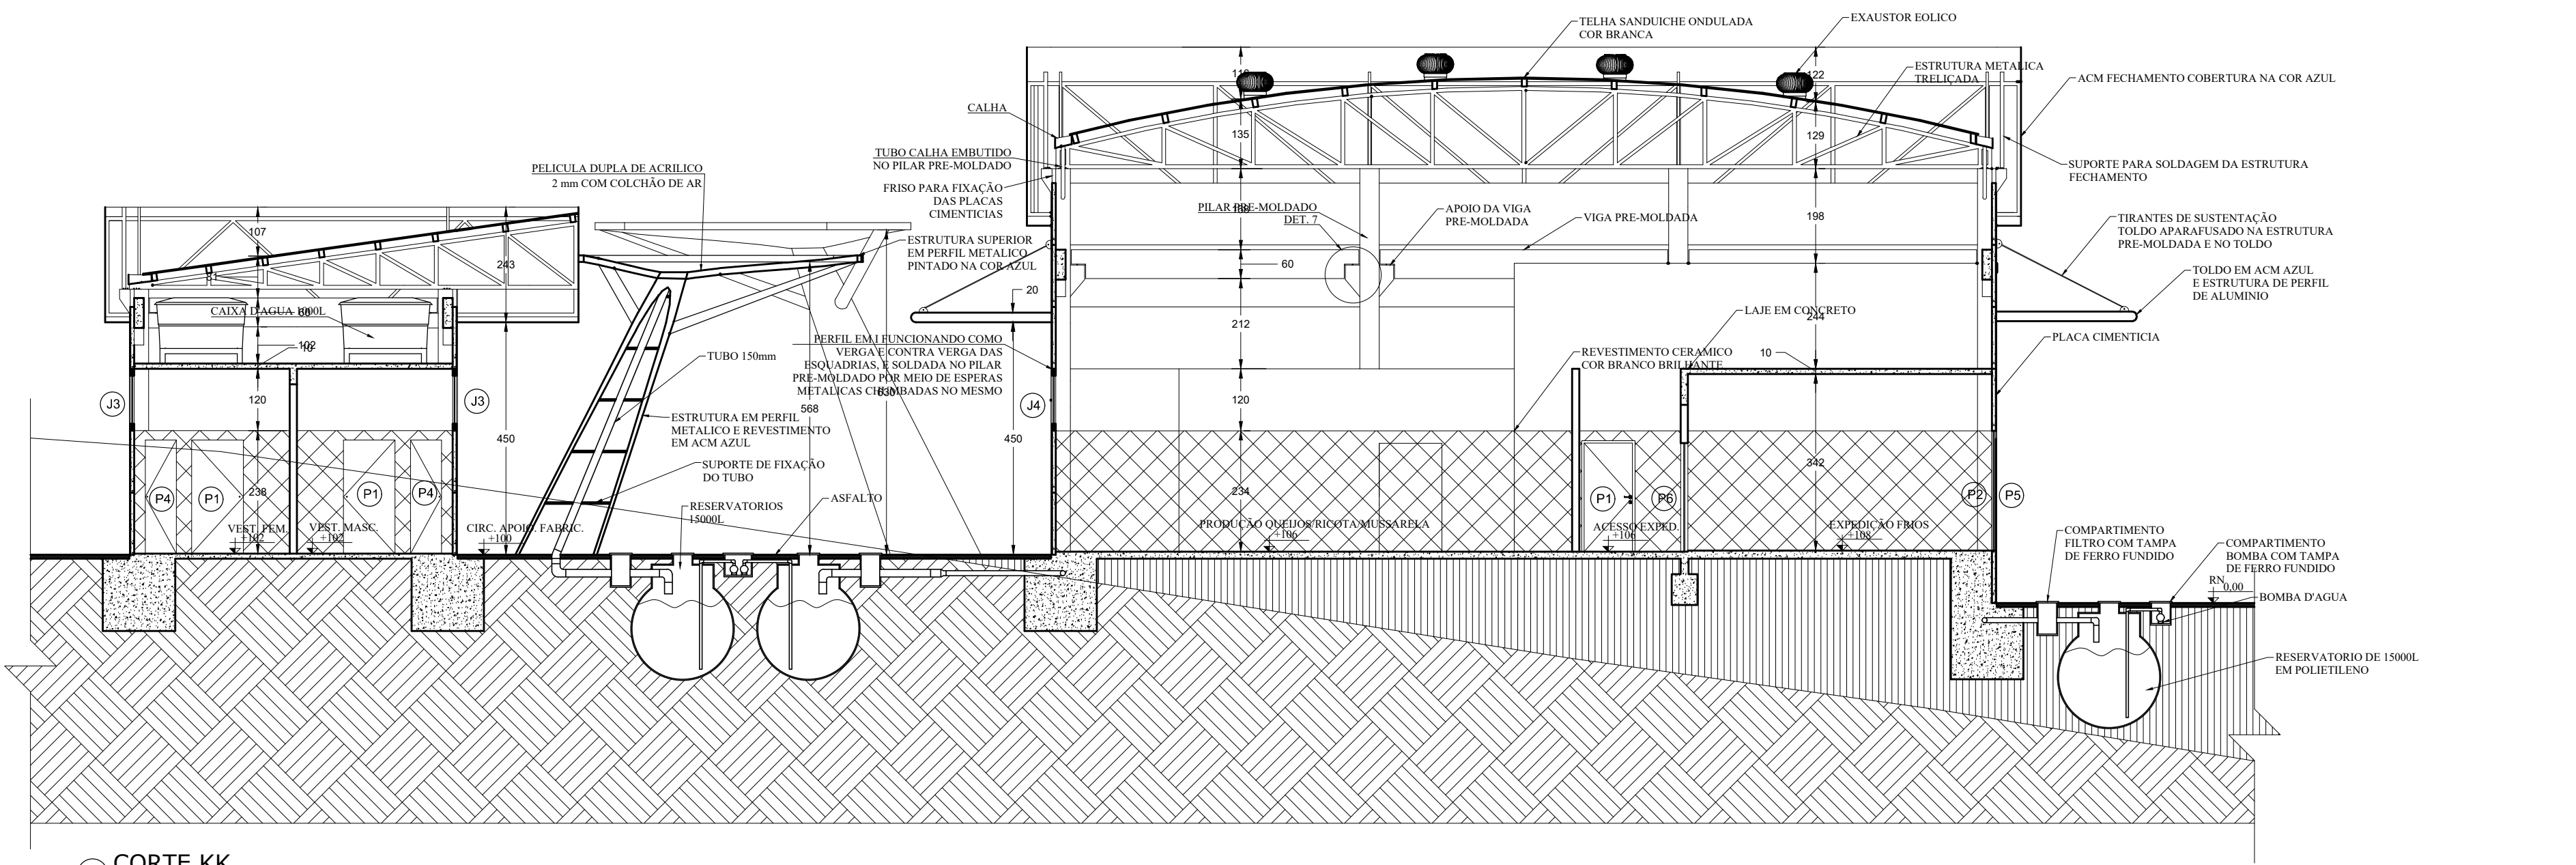

CORTE KK  
ESCALA 1:100

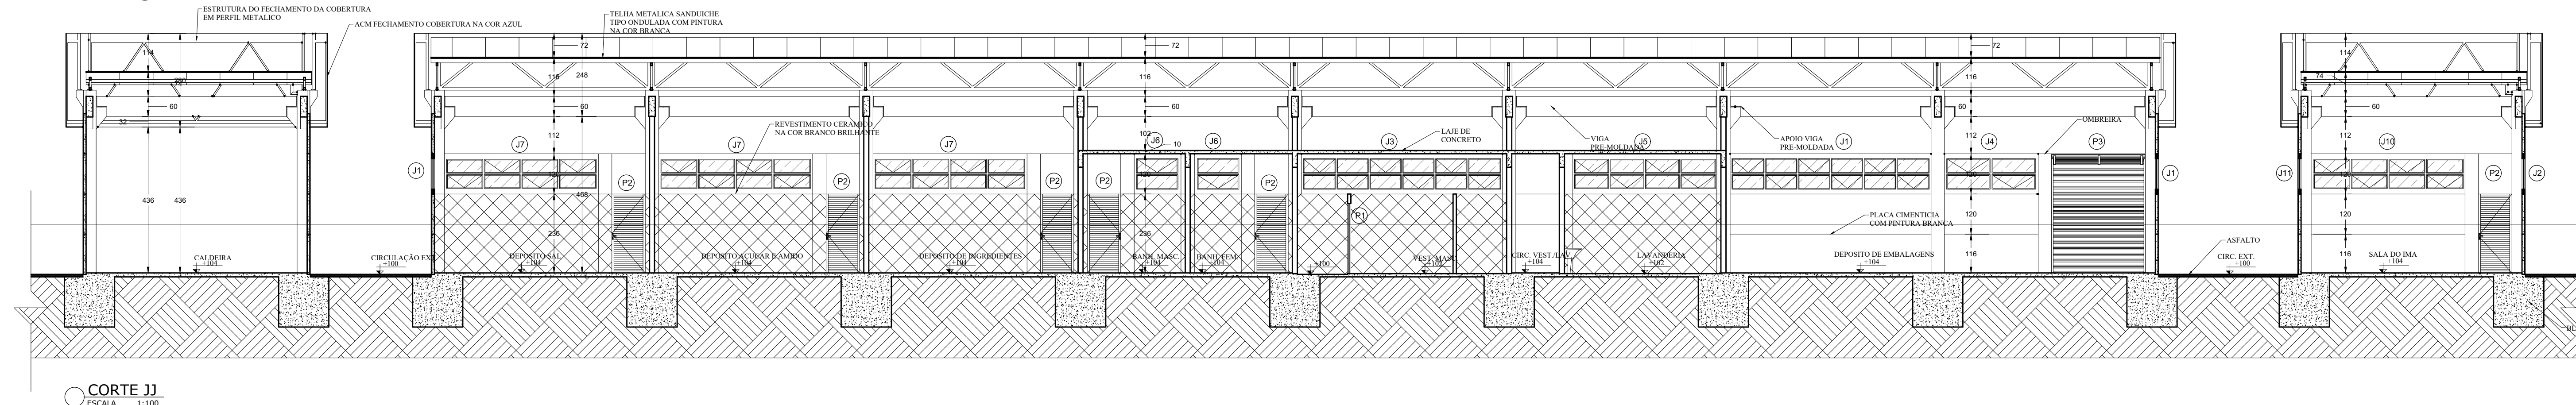

CORTE JJ  
ESCALA 1:100

