


PLANTA BAIXA  
ESC.: 1/50

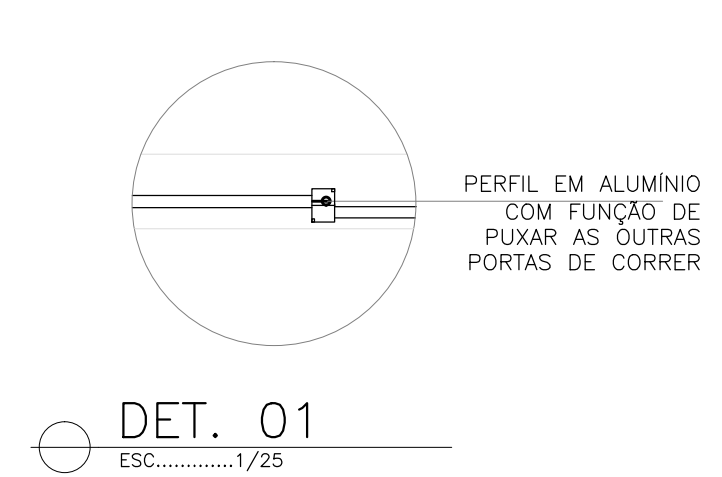

QUADRO DE ÁREAS	
TÉRREO	12.00m²
ÁREA CORR. VERTICAL	12.00m²
ÁREA TOTAL TÉRREO	24.00m²






QUADRO DE ESQUADRIAS	
PORTAS	JANELAS
P1=530x270 (CORRER)	J1=155x170x100 (CORRER)
P2=100x270 (CORRER)	J2=450x170x100 (CORRER)
P3=90x270 (ABRIR)	J3=155x170x100 (CORRER)
	J4=155x170x100 (ABRIR)



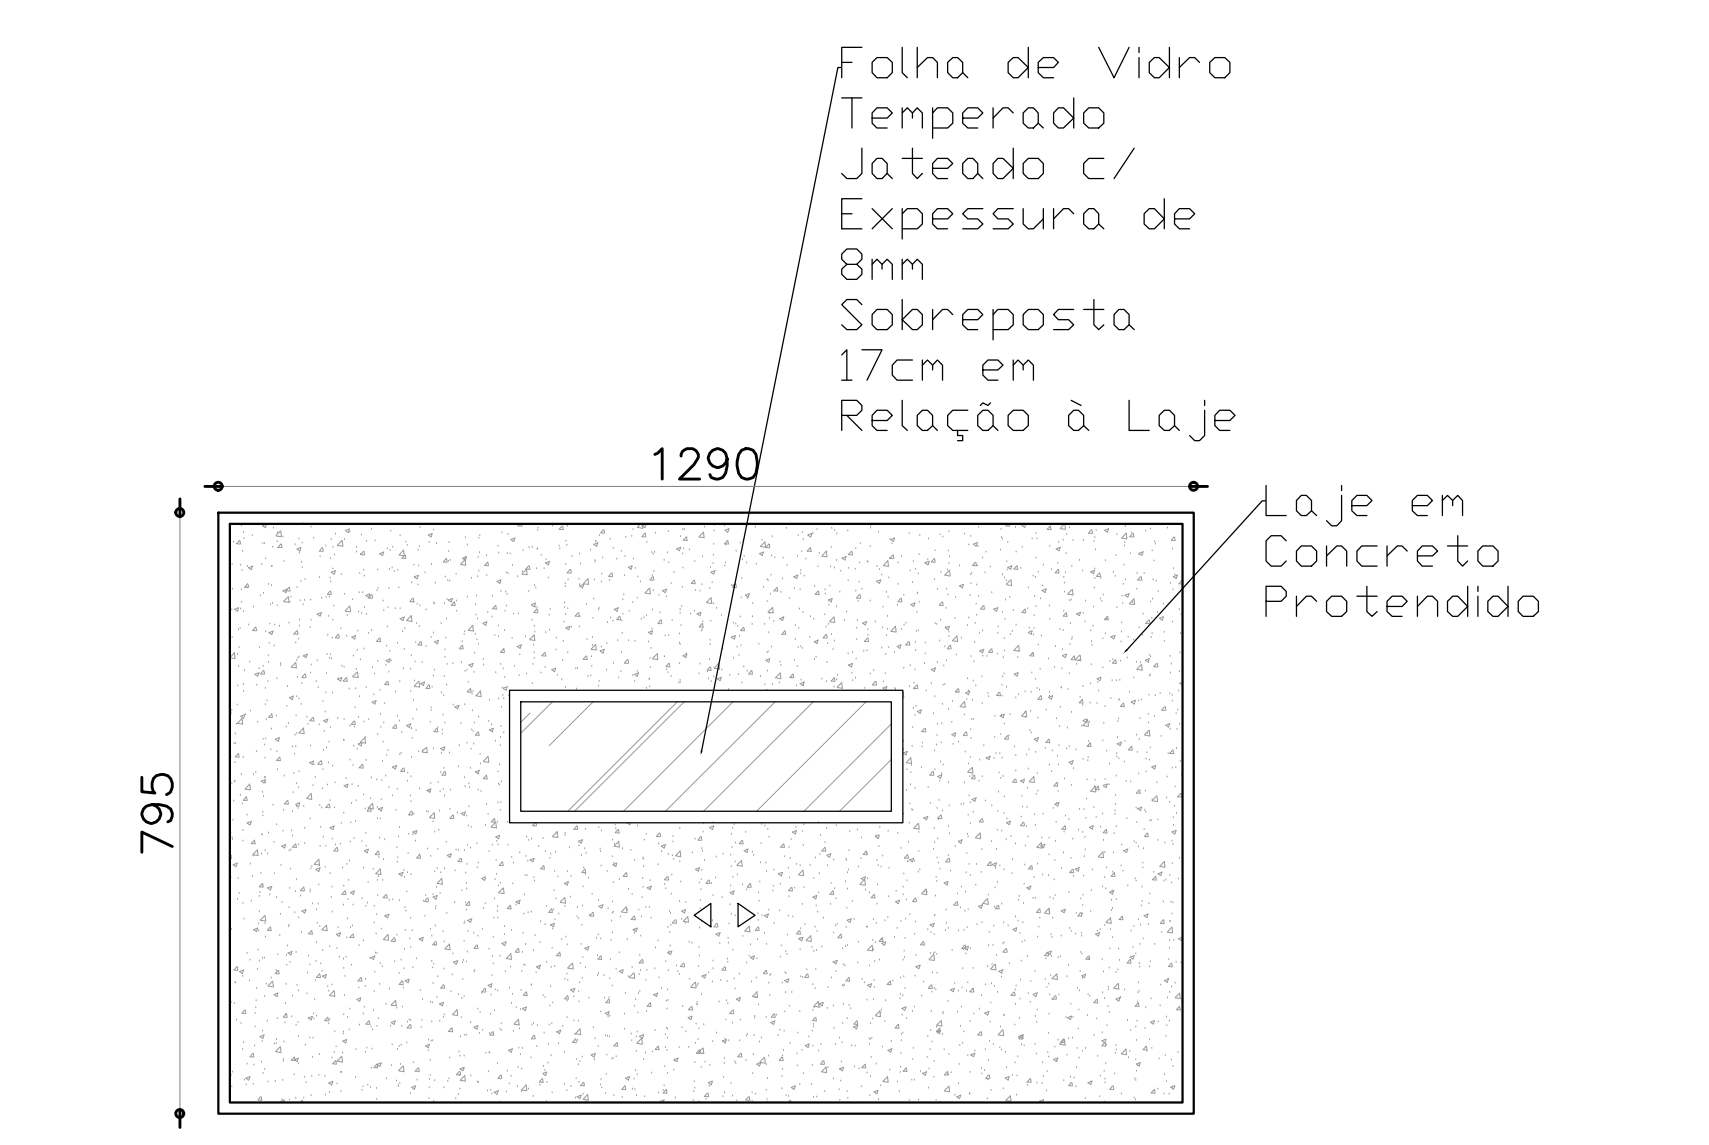


COBERTURA  
ESC.: 1/50

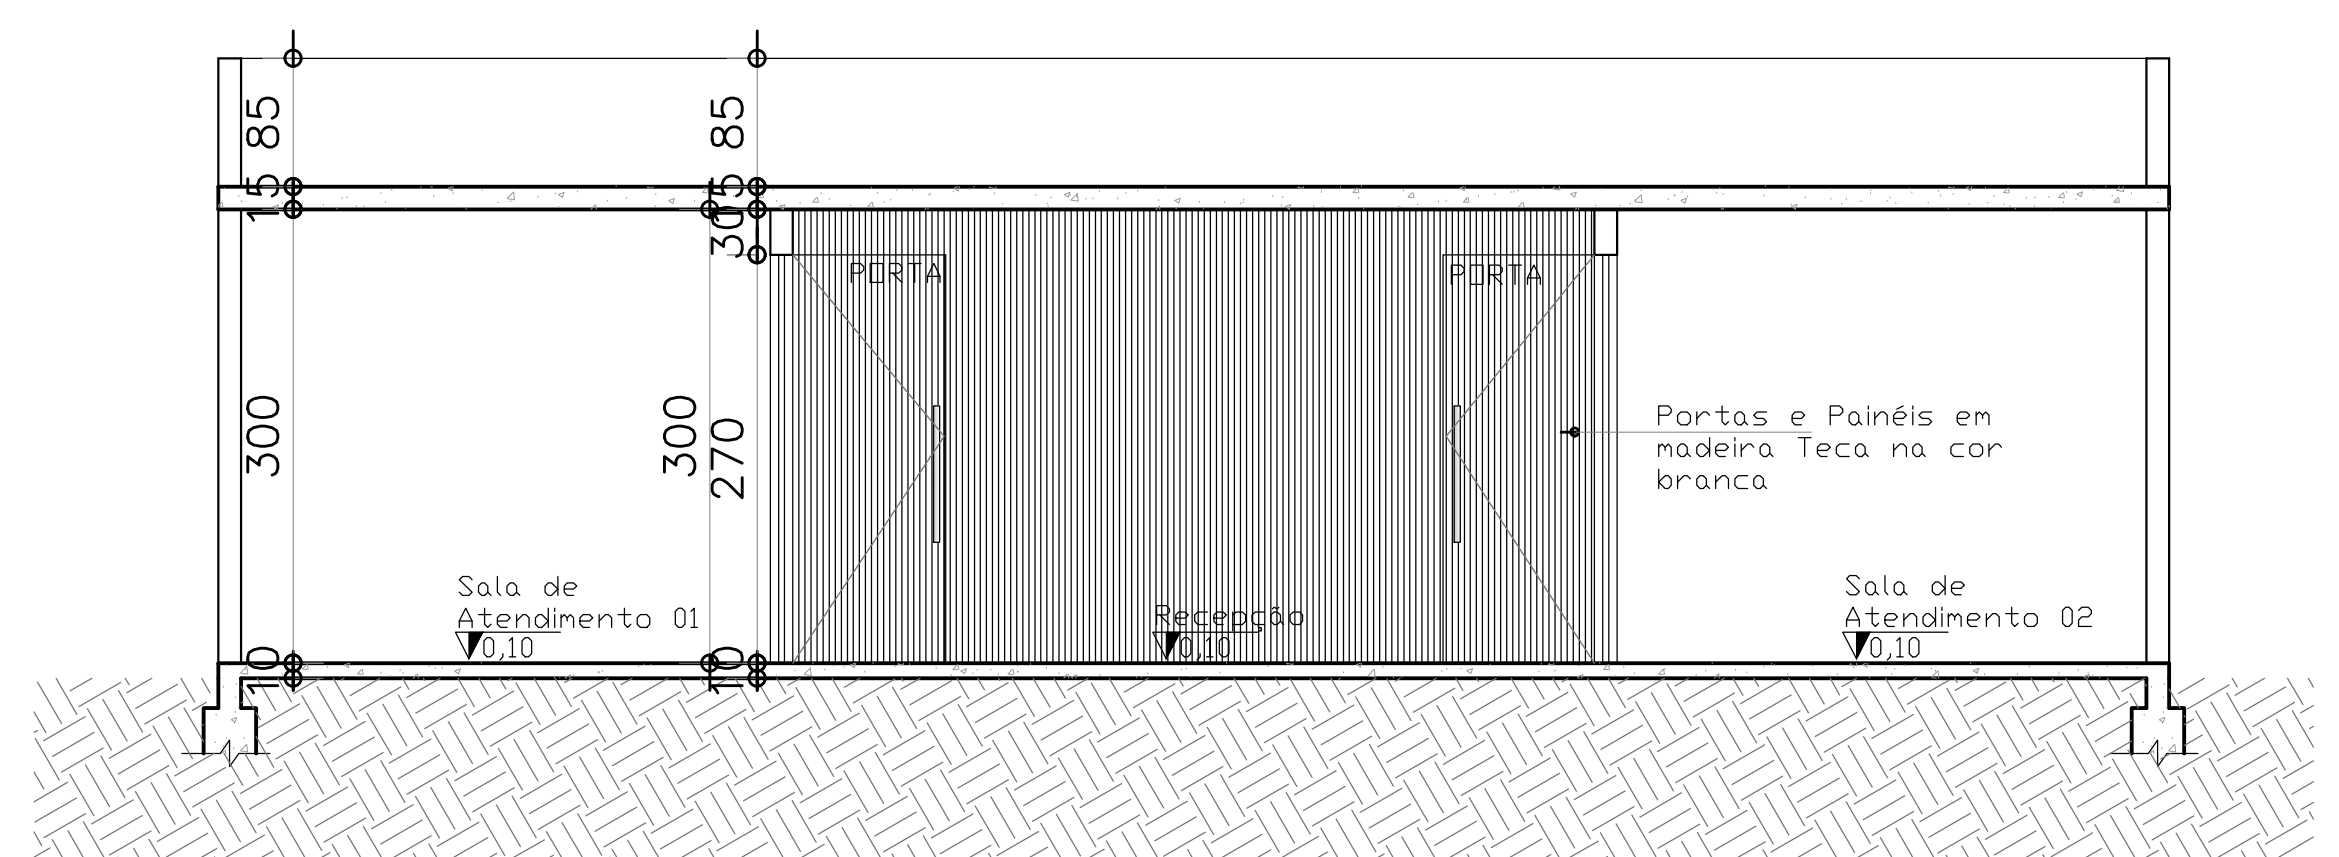


CORTE AA  
ESC.: 1/50

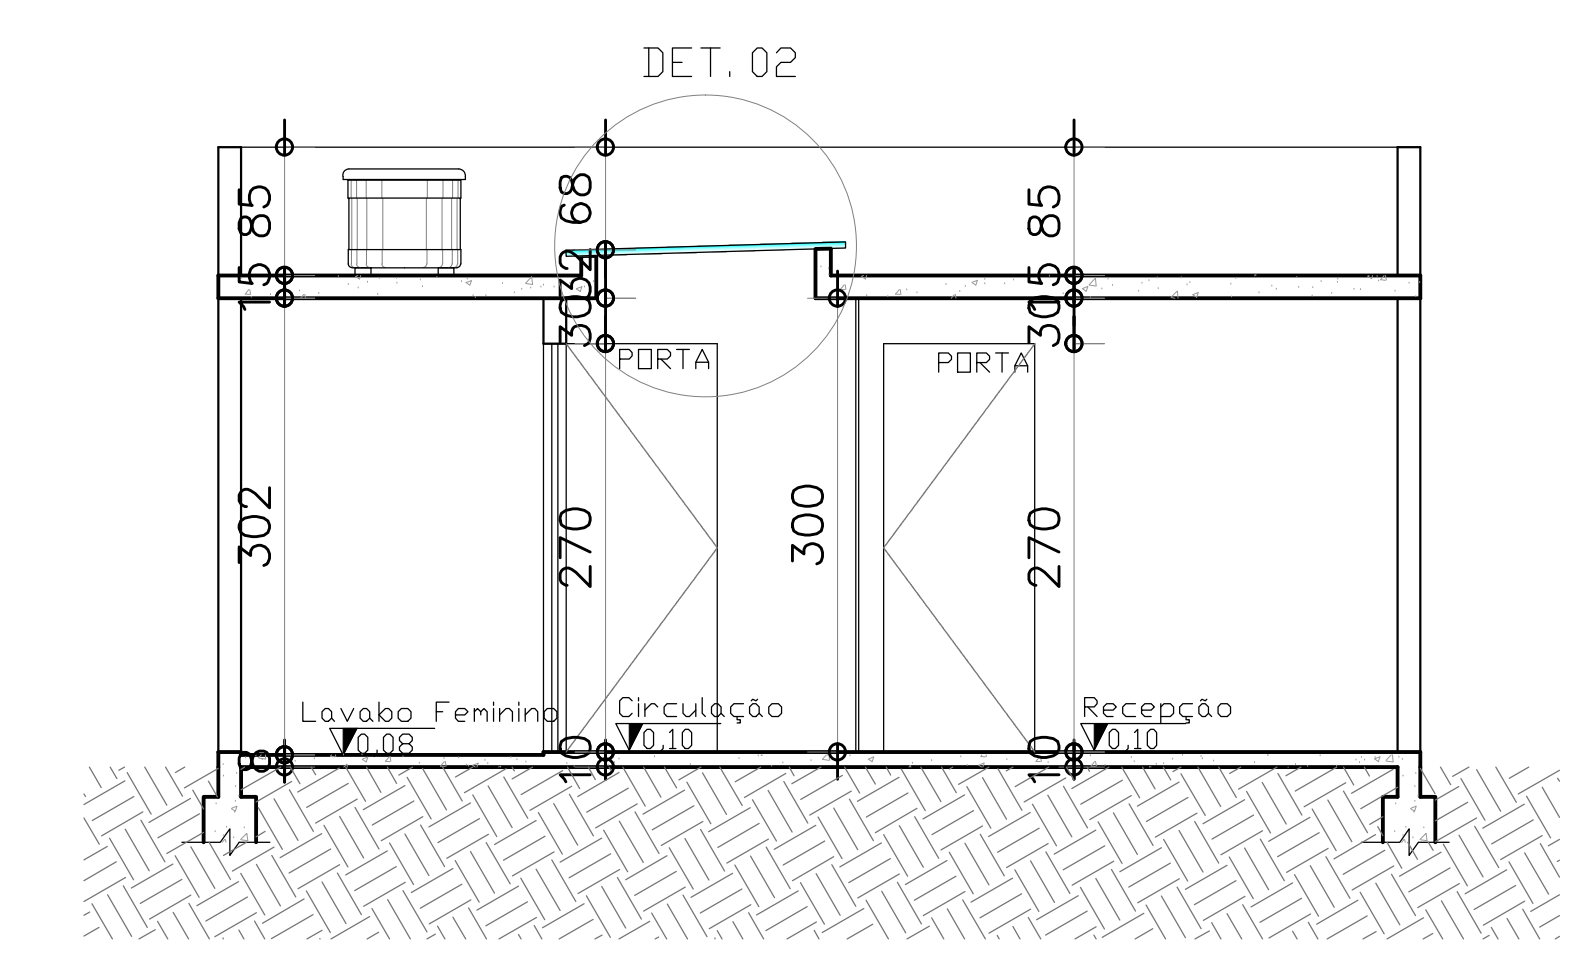


CORTE BB  
ESC.: 1/50

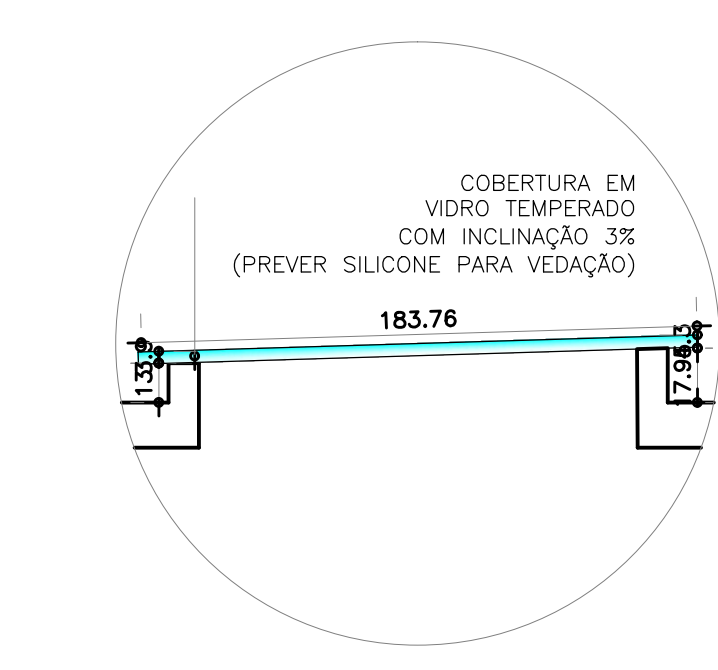


DET. 02  
ESC.: 1/25

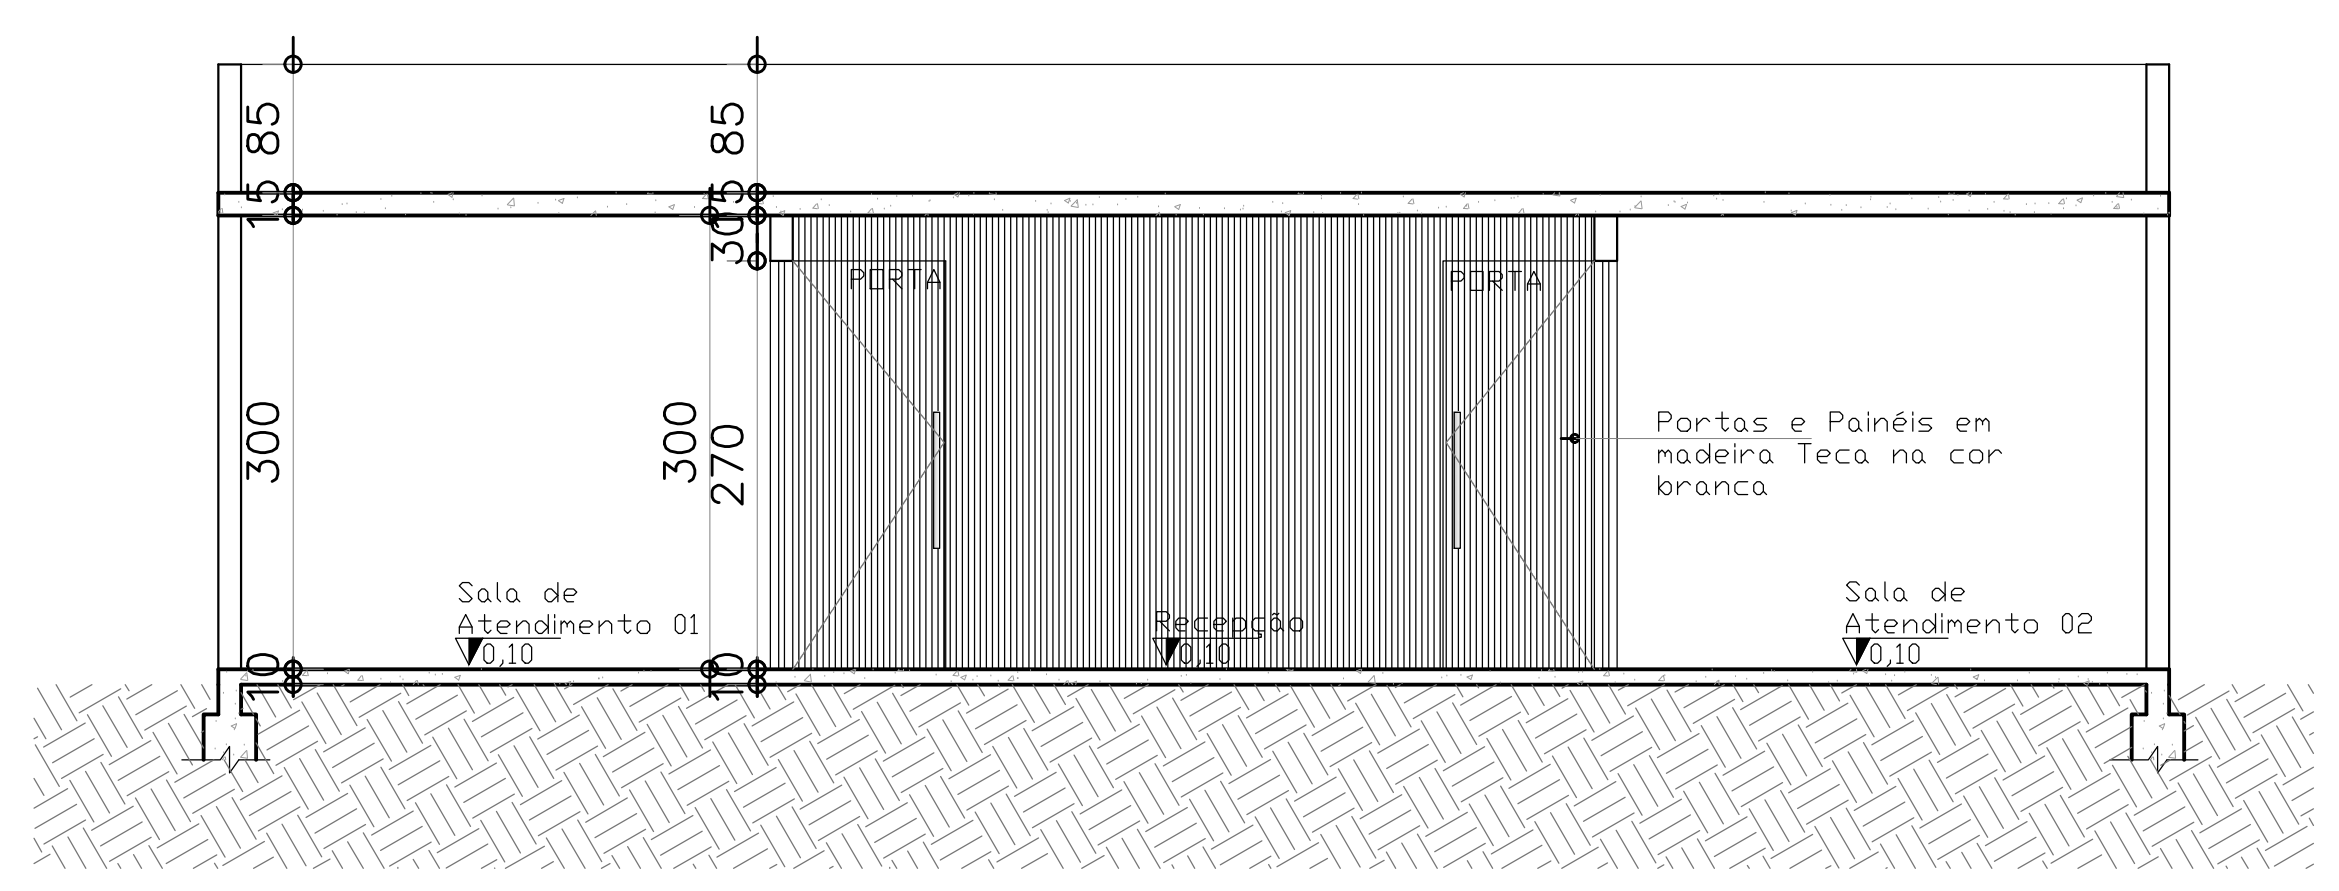


CORTE AA  
ESC.: 1/50

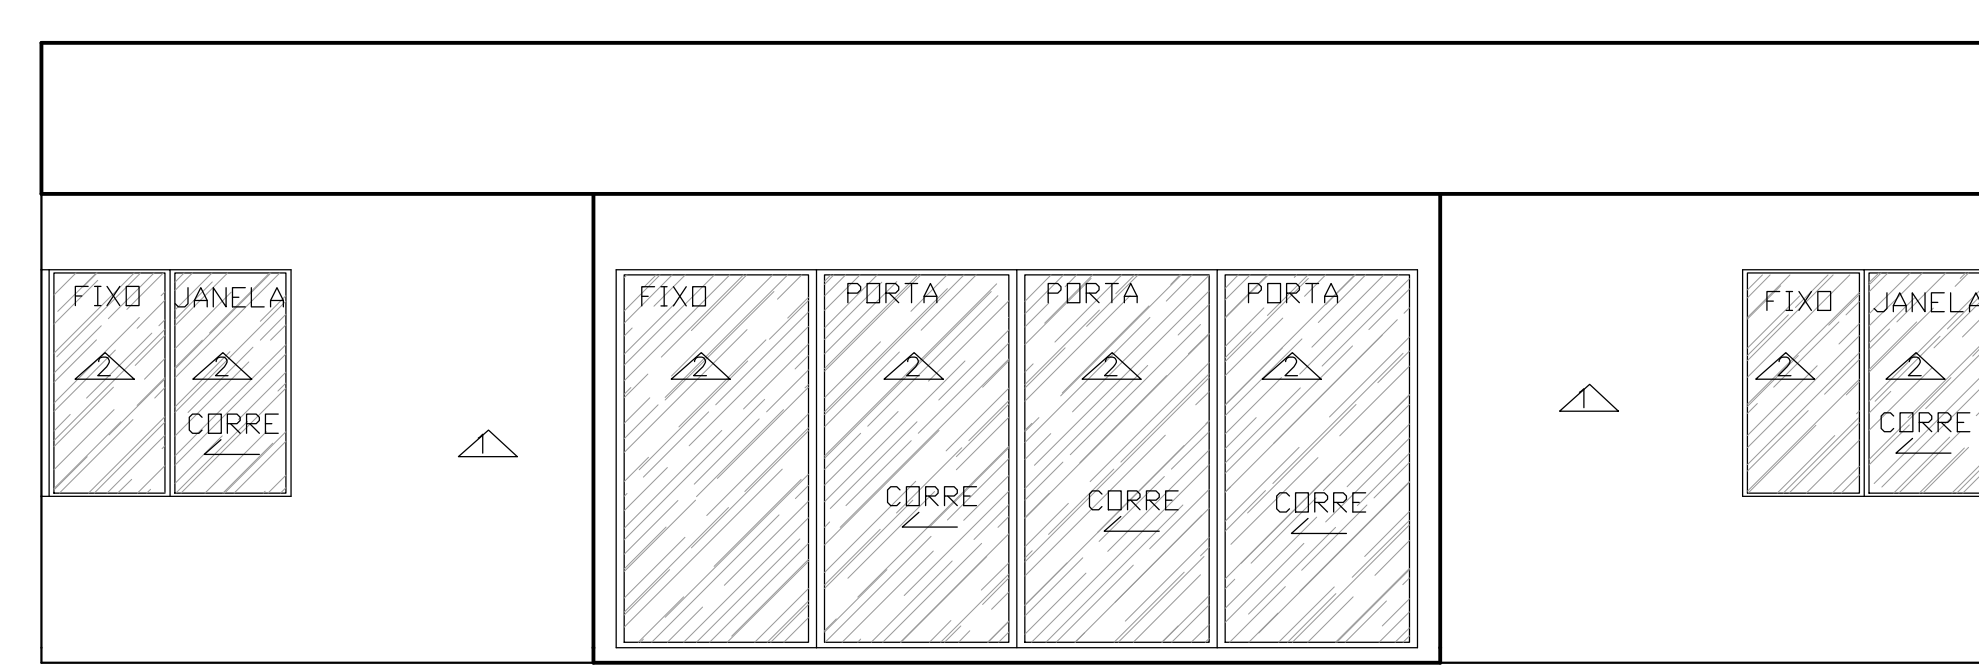


FACHADA FRONTAL  
ESC.: 1/50

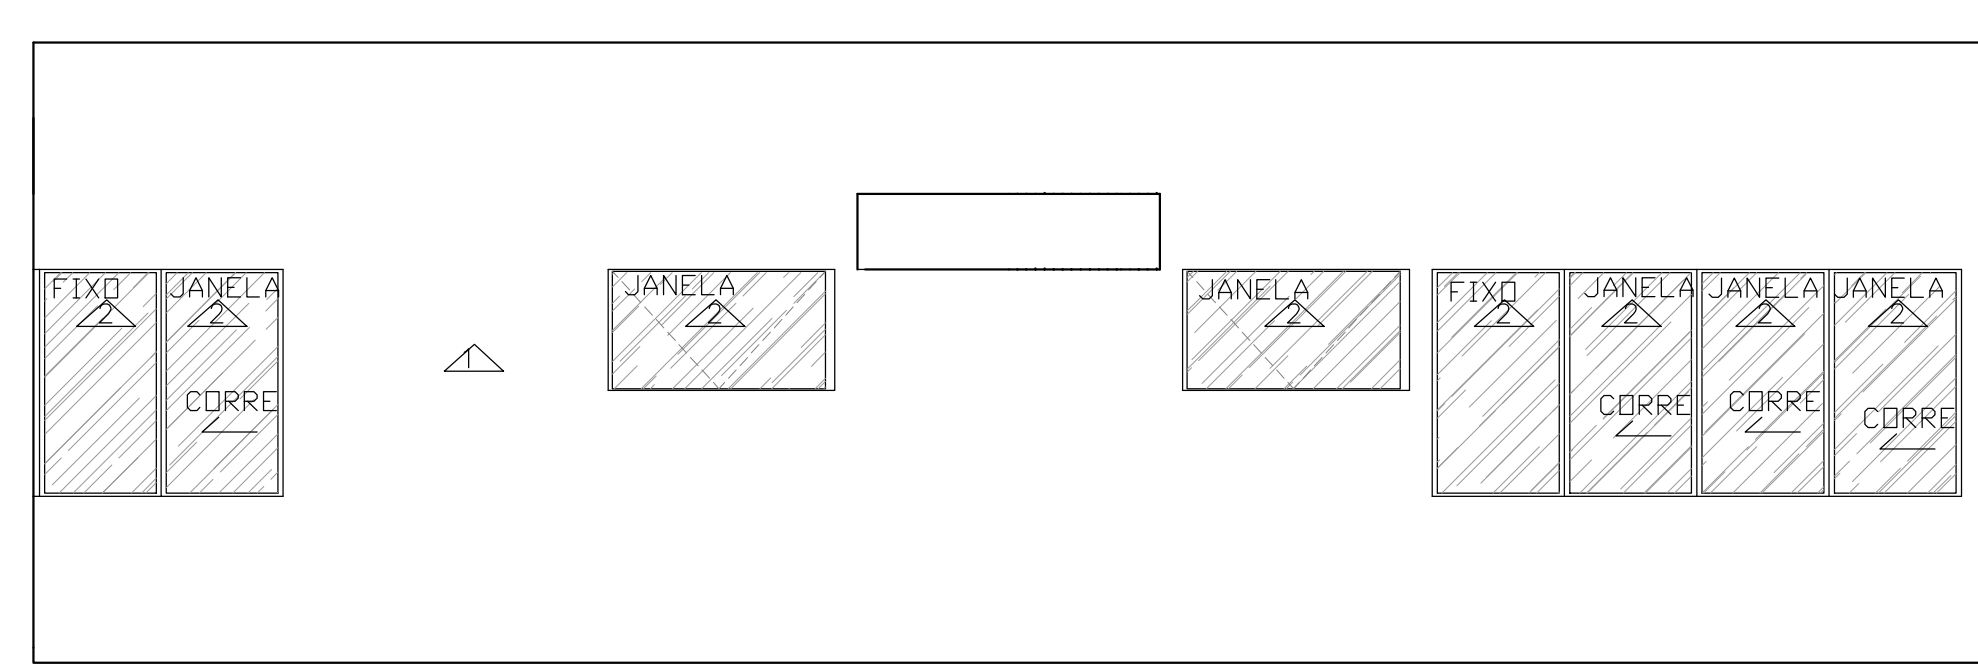

FACHADA POSTERIOR  
ESC.: 1/50

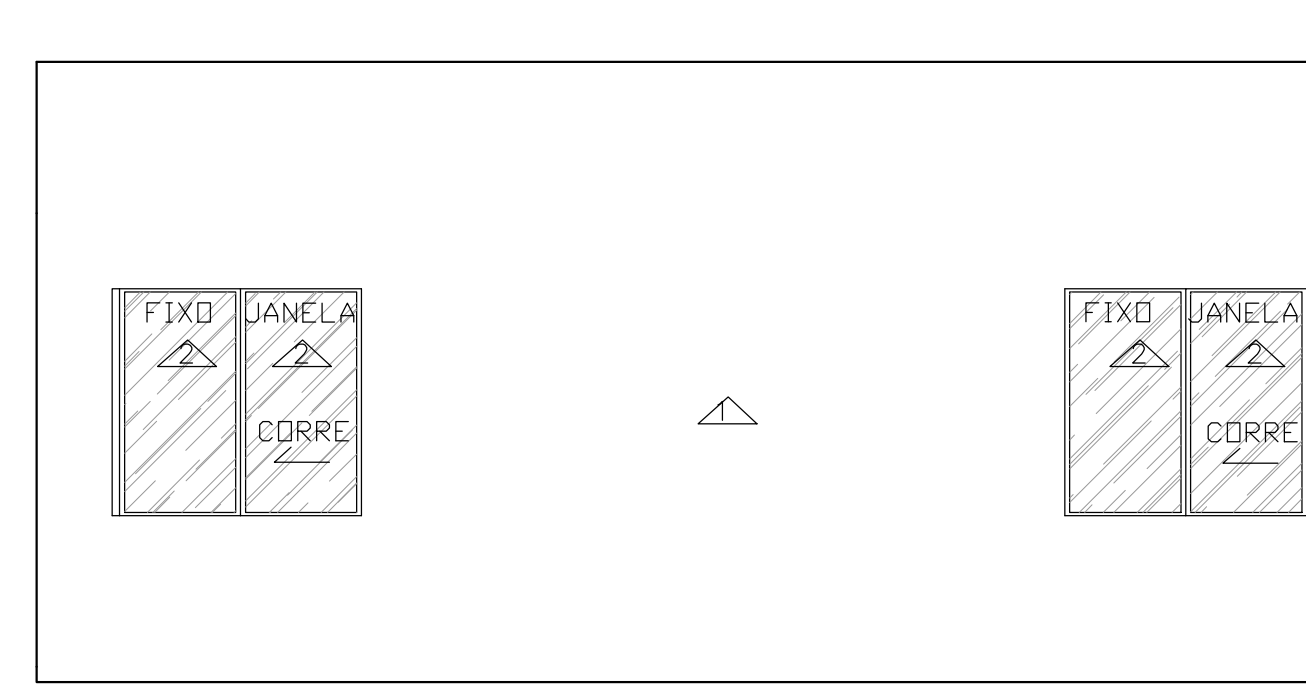

FACHADA LATERAL DIREITA  
ESC.: 1/50

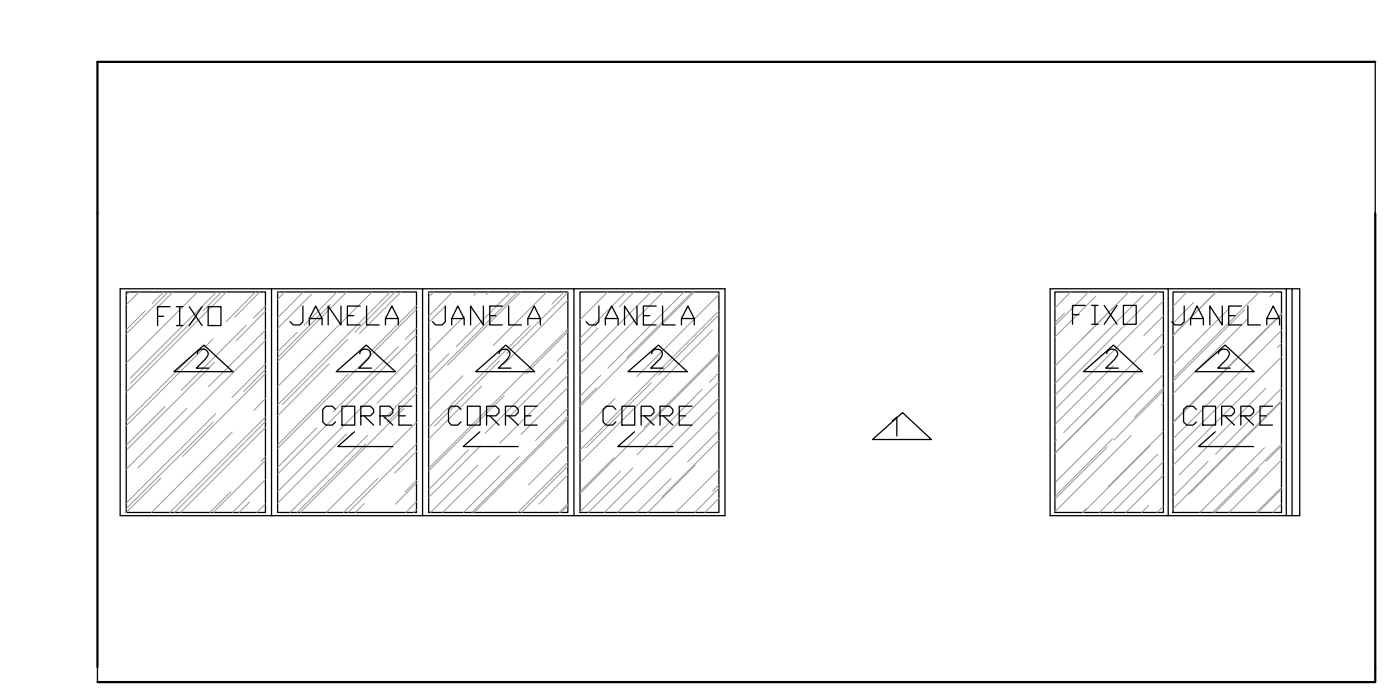

FACHADA LATERAL ESQUERDA  
ESC.: 1/50