

PLANTA BAIXA
ESC.: 1/100



QUADRO DE ÁREAS	






QUADRO DE ESQUADRIAS	
PORTAS	JANELAS
P1=100x270 (ABRIR)	J1=315x100x170 (BASCULANTE)
P2=70x200 (ABRIR)	J2=150x100x170 (BASCULANTE)
P3=100x200 (ABRIR)	
P4=80x270 (ABRIR)	
P5=240x270 (CORRER)	

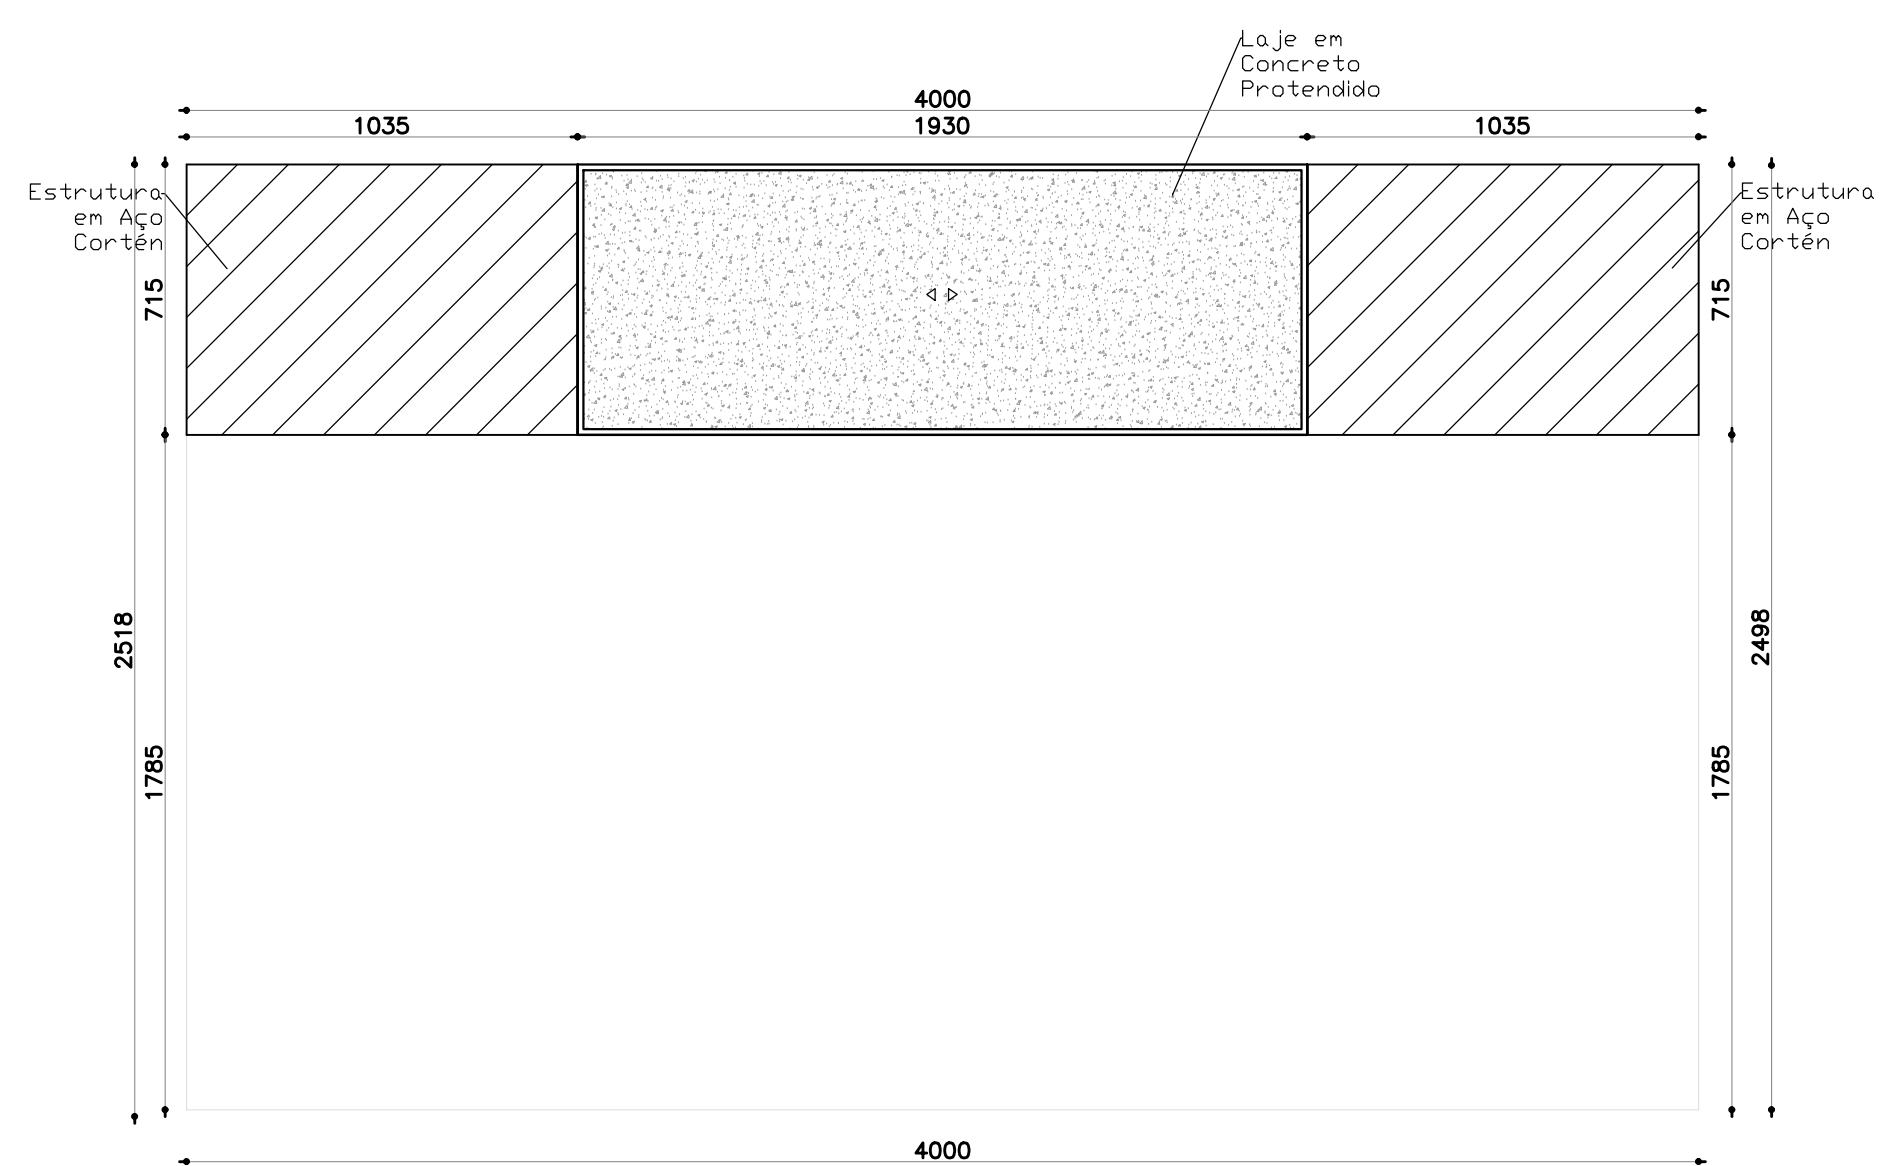


COBERTURA
ESC.: 1/200

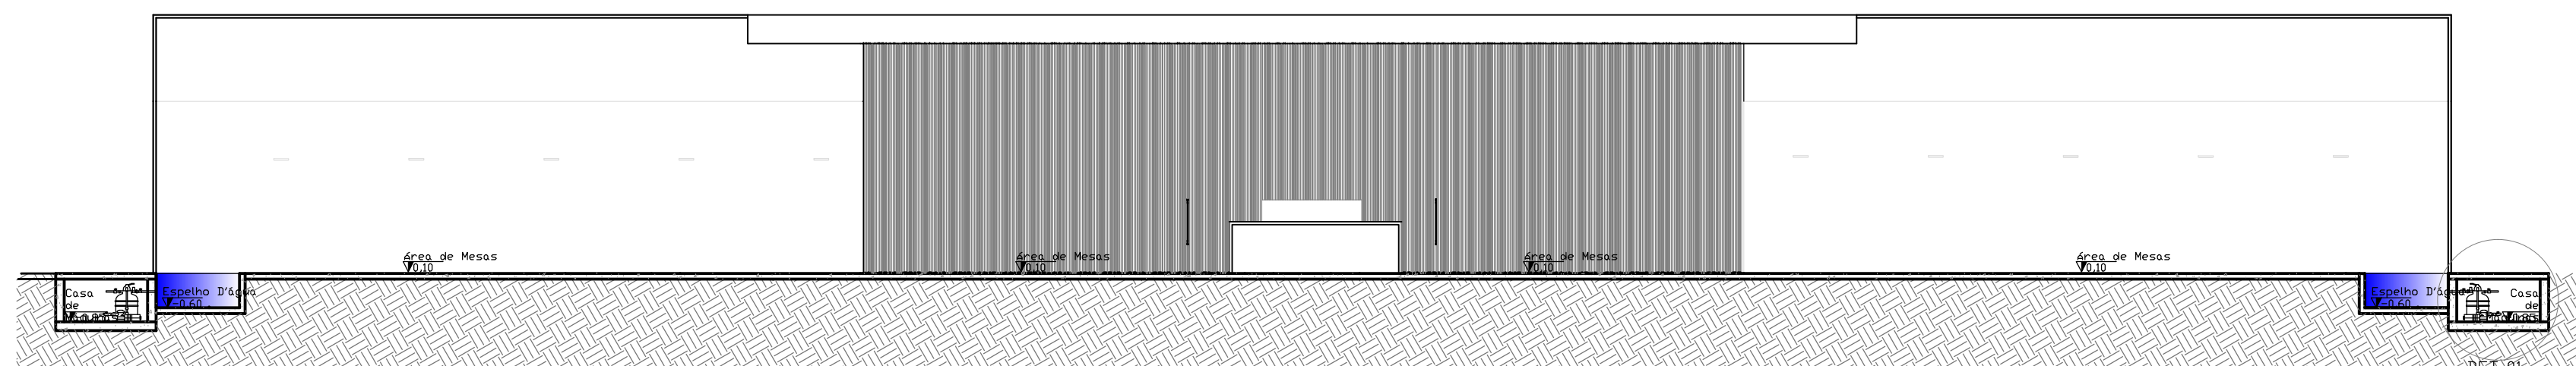


CORTE AA
ESC.: 1/100

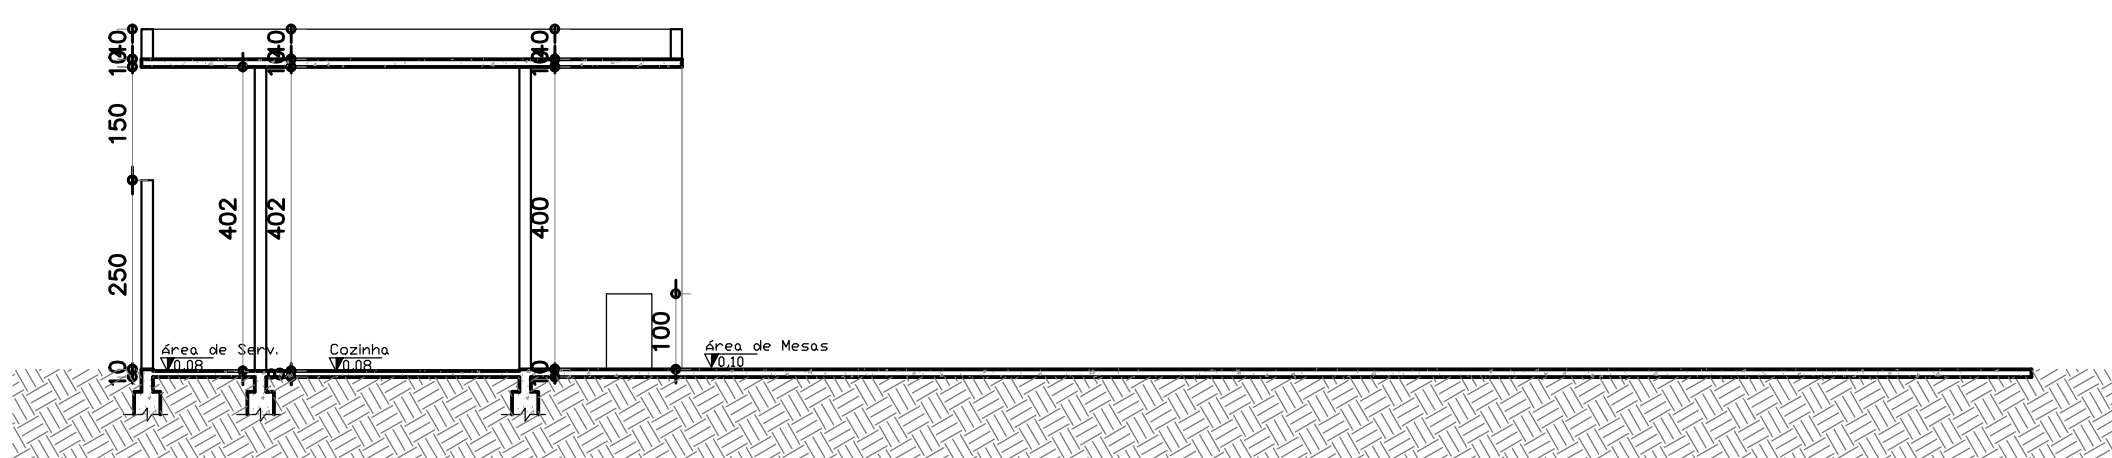

CORTE BB
ESC.: 1/100

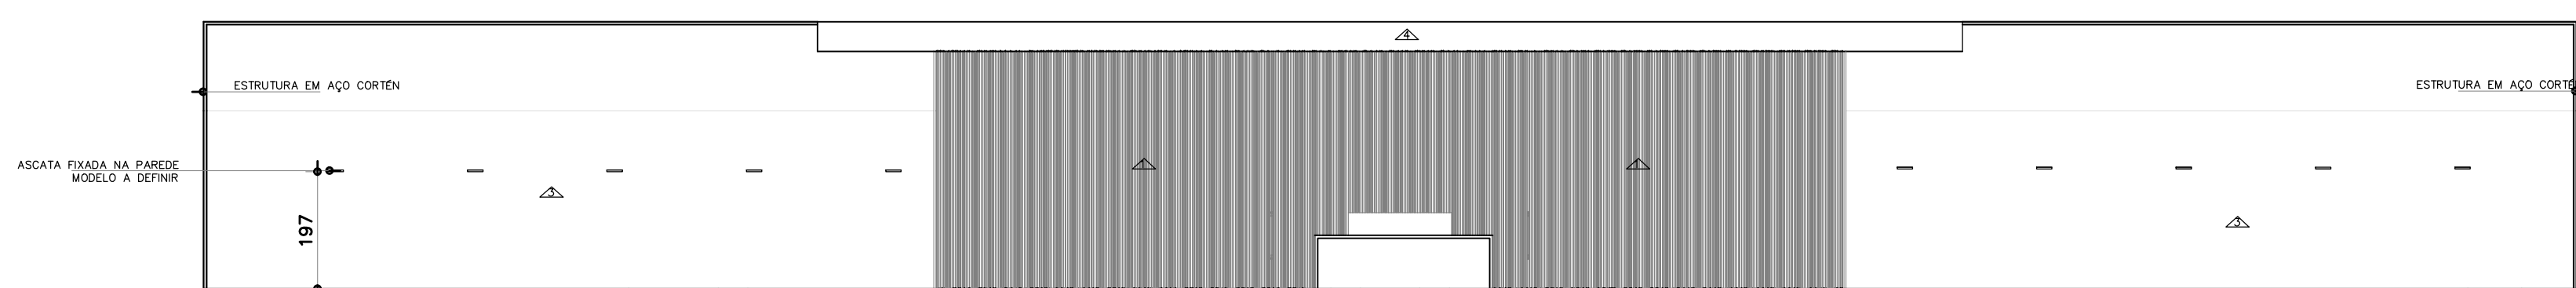


FACHADA FRONTAL
ESC.: 1/100

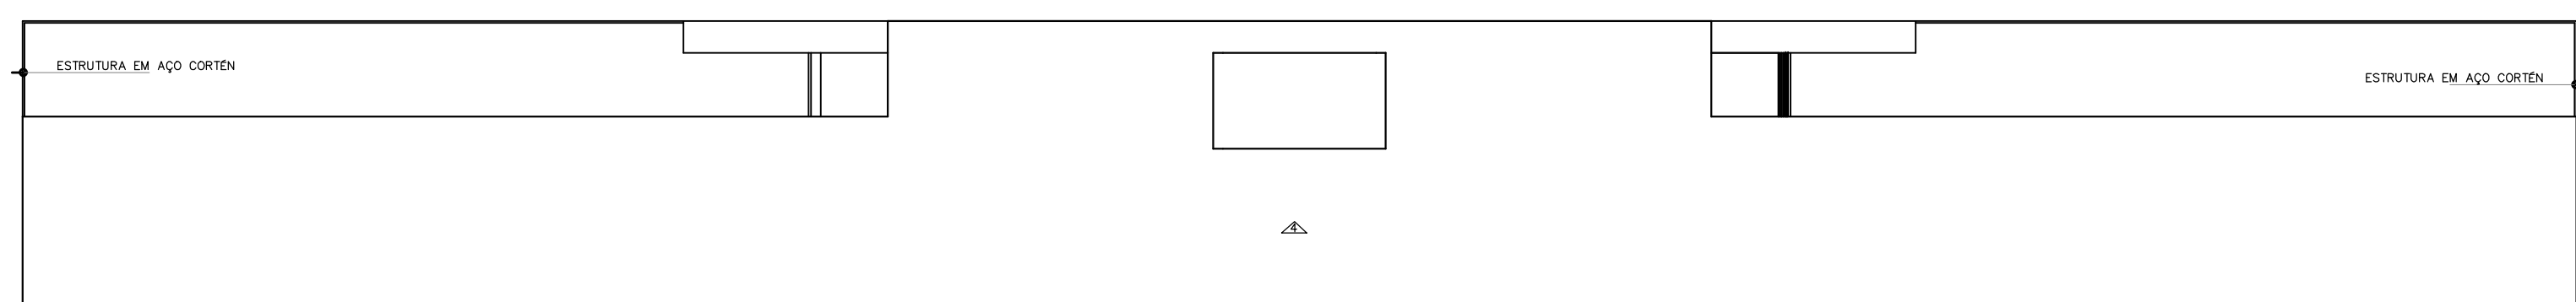


FACHADA POSTERIOR
ESC.: 1/100




FACHADA LATERAL ESQUERDA
ESC.: 1/100

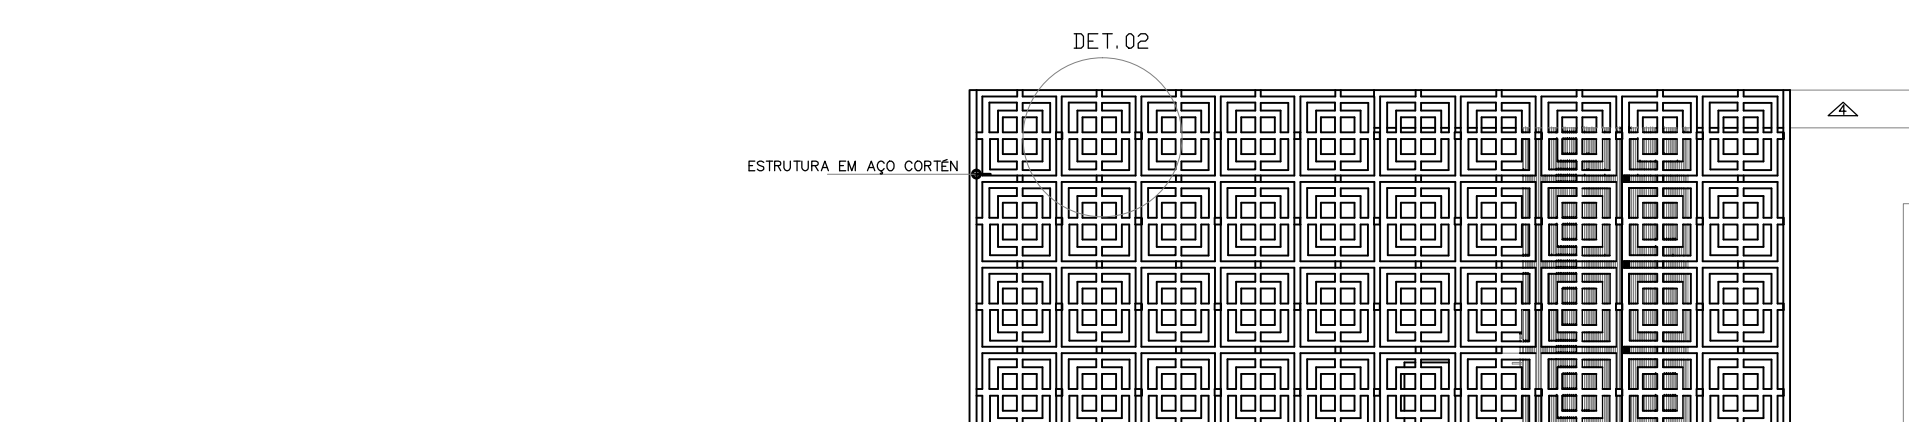

FACHADA LATERAL DIREITA
ESC.: 1/100

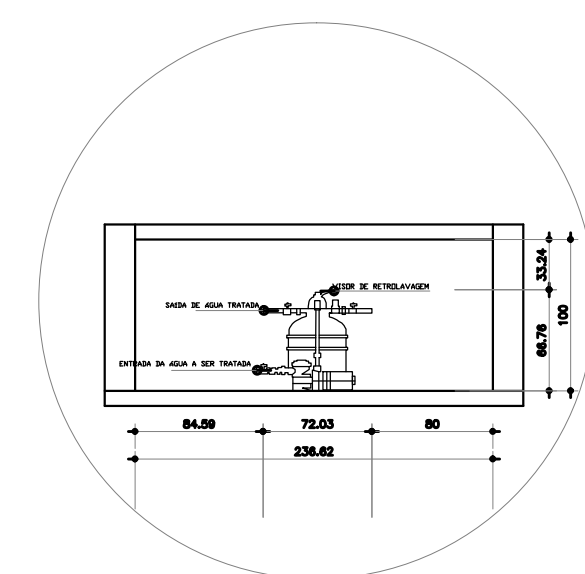

DET. 01
ESC.: 1/50

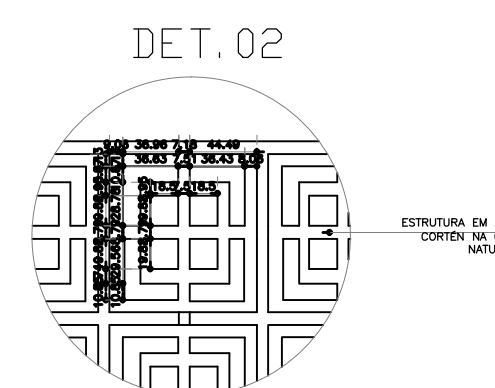

DET. 02
ESC.: 1/50